




POHLED P4

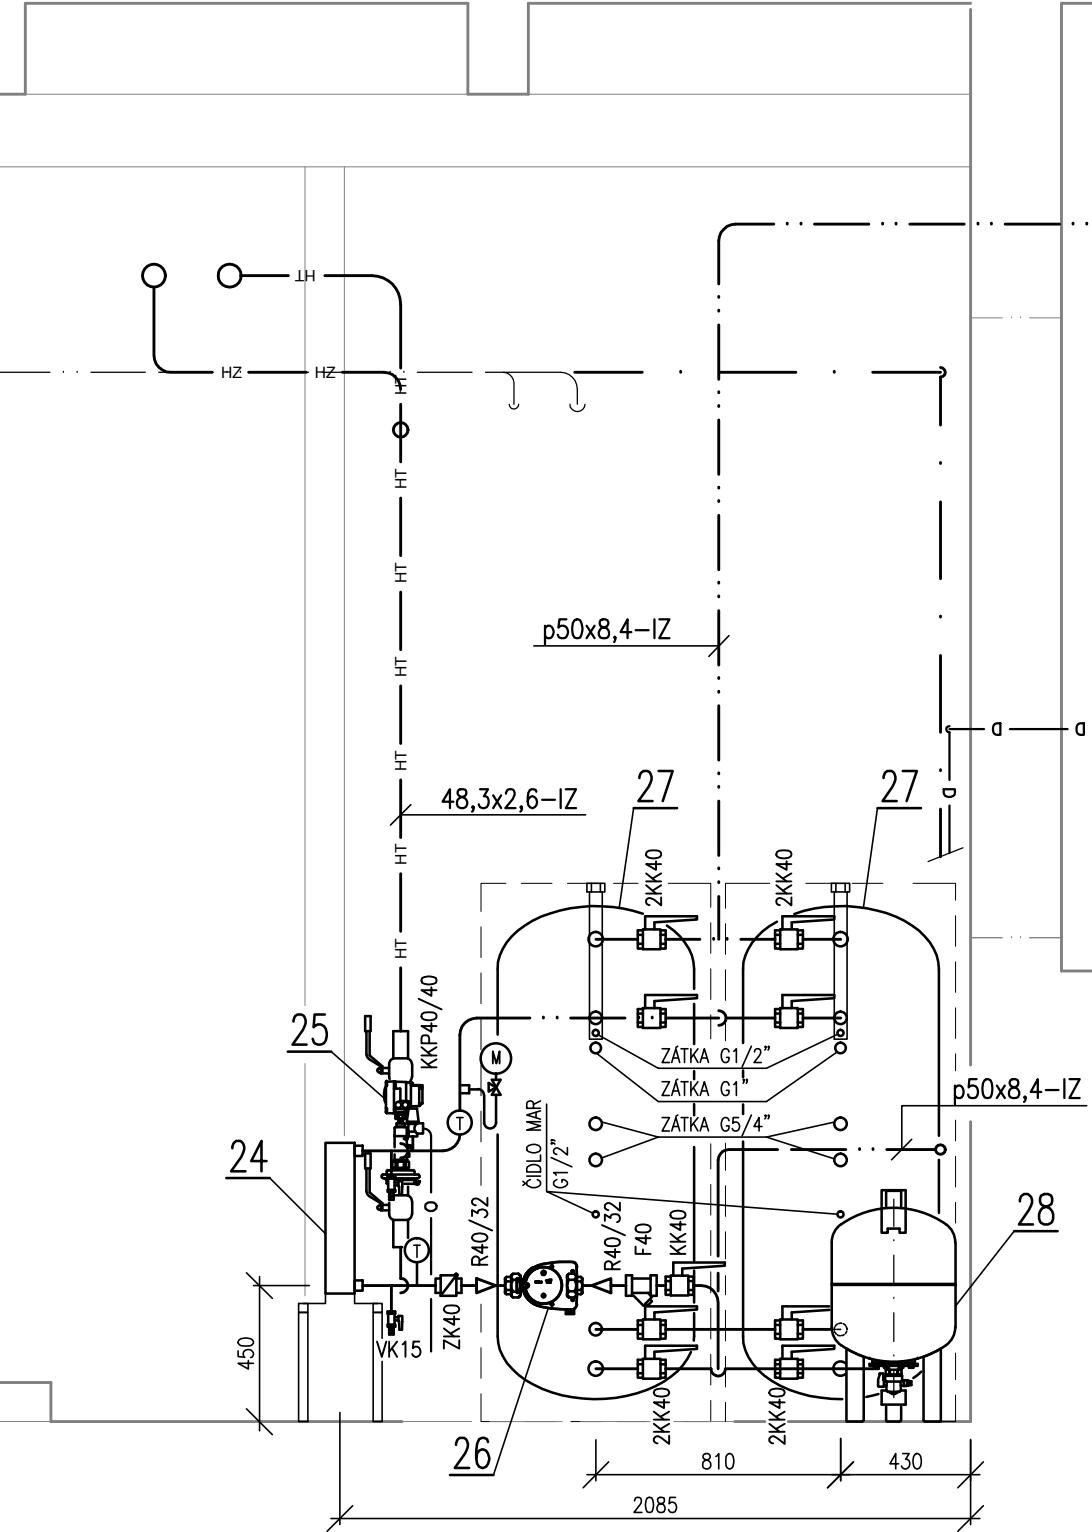


POHLED P3

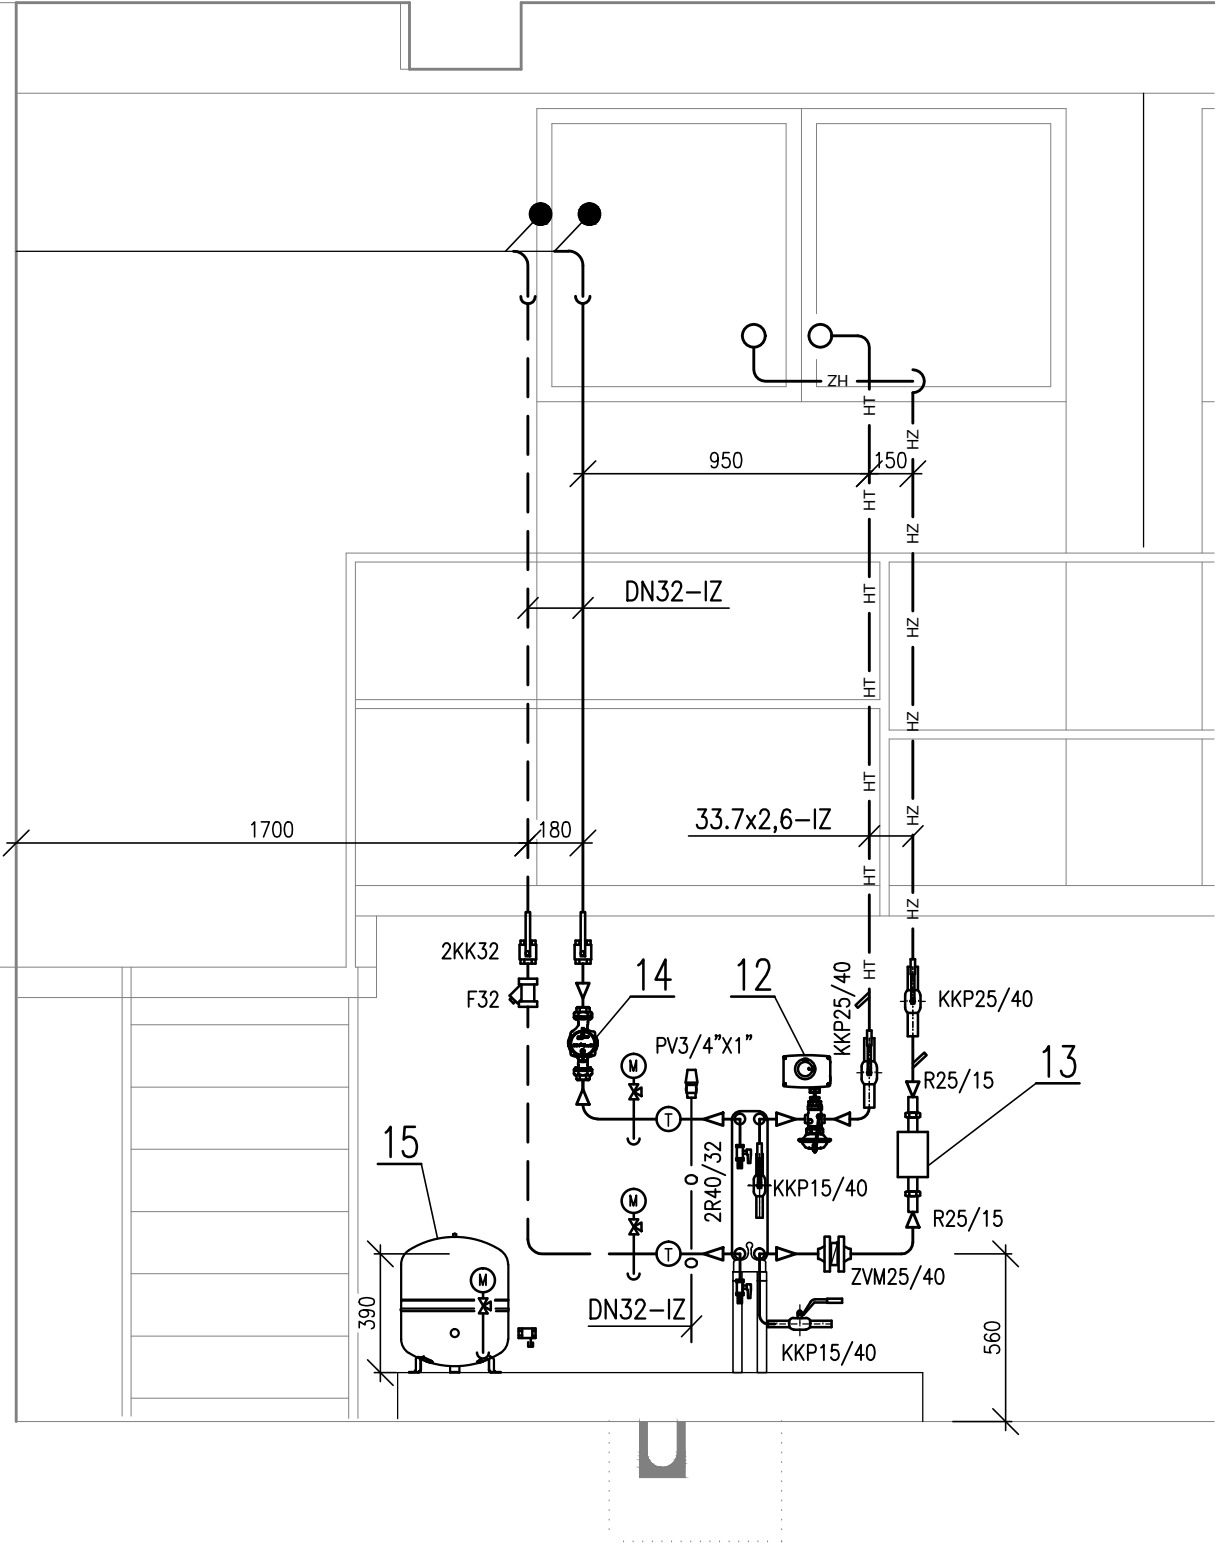


POHLED P2

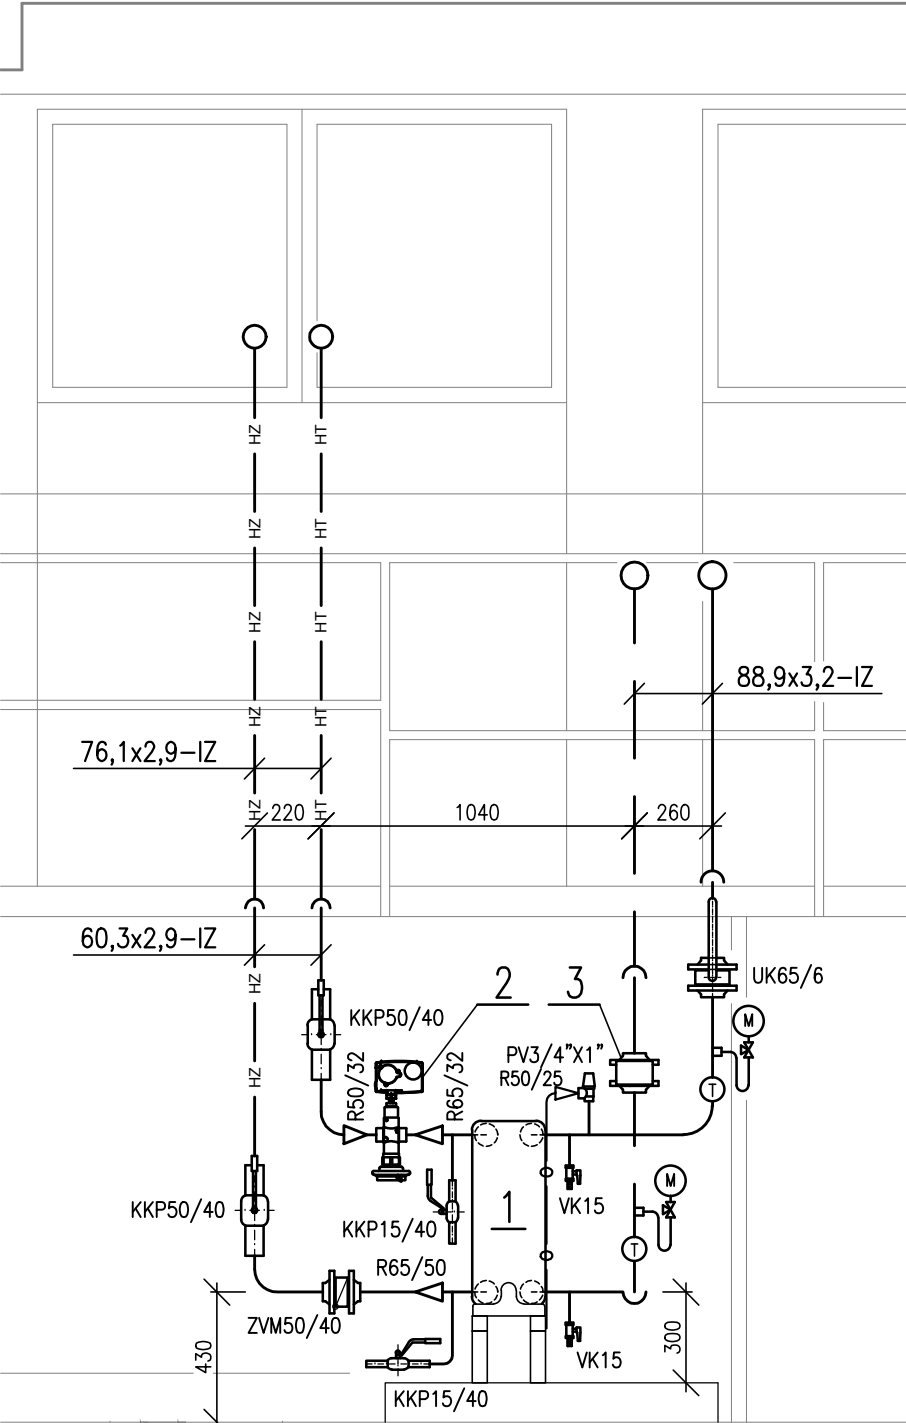

POHLED P1

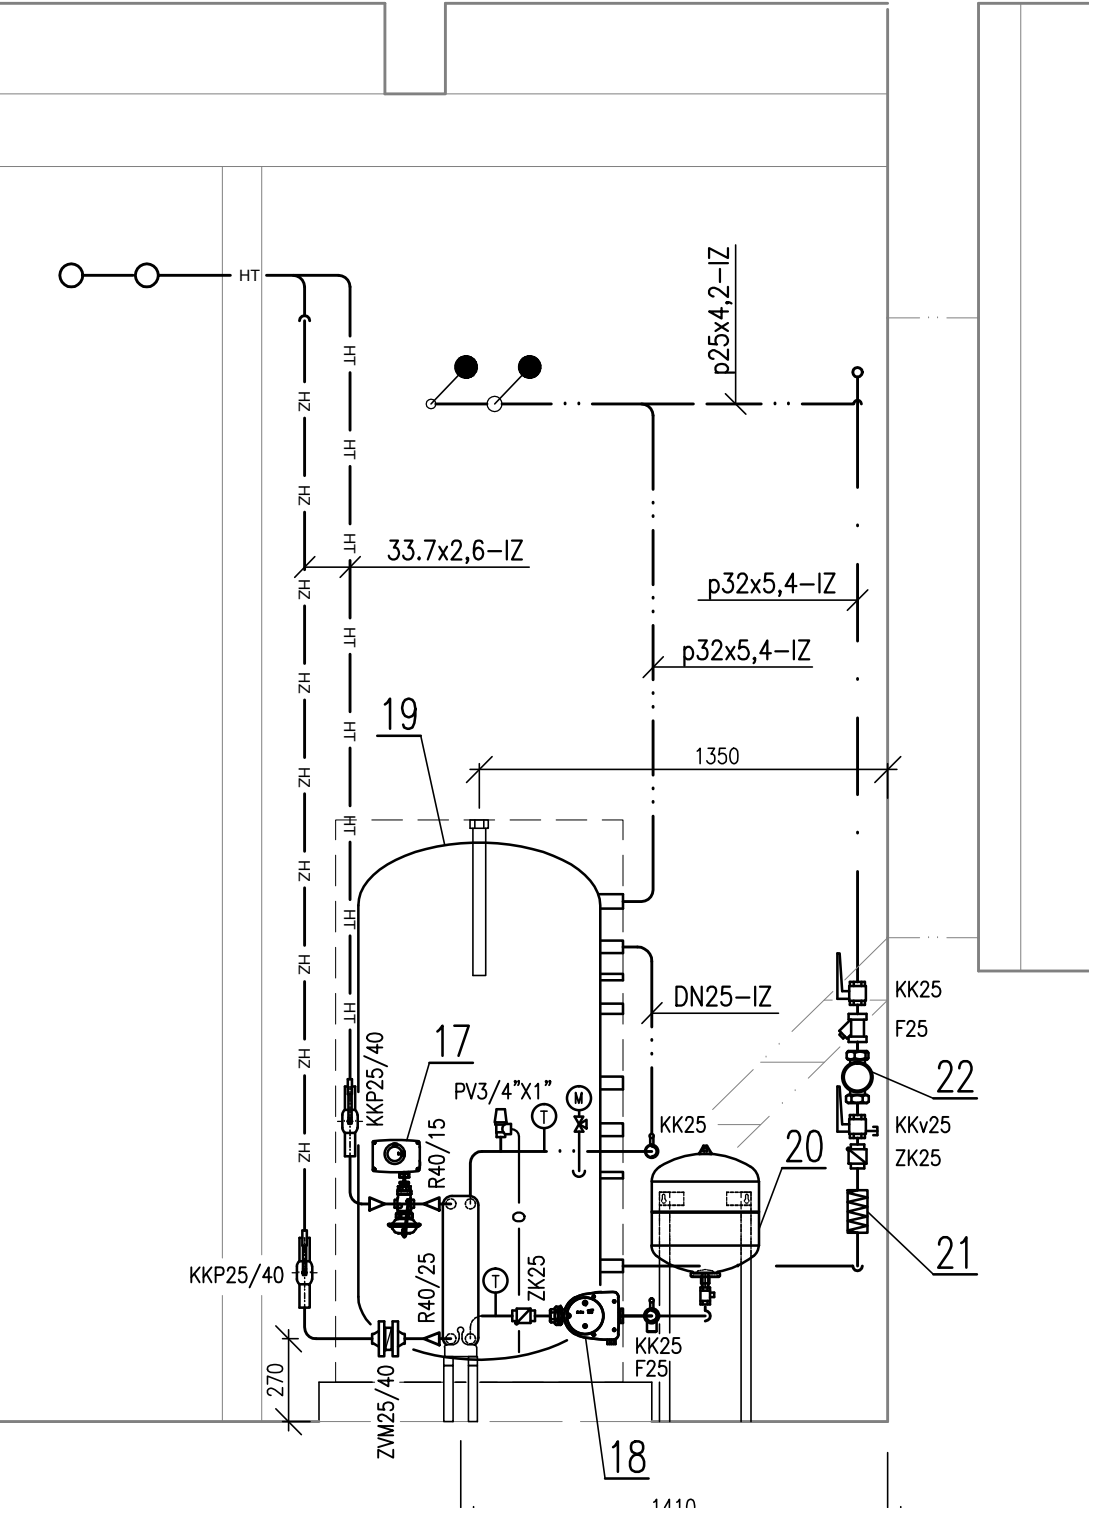

POHLED P5

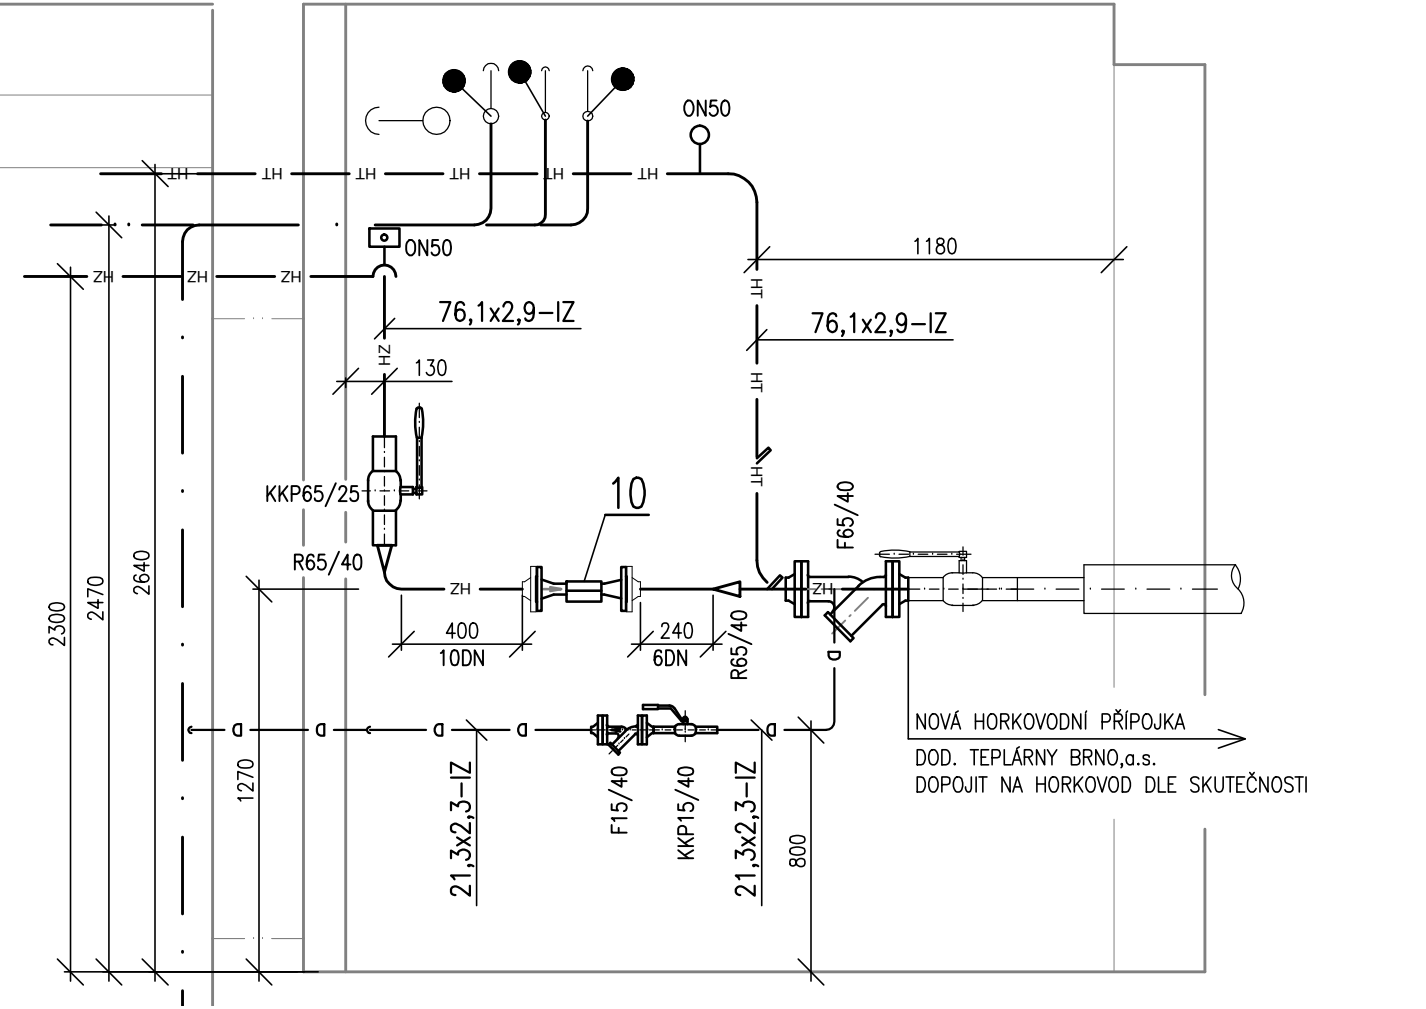

**POZNÁMKA:**

- POTRUBÍ MUSÍ BÝT OZNAČENO ŠTÍTKY S VYZNAČENÍM SMĚRU PROUDĚNÍ A DRUHEM MÉDIA
- LEGENDA POZIC, POTRUBÍ A ARMATUR VIZ. VÝKRES Č. 203
- HRANICE DODÁVKY
- POKUD JSOU VE VÝKRESOVÉ ČÁSTI PROJEKTOVÉ DOKUMENTACE VÝJIMEČNĚ UVEDENY OBCHODNÍ NÁZVY, SLOUŽÍ TYTO POUZE K UPŘESNĚNÍ SPECIFIKACE TECHNICKÉHO A KVALITATIVNÍHO STANDARDU. MŮŽE BÝT POUŽITO I JINÝCH, KVALITATIVNĚ A TECHNICKY ODOBNÝCH ŘEŠENÍ.

GENERALNÍ PROJEKTANT		THERMOPLUS, s.r.o.		<div><div>THERMC</div><div>PLUS</div></div>	
		Obfanská 60, 614 00 Brno		S. R. O.	
		tel.: 545 212 109			
STAVBA  ZŠ A MŠ BRNO, KŘÍDLOVICKÁ 30b, p.o. –  REKONSTRUKCE VÝMĚNIKOVÉ STANICE   <					