


SITUAČNÍ VÝKRES ŠIRŠÍCH VZTAHŮ M 1:5000

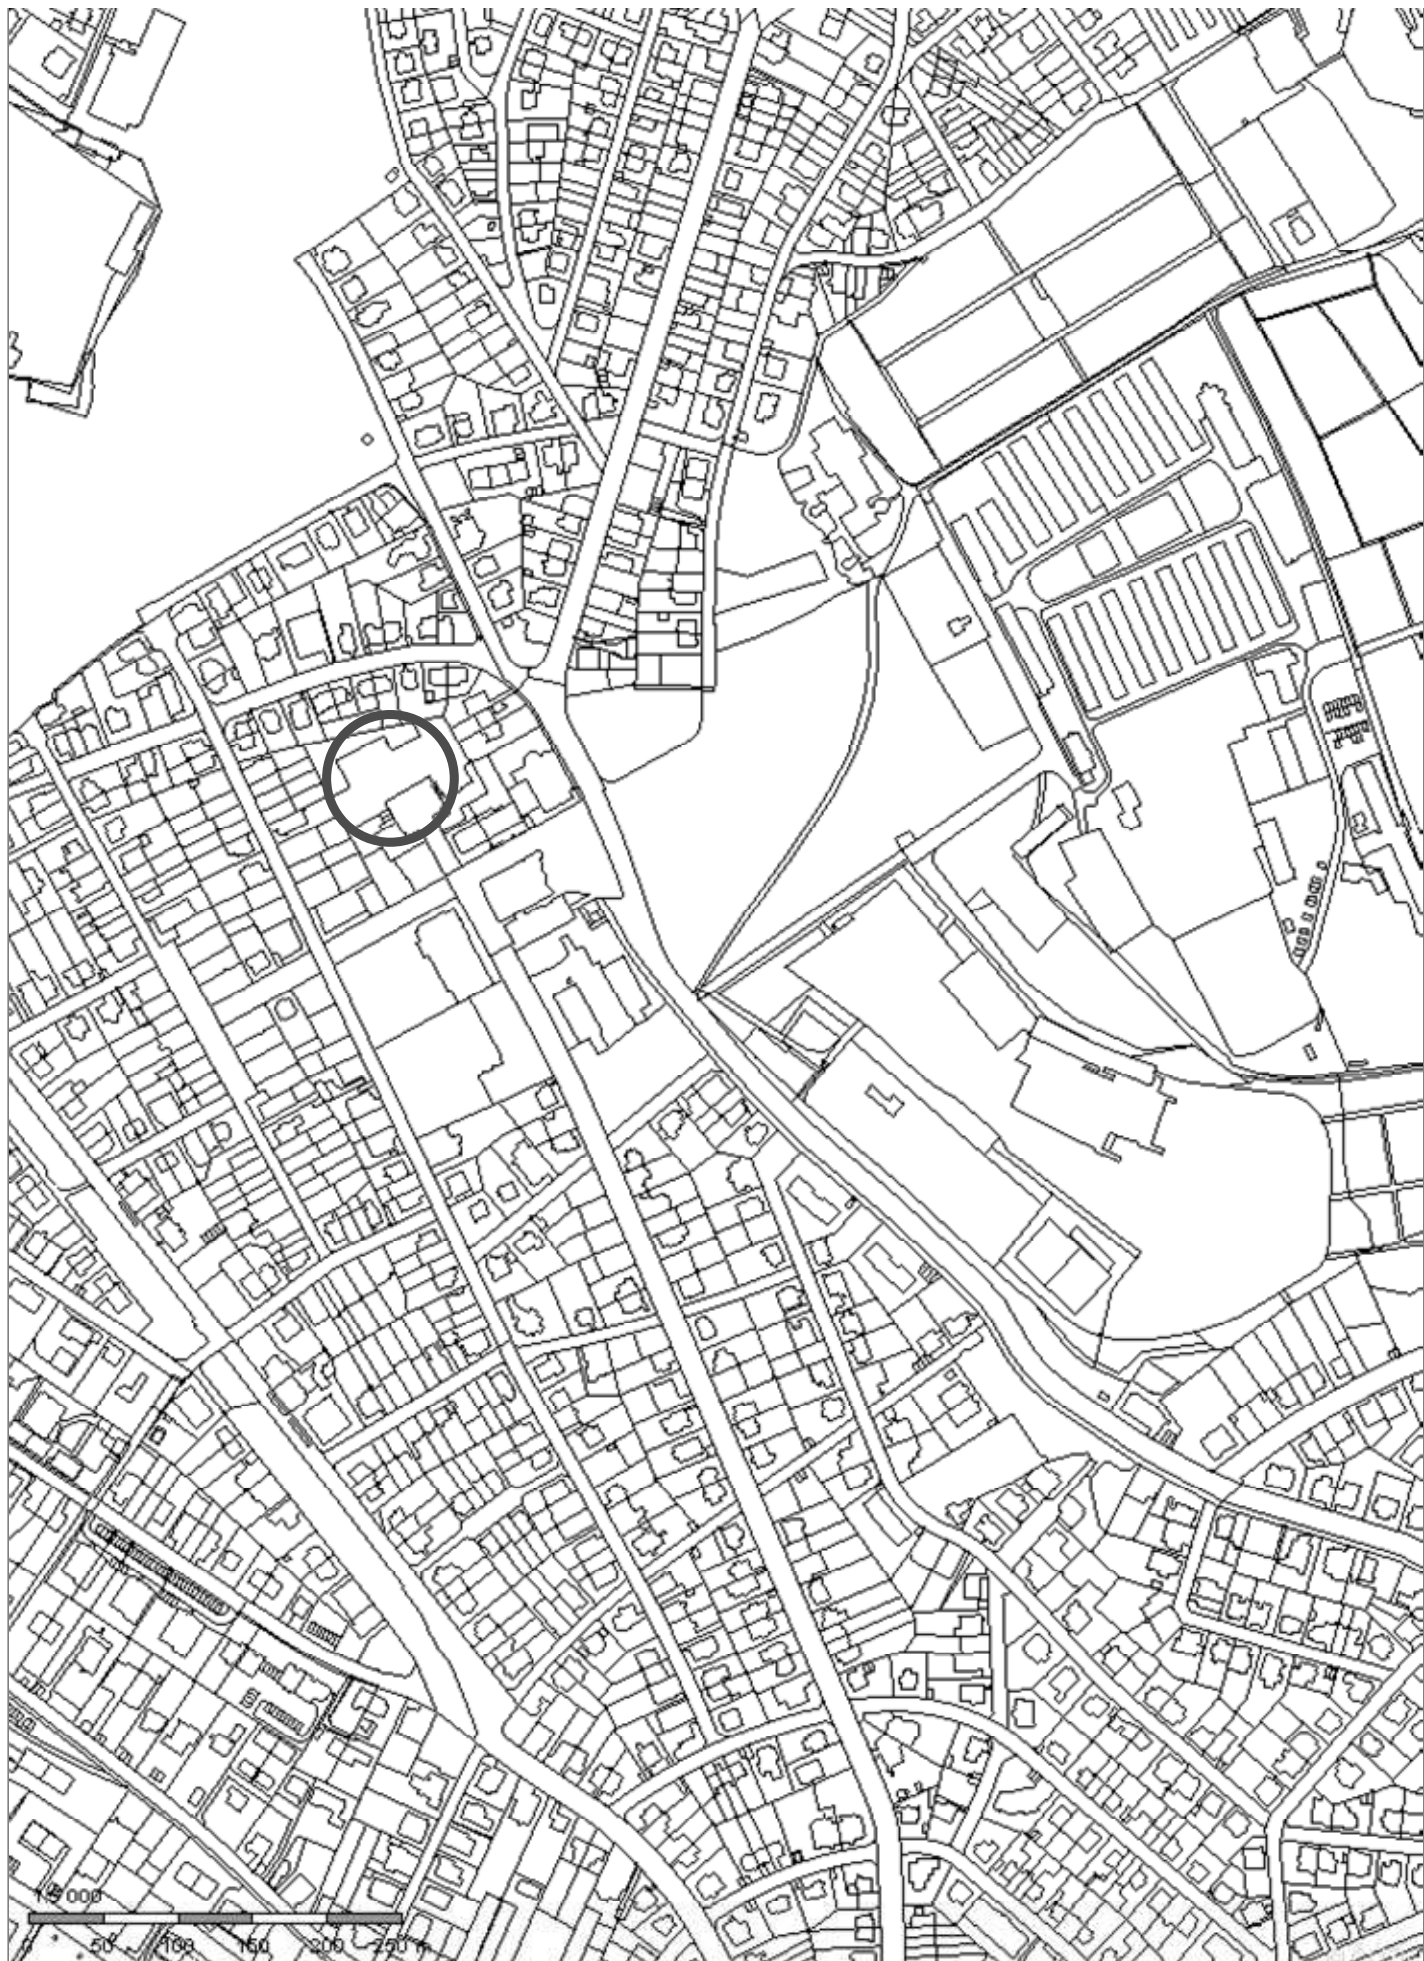

ČÍSLO  
PARÉ

KÓTOVÁNO V MM, ROZMĚRY OVĚŘIT NA STAVBĚ

VYPRACOVAL ING. ŽÁK	ZODPOVĚDNÝ PROJEKTANT ING. ŽÁK	ING. FRANTIŠEK ŽÁK projektová a inženýrská činnost  Dukovanská 990/2, Třebíč email : zak.fr@seznam.cz mobil : 737 614 490
INVESTOR Statutární město Brno městská část Brno - střed	ADRESA Dominikánská 264/2, Brno, 601 69,	
MÍSTO STAVBY k.ú. Stránice	PARCELNÍ ČÍSLO 412	
AKCE: ZŠ Brno, nám. Míru 3, p.o. - výměna oken		
C. Situační výkresy		DATUM 4.6.2017
STAVEBNÍ ČÁST		ČÍSLO ZAKÁZKY 06/2017
SITUAČNÍ VÝKRES ŠIRŠÍCH VZTAHŮ		FORMÁT 2 x A4
		PROJEKT PRO ZD + DPS
		MĚŘÍTKO 1:5000
		ČÍSLO VÝKRESU 01