

KATASTRY	STARÉ BRNO
PARCELNÍ ČÍSLO	806/1
DRUH PLOCHY	DLAŽBA
VZDALENOSTI ŠACHET	0.50
OZNAČENÍ ŠACHET	2.57
	4.48
	19.97
	T-KUS
	WC

(n) TABULKA VYSVĚTLIVEK
(1) NAPOJENÍ - KAVÁRNA



MĚŘITKA 1:250/100

- LEGENDA TYPŮ ČAR
- PŮVODNÍ TERÉN
- UPRAVENÝ TERÉN


VODOVODNÍ PŘÍPOJKA

STANIČENÍ [km/m]

PROFIL [mm]-MATERIAL-DĚLKA[m]

SKLON[promile]-DĚLKA[m]

ULOŽENÍ

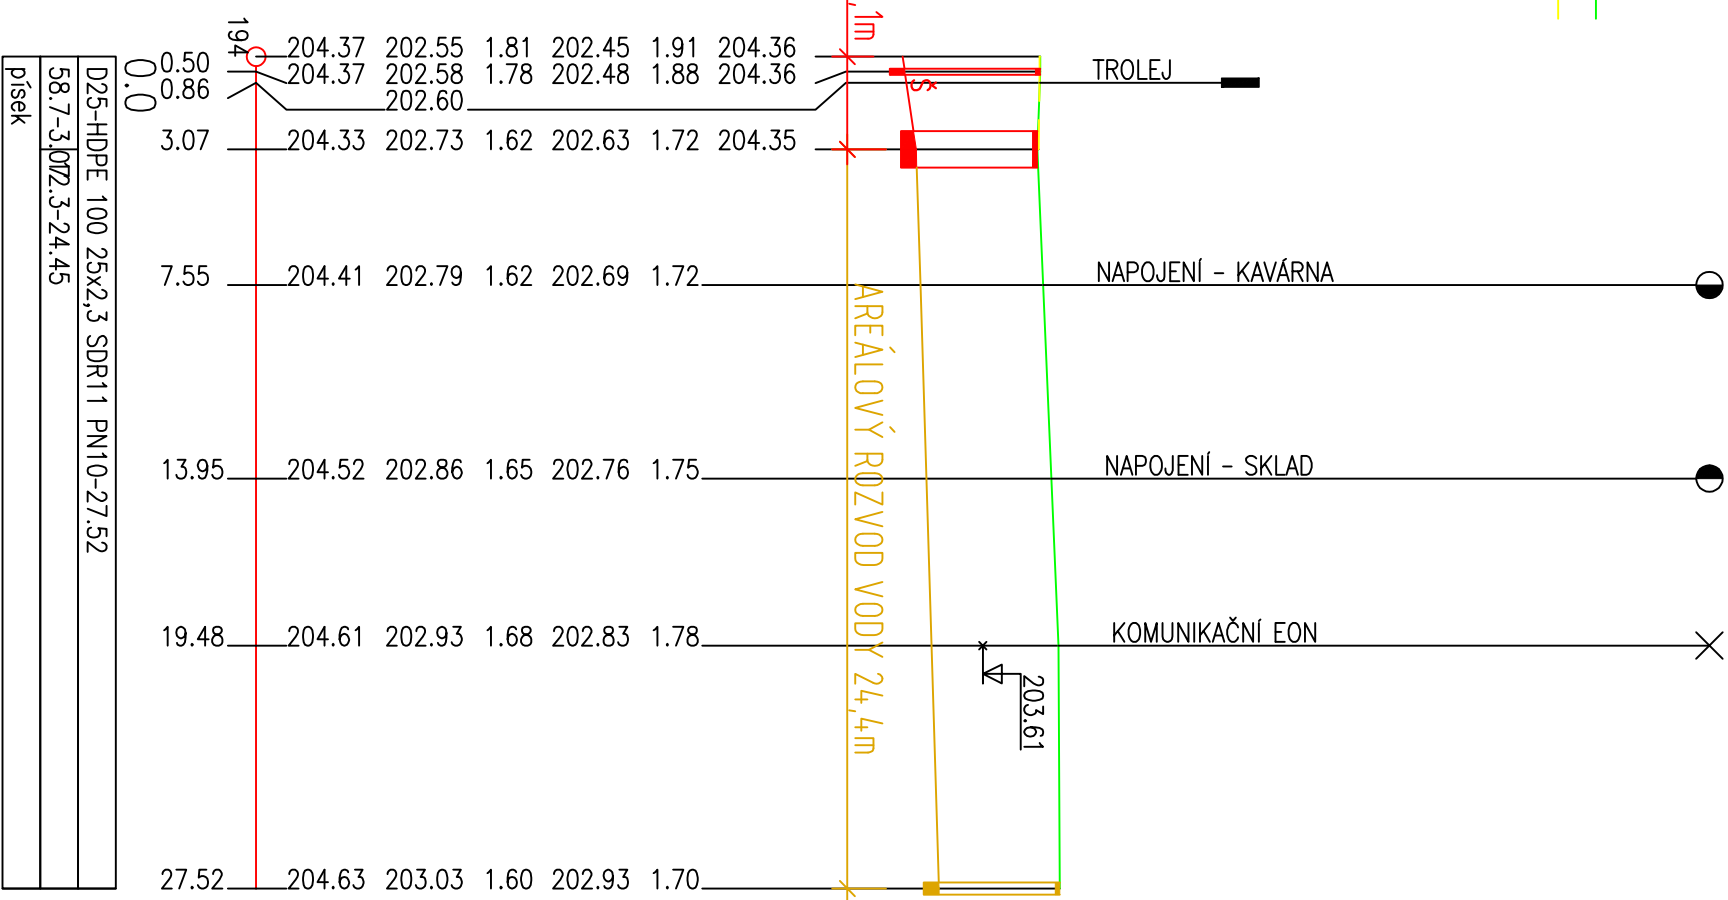

KRAJ				Jihomoravský	VYPRACOVAL	Ing. Michal Patocka			
K.Ú.				Staré Brno	KONTROLA	Mgr. Ing. Lucie Radlová, Dis			
KOORD. A VÝŠK. SYS.				JTSK / B.p.v.	ZODP. PROJEKTANT	Ing. Zdenek Sandler			
INVESTOR	STATUTÁRNÍ MĚSTO BRNO - městská část Brno - střed, Dominikánské nám. 2, 601 69 Brno								
AKCE	ÚPRAVA VĚŘEJNÉHO PROSTORU MEZI ULICEMI VÝSTAVNÍ - VELETRŽNÍ PŘÍ								
	MENDLOVÉ NÁMĚSTÍ								
	ČÁST PARK A ČÁST VNITROBLOK								
	D11 - SO 11 - PŘÍPOJKA VODY								
ČÁST PD	MĚŘITKO					1:250:100	FORMÁT	244	
OBSAH	PODÉLNÝ PROFIL VODOVODNÍ PŘÍPOJKY						OZN. PŘÍLOHY:		ARCH. Č.:
							03		