


DN (mm)	H1 (mm)		H2 (mm)	
	KG	UR	KG	UR
110	400	X	200	X
150	450	X	200	X
200	500	625	200	200
250	665	665	220	220
315	720	720	220	220
400	807	807	220	220
450	X	807	X	220
560	X	960	X	220

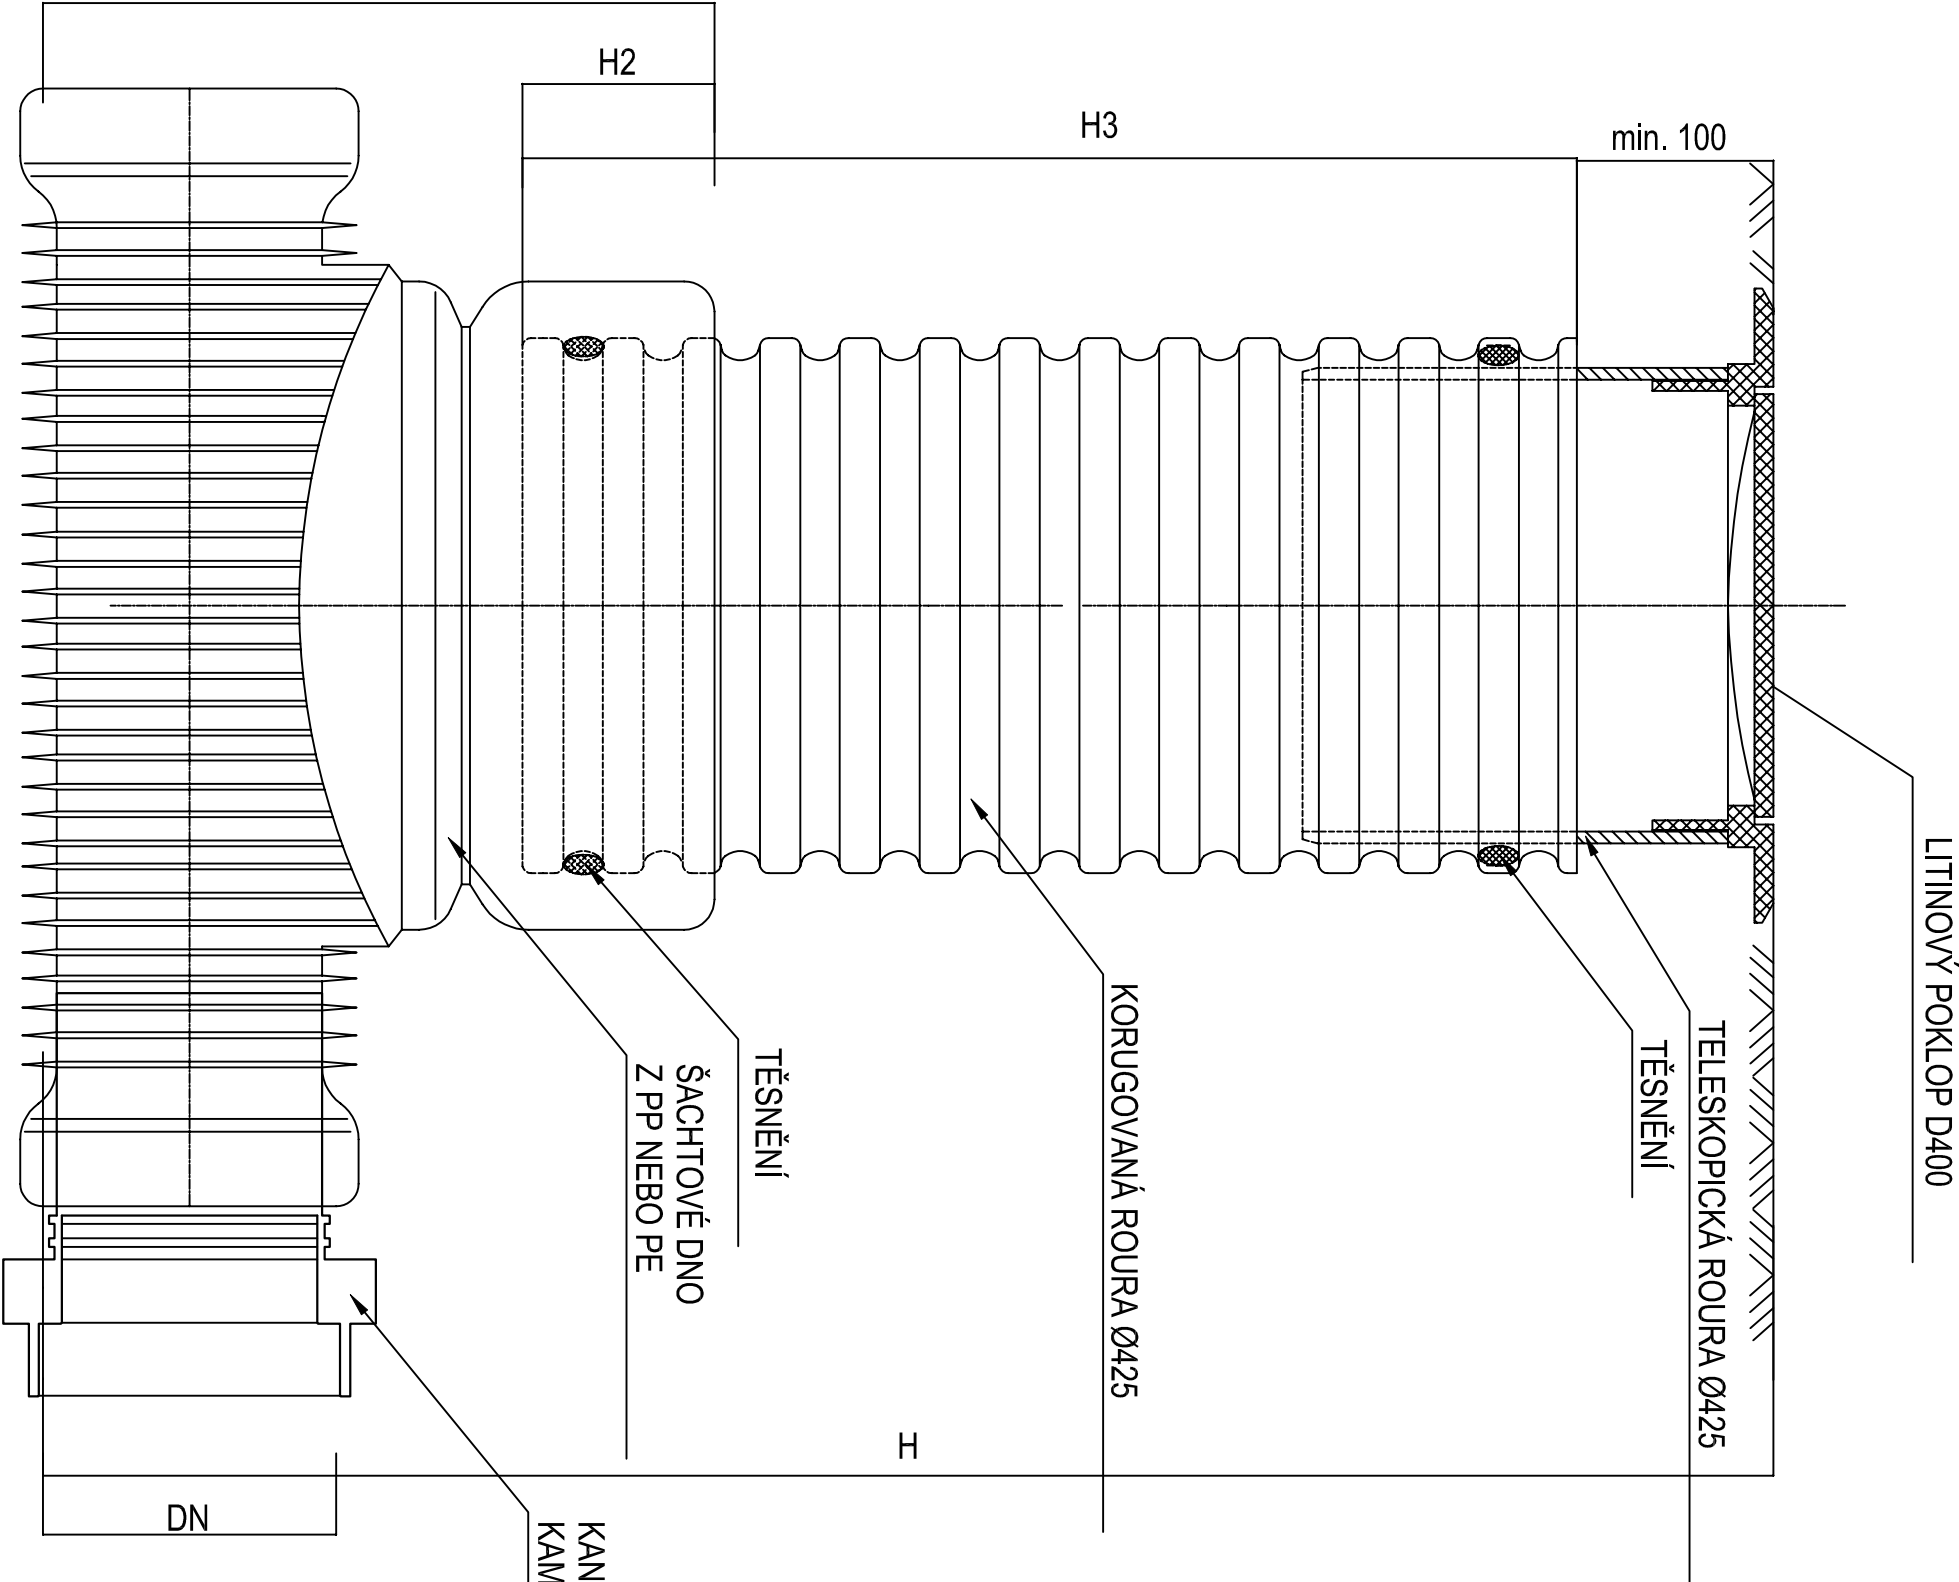

	KRAJ	Jihomoravský	VYPRACOVAL	Ing. Michal Patočka	
	K.Ú.	Staré Brno	KONTROLA	Mgr. Ing. Lucie Radlová, Dis	
	KOORD. A VÝŠK. SYS.	JTSK / B.p.v.	ZODP. PROJEKTANT	Ing. Zdeněk Sender	
INVESTOR	STATUTÁRNÍ MÍSTO BRNO - městská část Brno - střed, Dominikánské nám. 2, 601 69 Brno				
AKCE	ÚPRAVA VEŘEJNÉHO PROSTORU MEZI ULICEMI VÝSTAVNÍ - VELETRŽNÍ PŘÍ				
	MENDLOVÉ NÁMĚSTÍ				
	ČÁST PARK A ČÁST VNITROBLOK				
ČÁST PD	D14 - SO 14 - AREÁLOVÁ SPLAŠKOVÁ KANALIZACE				
OBSAH	VZOROVÁ KANALIZAČNÍ ŠACHTA				Ing. Michal Patočka IČ: 74350323 Tomešova 563/2b, 602 00 Brno tel.: 602 602 390 e-mail: mitchal@patocka.net

STUPĚŇ	DPS
DATUM	08/2017
REVIZE	06. VZŠ, 2017/0829
MĚŘÍTKO	1:15
FORMÁT	144
OZN. PŘÍLOHY:	
05	ARCH. Č.: