


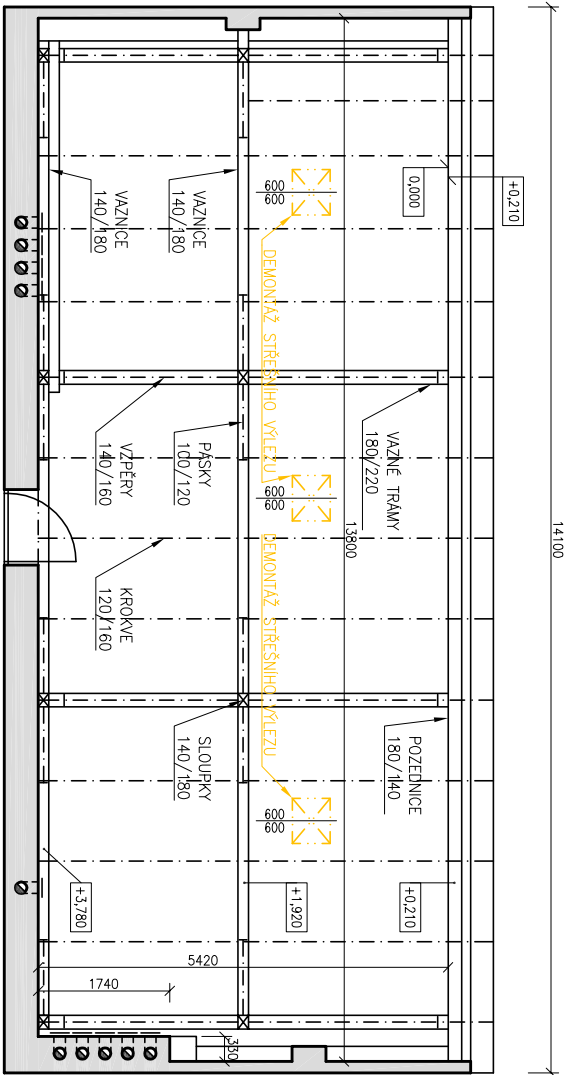

PŮDORYS PŮDY



LEGENDA MATERIÁLŮ

-  –STÁVAJÍCÍ KONSTRUKCE
-  –BOURANÉ KONSTRUKCE


LEGENDA ZNAČENÍ

-  –ODSTRANĚNÍ STŘEŠNÍHO PLAŠTĚ (STŘEŠNÍ LAŽOVÁNÍ, KERAMICKÁ PÁLENÁ STŘEŠNÍ KRYTINA)


POZNÁMKY

- KOMPLETNÍ DEMONTÁŽ STŘEŠNÍHO PLAŠTĚ – TZN. STŘEŠNÍHO LAŽOVÁNÍ A STŘEŠNÍ KERAMICKÉ TAŠKY
- KOMPLETNÍ DEMONTÁŽ VEŠKERÝCH KLEMPÍŘSKÝCH PRVKŮ NA STŘEŠĚ
- PZN 1. DEMONTÁŽ STŘEŠNÍHO VÝLEZU, 600x600 mm
- PZN 2. DEMONTÁŽ HROMOSVODNÉ SOUSTAVY (JÍMACÍ TYČE A STŘEŠNÍ VODIČE)
- PZN 3. DEMONTÁŽ ZACHYTÁVAČE SNĚHU
- PZN 4. DEMONTÁŽ OKAPOVÉHO SYSTÉMU (ŽLABY, OKAPNICE, SVISLÉ ODPADNÍ POTRUBÍ)
- PZN 6. ODSTRANĚNÍ STŘEŠNÍCH TAŠEK Z NADSTŘEŠNÍCH ATK VČ. CEMENTOVÉ MALTY, PROŠKRABÁNÍ SPÁR A VYČIŠTĚNÍ ZDIVA
- PZN 7. ODSTRANĚNÍ ZBYTKŮ OMÍTEK Z NADSTŘEŠNÍCH ČASTÍ KOMINOVÝCH TĚLES, PROŠKRABÁNÍ SPÁR A OČIŠTĚNÍ ZDIVA (EVENTUÁLNÍ ÚPRAVA KOMINOVÝCH PRŮDUCHŮ)

PŮDORYS STŘECHY

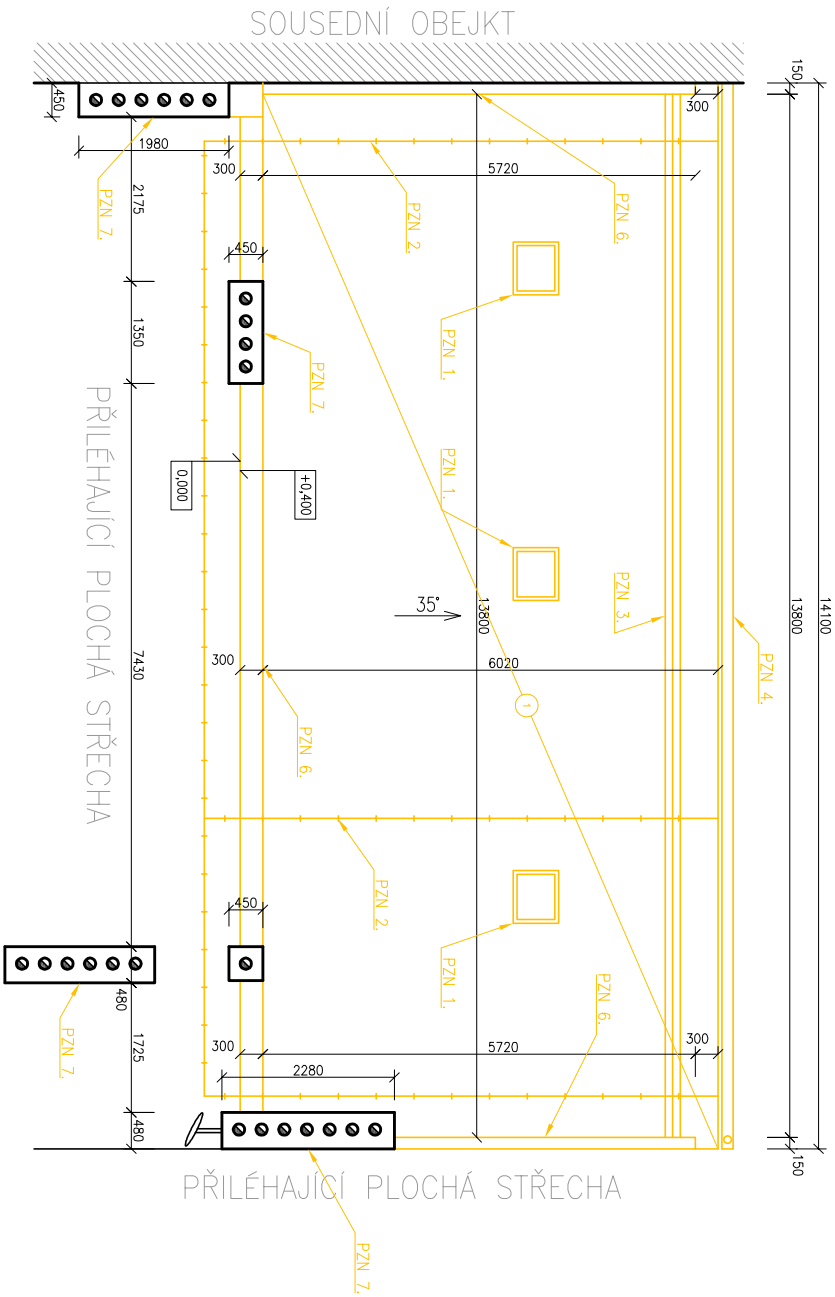


HÍP:		Ing. arch. Frontíšek Stankey	
Zadpov. projektant:		Ing. arch. Milon Grygar (AI)	
Architekt:		Ing. arch. Frontíšek Stankey	
Vypracoval:		Ing. Tomáš Herman	
Investor:		Statutární město Brno, Dominikánské náměstí 1, 601 69 Brno	
Zadavatel:		Statutární město Brno, Dominikánské náměstí 1, 601 69 Brno	
AKCE:	BYTOVÝ DŮM ORLI 9 REKONSTRUKCE OBJEKTU OBJEKT: SO 04--REKONSTRUKCE STŘECH		
	Stupeň:	DPS	
	Č. zakázky:	16--14	
	Č. archivní:	16--14	
	Datum:	06/2016	
Část:	D.1.1 ARCHITEKTONICKO--STAVEBNÍ ŘEŠENÍ		
NÁZEV VÝKRESU:		Měřítko:	Číslo výkresu:
STŘECHA PŘEDNÍHO TRAKTU -- BP		1:100	D.1.1.1



Optátova 37, Brno 637 00
IČO: 29310971 www.sivorti.cz

SIVORTI

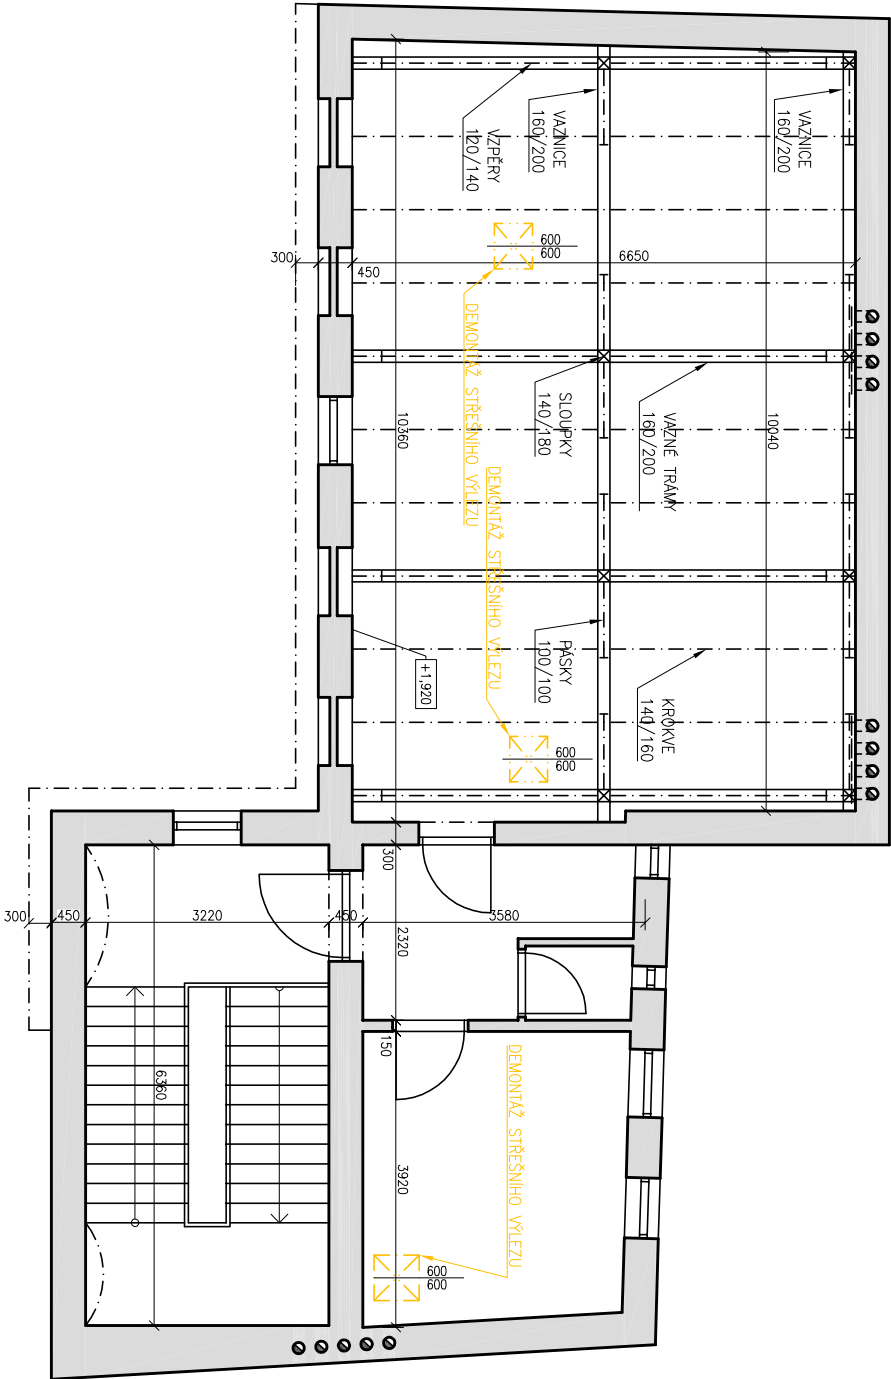


PŮDORYS PŮDY



LEGENDA MATERIÁLŮ

-  –STÁVAJÍCÍ KONSTRUKCE
-  –BOURANÉ KONSTRUKCE


LEGENDA ZNAČENÍ

-  –ODSTRANĚNÍ STŘEŠNÍHO PLAŠTĚ (STŘEŠNÍ LAŽOVÁNÍ, KERAMICKÁ PALENÁ STŘEŠNÍ KRYTINA)
-  –ODSTRANĚNÍ STŘEŠNÍHO PLAŠTĚ (PLECHOVÁ FALCOVANÁ KRYTINA, PŘÍPADNÁ SEPARAČNÍ VRSTVA)
–ZHODNOCENÍ STAVU PLNOPLOŠNÉHO BEDNĚNÍ, V PŘÍPADĚ VYHOVUJÍCÍHO STAVU PONECHÁNÍ, V PŘÍPADĚ DEGRADACE ODSTRANĚNÍ
-  –ODSTRANĚNÍ STŘEŠNÍHO PLAŠTĚ (ZELENÁ STŘECHA – NÁSYP) VČ. POVLAKOVÉ KRYTINY AŽ NA NOSNOU ČÁST STŘEŠNÍ KONSTRUKCE

POZNÁMKY

- KOMPLETNÍ DEMONTÁŽ STŘEŠNÍHO PLAŠTĚ – TZN. STŘEŠNÍHO LAŽOVÁNÍ A STŘEŠNÍ KERAMICKÉ TAŠKY
- KOMPLETNÍ DEMONTÁŽ VEŠKERÝCH KLEMPŘSKÝCH PRVKŮ NA STŘEŠE
- PZN 1. DEMONTÁŽ STŘEŠNÍHO VÝLEZU, 600x600 mm
- PZN 2. DEMONTÁŽ HROMOSVODNÉ SOUSTAVY (JÍMACÍ TYČE A STŘEŠNÍ VODIČE)
- PZN 3. DEMONTÁŽ ZACHYTÁVAČE SNĚHU
- PZN 4. DEMONTÁŽ OKAPOVÉHO SYSTÉMU (ŽLABY, OKAPNICE, SVISLÉ ODPADNÍ POTRUBÍ)
- PZN 5. DEMONTÁŽ KONSTRUKCE PLOTU (OCELOVÉ TRUBKY Ø30 mm + VÝPLET Z OCELOVÉHO DRÁTU Ø2 mm)
- PZN 6. ODSTRANĚNÍ STŘEŠNÍCH TAŠEK Z NADSTŘEŠNÍCH ATIK VČ. CEMENTOVÉ MALTY, PROŠKRABÁNÍ SPAR A VYČIŠTĚNÍ ZDIVA
- PZN 7. ODSTRANĚNÍ ZBYTKŮ OMÍTEK Z NADSTŘEŠNÍCH ČÁSTÍ KOMINOVÝCH TĚLES, PROŠKRABÁNÍ SPAR A OČIŠTĚNÍ ZDIVA (EVENTUÁLNÍ ÚPRAVA KOMINOVÝCH PRŮDUCHŮ)

PŮDORYS STŘECHY

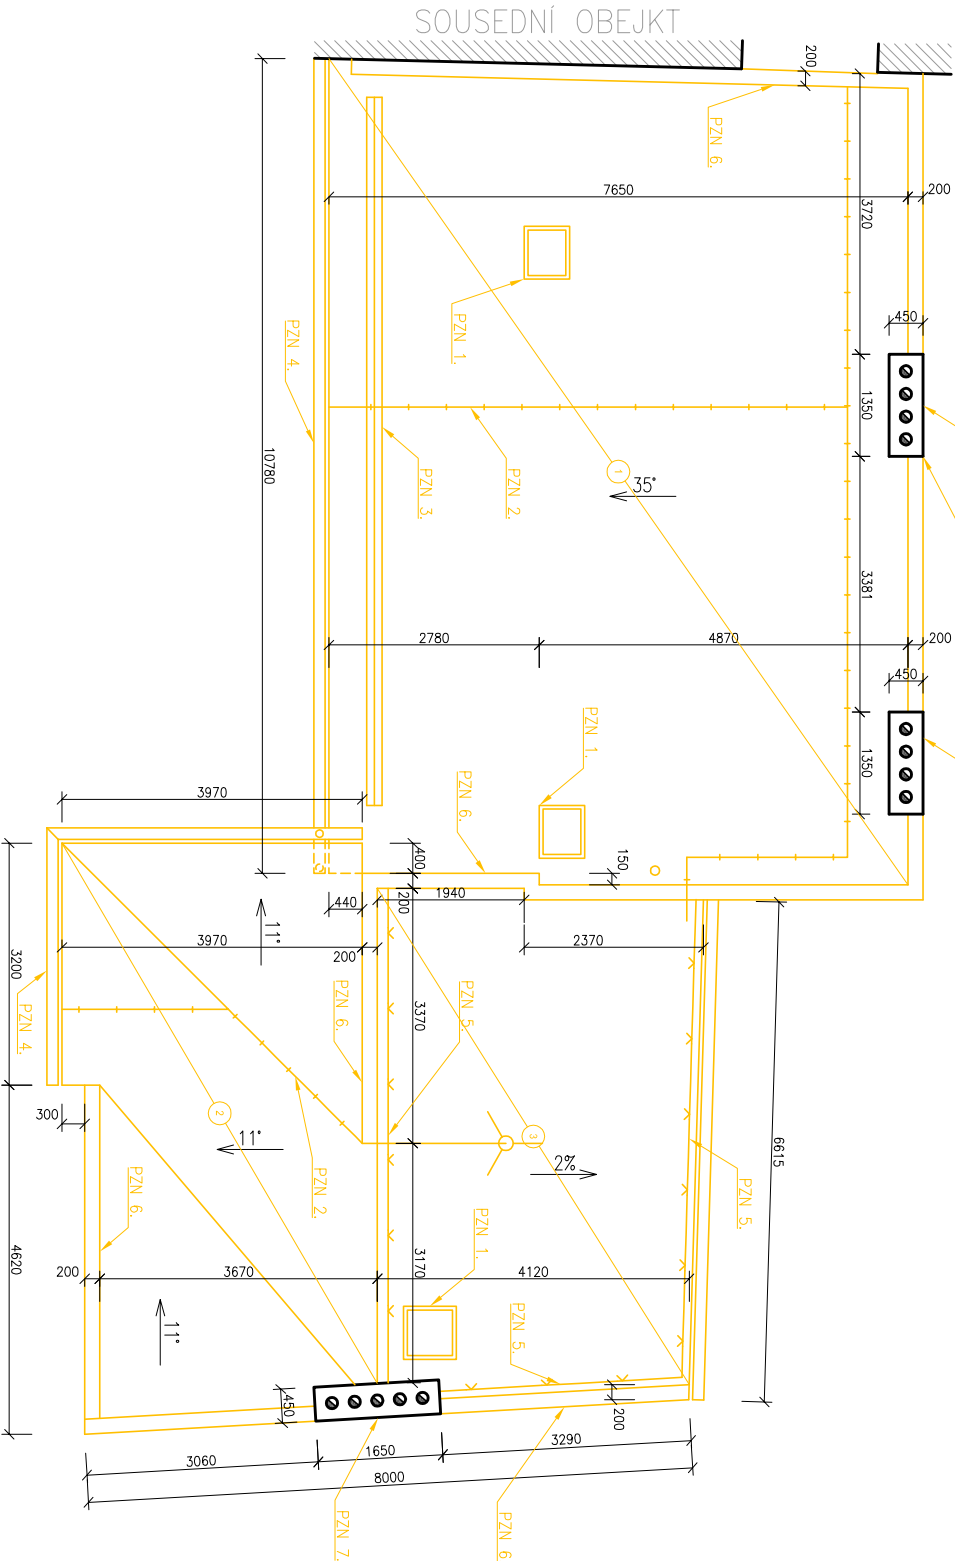

HIP:		Ing. arch. Frontišek Stankey	
Zodpov. projektant:		Ing. arch. Milan Grygar (AI)	
Architekt:		Ing. arch. Frontišek Stankey	
Výpracoval:		Ing. Tomáš Herman	
Investor:		Statutární město Brno, Dominikánské náměstí 1, 601 69 Brno	
Zadavatel:		Statutární město Brno, Dominikánské náměstí 1, 601 69 Brno	
AKCE:		BYTOVÝ DŮM ORLÍ 9	
OBJEKT:		REKONSTRUKCE OBJEKTU SO 04–REKONSTRUKCE STŘECH	
Část:		D.1.1 ARCHITEKTONICKO–STAVEBNÍ ŘEŠENÍ	
MĚŘÍTKO:		1:100	
STŘECHA ZADNÍHO TRAKTU – BP		D.1.1.2	

Stupeň:	DPS
Č. zakázky:	16–14
Č. archivu:	16–14
Datum:	06/2016
Formát:	2x44
Měřítko:	Číslo výkresu:




Optátova 37, Brno 637 00
IČO: 29310971
www.sivorti.cz

LEGENDA MATERIALŪ

– STÁVAJÍCÍ KONSTRUKCE

STROJOVNA VÝTAHU – PŮDORYS




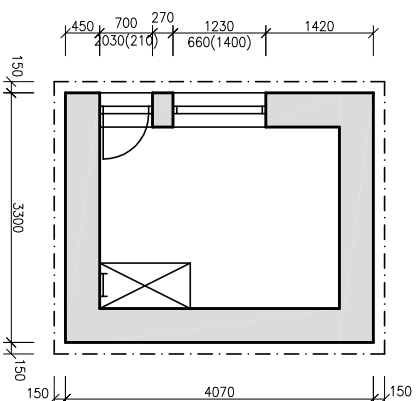



LEGENDA MATERIÁLŮ

–STAVAJÍCÍ POVRCHOVÁ ÚPRAVA ODSTRANĚNA
VÁPENOCEMENTOVÁ OMÍTKA VČ. PROŠKRABÁNÍ SPÁR


—HYDROIZOLAČNÍ FÓLIE VTAŽENÁ DO ÚROVNĚ 300 mm
NAD STŘEŠNÍ ROVINOU

STROJOVNA VÝTAHU – TECHNICKÉ POHLEDY

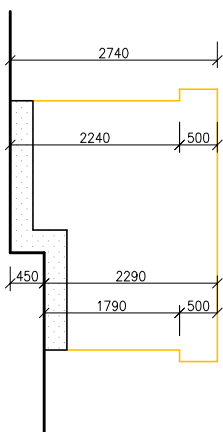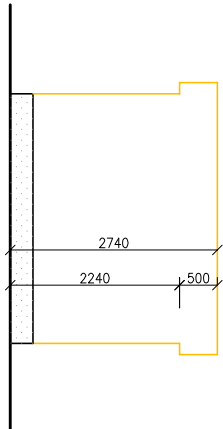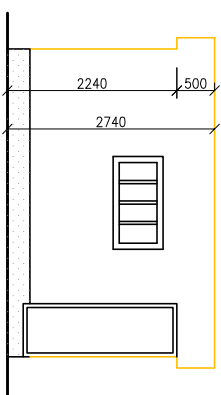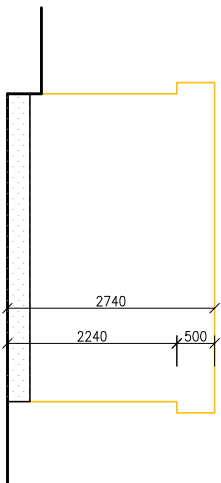


Hl.p.	Ing. arch. František Staníky	 Opátova 37, Brno 637 00 IČO: 29310971 www.sworti.cz
Zodpov. projektant:	Ing. arch. Milán Grygar (AI)	
Architekt:	Ing. arch. František Staníky	
Vypracoval:	Ing. Tomáš Herman	
Investor:	Statutární město Brno, Dominikánské náměstí 1, 601 69 Brno	
Zadavatel:	Statutární město Brno, Dominikánské náměstí 1, 601 69 Brno	
AKCE:	BYTOVÝ DŮM ORLÍ 9 REKONSTRUKCE OBJEKTU	
OBJEKT:	SO 04–REKONSTRUKCE STŘECH	
Část:	D.1.1 ARCHITEKTONICKO–STAVEBNÍ ŘEŠENÍ	
MAKEL VÝKRESU:		Měřítko: Číslo výkresu:
STROJOVNA VÝTAHU – BP		1:100 D.1.1.3

PŮDORYS PŮDY

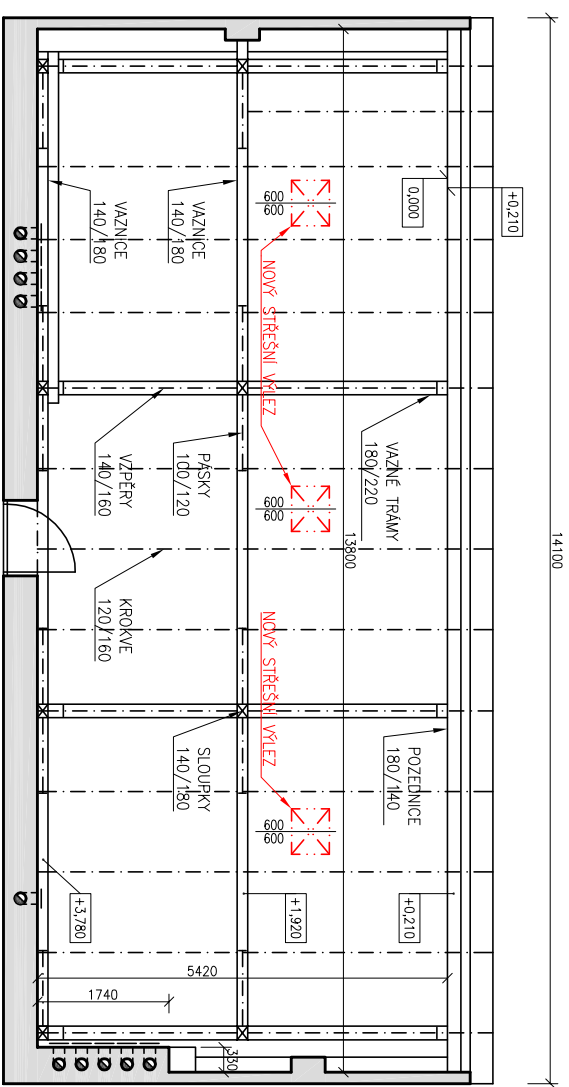

PŮDORYS STŘECHY

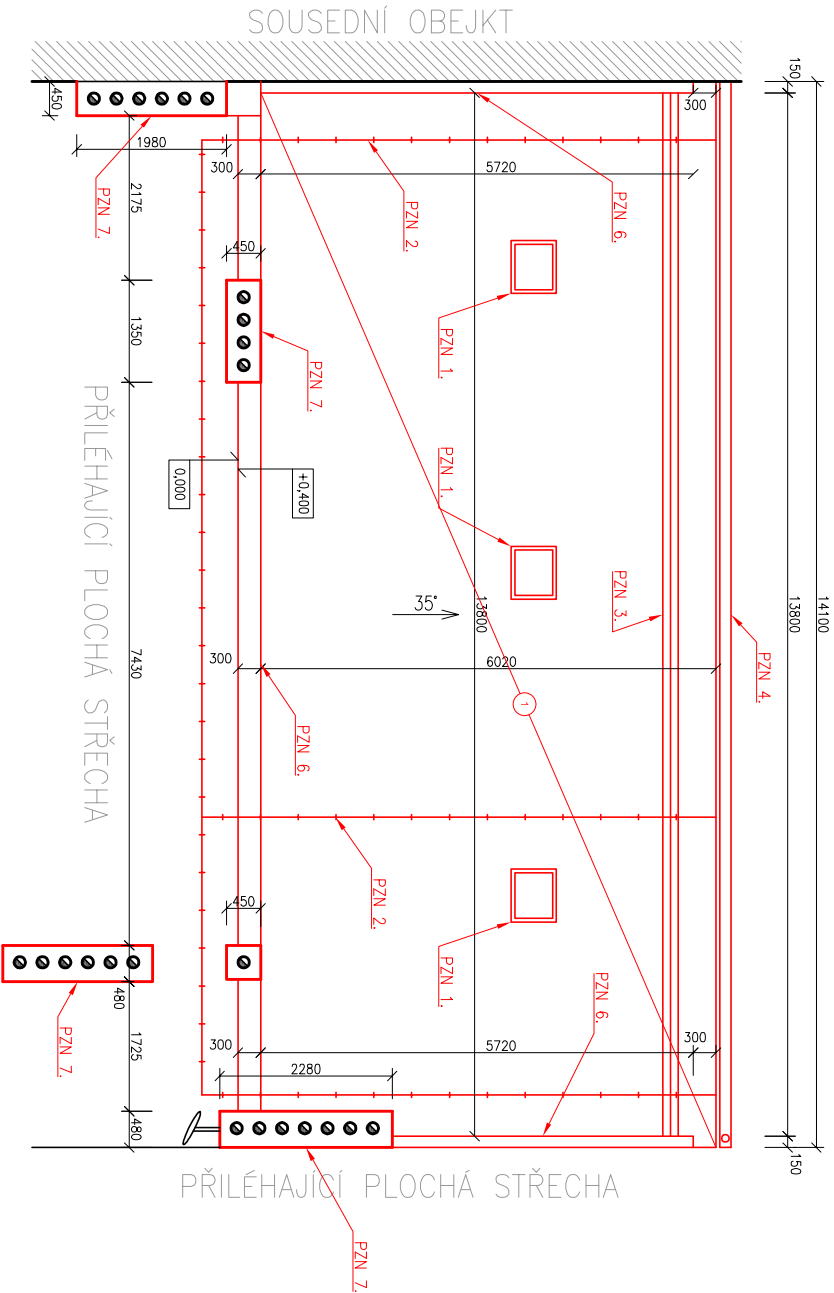

LEGENDA MATERIÁLŮ

- STÁVAJÍCÍ KONSTRUKCE
- NOVÉ KONSTRUKCE

LEGENDA ZNAČENÍ


- 1 – NOVÁ KONSTRUKCE STŘEŠNÍHO PLAŠTĚ
- POUJISTNÁ HYDROIZOLAČNÍ VRSTVA
- KONTRALATĚ
- STŘEŠNÍ LAŤOVÁNÍ
- PALENÁ KERAMICKÁ KRYTINA – FRANCOUZSKÁ 14

POZNÁMKY

- V RAMCI REKONSTRUKCE STŘEŠNÍHO PLAŠTĚ BUDE ROVNĚŽ ODBORNOU OSOBOU PROVEDENA PROHLÍDKA NOSNÝCH PRVKŮ KROVU, PŘÍPADNĚ NEVYHOVUJÍCÍ PRVKY BUDOU POSOUZENY STATIKEM A NAVRŽENO NAHRAZENÍ PRVKY NOVÝMI – POSOUZENÍ ANI NÁVRH PRVKŮ NENÍ SOUČÁSTÍ PŘEDKLÁDANÉ DOKUMENTACE
- KOMPLETNÍ NOVÉ PROVEDENÍ VEŠKERÝCH KLEMPÍŘSKÝCH PRVKŮ NA STŘEŠĚ
- PZN 1. OSAZENÍ NOVÉHO STŘEŠNÍHO VÝLEZU, 600x600 mm
- PZN 2. PROVEDENÍ NOVÉ HROMOSVODNÉ SOUSTAVY V PŮVODNÍ POZICI (JMACÍ TYČE A STŘEŠNÍ VODIČE)
- V RAMCI REKONSTRUKCE OBJEKTU BUDE PROVEDENO PROMĚŘENÍ CELÉ HROMOSVODNÉ SOUSTAVY A VYHOTOVENÍ REVIZNÍ ZPRÁVY
- PZN 3. OSAZENÍ NOVÉHO ZACHYTÁVAČE SNĚHU
- PZN 4. OSAZENÍ NOVÉHO OKAPOVÉHO SYSTÉMU (ŽLABY, OKAPNICE, SVISLÉ ODPADNÍ POTRUBÍ)
- PZN 6. ÚPRAVA NADSTŘEŠNÍCH ATIK
- OMÍTNUTÍ ZDIVA VÁPENCEMENTOVOU OMÍTKOU
- NOVÉ OPLECHOVÁNÍ ZHLAVÍ
- PZN 7. – OMÍTNUTÍ KOMINOVÝCH TĚLES VÁPENCEMENTOVOU OMÍTKOU
- EXTERIÉROVÝ NATĚR V BARVĚ BILÉ
- NOVÁ BETONOVÁ DESKA ZHLAVÍ KOMINOVÉHO TĚLESA S OKAPNÍČKOU
- EXTERIÉROVÝ NATĚR BETONOVÉ HLAVY V BARVĚ ŠEDÉ

HIP:	Ing. arch. Frontíšek Stankey	<div><div></div><div>SWORTI</div><div>Optátovo 37, Brno 637 00 IČO: 29310971 www.swortl.cz</div></div>			
Zodpov. projektant:	Ing. arch. Milan Grygar (AI)				
Architekt:	Ing. arch. Frontíšek Stankey				
Vypracoval:	Ing. Tomáš Herman				
Investor:	Statutární město Brno, Dominikánské náměstí 1, 601 69 Brno				
Zadavatel:	Statutární město Brno, Dominikánské náměstí 1, 601 69 Brno				
AKCE:	BYTOVÝ DŮM ORLI 9 REKONSTRUKCE OBJEKTU SO 04–REKONSTRUKCE STŘECH	Stupeň:	DPS		
Objekt:		Č. zakázky:	16–14		
		Č. archivní:	16–14		
		Datum:	06/2016		
		Formát:	2xA4		
Část:	D.1.1 ARCHITEKTONICKO–STAVEBNÍ ŘEŠENÍ	Měřítko:	Číslo výkresu:		
NÁZEV VÝKRESU:	STŘECHA PŘEDNÍHO TRAKTU – NS	1:100	D.1.1.4		

PUDORYS PUDY

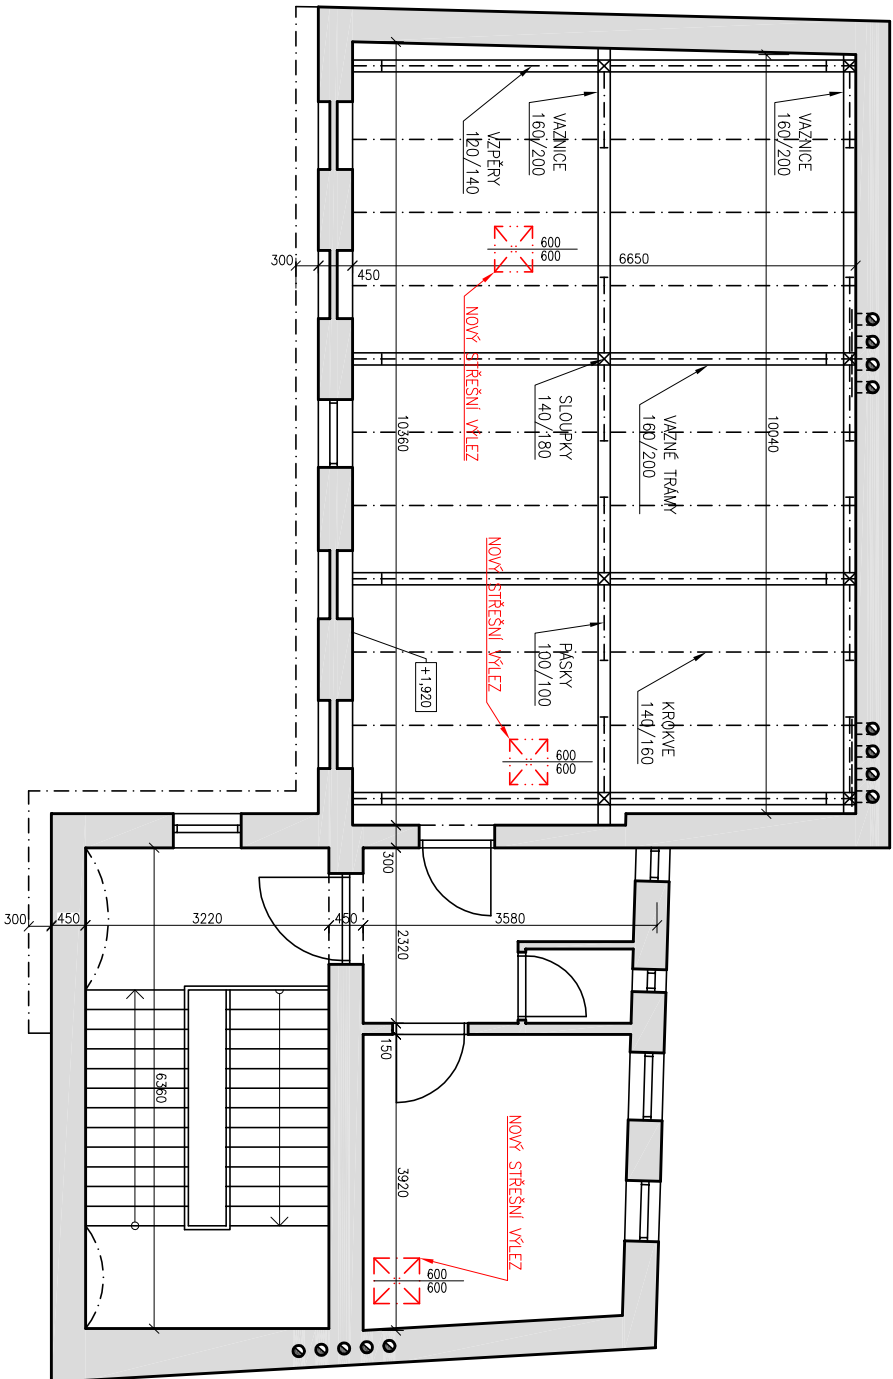


LEGENDA ZNAČENÍ

- 1 –NOVÁ KONSTRUKCE STŘEŠNÍHO PLÁŠTĚ
–POJISTNÁ HYDROIZOLAČNÍ VRSTVA
–KONTRALATĚ
–STŘEŠNÍ LAŽOVÁNÍ
–PÁLENÁ KERAMICKÁ KRYTINA – FRANCOUZSKÁ 14
- 2 –NOVÁ KONSTRUKCE STŘEŠNÍHO PLÁŠTĚ
(–V PŘÍPADĚ POTŘEBY NOVE PLNOPLOŠNÉ BEDNĚNÍ Z DESEK OSBY
–POJISTNÁ HYDROIZOLACE, DĚLÍCI VRSTVA, STRUKTUROVANÁ ROHOŽ
–NOVÁ FALCOVANÁ PLECHOVÁ KRYTINA
- 3 –NOVÁ KONSTRUKCE STŘEŠNÍHO PLÁŠTĚ
–NOVÁ POVLAKOVÁ KRYTINA
–NOVÁ STABILIZAČNÍ VRSTVA – PRANÉ KAMENIVO


POZNÁMKY

- V RÁMCI REKONSTRUKCE STŘEŠNÍHO PLOŠTĚ BUDE ROVNĚŽ ODBORNOU OSOBOU PROVEDENA PROHLÍDKA NOSNÝCH PRVKŮ KROVU, PŘÍPADNĚ NEVYHOVUJÍCÍ PRVKY BUDOU POSOUZENY STATIKEM A NAVRŽENO NAHRÁZENÍ PRVKY NOVÝMI – POSOUZENÍ ANI NAVRHI PRVKŮ NENÍ SOUČÁSTÍ PŘEDKLÁDANÉ DOKUMENTACE
- KOMPLETNÍ NOVÉ PROVEDENÍ VEŠKERÝCH KLEMPÍŘSKÝCH PRVKŮ NA STŘEŠE
- PZN 1. OSAZENÍ NOVÉHO STŘEŠNÍHO VÝLEZU, 600x600 mm
- PZN 2. PROVEDENÍ NOVÉ HROMOSVODNÉ SOUSTAVY V PŮVODNÍ POZICI (JÍLMACI TYČE A STŘEŠNÍ VODIČE)


PŮDORYS STŘECHY

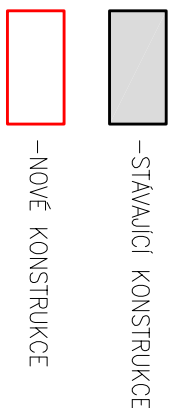

LEGENDA MATERIÁLŮ

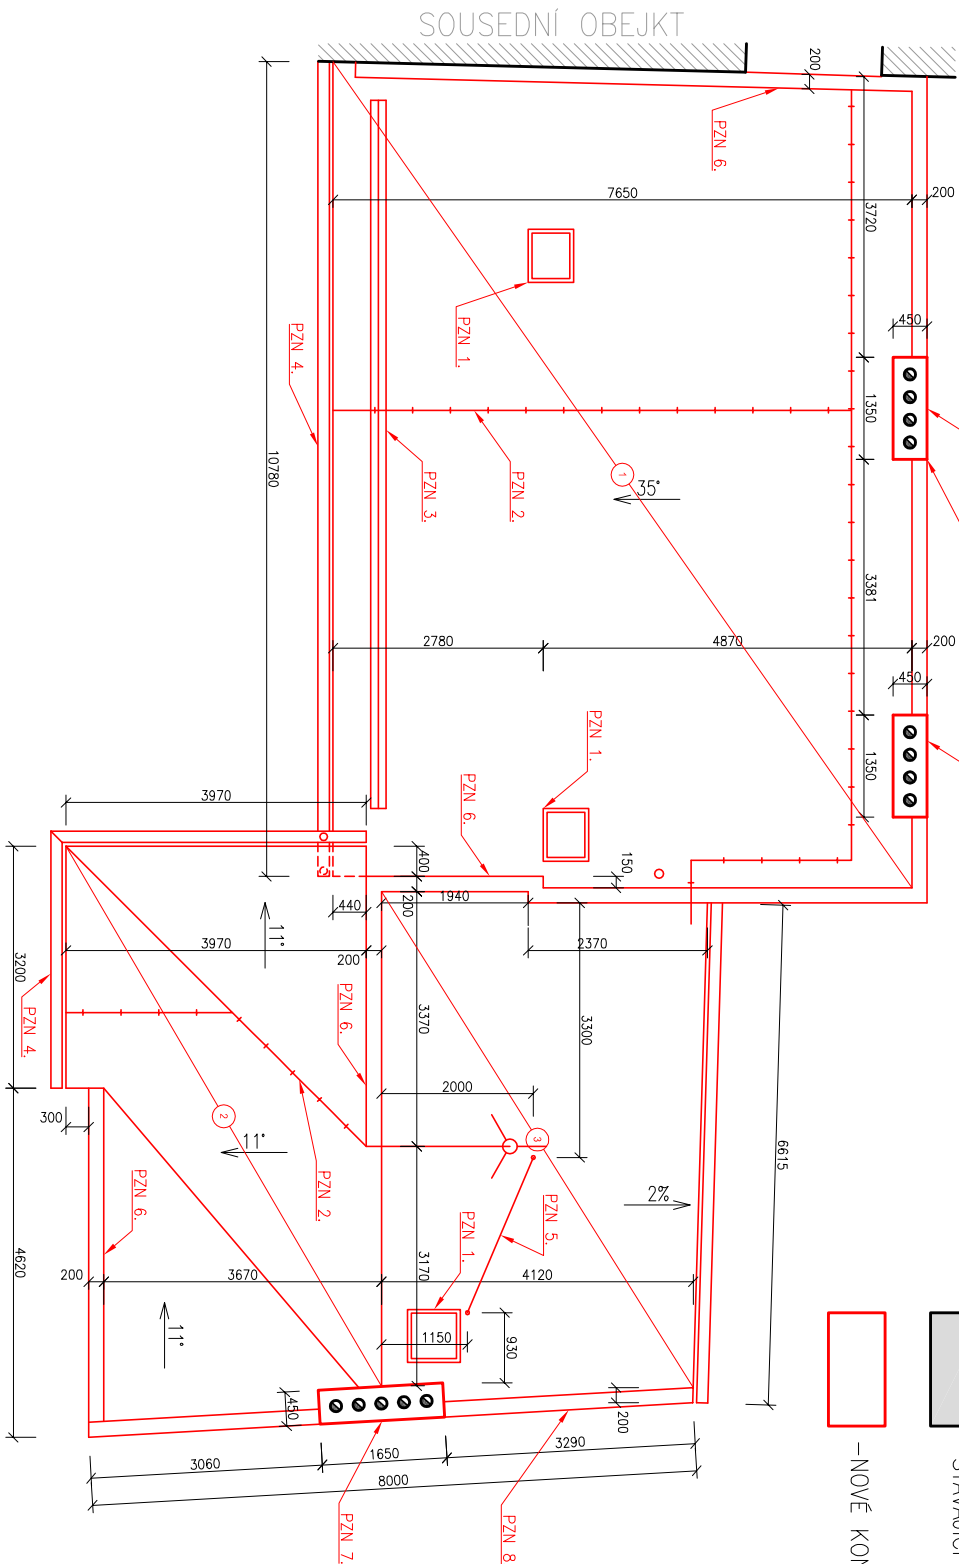





HIP:	Ing. arch. František Staneky
Zodpov. projektanti:	Ing. arch. Milon Grygar (AI)
Architekt:	Ing. arch. František Staneky
Vypracoval:	Ing. Tomáš Herman
Investor:	Statutární město Brno, Dominikánské náměstí 1, 601 69 Brno
Zadavatel:	Statutární město Brno, Dominikánské náměstí 1, 601 69 Brno
AKCE:	BYTOVÝ DŮM ORLÍ 9 REKONSTRUKCE OBJEKTU
OBJEKT:	SO 04-REKONSTRUKCE STŘECH
Část:	D.1.1 ARCHITEKTONICKO-STAVEBNÍ ŘEŠENÍ
NÁZEV VÝKRESU:	STŘECHA ZADNÍHO TRAKTU – NS
Měřítko:	1:100
Číslo výkresu:	D.1.1.5

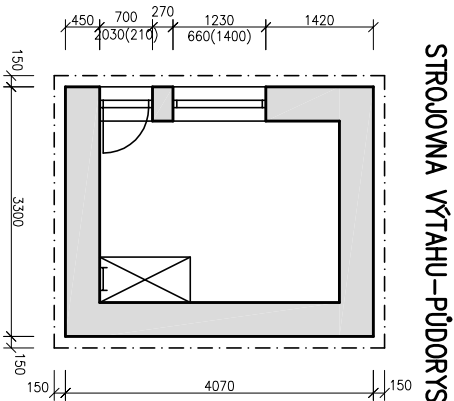


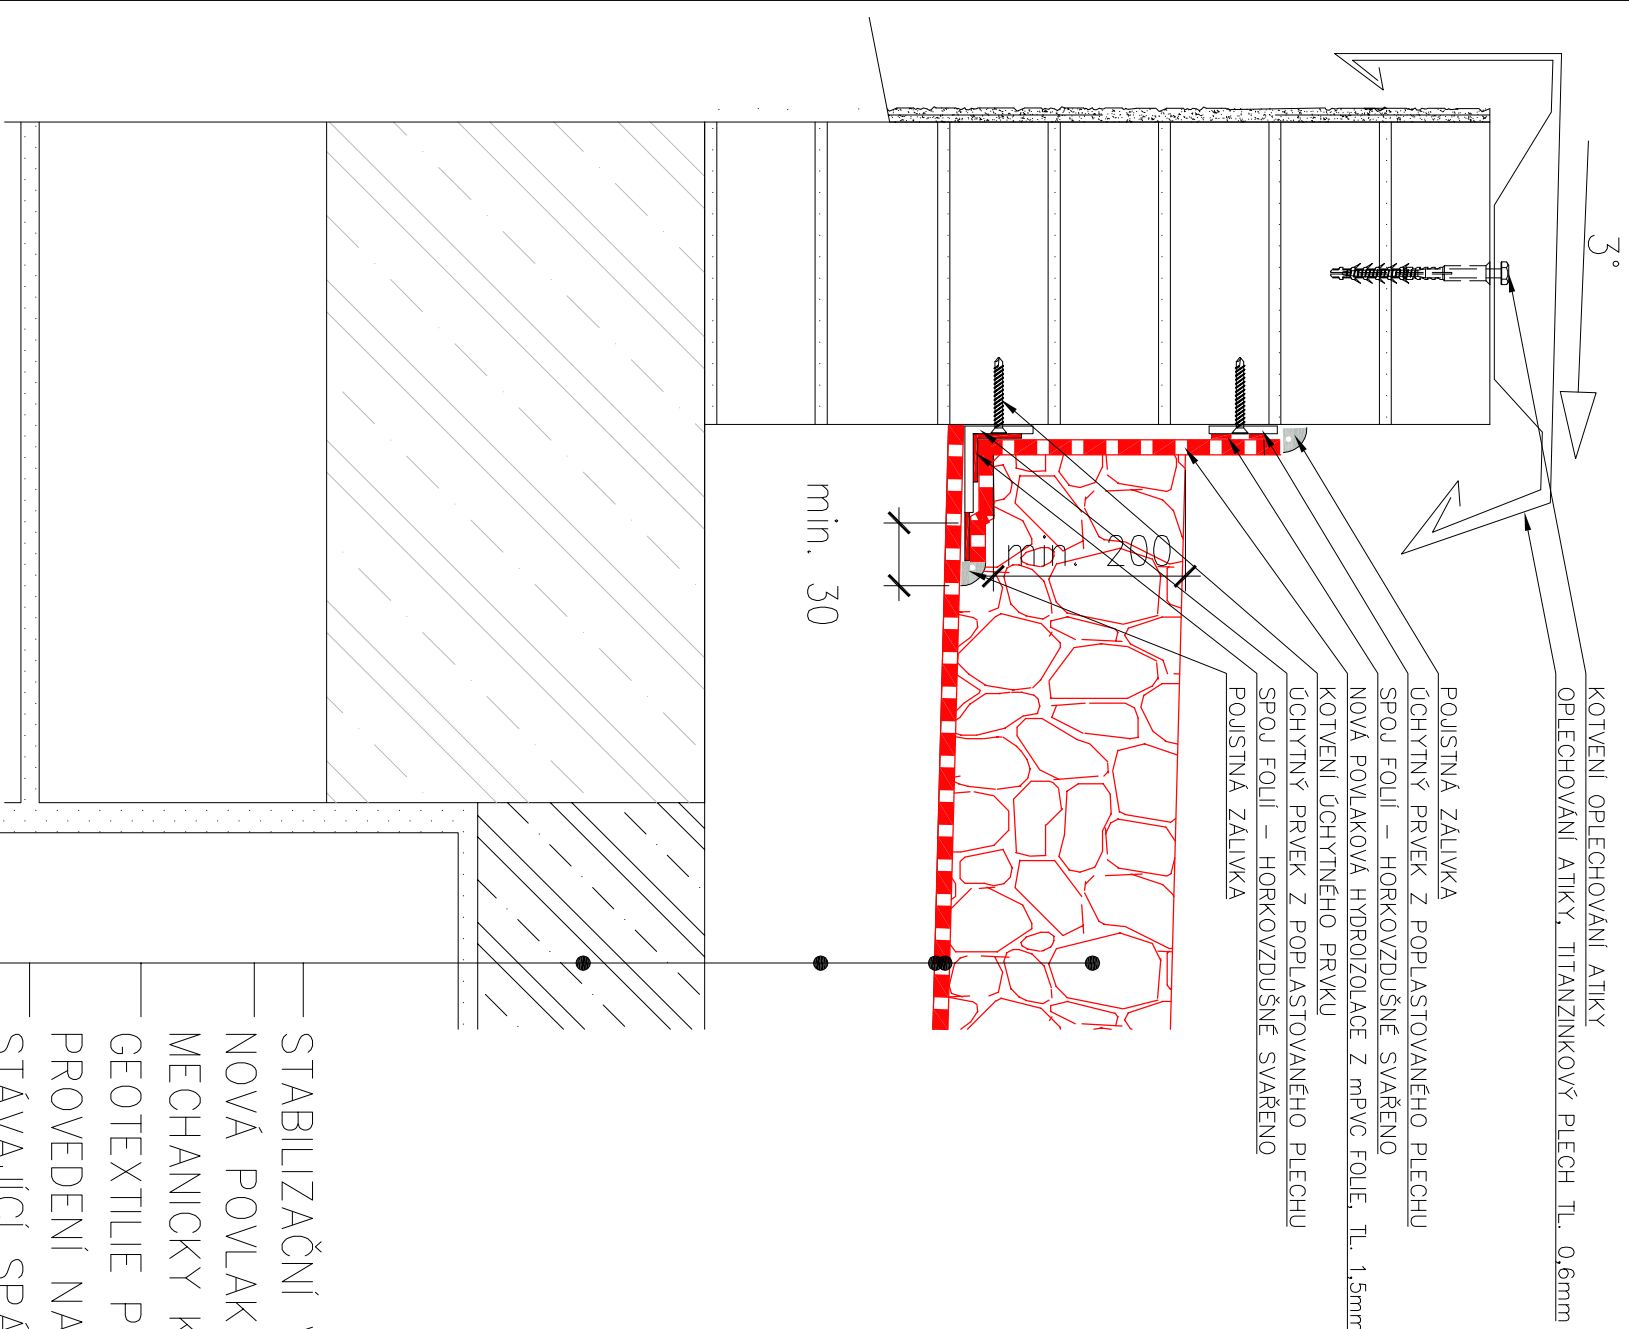
- LEGENDA MATERIÁLŮ**
- STÁVAJÍCÍ KONSTRUKCE

- NOVÁ VÁPENOCEMENTOVÁ OMÍTKA, EXTERIÉROVÝ NÁTĚR V BÍLÉ BARVĚ
- HYDROIZOLAČNÍ FÓLIE VYTAŽENÁ DO ÚROVNĚ 300 mm NAD STŘEŠNÍ ROVINU

STROJOVNA VÝTAHU – TECHNICKÉ POHLEDY

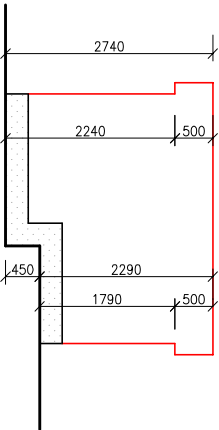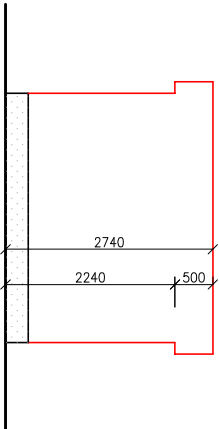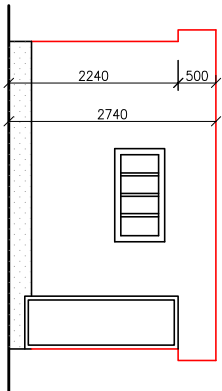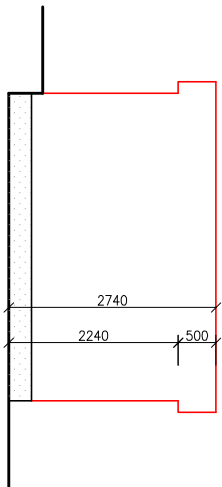

HIP:	Ing. arch. František Stankey	<div><div>Optátovo 37, Brno 637 00 IČO: 29310971 www.sivorti.cz</div></div>			
Zodpov. projektant:	Ing. arch. Milan Grygar (AI)				
Architekt:	Ing. arch. František Stankey				
Vypracoval:	Ing. Tomáš Herman				
Investor:	Statutární město Brno, Dominikánské náměstí 1, 601 69 Brno				
Zadavatel:	Statutární město Brno, Dominikánské náměstí 1, 601 69 Brno				
AKCE:	BYTOVÝ DŮM ORLI 9 REKONSTRUKCE OBJEKTU	Stupeň:	DPS		
OBJEKT:	SO 04–REKONSTRUKCE STŘECH	Č. zakázky:	16–14		
		Č. archivní:	16–14		
		Datum:	03/2017		
Část:	D.1.1 ARCHITEKTONICKO–STAVEBNÍ ŘEŠENÍ	Formát:	A4		
NÁZEV VÝKRESU:	STROJOVNA VÝTAHU – NS	Měřítko:	1:100	Číslo výkresu:	D.1.1.6



— STABILIZAČNÍ VRSTVA – PRANÉ KAMENIVO FRAKCE 16/32mm

— NOVÁ POVLAKOVÁ HYDROIZOLACE Z mPVC FOLIE, MECHANICKY KOTVENÁ

— GEOTEXTILIE PES, PLOŠNÁ HMOTNOST 300g/m², PROVEDENÍ NA SUCHÝ A OČIŠTĚNÝ PОВRCH


— STÁVAJÍCÍ SPÁDOVÁ VRSTVA STŘECHY

— STÁVAJÍCÍ STROPNÍ KONSTRUKCE

TL. 150mm

TL. 1,5mm

TL. 3mm

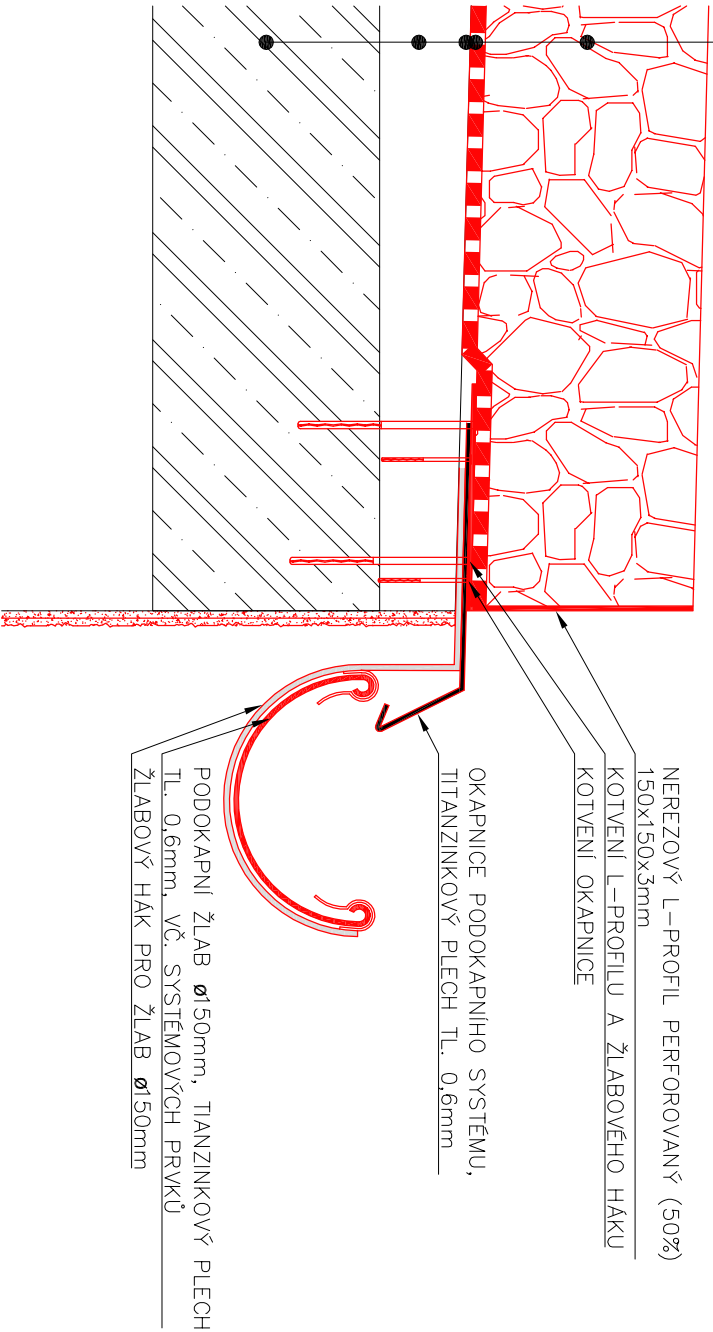

— STABILIZAČNÍ VRSTVA – PRANÉ KAMENIVO FRAKCE 16/32mm

— NOVÁ POVLAKOVÁ HYDROIZOLACE Z mPVC FOLIE, MECHANICKY KOTVENÁ

— GEOTEXTILIE PES, PLOŠNÁ HMOTNOST 300g/m², PROVEDENÍ NA SUCHÝ A OČIŠTĚNÝ PОВRCH


— STÁVAJÍCÍ SPÁDOVÁ VRSTVA STŘECHY

— STÁVAJÍCÍ STROPNÍ KONSTRUKCE

TL. 150mm

TL. 1,5mm

TL. 3mm

HIP:	Ing. arch. František Staneky	 Veselická 841/170a, Brno 637 00 IČO: 29310971 www.sivorti.cz		
Zodpov. projektant:	Ing. arch. Milan Grygar (A)			
Architekt:	Ing. arch. František Staneky			
Vypracoval:	Ing. arch. František Staneky			
Investor:	Statutární město Brno, Dominikánské náměstí 1, 601 69 Brno			
Zadavatel:	Statutární město Brno, Dominikánské náměstí 1, 601 69 Brno			
AKCE:	BYTOVÝ DŮM ORLÍ 9 REKONSTRUKCE OBJEKTU			
OBJEKT:	SO 04–REKONSTRUKCE STŘECH			
Část:	D.1.1 ARCHITEKTONICKO–STAVEBNÍ ŘEŠENÍ			
NAZEV VÝKRESU:	DETAIL B – NOVÝ STŘ. PLAŠŤ PLOCHÉ STŘECHY			
	Stupeň:	DPS	Měřítko:	Číslo výkresu:
	Č. zakázky:	16–08		
	Č. archivní:	16–08		
	Datum:	03/2017		
	Formát:	2x44		