


**DEA Energetická agentura, s.r.o.**  
Benešova 425, 664 42 Modřice


Cesta k úsporám energií



PROJEKTANT:		IVANA DĚDKOVÁ		AUTORIZAČNÍ RAŽITKA:	
KONTROLOVAL:					
ZODPOVĚDNÝ PROJEKTANT:		IVANA DĚDKOVÁ			
INVESTOR:		STATUTÁRNÍ MĚSTO BRNO, MĚSTSKÁ ČÁST BRNO - STŘED			
IČ		449 92 785			
MÍSTO STAVBY		KOUNICOVA 13,5,7,9, 602 00 BRNO-STŘED, VEVEŘÍ			
ČÁST		D.14.b. SILNOPROUDÁ ELEKTROTECHNIKA			
NÁZEV STAVBY		KOUNICOVA 1,3,5,7,9 - OPRAVA OBVODOVÉHO PLÁŠTĚ BUDOVY, DVORA A SKLEPŮ KOUNICOVA 13,5,7,9, 602 00 BRNO-STŘED, VEVEŘÍ			
NÁZEV VÝKRESU		DATA:		012017	
		FORMÁT:			
		MĚŘÍTKO:			
		STUPĚŇ DOKUMENTACE:		PRO PŘEVRŽENÍ STAVBY	
		ČÍSLO ZAKÁZKY:		KAZ78	
		ČÍSLO PARÉ:		ČÍSLO VÝKRESU:	
ROZVADĚČ R3 sklep				202	

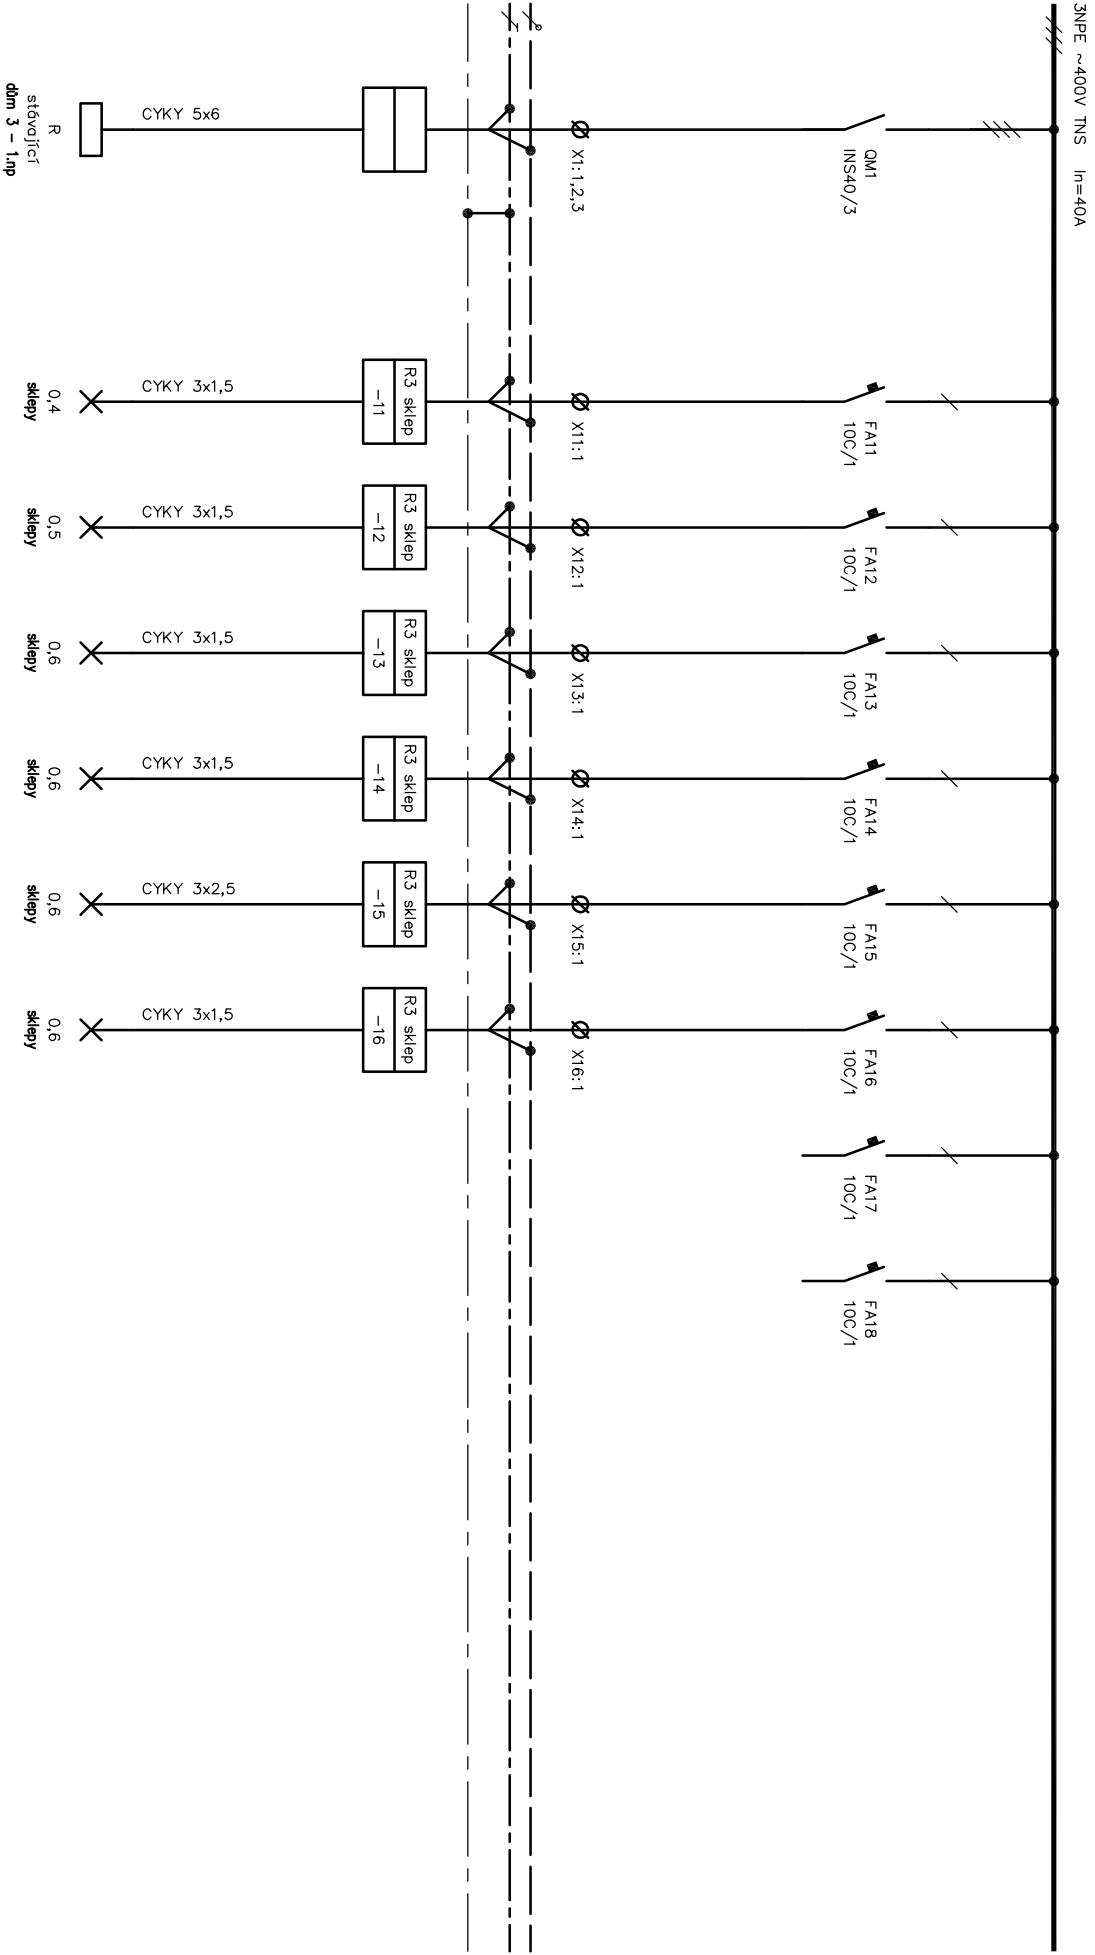

<b>SUBTECH</b> Sokolská 29, 612 00 Brno Česká republika www.subtech.cz	Oddělení	Zodpovědný projektant	Druh dokumentu	Status dokumentu		
	Elektro	Ivana Dědková	Výkres rozváděče	Vydáno		
		Výpracoval Ivana Dědková	Název, doplňující název Koumice 1,3,5,7,9	Číslo dokumentu D1.4.5-202		
	Kontroloval	D1.4,b Silnoproudá elektrotechnika	Rozváděč R3 sklep	Znění	Datum vydání	List
				2017-01-09		1

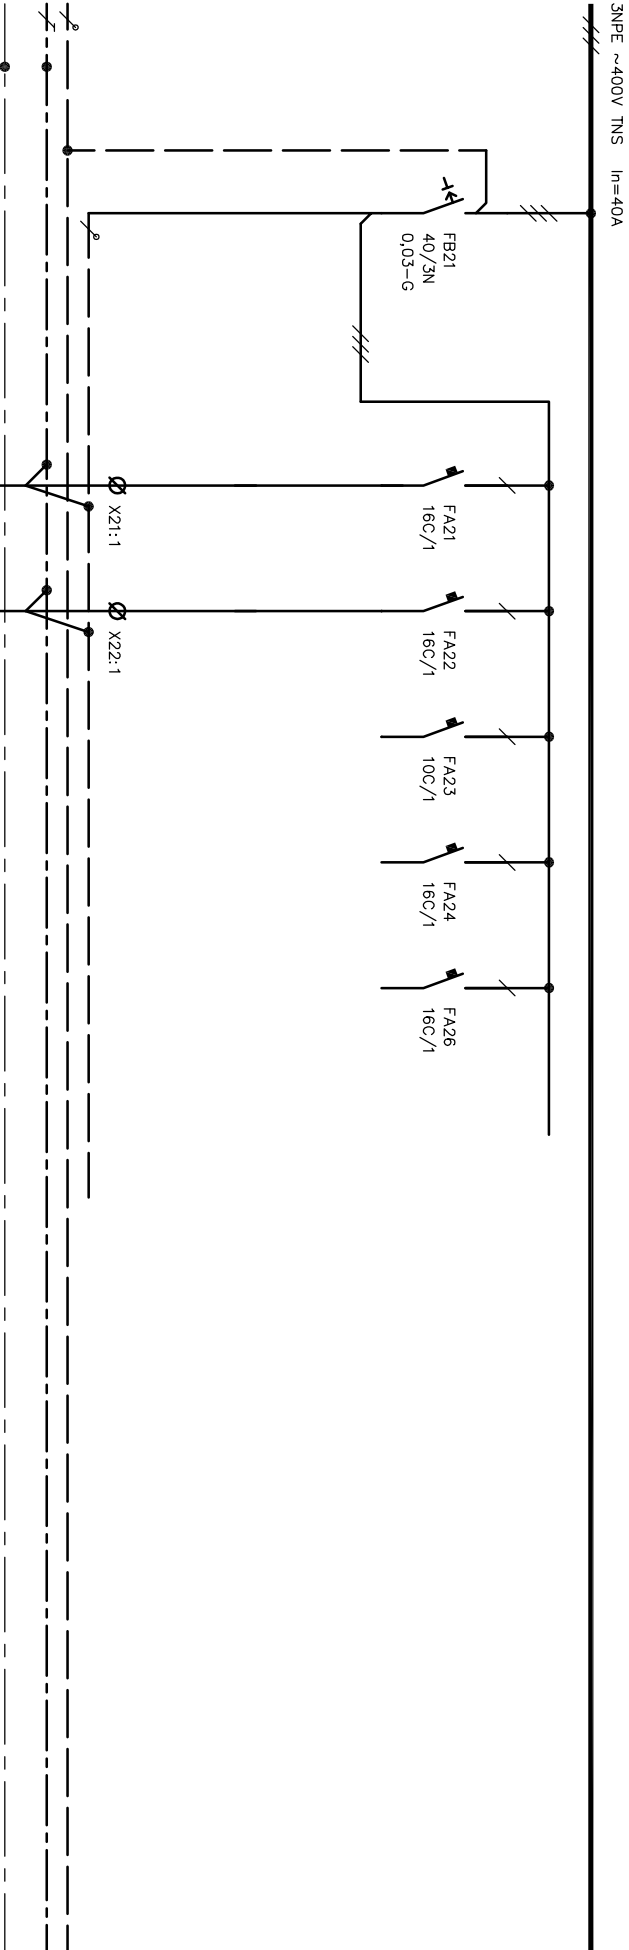

Oddělení Elektro		Zodpovědný projektant Ivana Dědková		Druh dokumentu Výkres rozváděče		Status dokumentu Vydáno	
SUBTECH		Výpracoval Ivana Dědková		Název, doplňující název Kouřičovna 1,3,5,7,9		Číslo dokumentu D.1.4.-202	
Sokolova 29, 612 00 Brno Česká republika www.subtech.cz		Kontroloval Rozváděč R3 sklep		Znění		Datum vydání 2017-01-09	
						Líst 2	

[-----]
[-----]
[-----]

oceloplechová skříň  
nástěnná skříň včetně doplňků FWB31  
300x500x161, IP44/20, třída II  
uzamykací vložka  
kabely nahoru, vývody

Oddělení Elektro	Zodpovědný projektant Ivana Dědková		Druh dokumentu Výkres rozváděče Název, doplňující název Kounicova 1,3,5,7,9 D,1,4,b Silnoproudá elektrotechnika Rozváděč R3 sklep	Status dokumentu Vydáno Číslo dokumentu D.1.4.-202	
	Vypracoval Ivana Dědková	Kontroloval			
<div><div><div>SUBTECH</div><div>Společná 29, 812 00 Brno Česká republika www.subtech.cz</div></div></div>	Změno		Datum vydání 2017-01-09		List 3