


PŘÍRODA NA DOSAH – PŘÍRODNÍ ZAHRADA MŠ BRNO, ÚVOZ 57 KATASTRÁLNÍ SITUAČNÍ VÝKRES, MĚŘÍTKO 1:500

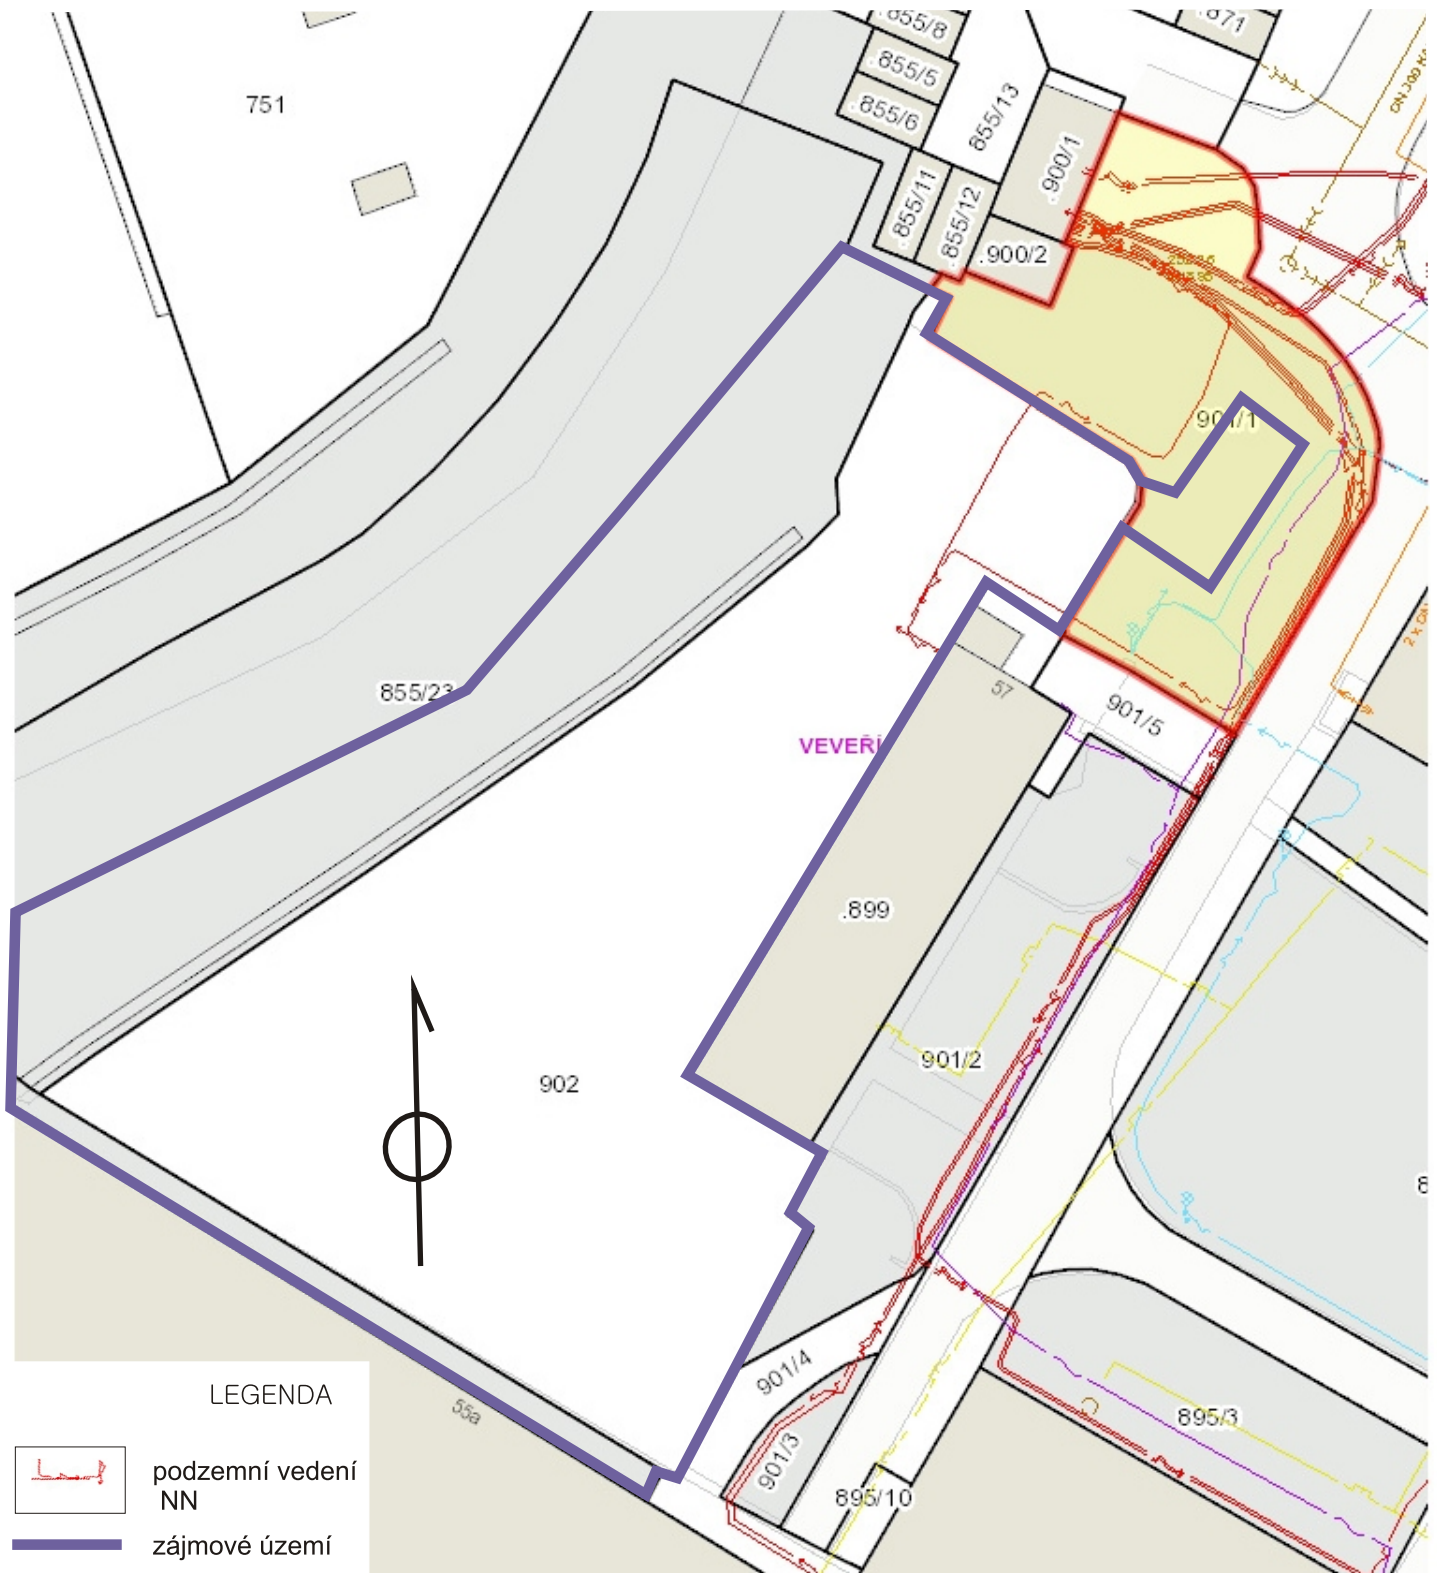

LEGENDA

-  podzemní vedení NN
-  zájmové území

AUTORSKÝ NÁVRH	Ing. Jitka Vágnerová	VYPRACOVALA: Ing. Jitka Vágnerová	AUTORIZOVANÝ PROJEKTANT Ing. Jitka Vágnerová vagnerova.jit@seznam.cz tel.: 723 078 457
DATUM:	BŘEZEN 2015		
NÁZEV AKCE:	PŘÍRODA NA DOSAH - PŘÍRODNÍ ZAHRADA MŠ BRNO, ÚVOZ 57		
ČÁST	ČÁST C- výkresová část	STUPEŇ DOKUMENTACE:	DUR
NÁZEV VÝKRESU:	Katastrální situační mapa	ROZSAH:	1xA4
INVESTOR:	Statutární město Brno, Městská část Brno-střed, Dominikánská 2, 601 69 Brno	MĚŘÍTKO:	1:500
MÍSTO STAVBY:	KÚ Veverí, p. č. 855/23, 901/1, 902	PARÉ:	VÝKRES Č.:
			C3