


2

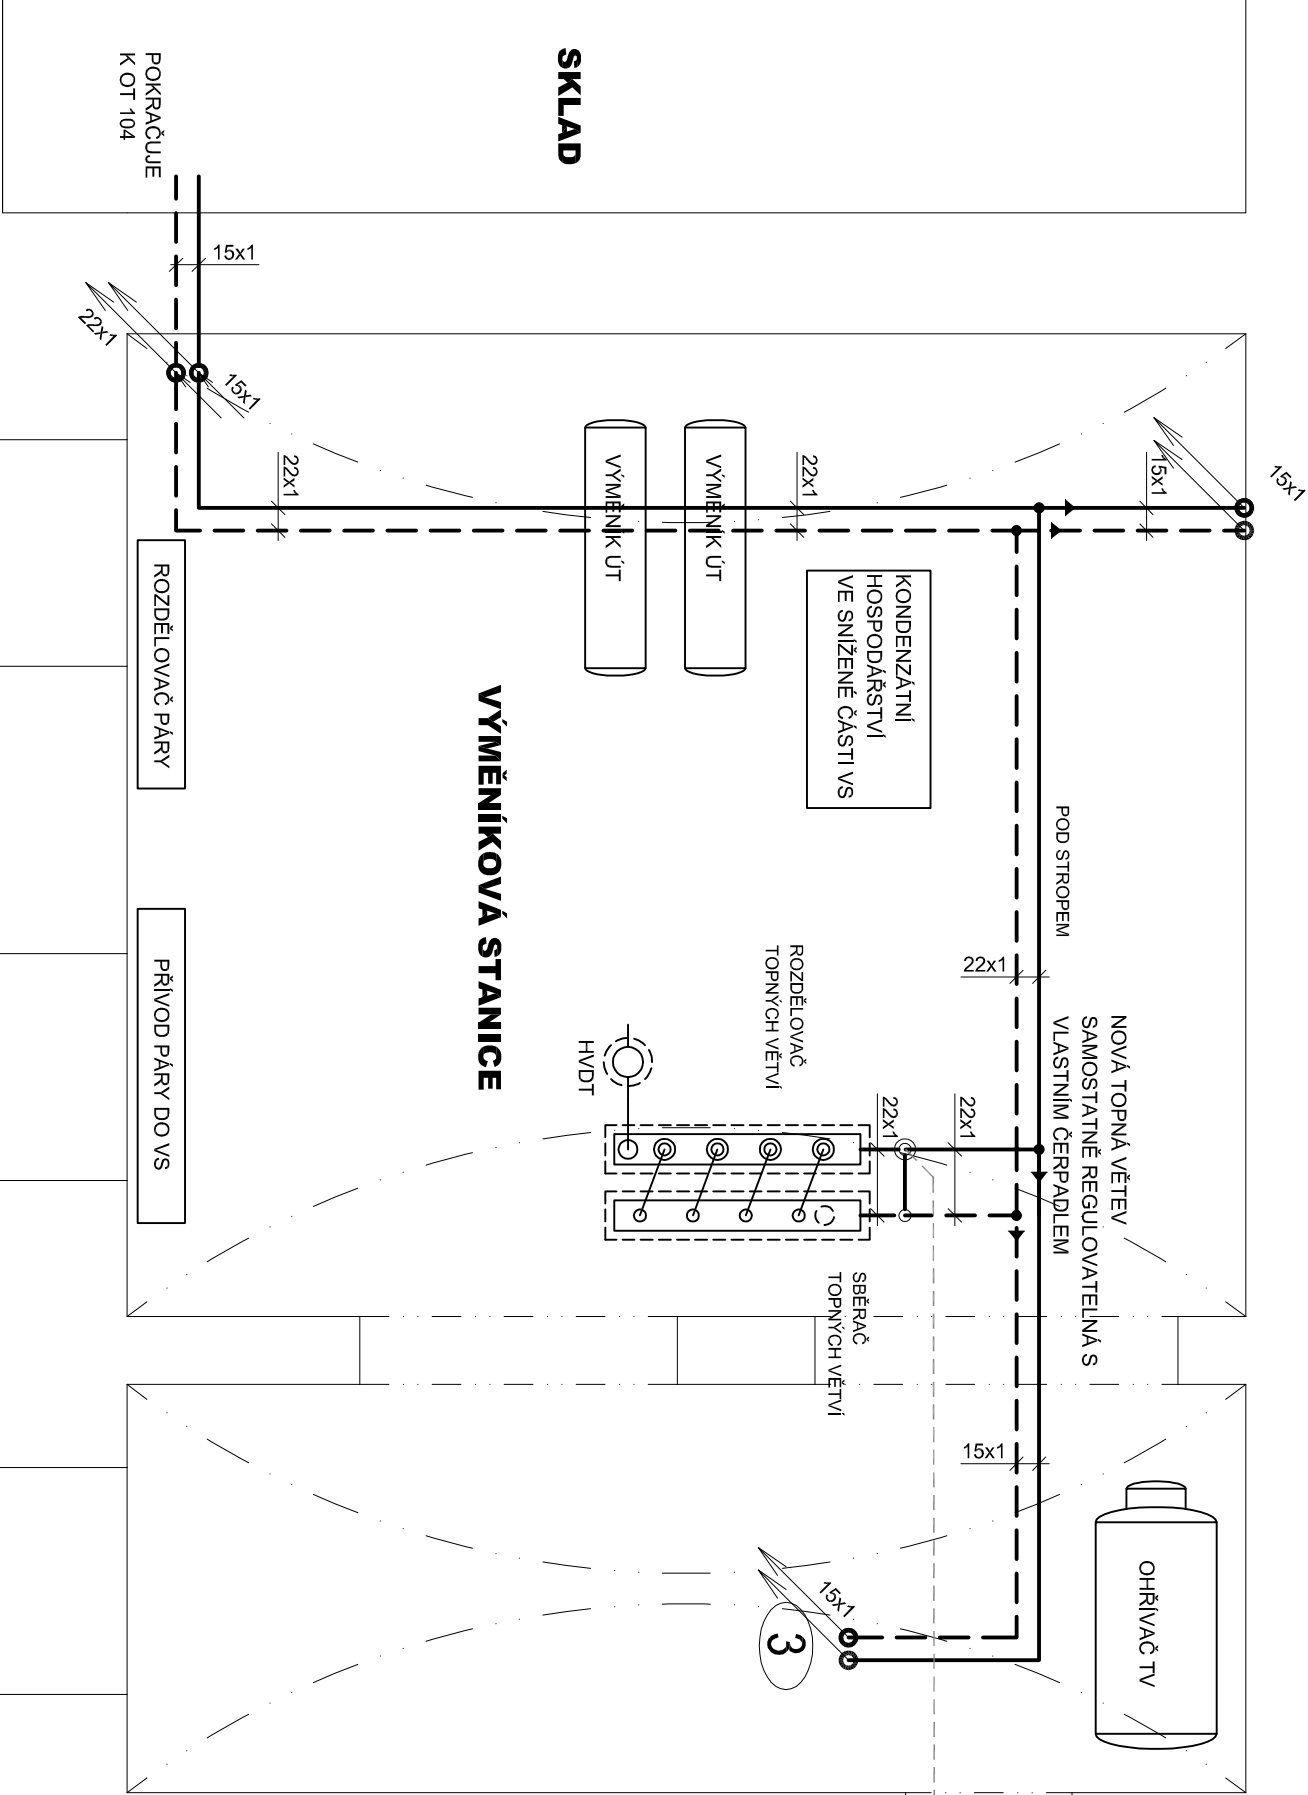

SKLAD

VÝMĚNÍKOVÁ STANICE

1

## LEGENDA

- VYTÁPĚNÍ - 70/55°C
- OTOPNÉ TĚLESO DESKOVÉ VK
- KOUPELNOVÝ ŽEBŘÍK
- STOUPÁ DO VYŠŠÍHO PODLAŽÍ
- KLESA NÍŽŠÍHO PODLAŽÍ
- Te= -12°C
- VENKOVNÍ VÝPOČTOVÁ TEPLOTA

HLAVNÍ PROJEKTANT			PROJEKTANT	KRESIL	<b>Ing. Zdeněk PROKEŠ</b>  PROJEKCE VYTÁPĚNÍ A ZTI Vrbenského 711/3, Brno 624 00 mob: 773 246 554 tel: 517 071 227 IČ:62320637 email: prokes.zdenek@email.cz	
ING. PAVLÍNA HĚŘMANOVÁ		Ing. Prokeš Zdeněk	Ing. Prokeš Zdeněk			
MÍSTO AKCE: Základní škola Husova 17, 602 00 Brno						
INVESTOR:		Statutární město Brno, městská část Brno – střed		FORMÁT	-	
Dominikánská 264/2, 601 69 Brno, IČ : 44,992,785				DATAUM	03/2017	
AKCE:		ZŠ a MŠ BRNO, HUSOVA 17,p.ô.-PŘEBUDOVÁNÍ ŠKOLNICKÉHO BYTU PRO POTŘEBY ZŠ		ÚČEL	DPS./TDW	
				Č. ZAKÁZKY	14-2016	
OBJEKT: D.1.4.3.d - VYTÁPĚNÍ				ARCH.Č.	14-2016	
NÁZEV				MĚŘÍTKO	VÝKRES Č.	
PŮDORYS 1.PP.-VÝMĚNÍKOVÁ STANICE				1:50	01	