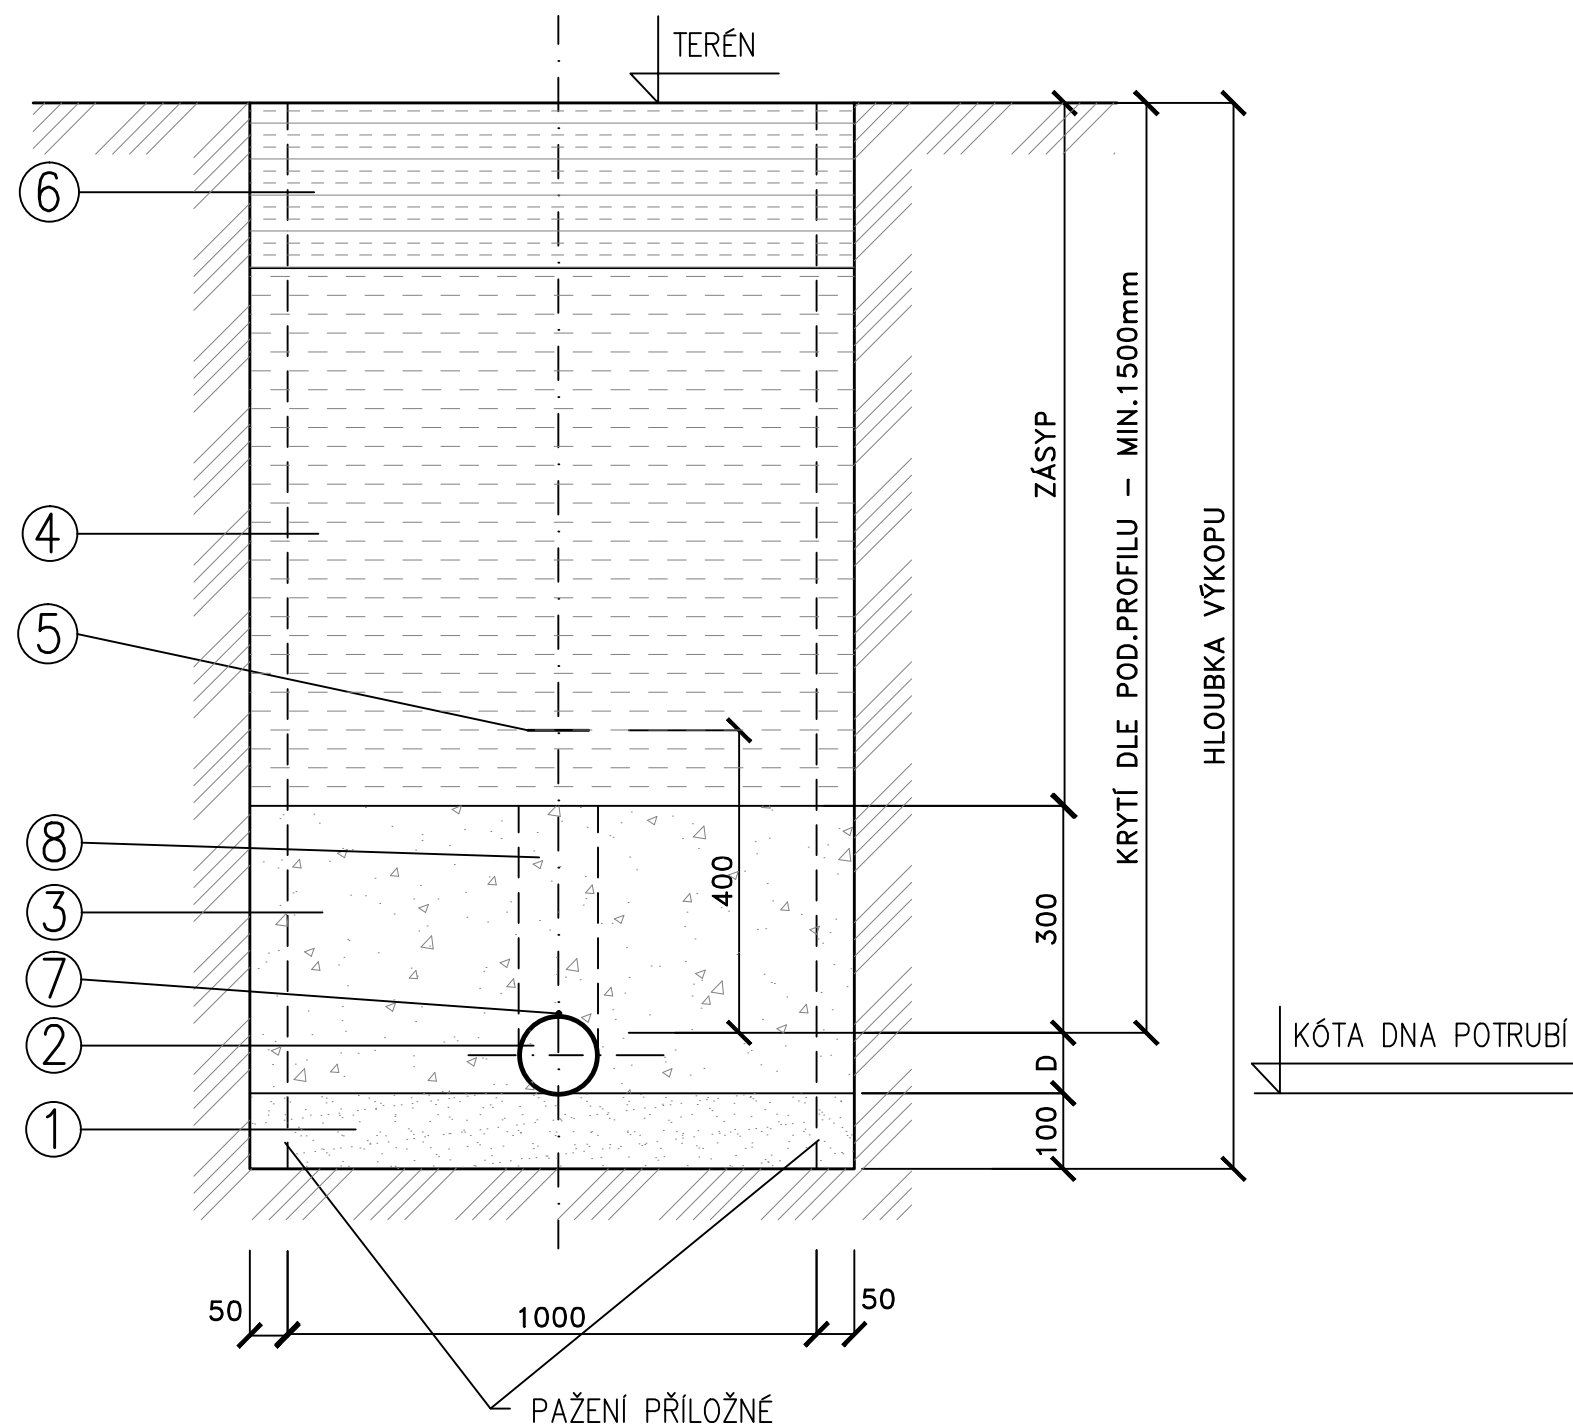

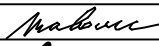




VZOROVÝ PŘÍČNÝ ŘEZ ULOŽENÍM VODOVODNÍHO POTRUBÍ - MAT. PE



LEGENDA

- 1 PÍSKOVÉ LOŽE TL.100mm
- 2 PE TROUBA PE100 SDR11(17) – DN DLE SITUACE
- 3 OBSYP POTRUBÍ ŠTĚRKOPÍSKEM SE ZHUTNĚNÍM PO VRSTVÁCH
- 4 ZÁSYP ŠTĚRKOPÍSKEM NEBO TŘÍDĚNOU ZEMINOU SE ZHUTNĚNÍM PO VRSTVÁCH MIMO KOMUNIKACI NA 95%PS, V KOMUNIKACI NA 100%PS POD PLÁŇ
- 5 VÝSTRAŽNÁ FOLIE MODRÉ BARVY S NÁPISEM VODOVOD
- 6 OBNOVA POVRCHU – DLE SITUACE
- 7 IDENTIFIKAČNÍ VODIČ
- 8 NAD TROUBOU NEHUTNIT

DEA Energetická agentura, s.r.o. Benešova 425, 664 42 Modřice			 ENERGETICKÁ AGENTURA	
Cesta k úsporám energií www.dea.cz				
PROJEKTANT:	ING. JIRÍ MACHOVEC jr.		AUTORIZAČNÍ RAŽÍTKO:	
KONTOLOVAL:	ING. JIRÍ MACHOVEC sr.			
ZODPOVĚDNÝ PROJEKTANT:	ING. JIRÍ MACHOVEC sr.			
INVESTOR:	STATUTÁRNÍ MĚSTO BRNO, MĚSTSKÁ ČÁST BRNO-STŘED DOMINIKÁNSKÁ 264/2, 602 00 BRNO-STŘED – BRNO-MĚSTO			
IČ	449 92 785			
MÍSTO STAVBY	KŘENOVÁ 183/57, 602 00 BRNO-STŘED – TRNITÁ			
ČÁST	D.1.4.a. ZDRAVOTNĚ TECHNICKÉ INSTALACE		DATUM:	09/2017
NÁZEV STAVBY	KŘENOVÁ 57 - REKONSTRUKCE DOMU SO-02: KŘENOVÁ 57, BRNO - NOVOSTAVBA OBČANSKÉHO KLUBU KŘENOVÁ 183/57, 602 00 BRNO-STŘED – TRNITÁ		FORMÁT:	A4
			MĚŘÍTKO:	-
			STUPĚN DOKUMENTACE:	PRO PROVÁDĚNÍ STAVBY
			ČÍSLO ZAKÁZKY:	17 051
NÁZEV VÝKRESU	Uložení vodovodního PE potrubí		ČÍSLO PARÉ:	ČÍSLO VÝKRESU: 07