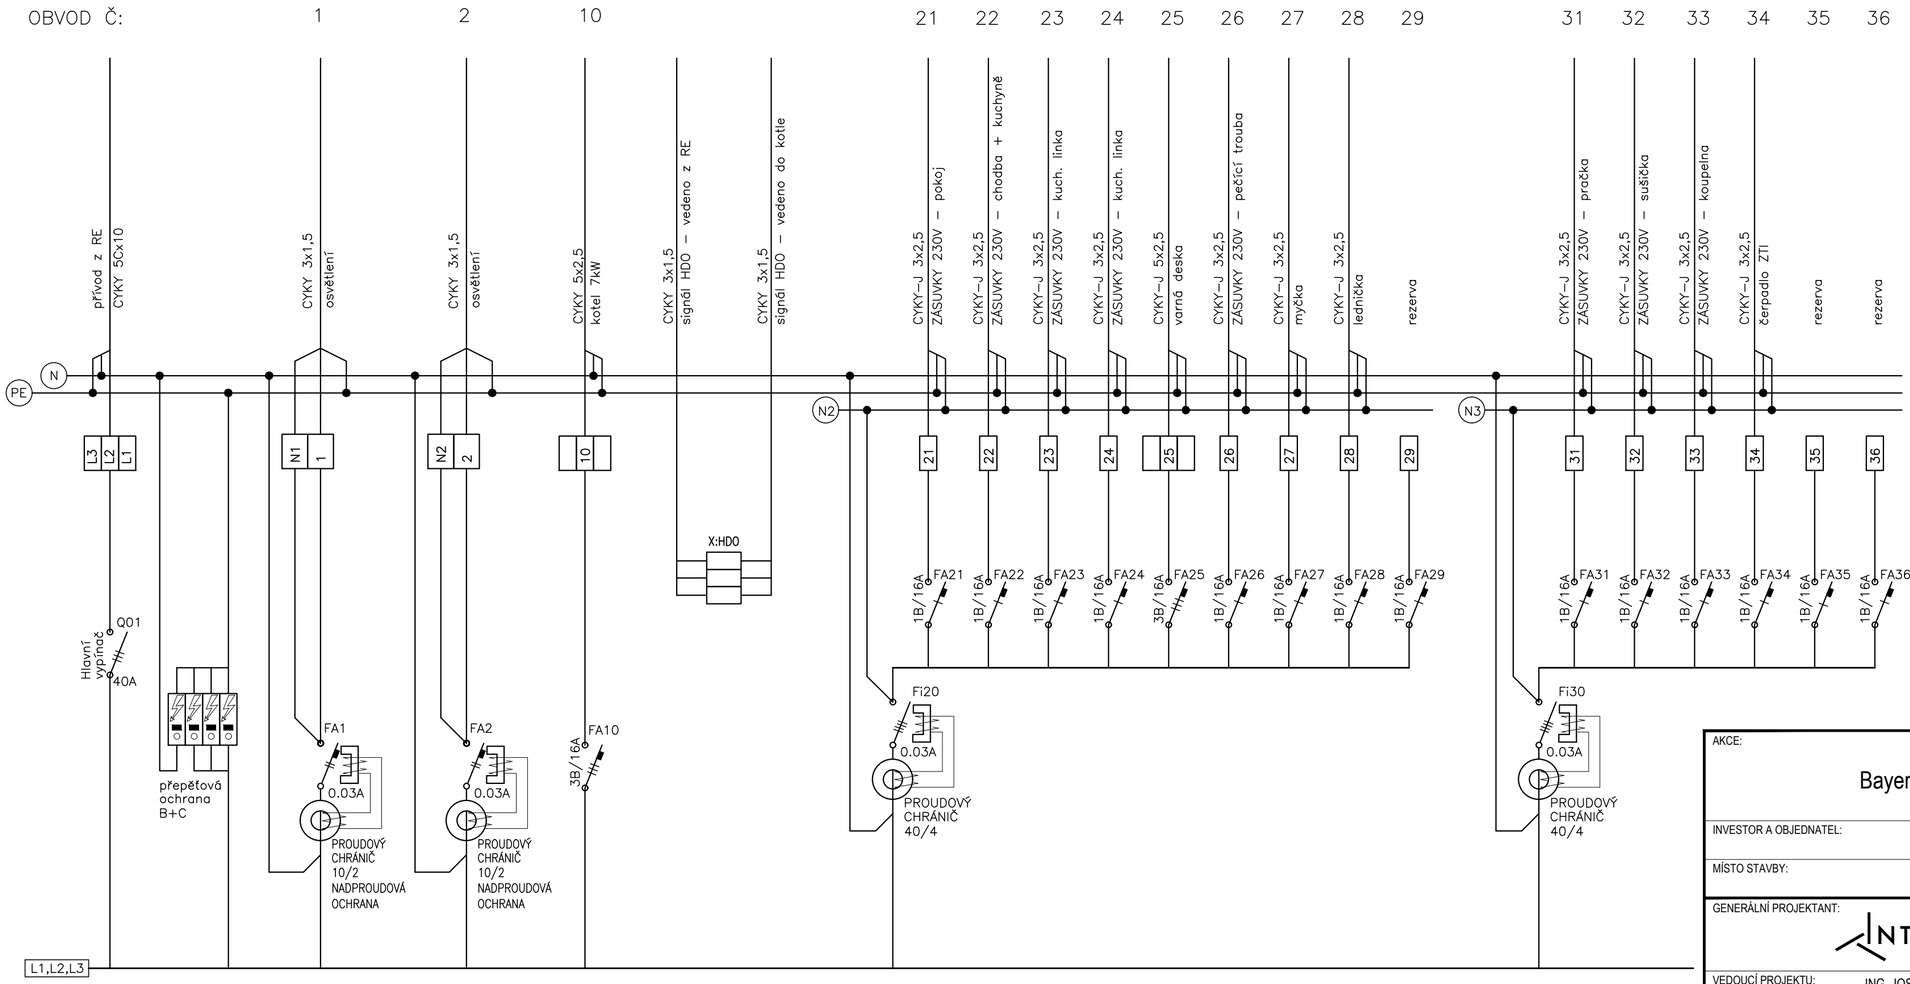

ROZVODNICE RB

nástěnná
oceloplechová skříň pro 72 mod
rozměr: 550x500x161mm
krytí IP44/20

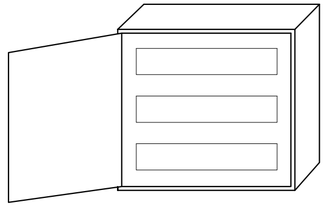

AKCE: OPRAVA BYTU Bayerova 5, 602 00 BRNO Byt č. 45	STUPEŇ PD: DOKUMENTACE PRO PROVÁDĚNÍ STAVBY - DPS
	OBJEKT: Bytová jednotka - Brno, Bayerova 5, byt č.45
	PROFESE: D.1.4.g Silnoproudá elektrotechnika
INVESTOR A OBJEDNATEL: Úřad městské části města Brna, Dominikánská 2, 601 69 Brno	ZAKÁZKOVÉ ČÍSLO: 20189311-4
MÍSTO STAVBY: Bayerova 575/5, 602 00 Brno - byt č.45, parc. č.1289; k. ú. Veveří	DATUM: 08/2021
	FORMÁT: 3 × A4
GENERÁLNÍ PROJEKTANT: INTAR a.s., Bezručova 81/17a, 602 00 Brno, tel.: +420 543 422 211, www.intar.cz, info@intar.cz	KOPIE:
VEDOUCÍ PROJEKTU: ING. JOSEF KATOLICKÝ, jkatolicky@intar.cz	MĚŘÍTKO:
HLAVNÍ INŽENÝR PROJEKTU: Z.KRATOCHVILOVÁ, zkratochvilova@intar.cz	AUTORIZACE:
ZHOTOVITEL ČÁSTI:	VÝKRES: Rozvaděč RB - Bayerova 5-45
ODPOVĚDNÝ PROJEKTANT: ING. ZDENĚK ILLEK, zillek@intar.cz	EVIDENČNÍ ČÍSLO: 20189311_D.1.4.g_03 / ČÍSLO VÝKRESU: 03 / REVIZE:
VYPRACOVAL: MAREK PUNČOCHÁŘ, mpuncochar@intar.cz	