

OBVOD Č:

1

2

10

21

22

23

24

25

26

27

28

29

31

32

33

34

35

36

37

38



39

ROZVODNICE RB

nástěnná

oceloplechová skříň pro 72 mod
rozměr: 550x500x161mm

krytí IP44/20

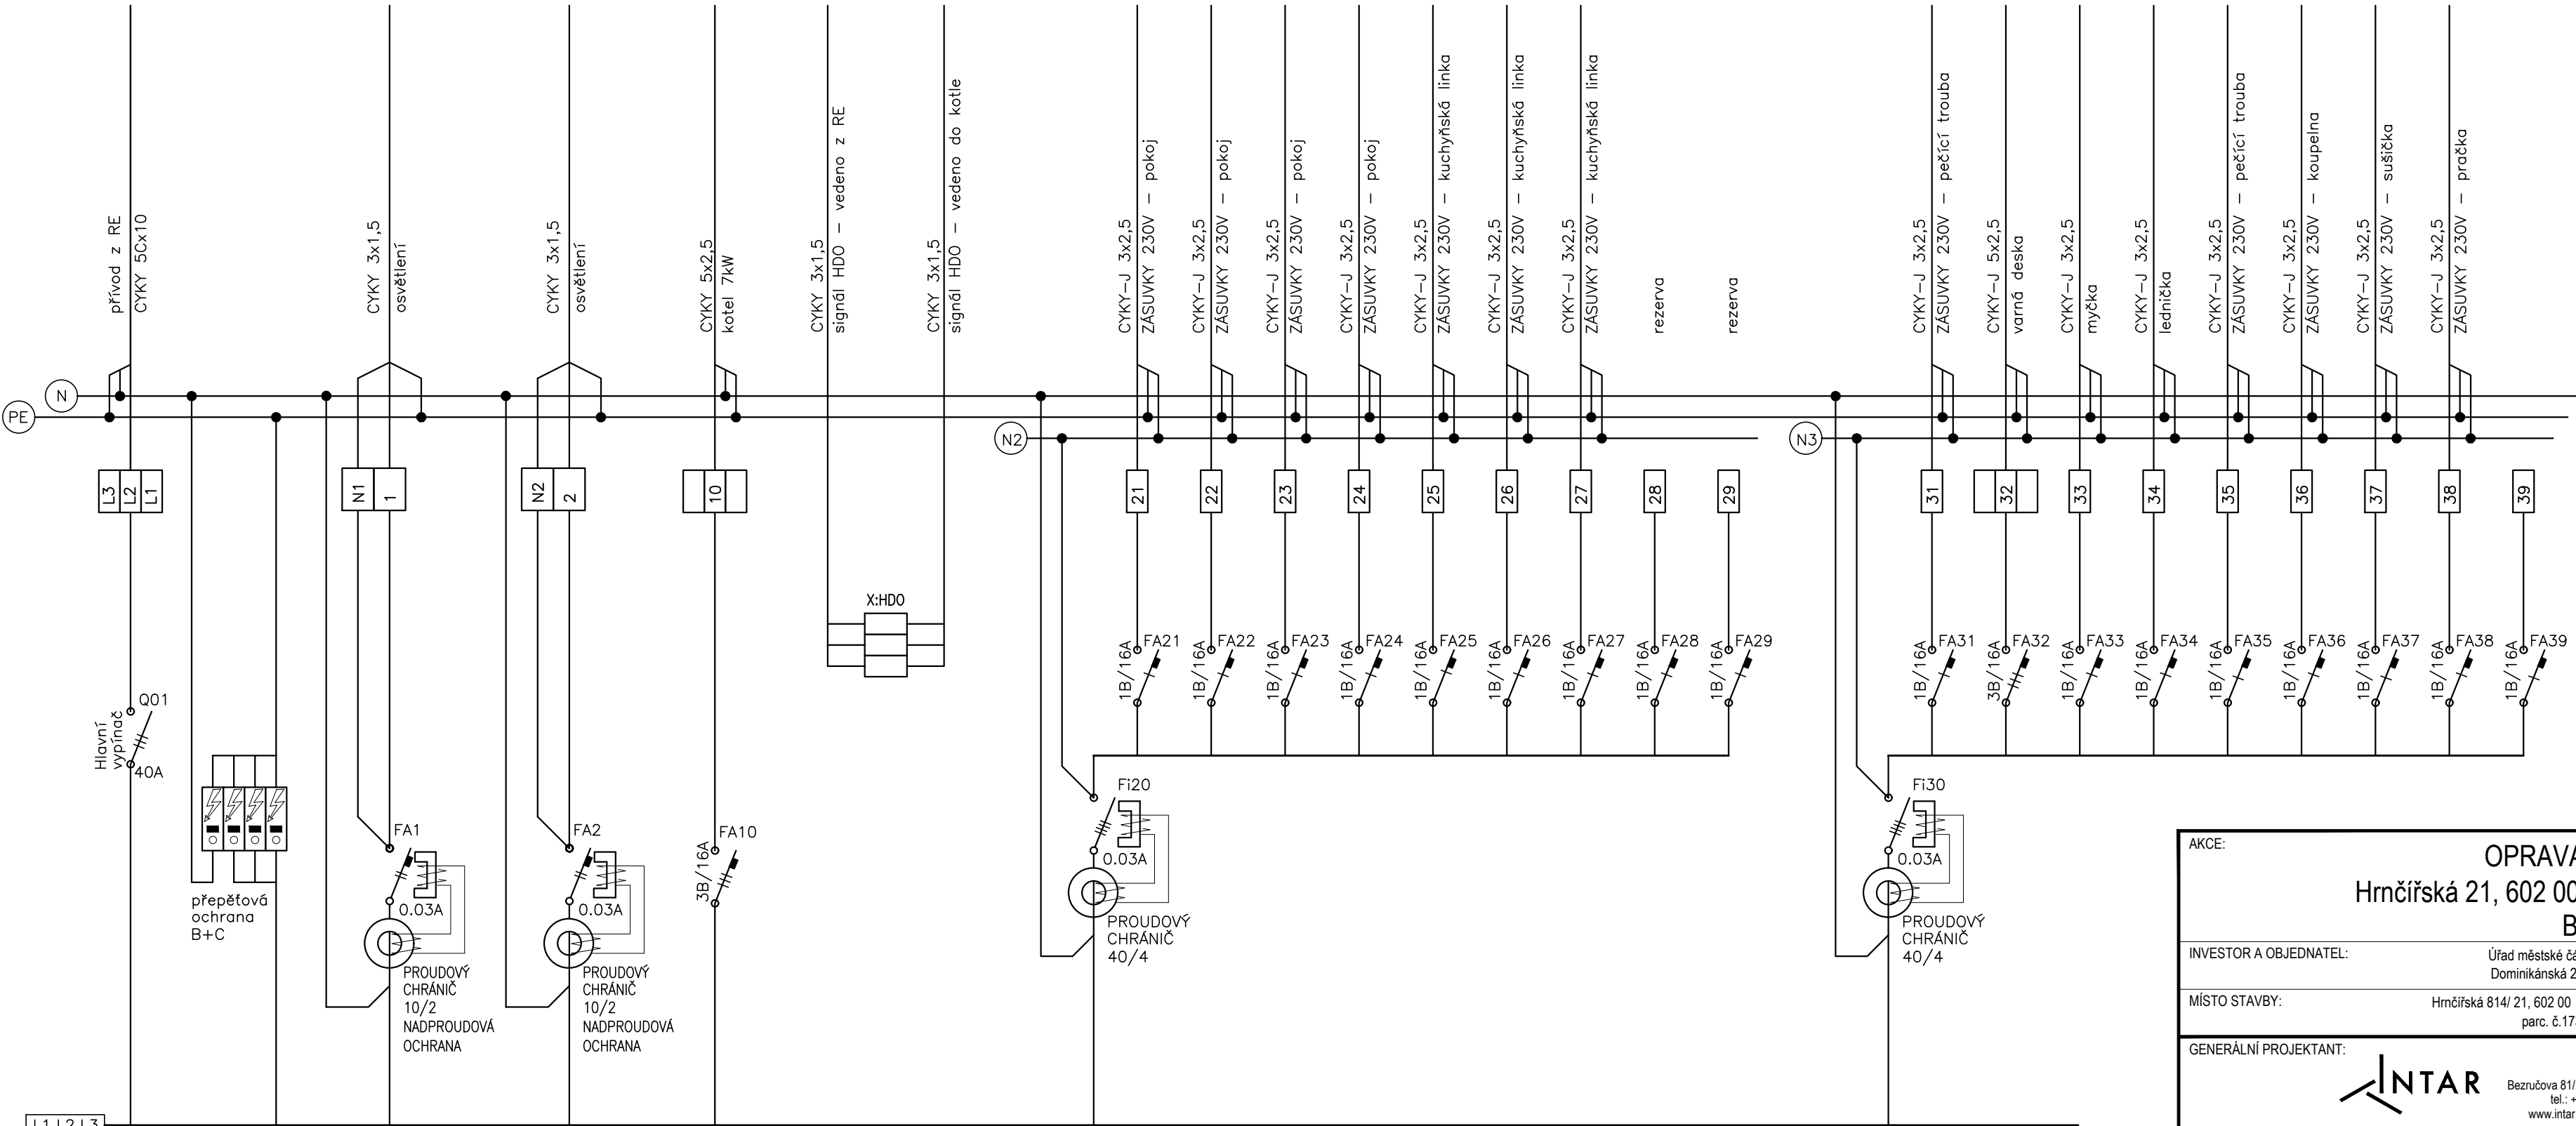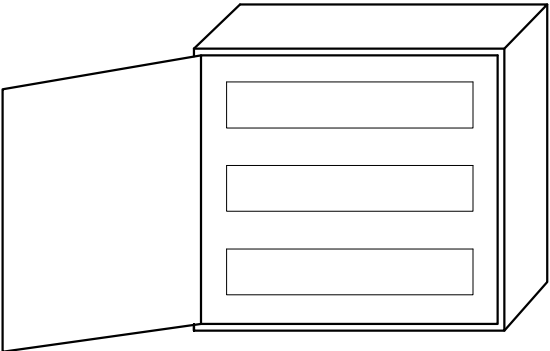

AKCE:		OPRAVA BYTU		STUPEŇ PD: DOKUMENTACE PRO PROVÁDĚNÍ STAVBY - DPS	
		Hrnčířská 21, 602 00 BRNO		OBJEKT: Bytová jednotka - Brno, Hrnčířská 21, byt č.10	
		Byt č. 10		PROFESE: D.1.4.g Silnoproudá elektrotechnika	
INVESTOR A OBJEDNATEL:		Úřad městské části města Brna Dominikánská 2, 601 69 Brno		ZAKÁZKOVÉ ČÍSLO: 20189311-4	
				AUTORIZACE:	
MÍSTO STAVBY:		Hrnčířská 814/ 21, 602 00 Brno - byt č.10 parc. č.1735; k. ú. Veverčí		DATUM: 08/2021	
				FORMÁT: 3 × A4	
GENERÁLNÍ PROJEKTANT:		 INTAR a.s. Bezručova 81/17a, 602 00 Brno tel.: +420 543 422 211 www.intar.cz, info@intar.cz		KOPIE:	
VEDOUČÍ PROJEKTU:		ING. JOSEF KATOLICKÝ, jkatolicky@intar.cz		MĚŘÍTKO:	
HLAVNÍ INŽENÝR PROJEKTU:		Z.KRATOCHVILOVÁ, zkratochvilova@intar.cz			
ZHOTOVITEL ČÁSTI:				VÝKRES: Rozvaděč RB - Hrnčířská 21-10	
ODPOVĚDNÝ PROJEKTANT:		ING. ZDENĚK ILLEK, zillek@intar.cz		EVIDENČNÍ ČÍSLO:	
VYPRACOVAL:		MAREK PUNČOCHÁŘ, mpuncochar@intar.cz		ČÍSLO VÝKRESU:	
				REVIZE:	
				03	
				20189311_D.1.4.g_03	