


PŮDORYS – zaměření – 3.NP

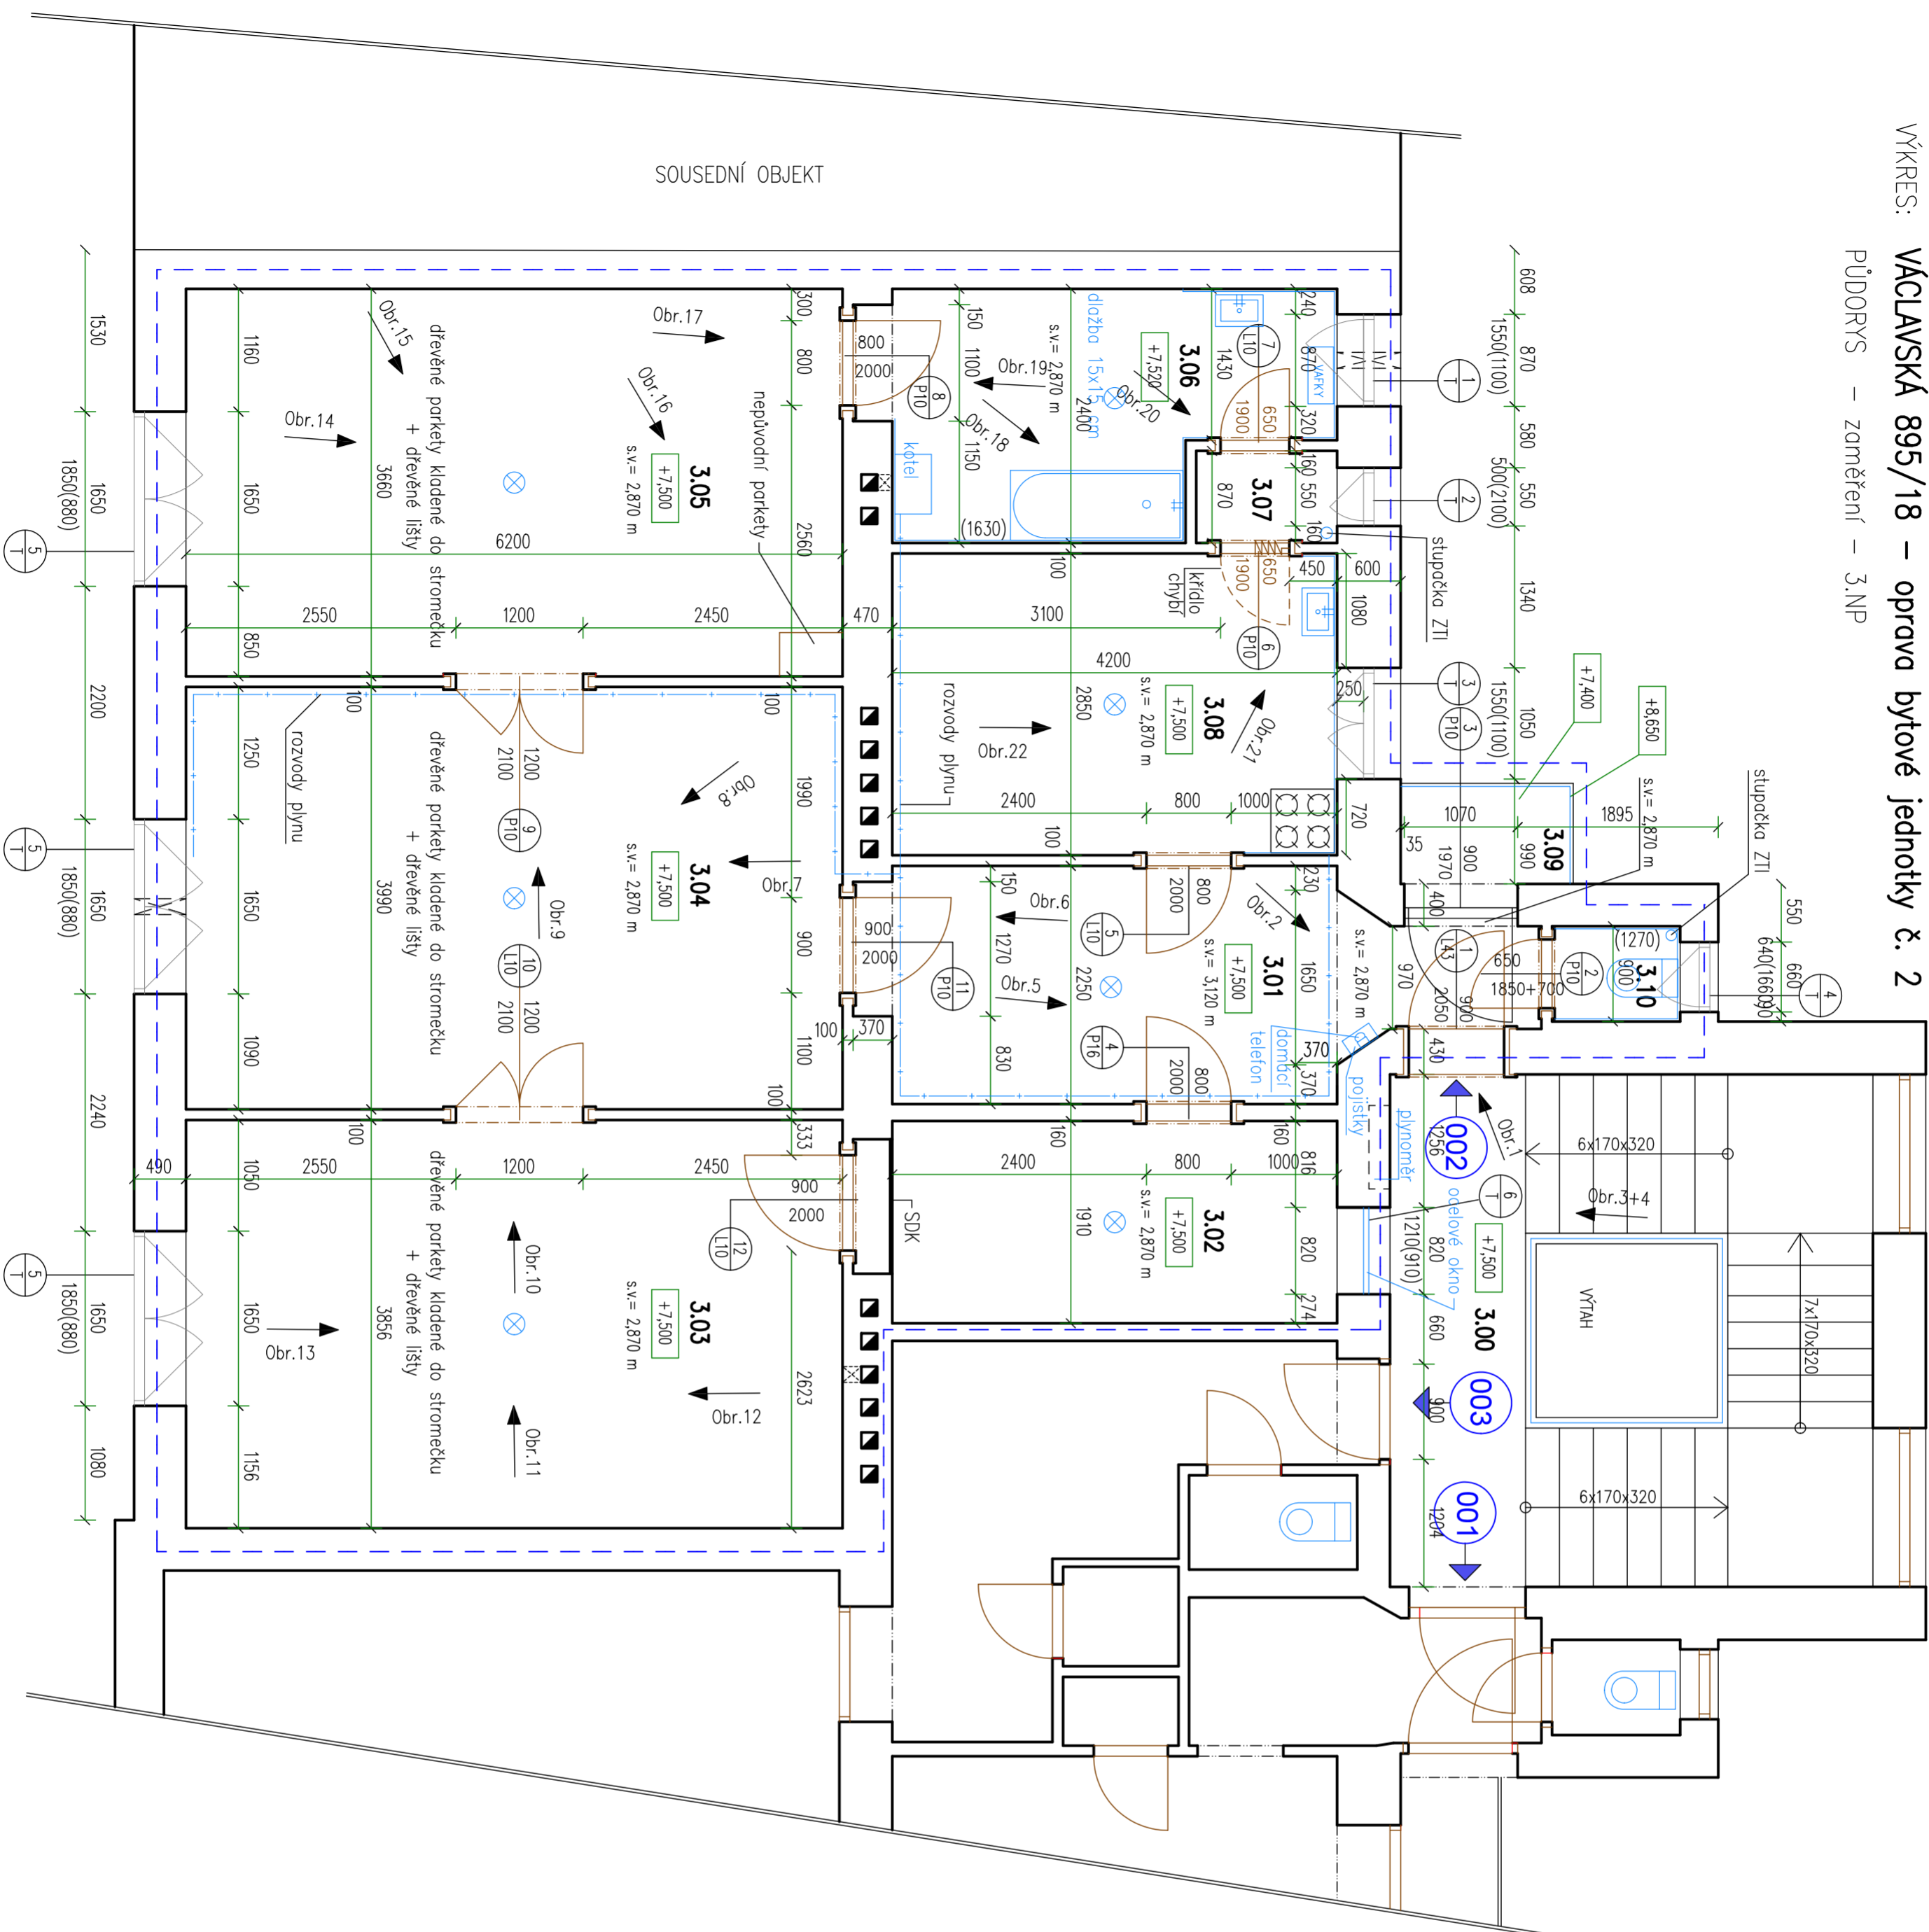

LEGENDA MÍSTNOSTÍ

OZN.	MÍSTNOST	PLOCHA (m ²)	DRUH PODLAHY	PODHLÉD	S.V (m)	POZNÁMKA
3.00	CHODBA		KERAMICKÁ DLAŽBA			
3.01	CHODBA	12,00	DŘEVĚNÉ PARKETY+PVC	omítka	3,120	dřevěná lišta
3.02	SKLAD	8,00	DŘEVĚNÉ PARKETY	omítka	2,870	dřevěná lišta
3.03	LOŽNICE	23,90	DŘEVĚNÉ PARKETY	omítka	2,870	dřevěná lišta
3.04	OBYVACÍ POKOJ	25,00	DŘEVĚNÉ PARKETY	omítka	2,870	dřevěná lišta
3.05	LOŽNICE	22,70	DŘEVĚNÉ PARKETY	omítka	2,870	dřevěná lišta
3.06	KOUPELNA	9,00	KERAMICKÁ DLAŽBA	omítka	2,870	keramický obklad (1630)
3.07	SPÍŽ	1,15	KERAMICKÁ DLAŽBA	omítka	2,870	keramický sokl – původní
3.08	KUCHYŇ	12,00	KERAMICKÁ DLAŽBA + PVC	omítka	2,870	keramický obklad (1750)
3.09	BALKÓN	1,55	KERAMICKÁ DLAŽBA			keramický sokl – původní
3.10	WC	1,15	KERAMICKÁ DLAŽBA	omítka	2,870	keramický obklad (1270)

ZASTAVĚNÁ PLOCHA JEDNOTKY = 144,00 m²

UŽITNÁ PLOCHA JEDNOTKY = 116,45 m²

LEGENDA HMOT

STÁVAJÍCÍ KONSTRUKCE

HRANICE ŘEŠENÉHO BYTLU

3.NP

70,000 = stávající podlaha 1NP domu

GENERALNÍ PROJEKTANT	ZODPOVĚDNÝ PROJEKTANT	VYPRACOVÁVA
Ing. Pavel Magnusek	Ing. Pavel Magnusek	Ing. Jana Holzrová
INVESTOR:	STATUTÁRNÍ MĚSTO BRNO, MĚSTSKÁ ČÁST BRNO – STŘED	
	DOMINÁNSKÁ 2, 601 69 BRNO	
AKCE:	VÁCLAVSKÁ 895/18 – oprava bytové jednotky č. 2	
	VÁCLAVSKÁ 895/18, BRNO – STŘED, par.č.1717/1, k.ú. Staré Brno	
OBSAH:	PŮDORYS – ZAMĚŘENÍ	
ING. PAVEL MAGNUSEK LEŤALCOJ – INŽENÝRI ARCHITEKTONICKÝ A PROJEKČNÍ ATELIER KOUNICOVA 23, 602 00 BRNO e – mail : info@leťalcoj-inzenyri.cz		
DATUM	06/2021	
STUPEŇ	DSP	
FORMÁT	5 x A4	
MĚŘÍTKO:	ČÍSLO VÝKRESU:	
1: 50	D.1.1.2	