


VÝKRES: VÁCLAVSKÁ 18 – oprava bytové jednotky č. 4
PŮDORYS – zaměření – 4.NP

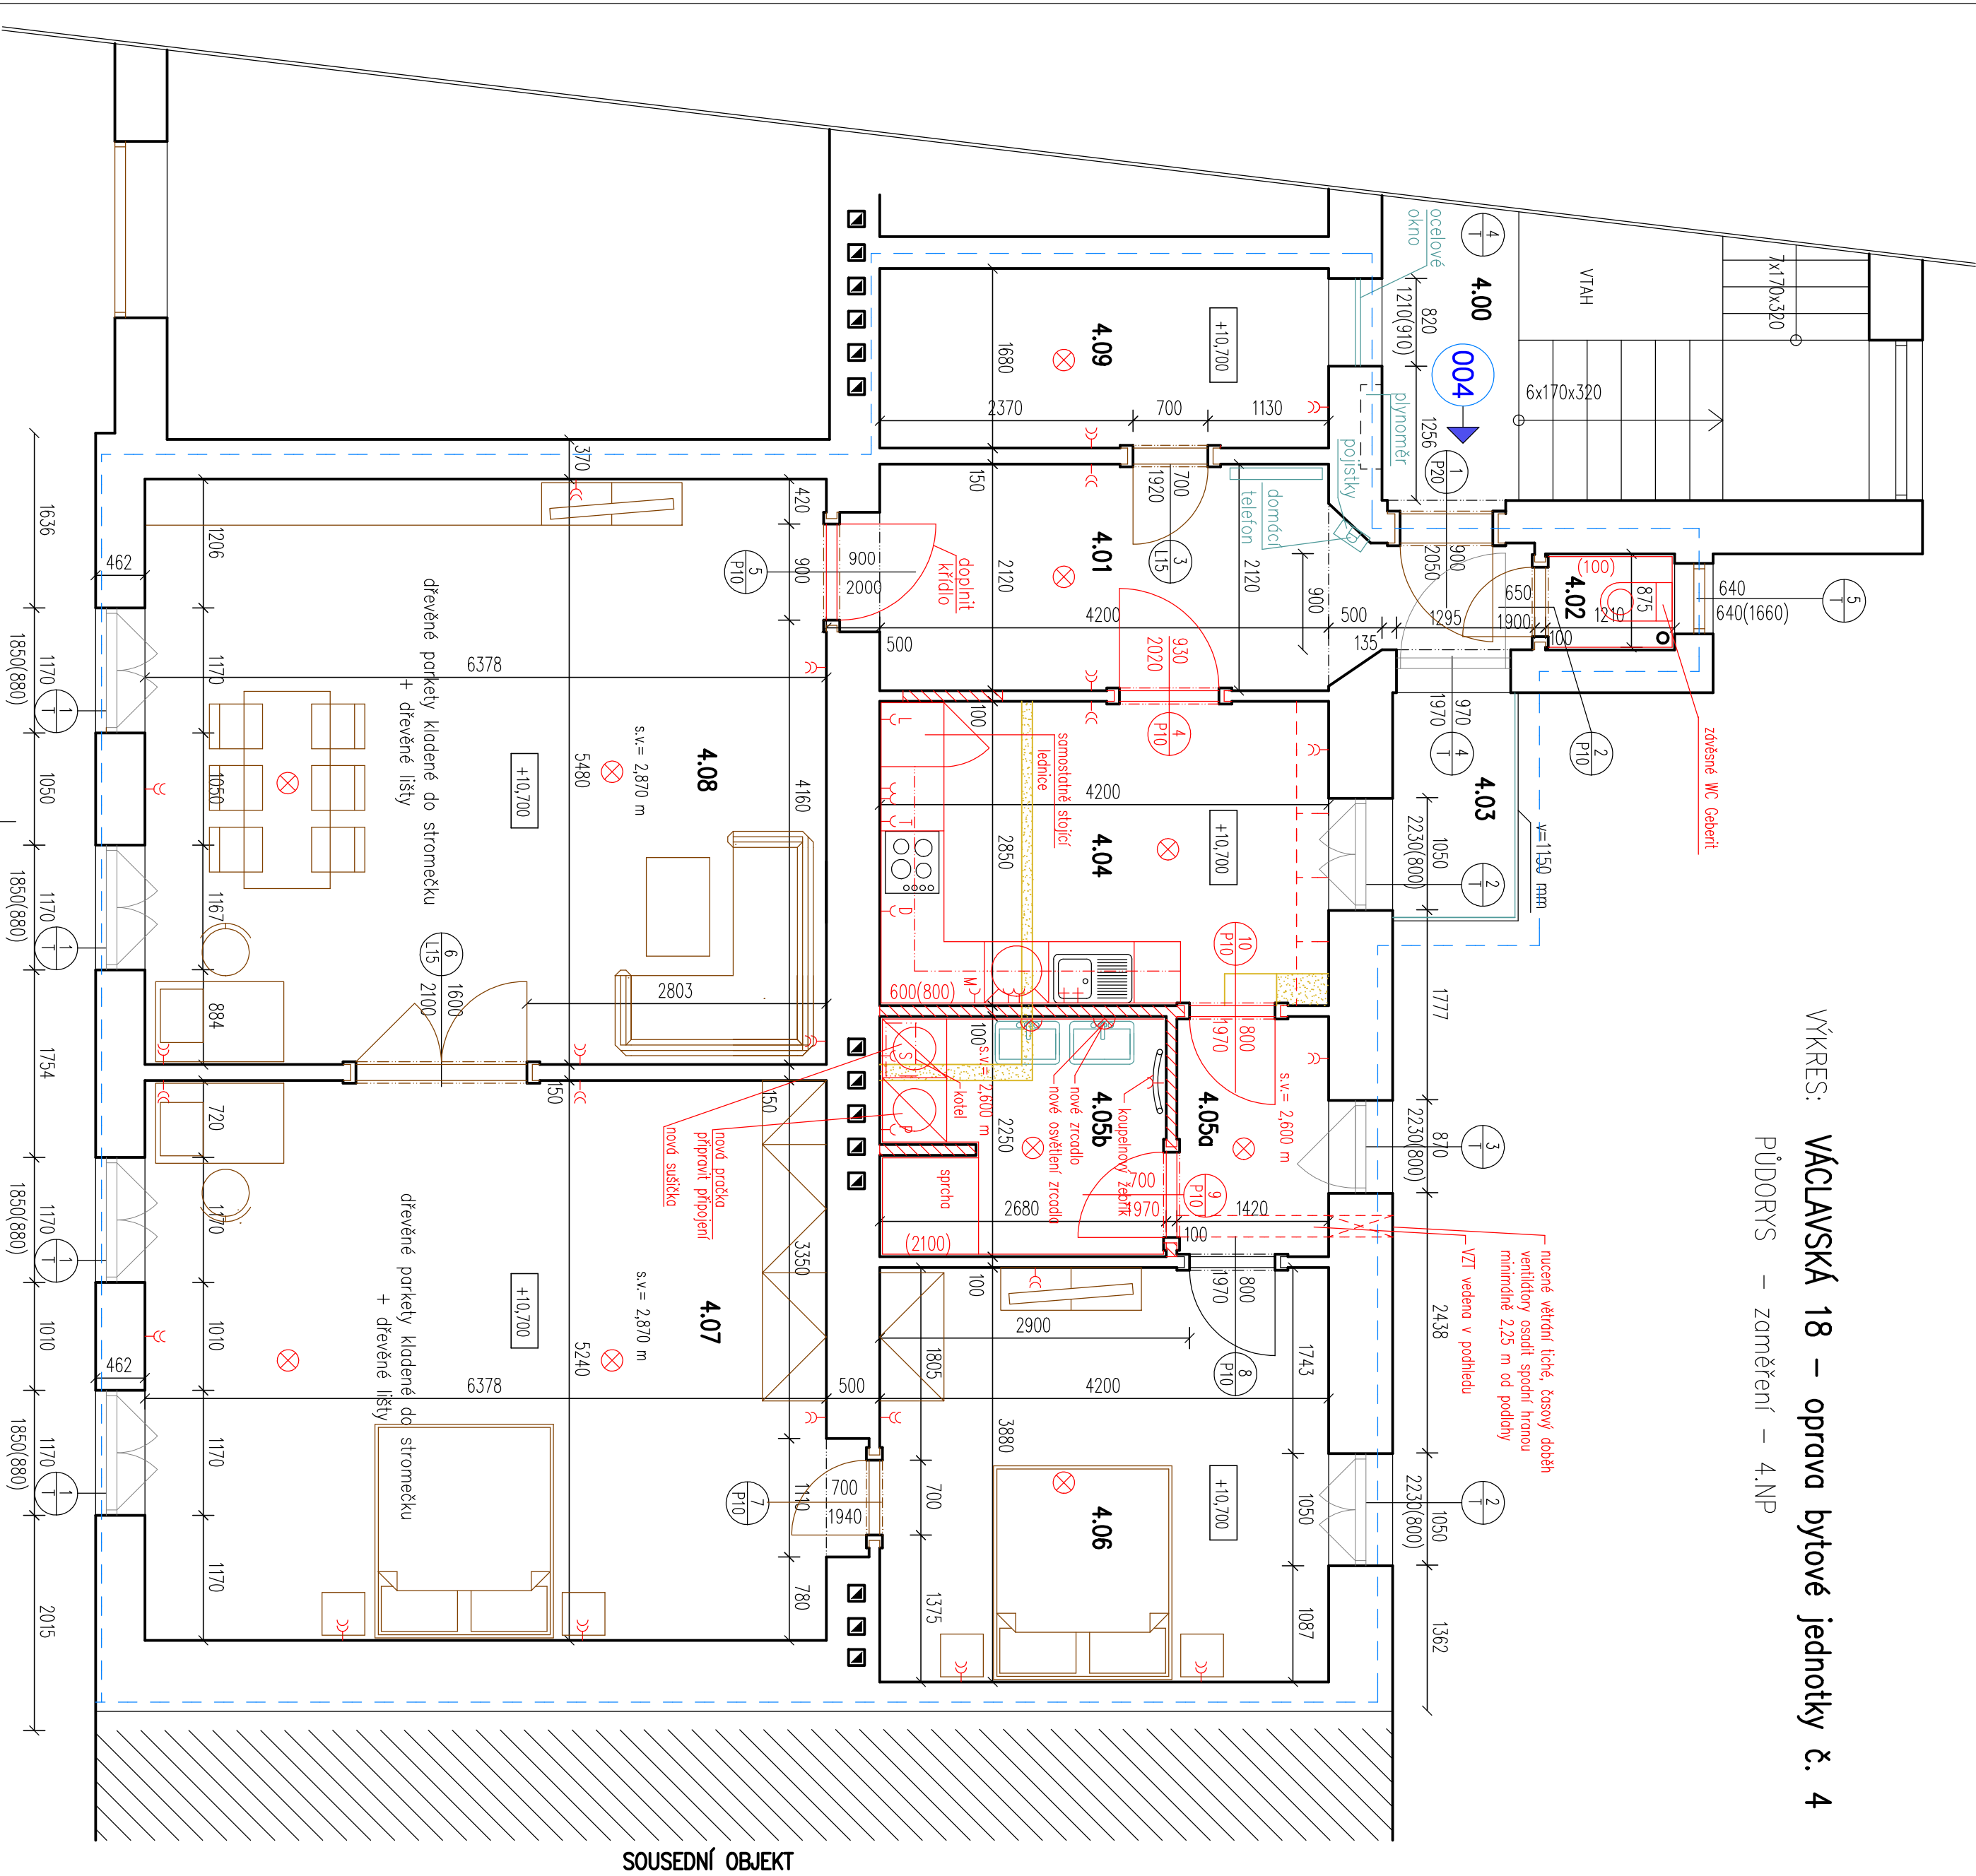

LEGENDA MÍSTNOSTÍ

OZN.	MÍSTNOST	PLOCHA (m ²)	DRUH PODLAHY	PODHLLED	S.V (m)	POZNÁMKA
4.00	CHODBA		KERAMICKÁ DLAŽBA			
4.01	CHODBA	11.55	DŘEVĚNÉ PARKETY-reposavot	omítka	3.120	dřevěná lišta – nová
4.02	WC	1.10	KERAMICKÁ DLAŽBA – nová	omítka	3.090	keramický sokl (100)
4.03	BALKÓN	1.55	KERAMICKÁ DLAŽBA			
4.04	KUCHYNĚ	12.00	KERAMICKÁ DLAŽBA – nová	omítka	3.060	keramický sokl (100)
4.05a	CHODBA	3.20	KERAMICKÁ DLAŽBA – nová	SDK	2.600	dřevěná lišta – nová
4.05b	KOUPELNA	6.00	KERAMICKÁ DLAŽBA – nová	SDK	2.600	keramický obklad (2100)
4.06	LOŽNICE	16.20	DŘEVĚNÉ PARKETY-reposavot	omítka	2.870	dřevěná lišta – nová
4.07	LOŽNICE	33.90	DŘEVĚNÉ PARKETY-reposavot	omítka	2.870	dřevěná lišta – nová
4.08	OBYVACÍ POKOJ	34.50	DŘEVĚNÉ PARKETY-reposavot	omítka	2.870	dřevěná lišta – nová
4.09	ŠATNA	7.00	DŘEVĚNÉ PARKETY-reposavot	omítka	2.870	dřevěná lišta – nová

ZASTAVĚNÁ PLOCHA JEDNOTKY = 160,00 m²

UŽITNÁ PLOCHA JEDNOTKY = 127,00 m²

LEGENDA HMOT

- STĚNAJÍCÍ KONSTRUKCE
- HRANICE ŘEŠENÉHO BYTU
- BOURANÉ KONSTRUKCE
- NOVÉ KONSTRUKCE – SDK

4.NP

±0,000 = stávající podlaha 1.NP domu

ING. PAVEL MAGNUSEK	ING. PAVEL MAGNUSEK	ING. JANA HOUZOVÁ
LEŤAJÍCÍ – INŽENÝŘI		
ARCHITEKTONICKÝ A PROJEKČNÍ ATELIER		
KOUNICOVA 23, 602 00 BŘ. N. O.		
e – mail : info@leťajici-inzenyri.cz		
INVESTOR: STATUTÁRNÍ MĚSTO BRNO, MĚSTSKÁ ČÁST BRNO – STŘED		
DOMINIKÁNSKÁ 2, 601 69 BRNO		
AKCE: VÁCLAVSKÁ 895/18 – oprava bytové jednotky č. 4		
VÁCLAVSKÁ 895/18, BRNO–STŘED, par.č.1717/1, k.ú. Střed Brno		
OBSAH: PŮDORYS – ZAMĚŘENÍ		
1: 50		
D.1.1.2		