


WÝKRES: VÁCLAVSKÁ 896/20 – oprava bytové jednotky č. 3

2250 PÚDORYS – návrh úprav – 3.NP

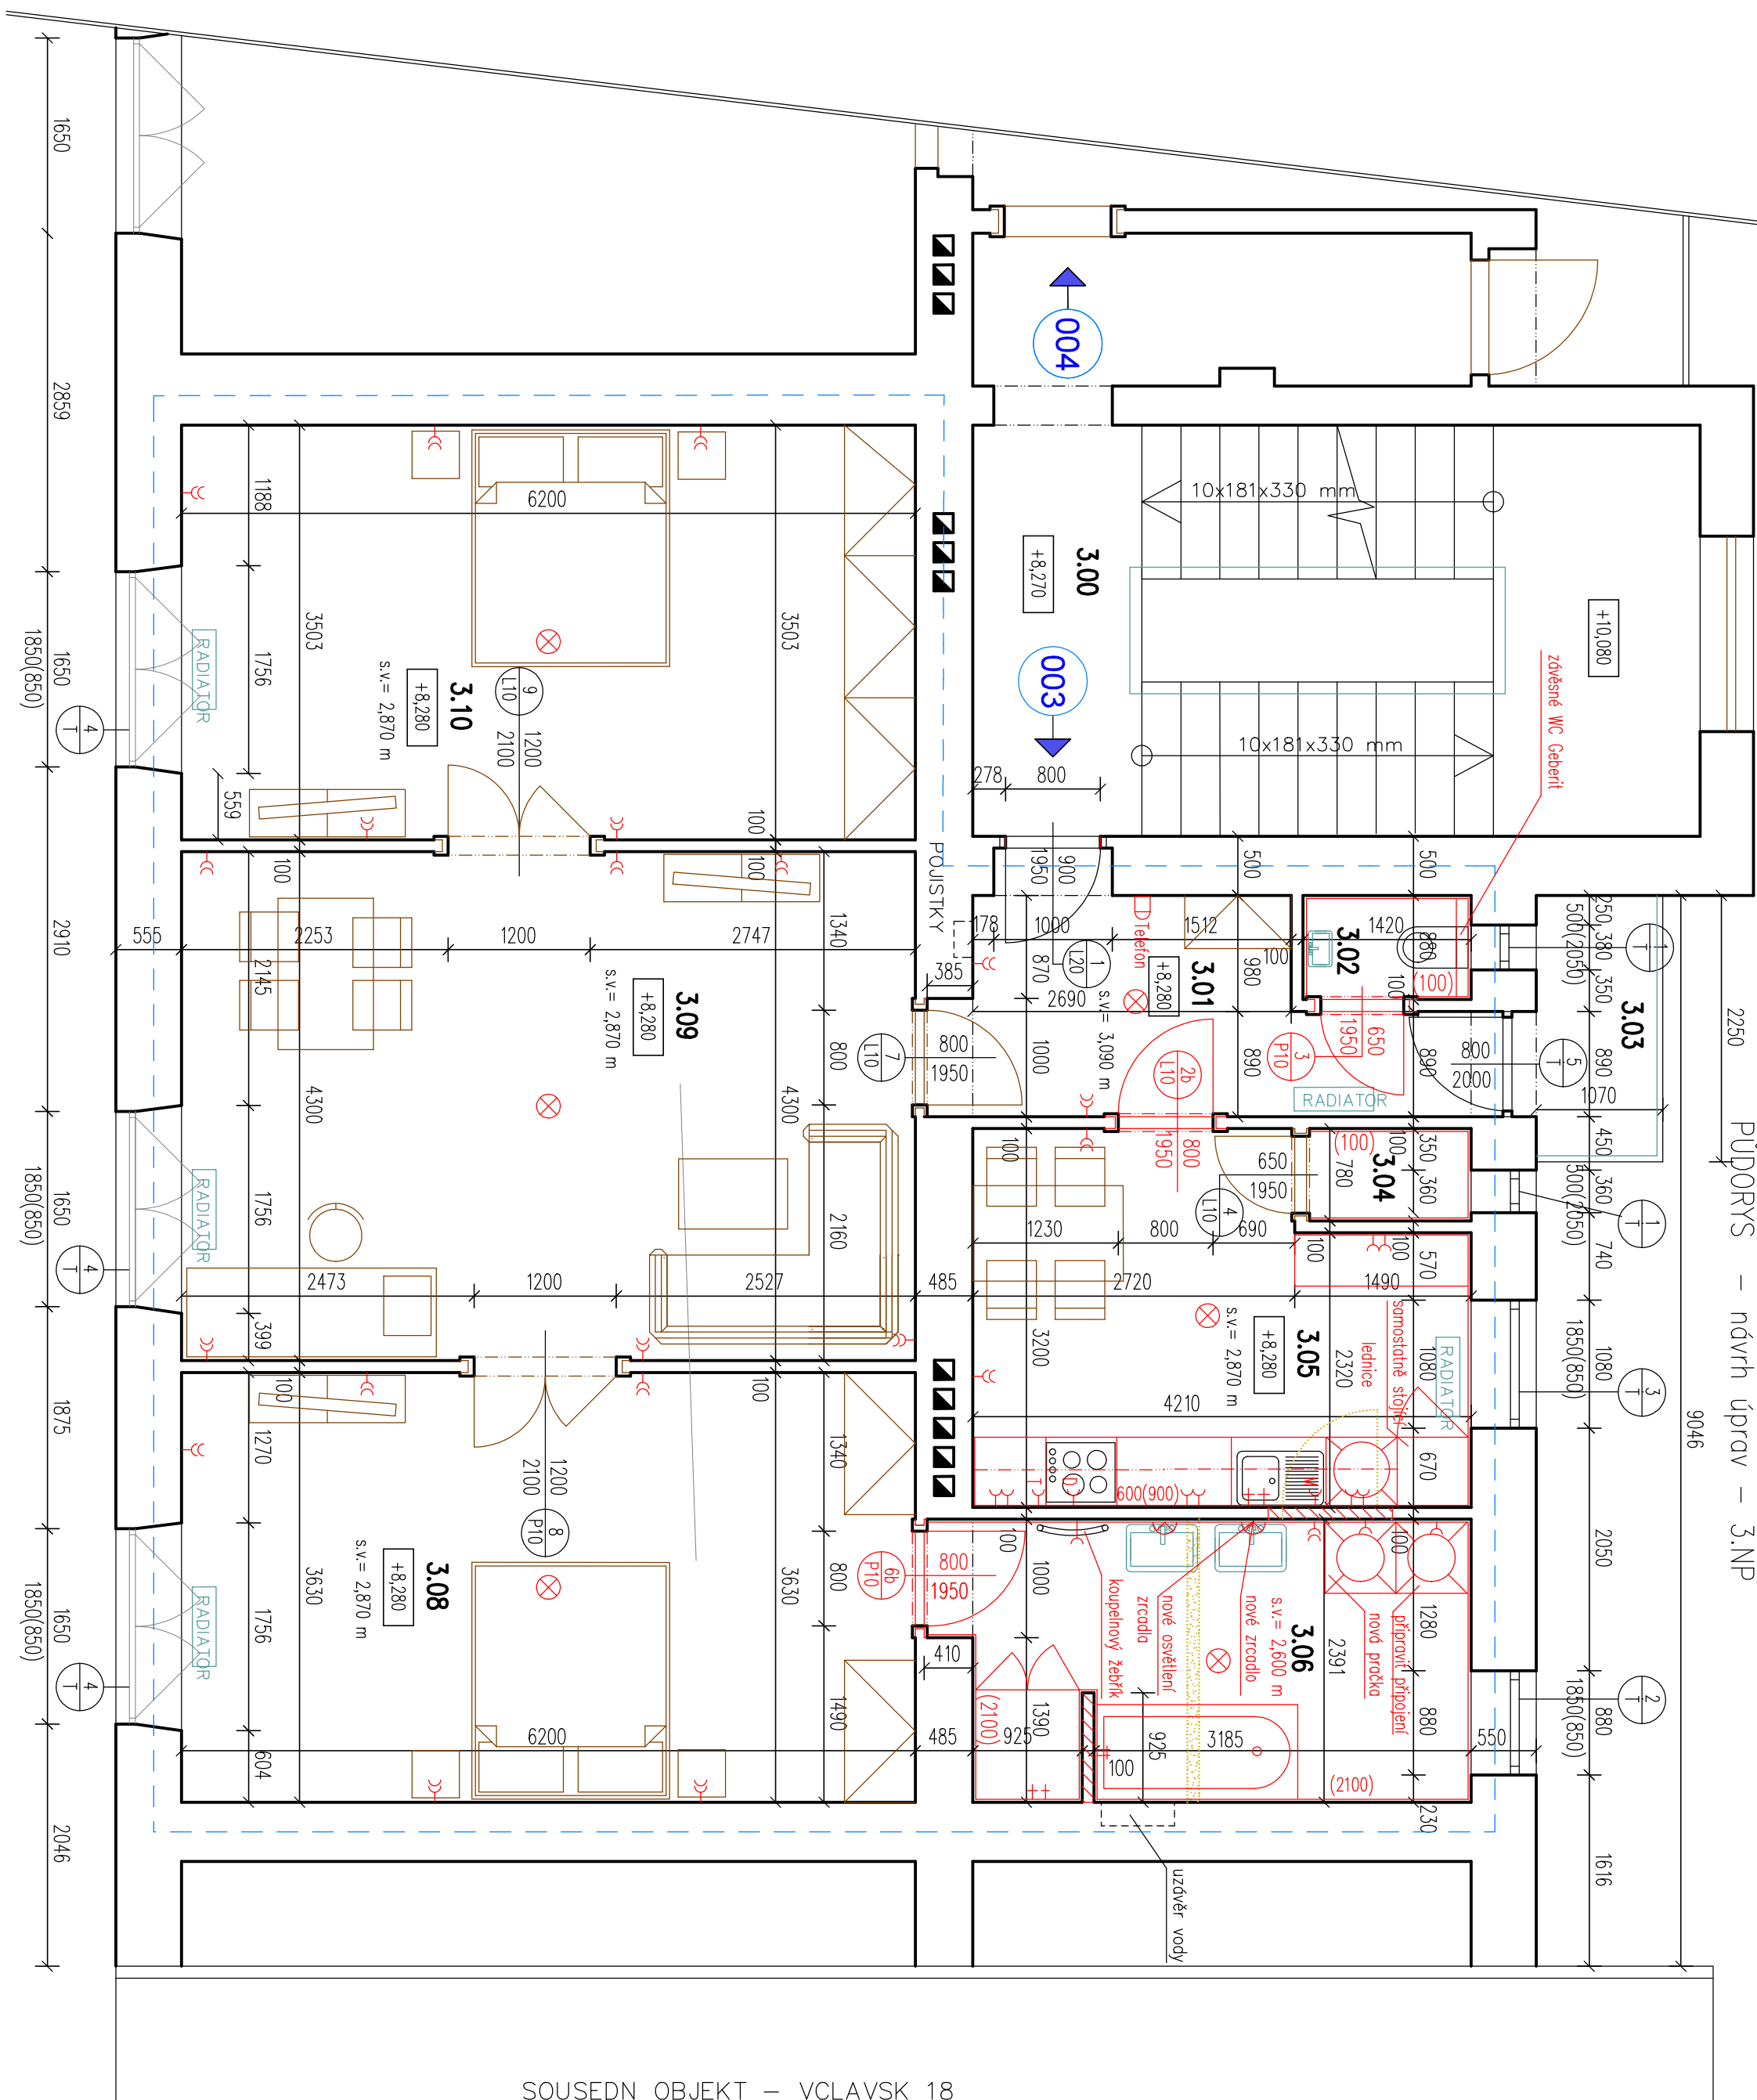





SOUSEDN OBJEKT – VCLAVSK 18

LEGENDA MÍSTNOSTI						
OZN.	MÍSTNOST	PLOCHA (m ²)	DŘUH PODLAHY	PODHLAD	S.V (m)	POZNÁMKA
3.00	CHODBA		KERAMICKÁ DLAŽBA – původní	omítka	3,120	
3.01	CHODBA	7,45	DŘEVĚNÉ PARKETY – reposit	omítka	3,090	dřevěná lišta
3.02	WC	1,25	KERAMICKÁ DLAŽBA	omítka	2,870	keramický sokl (100)
3.03	BAKON	2,60	KERAMICKÁ DLAŽBA			keramický sokl
3.04	KOMORA	1,10	KERAMICKÁ DLAŽBA	omítka	2,870	keramický sokl (100)
3.05	KUCHYNĚ	12,15	KERAMICKÁ DLAŽBA	omítka	2,870	keram. obklad 600(600)
3.06	KOUPELNA	10,35	KERAMICKÁ DLAŽBA	SKK	2,600	keramický obklad (2100)
3.07	neobsozeno					
3.08	LOŽNICE	25,50	DŘEVĚNÉ PARKETY – reposit	omítka	2,870	dřevěná lišta
3.09	OBYTNÝ POKOJ	26,80	DŘEVĚNÉ PARKETY – reposit	omítka	2,870	dřevěná lišta
3.10	LOŽNICE	21,70	DŘEVĚNÉ PARKETY – reposit	omítka	2,870	dřevěná lišta

ZASTAVĚNÁ PLOCHA JEDNOTKY = 132,00 m²

UŽITNÁ PLOCHA JEDNOTKY = 108,90 m²

LEGENDA HMOT

	STAVAJÍCÍ KONSTRUKCE
	HRANICE ŘEŠENÉHO BTU
	BOURANÉ KONSTRUKCE
	NOVÉ KONSTRUKCE – SD

3.NP

7,0,000 = stávající podlaha 1NP domu

GENERALNÍ PROJEKTANT		ZODPOVĚDNÝ PROJEKTANT		VYPRACOVÁLA	
Ing. Pavel Magnusek		Ing. Pavel Magnusek		Ing. Jana Houzrová	
INVESTOR: <i>PMU-1</i> STATUÁRNÍ MĚSTO BRNO, MĚSTSKÁ ČÁST BRNO – STŘED DOMINÁNKÁSKÁ 2, 601 69 BRNO					
AKCE: VÁGLAJSKÁ 896/20 – oprava bytové jednotky č. 3 VÁGLAJSKÁ 896/20, BRNO–STŘED, por.č.1717/1, k.ú. Staré Brno					
OBJEKT: PUDOVÝS – MAVRNÍ OPRAV					
ING. PAVEL MAGNUSEK LEŤALCI – INŽENÝRI ARCHITEKTONICKÝ A PROJEKČNÍ ATELIER KOUNICOVA 23, 602 00 B R N O e – mail : info@leťalci-inzenyri.cz					
DATUM		06/2021			
STUPEŇ		DSP			
FORMAT		3 x A4			
MĚŘÍTKO:		ČÍSLO VÝKRESU:			
1: 50		D.1.1.2			