


VÝKRES: VÁCLAVSKÁ 20 – oprava bytové jednotky č. 7

PŮDORIS – návrh oprav – 2.NP

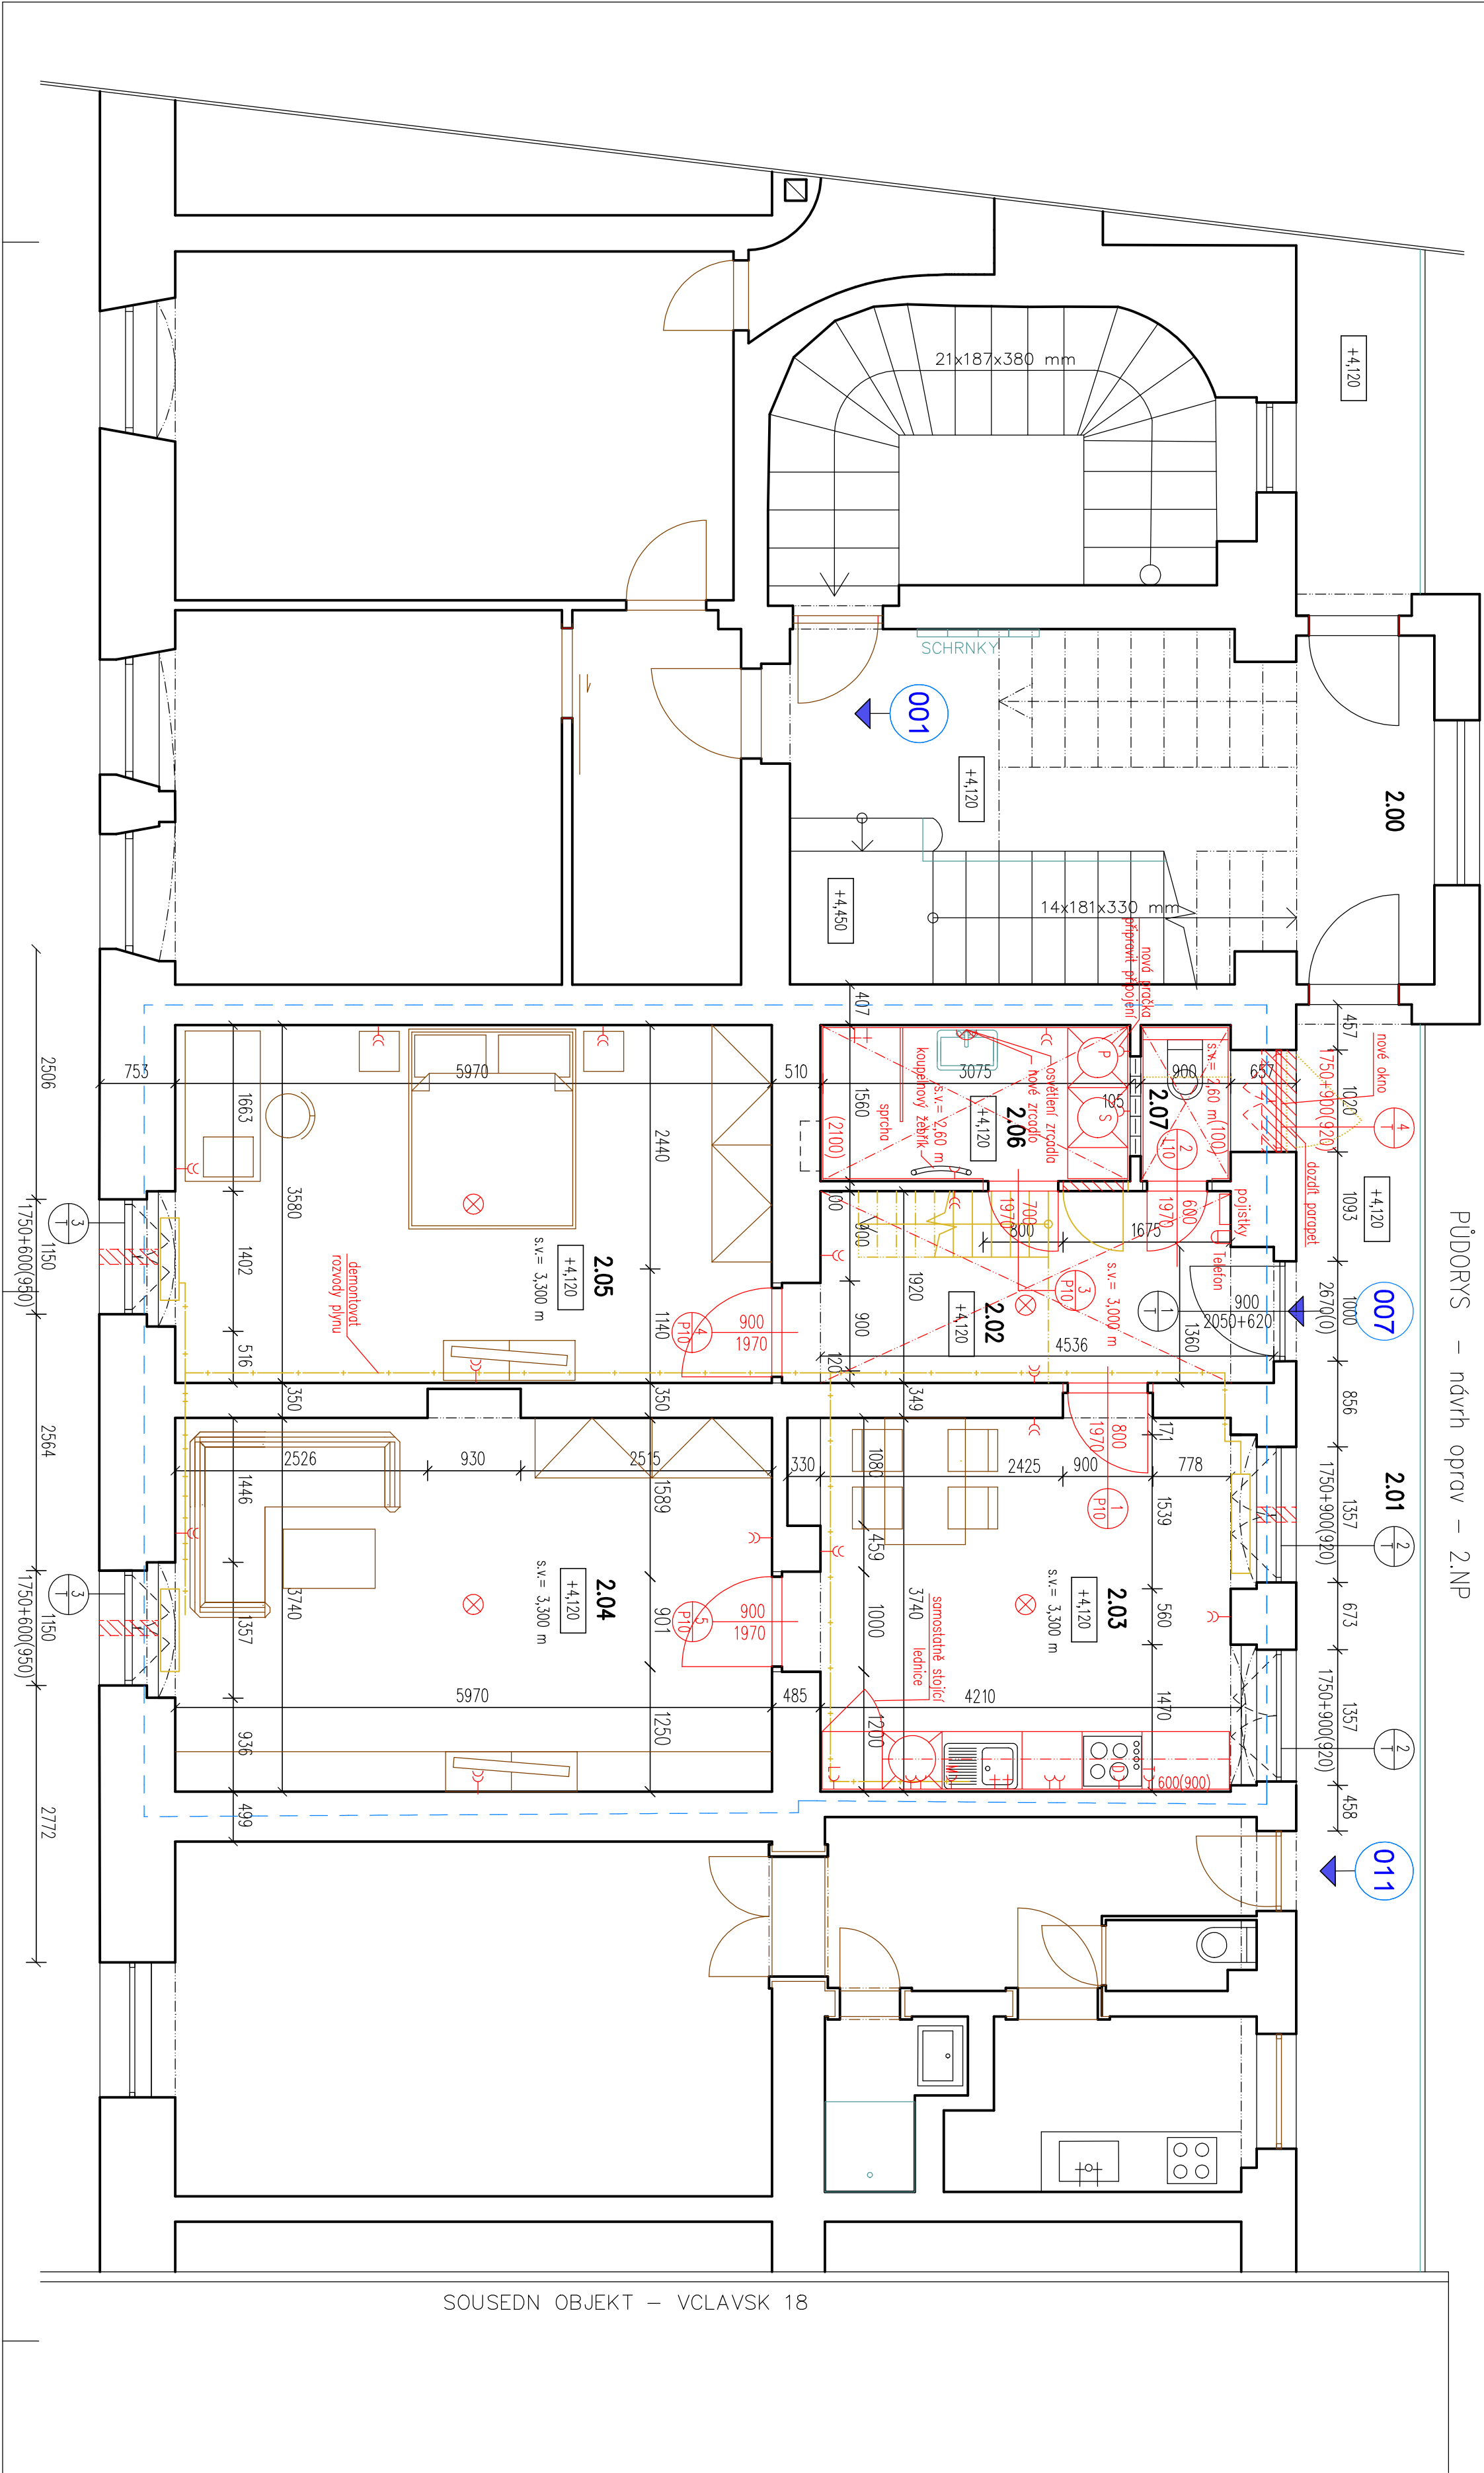

LEGENDA MÍSTNOSTI

OZN.	MÍSTNOST	PLOCHA (m <sup>2</sup> )	DRUH PODLAHY	PODHLIED	S.V. (m)	POZNÁMKA
2.00	CHODBA		KERAMICKÁ DLAŽBA	omítka		
2.01	CHODBA		KERAMICKÁ DLAŽBA	omítka		keramický sokl (100)
2.02	CHODBA	8,85	PLOVNOUJÍ PODLAHA – nová	SDK – nové	3,000	dřevěná lišta – nová
2.03	KUCHYNĚ	16,45	PLOVNOUJÍ PODLAHA – nová	omítka	3,300	dřevěná lišta – nová
2.04	LOŽNICE	22,80	PLOVNOUJÍ PODLAHA – nová	omítka	3,300	dřevěná lišta – nová
2.05	LOŽNICE	21,60	PLOVNOUJÍ PODLAHA – nová	omítka	3,300	dřevěná lišta – nová
2.06	KOUPELNA	4,80	KERAMICKÁ DLAŽBA – nová	SDK – nové	2,600	keramický obklad (2100)
2.07	WC	1,40	KERAMICKÁ DLAŽBA – nová	SDK – nové	2,600	keramický sokl (100) omývatelný nádrž

ZASTAVĚNÁ PLOCHA JEDNOTKY = 97,00 m<sup>2</sup>

UŽITNÁ PLOCHA JEDNOTKY = 75,90 m<sup>2</sup>

LEGENDA HMOT

- STÁVAJÍCÍ KONSTRUKCE
- HRANICE ŘEŠENÉHO BYTU
- BOURANÉ KONSTRUKCE
- NOVÉ KONSTRUKCE – SDK

2.NP

±0,000 = stávající podlaha 1.NP domu

GENÉRALNÍ PROJEKTANT	ZODPOVĚDNÝ PROJEKTANT	VÝKRESOVÁLA	ING. PAVEL MAGNUSEK
Ing. Pavel Magnussek	Ing. Pavel Magnussek	Ing. Jana Houzarová	LETÁJÍCÍ – INŽENÝŘÍ
INVESTOR	STATUTÁRNÍ MĚSTO BRNO	MĚSTSKÁ ČÁST BRNO – STŘED	ARCHITEKTONICKÝ A PROJEKČNÍ ATELIER
DOMINIKÁNSKÁ 2, 601 69 BRNO			KOUCUNOVA 23, 602 00 B R N O
AKCE:	VÁCLAVSKÁ 896/20 – oprava bytové jednotky č. 7	DATUM	07/2021
		STUPEŇ	DSP
		FORMÁT	3 x A4
OBSAH:	PŮDORIS – NÁVRH OPRAV	MĚŘÍTKO:	ČÍSLO VÝKRESU:
		1: 50	D.1.1.3