


VÝKRES: VÁCLAVSKÁ 20 – oprava bytové jednotky č. 7  
PŮDORYS – zaměření – 2.NP

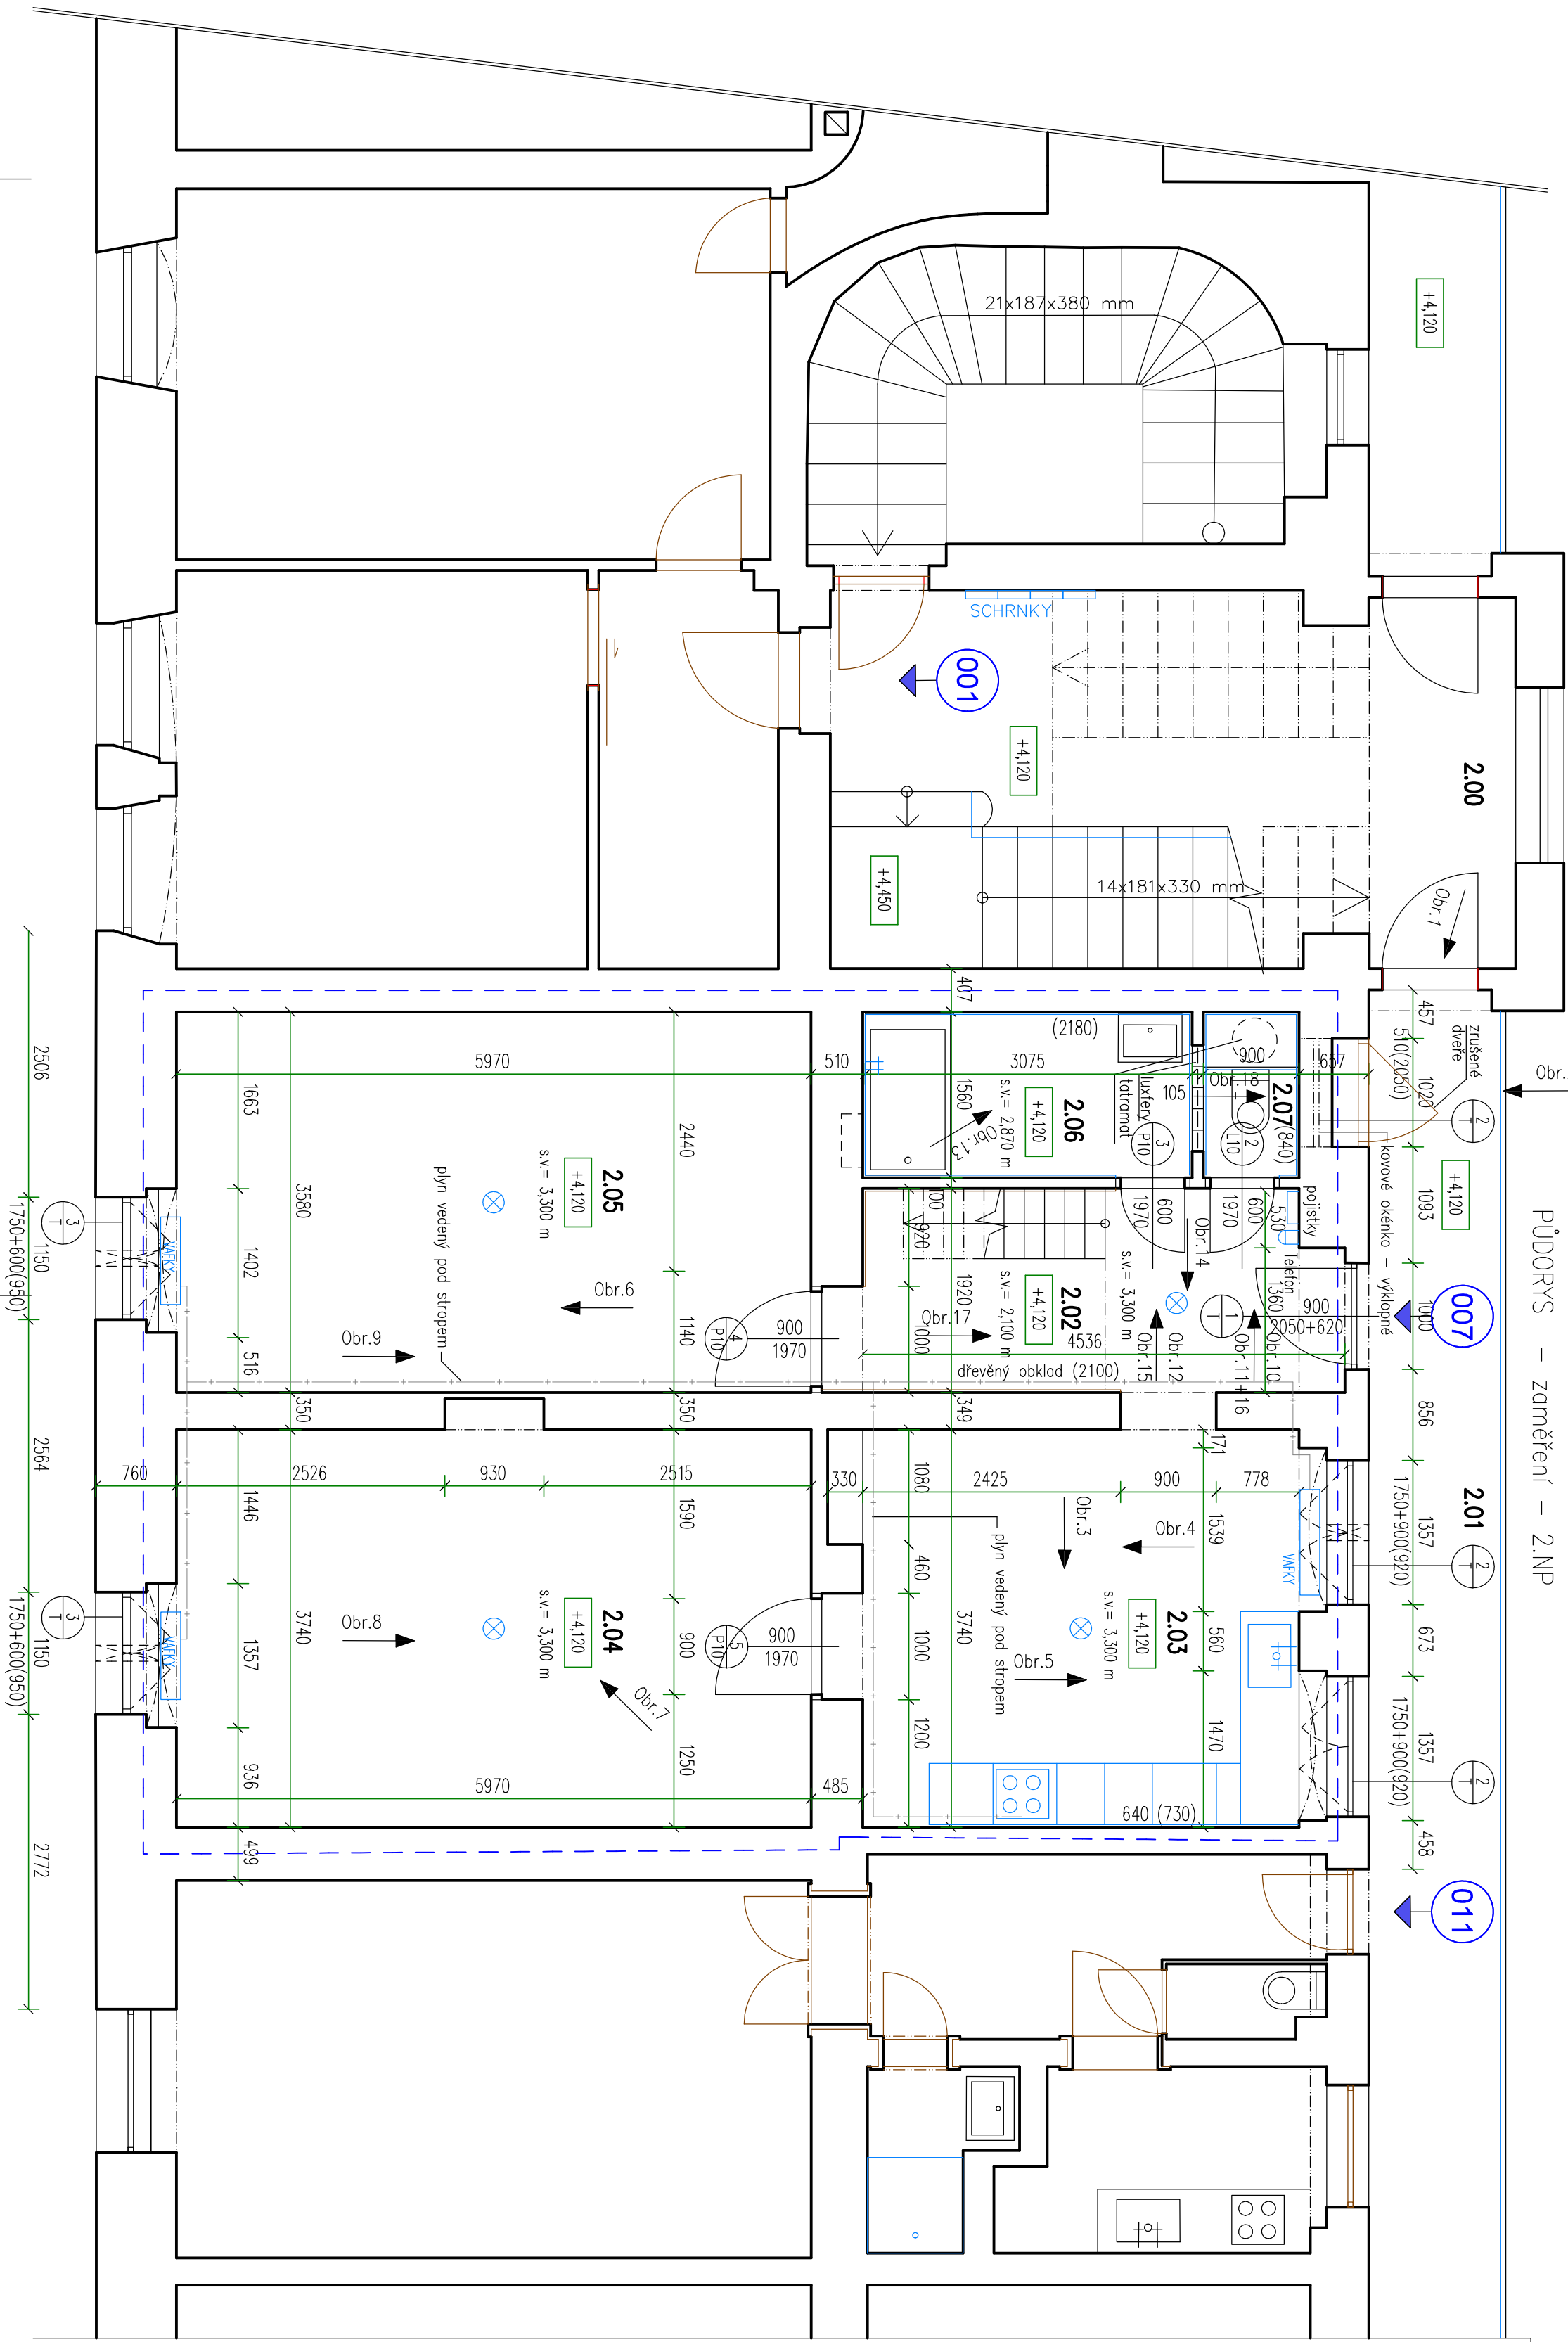

LEGENDA MÍSTNOSTÍ				
OZN.	MÍSTNOST	PLOCHA (m <sup>2</sup> )	DRUH PODLAHY	PODHLÉD (m)
2.00	CHODBA		KERAMICKÁ DLAŽBA	omítka
2.01	CHODBA		KERAMICKÁ DLAŽBA	omítka
2.02	CHODBA	8,85	PLOVOUCÍ PODLAHA	omítka
2.03	KUCHYŇE	16,45	PLOVOUCÍ PODLAHA	omítka
2.04	LOŽNICE	22,80	PLOVOUCÍ PODLAHA	omítka
2.05	LOŽNICE	21,60	PLOVOUCÍ PODLAHA	omítka
2.06	KOUPELNA	4,80	KERAMICKÁ DLAŽBA	omítka
2.07	WC	1,40	KERAMICKÁ DLAŽBA	omítka

ZASTAVĚNÁ PLOCHA JEDNOTKY = 97,00 m<sup>2</sup>  
UŽITNÁ PLOCHA JEDNOTKY = 75,90 m<sup>2</sup>

- LEGENDA HMOT
- STÁVAJÍCÍ KONSTRUKCE
  - HRANICE ŘEŠENÉHO BTU

2.NP

±0,000 = stavební podlaha 1.NP domu

GENERÁLNÍ PROJEKTANT	ZODPOVĚDNÝ PROJEKTANT	VYPRACOVÁVAL
Ing. Pavel Magnusek	Ing. Pavel Magnusek	Ing. Jaro Houtzová
INVESTOR	STATUTÁRNÍ MĚSTO BRNO, MĚSTSKÁ ČÁST BRNO – STŘED	ING. PAVEL MAGNUSEK ARCHITEKTURA, PROJEKTOVÁNÍ A INŽENÝRING KOUKOVÁ 23, 602 00 – BRNO e – mail : info@etajic-inzen.cz
AKCE:	VÁCLAVSKÁ 896/20 – oprava bytové jednotky č. 7	DATUM
	DOMKOVSKÁ 2, 601 69 BRNO	STUPĚŇ
		FORMÁT
		MĚŘÍTKO:
OBSAH:	PŮDORYS – ZAMĚŘENÍ	1: 50
		D.1.1.2