


BOURANI — II NP

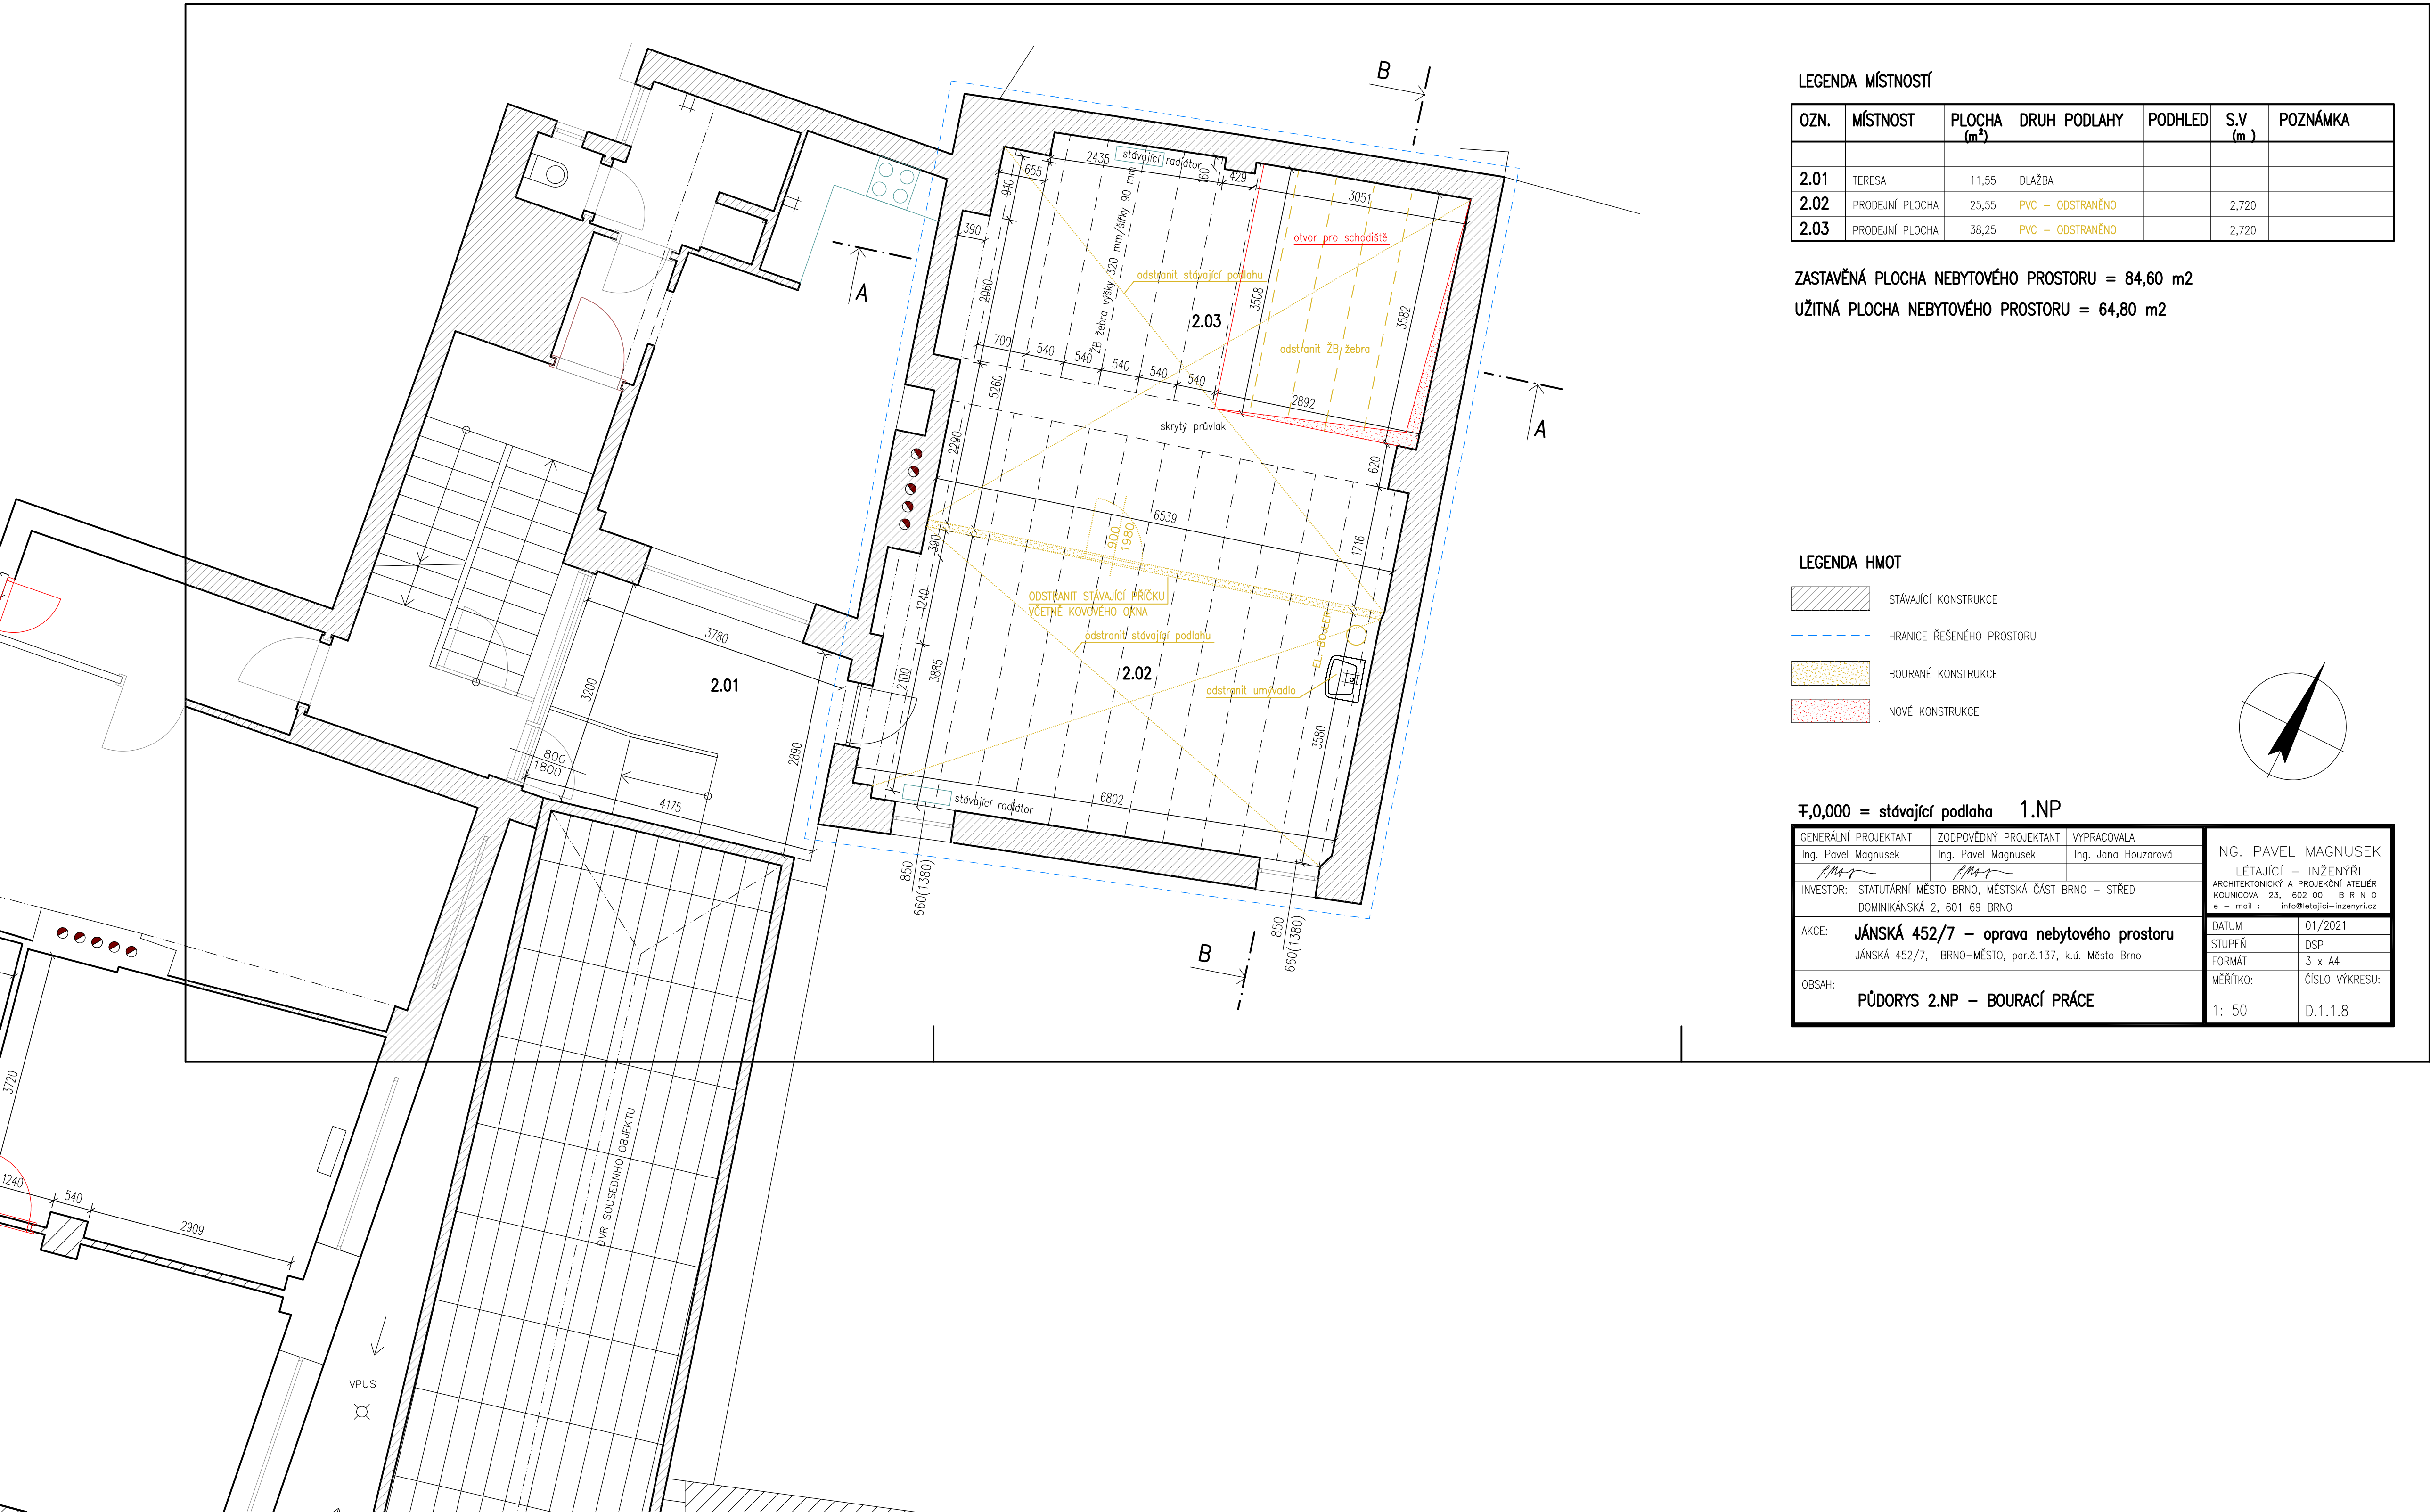

LEGENDA MÍSTNOSTÍ


OZN.	MÍSTNOST	PLOCHA (m ²)	DRUH PODLAHY	PODHLÉD	S.V (m)	POZNÁMKA
2.01	TERESA	11,55	DLAŽBA			
2.02	PRODEJNÍ PLOCHA	25,55	PVC – ODSTRANĚNO		2,720	
2.03	PRODEJNÍ PLOCHA	38,25	PVC – ODSTRANĚNO		2,720	

ZASTAVĚNÁ PLOCHA NEBYTOVÉHO PROSTORU = 84,60 m2

UŽITNÁ PLOCHA NEBYTOVÉHO PROSTORU = 64,80 m2

LEGENDA HMOT

	STÁVAJÍCÍ KONSTRUKCE
	HRANICE ŘEŠENÉHO PROSTORU
	BOURANÉ KONSTRUKCE
	NOVÉ KONSTRUKCE

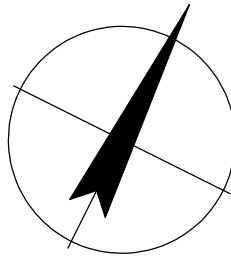

7,0,000 = stávající podlaha 1.NP

GENERÁLNÍ PROJEKTANT Ing. Pavel Magnusek	ZODPOVĚDNÝ PROJEKTANT Ing. Pavel Magnusek	VYPRACOVALA Ing. Jana Houzarová	ING. PAVEL MAGNUSEK LÉTAJÍCÍ – INŽENÝŘI ARCHITEKTONICKÝ A PROJEKČNÍ ATÉLIER KOUNICOVA 23, 602 00 BRNO e – mail : info@letajici-inzenyri.cz	
INVESTOR: STATUTÁRNÍ MĚSTO BRNO, MĚSTSKÁ ČÁST BRNO – STŘED DOMINIKÁNSKÁ 2, 601 69 BRNO			DATUM 01/2021	
AKCE: JÁNSKÁ 452/7 – oprava nebytového prostoru JÁNSKÁ 452/7, BRNO–MĚSTO, par.č.137, k.ú. Město Brno			STUPEŇ DSP	
OBSAH: PŮDORYS 2.NP – BOURACÍ PRÁCE			FORMÁT 3 x A4	
			MĚŘITKO: 1: 50	ČÍSLO VÝKRESU: D.1.1.8