


"Náhradní" trasa pro přesun materiálu - přes celý gastro provoz k hl. vchodu do školní kuchyně - možno využívat jen mimo provozní dobu kuchyně.

Hlavní trasa pro přesun materiálu - přes schodiště ke hl. vchodu do MS o patro výše

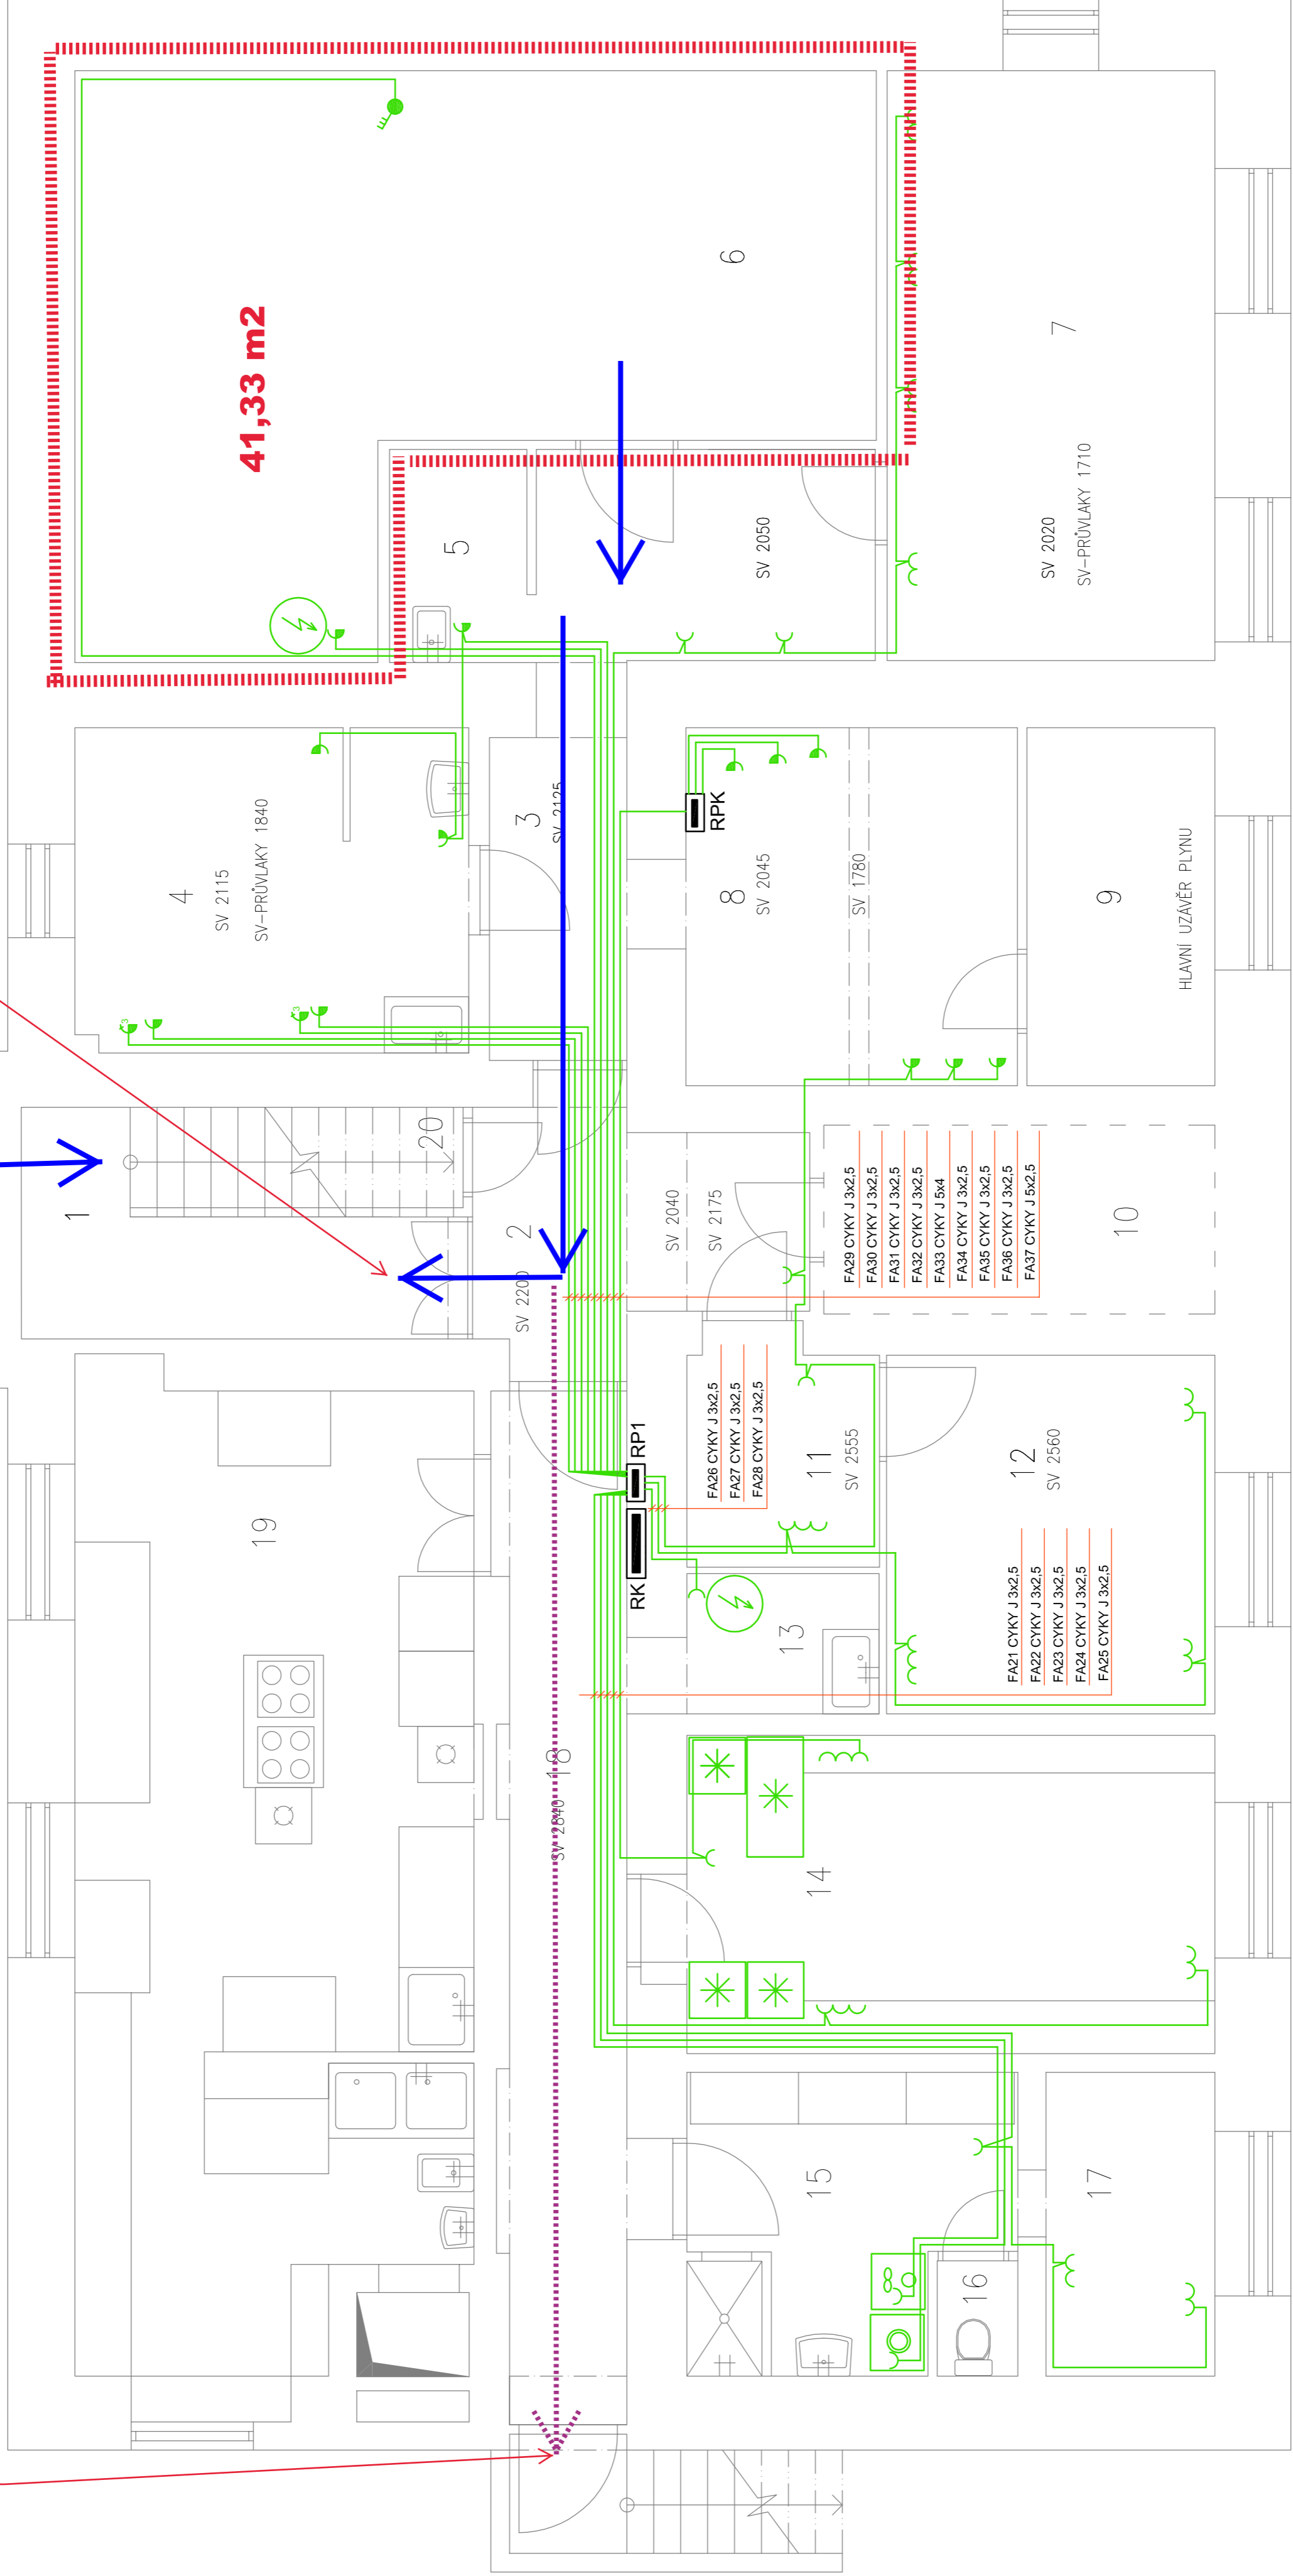

LEGENDA MÍSTNOSTÍ

Č. MÍST.	NÁZEV MÍSTNOSTI	PLOCHA [m ²]	SVĚTLÁ VÝŠKA [mm]	Č. MÍST.	NÁZEV MÍSTNOSTI	PLOCHA [m ²]	SVĚTLÁ VÝŠKA [mm]
1	SCHODIŠTĚ	11,97	-	11	SEKRETÁŘKA	5,04	2555
2	CHODBA	8,35	VIZ PŮDORYS	12	ŘEDITELNA	13,39	2560
3	CHODBA	14,66	VIZ PŮDORYS	13	UMÝVÁRNA NÁDOBI	3,06	2580
4	PŘÍPRAVA ZELENINY	14,55	VIZ PŮDORYS	14	SKLAD POTRAVIN	19,69	2540
5	ÚKLIDOVÁ MÍSTNOST	3,33	-	15	UMÝVÁRNA	10,37	2510
6	SKLEP	41,36	-	16	WC	1,06	-
7	SKLAD	22,00	VIZ PŮDORYS	17	DENNÍ MÍSTNOST	5,83	2510
8	KOTELNA	13,50	VIZ PŮDORYS	18	CHODBA	15,81	2840
9	HLAVNÍ UZÁVĚR PLYNU	7,99	-	19	KUCHYŇE	43,66	2580
10	HLAVNÍ UZÁVĚR VODY	8,40	-	20	SKLAD TERMOŠŮ	2,2	-

POZNÁMKY

- vícenásobné zásuvky 230 V ve vodorovném rámečku v místech slaboproudů sdrúžit do společného rámečku
- zásuvka 230V IP44



akumulační boiler



lednice



vypínač IP44, ukončení třífázového přívodu

spodní hrana zásuvek 130cm od podlahy

Mimo přípravný a umývárny jsou stěny

obloženy dřevěnými panely pero drážka



elektrický rozvaděč

NAPĚŤOVÁ SOUSTAVA: 3+N+PE, TNS, 50HZ
 ZÁKLADNÍ OCHRANA PŘED NEBEZPEČNÝM DOTYKOVÝM NAPĚTÍM:
 AUTOMATICKÝM ODPOJENÍM OD ZDROJE, DOPLNĚNÁ PROUDOVÝM CHRANIČEM
 DLE ČSN 33 200-4-41 ČL.411 A 415.1
 VNĚJŠÍ VLIVY - PRO ELEKTRICKÁ ZAŘÍZENÍ DLE ČSN 33 2000-5-51 ED.3
 - PROSTŘEDÍ NEBEZPEČNÉ -
 - PROSTŘEDÍ NEBEZPEČNÉ -

INVESTOR	Statutární Město Brno	PROJEKT
ADRESA	Dominikánské náměstí 196/1, 602 00 Brno	Miloslav Duřáček
OBJEKT	MŠ ZDÍSLAVA, Pellicova 21/4, p.o., 602 00 Brno	Malé Lipy 298, 664 07 Posačice
AKCE	Oprava síťoproudé elektroinstalace	projektování elektrických zařízení
OBSAH		ÍČ: 44031955, +420 602 738 484
situace 1.p.p. elektroinstalace zásuvkových obvodů		DATUM
		STUPEŇ
		MĚŘÍTKO
		FORMÁT