


PŮDORYS 3.NP


M 1:200

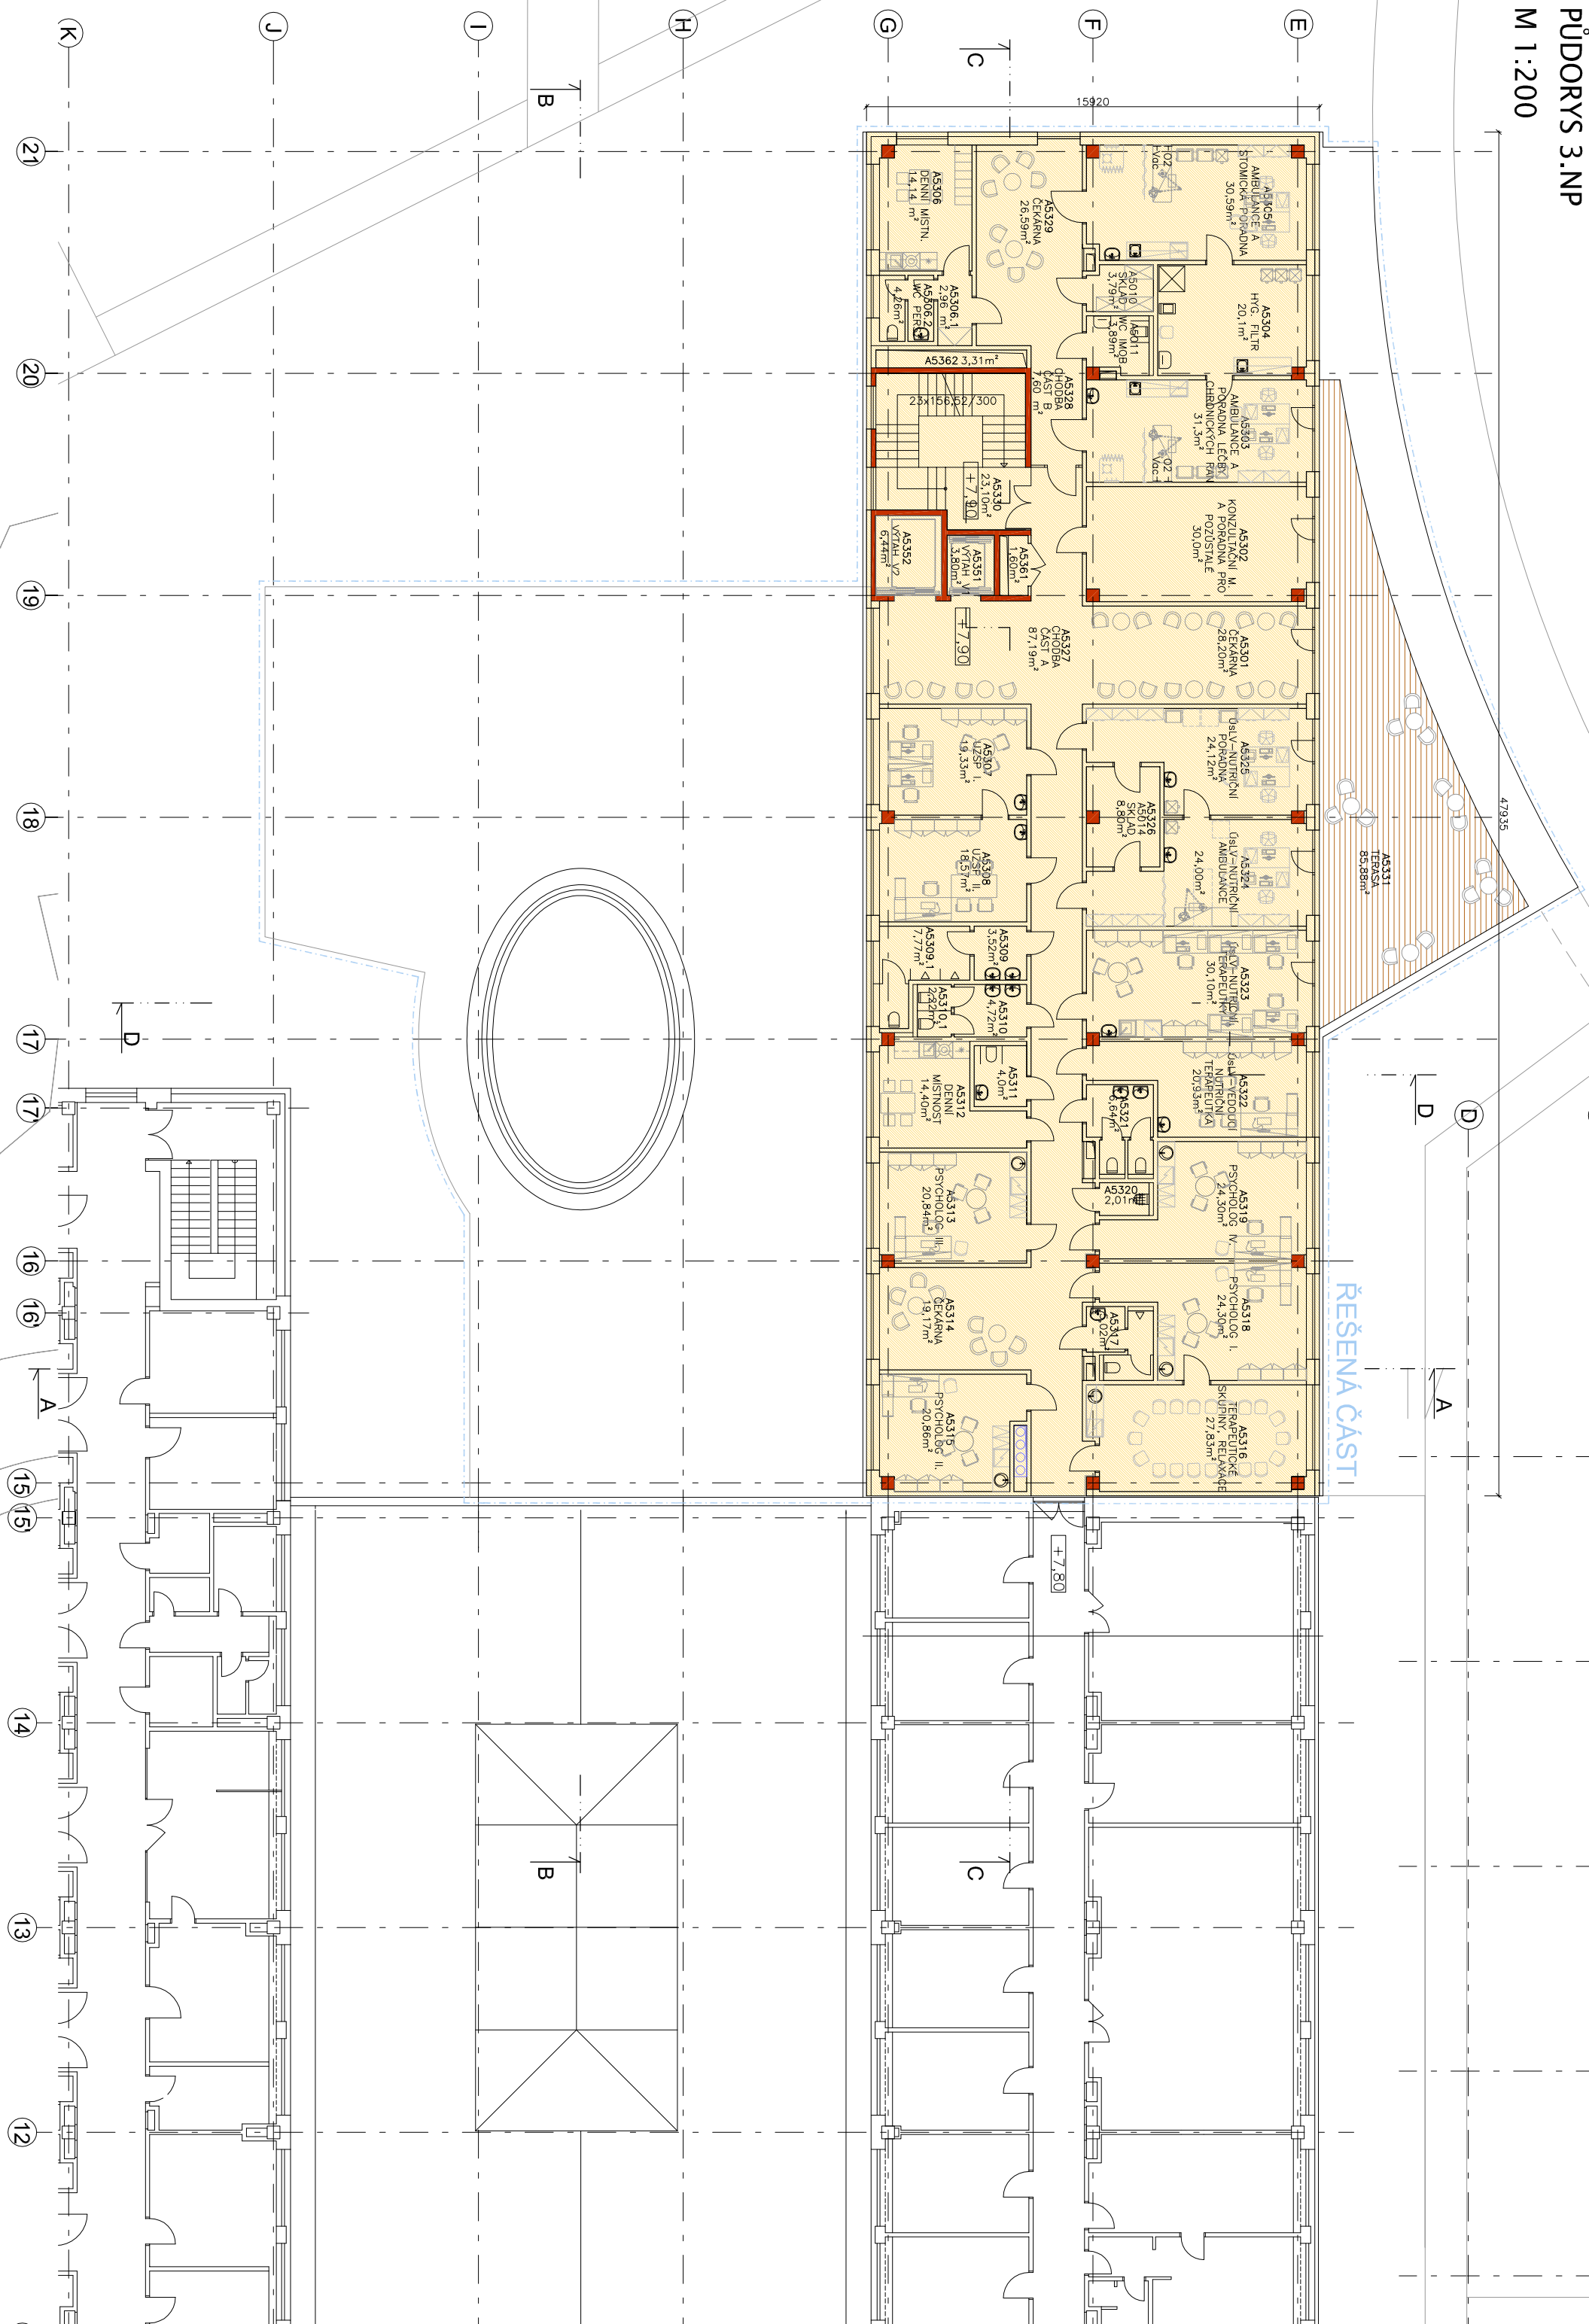

LEGENDA MÍSTNOSTÍ:

č.m.	název místnosti	plocha (m <sup>2</sup> )
AS301	ČEKÁRNA	28,2
AS302	KONZULTAČNÍ MÍSTNOST A PORADNA PRO POZŮSTALÉ	30
AS303	AMBULANCE A PORADNA LÉČBY CHRONICKÝCH RAN	31,3
AS304	HYGIENICKÝ FILTR	20,1
AS305	AMBULANCE A STOMICKÁ PORADNA	30,59
AS306	DENNÍ MÍSTNOST	14,14
AS306.1	CHODBA	2,96
AS306.2	WC PERSONÁL	4,26
AS307	ÚSEK ZDRAVOTNÉ SOCIÁLNÍ PÉČE I.	19,33
AS308	ÚSEK ZDRAVOTNÉ SOCIÁLNÍ PÉČE II.	18,57
AS309	WC MUŽI-PŘEDŠÍŇ	3,52
AS309.1	WC MUŽI	7,77
AS310	WC ŽENY-PŘEDŠÍŇ	4,72
AS310.1	WC ŽENY	2,22
AS311	WC IMOBILNÍ	4
AS312	DENNÍ MÍSTNOST	14,4
AS313	PSYCHOLOG III.	20,84
AS314	ČEKÁRNA	19,17
AS315	PSYCHOLOG II.	20,86
AS316	TERAPEUTICKÉ SKUPINY, RELAXACE	27,83
AS317	WC PERSONÁL-MUŽI	5,02
AS318	PSYCHOLOG I.	24,3
AS319	PSYCHOLOG IV.	24,3
AS320	ÚKLID	2,01
AS321	WC PERSONÁL-ŽENY	6,64
AS322	ÚSLV-VEDOUcí NUTRIČNÍ TERAPEUTKA	20,93
AS323	ÚSLV-NUTRIČNÍ TERAPEUTKY	30,1
AS324	ÚSLV-NUTRIČNÍ AMBULANCE	24
AS325	ÚSLV-NUTRIČNÍ PORADNA	24,12
AS326	SKLAD	8,8
AS327	CHODBA - ČÁST A	87,19
AS328	CHODBA - ČÁST B	7,6
AS329	ČEKÁRNA	26,59
AS330	SCHODIŠTĚ	23,1
AS331	TERASA	85,88
AS331	VÝTAH V1	3,8
AS332	VÝTAH V2	6,44
AS361	INSTALAČNÍ ŠACHTA	1,6
AS362	INSTALAČNÍ ŠACHTA	3,31

AREÁL MOÚ BRNO

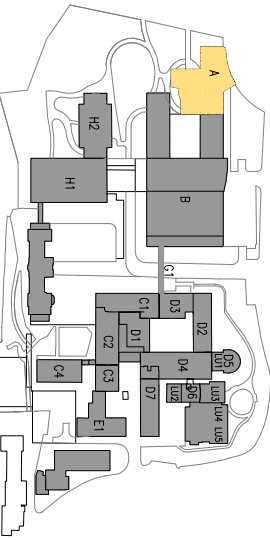

0 1 2 5m

"MOÚ Brno-dostavba pavilonu A"

D.5

AUTOR: ING.ARCH. VLADISLAV VÁRNA, ING.ARCH. MARTIN HADLÍK  
ATELIER 2002, ZACHOVA 6, 602 00 Brno, IČ: 26897270

DJR  
ČERNEN 2021  
A2102/1

PŮDORYS 3.NP

1 : 200