



2:pp
1:200

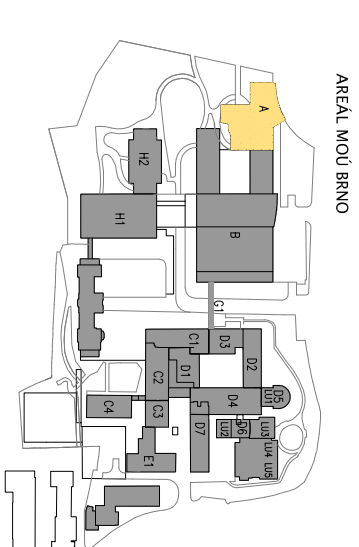

LEGENDA MÍSTNOSTÍ:

č.m.	název místnosti	plocha (m ²)
A10201	TECHNICKÝ KORIDOR	102,2

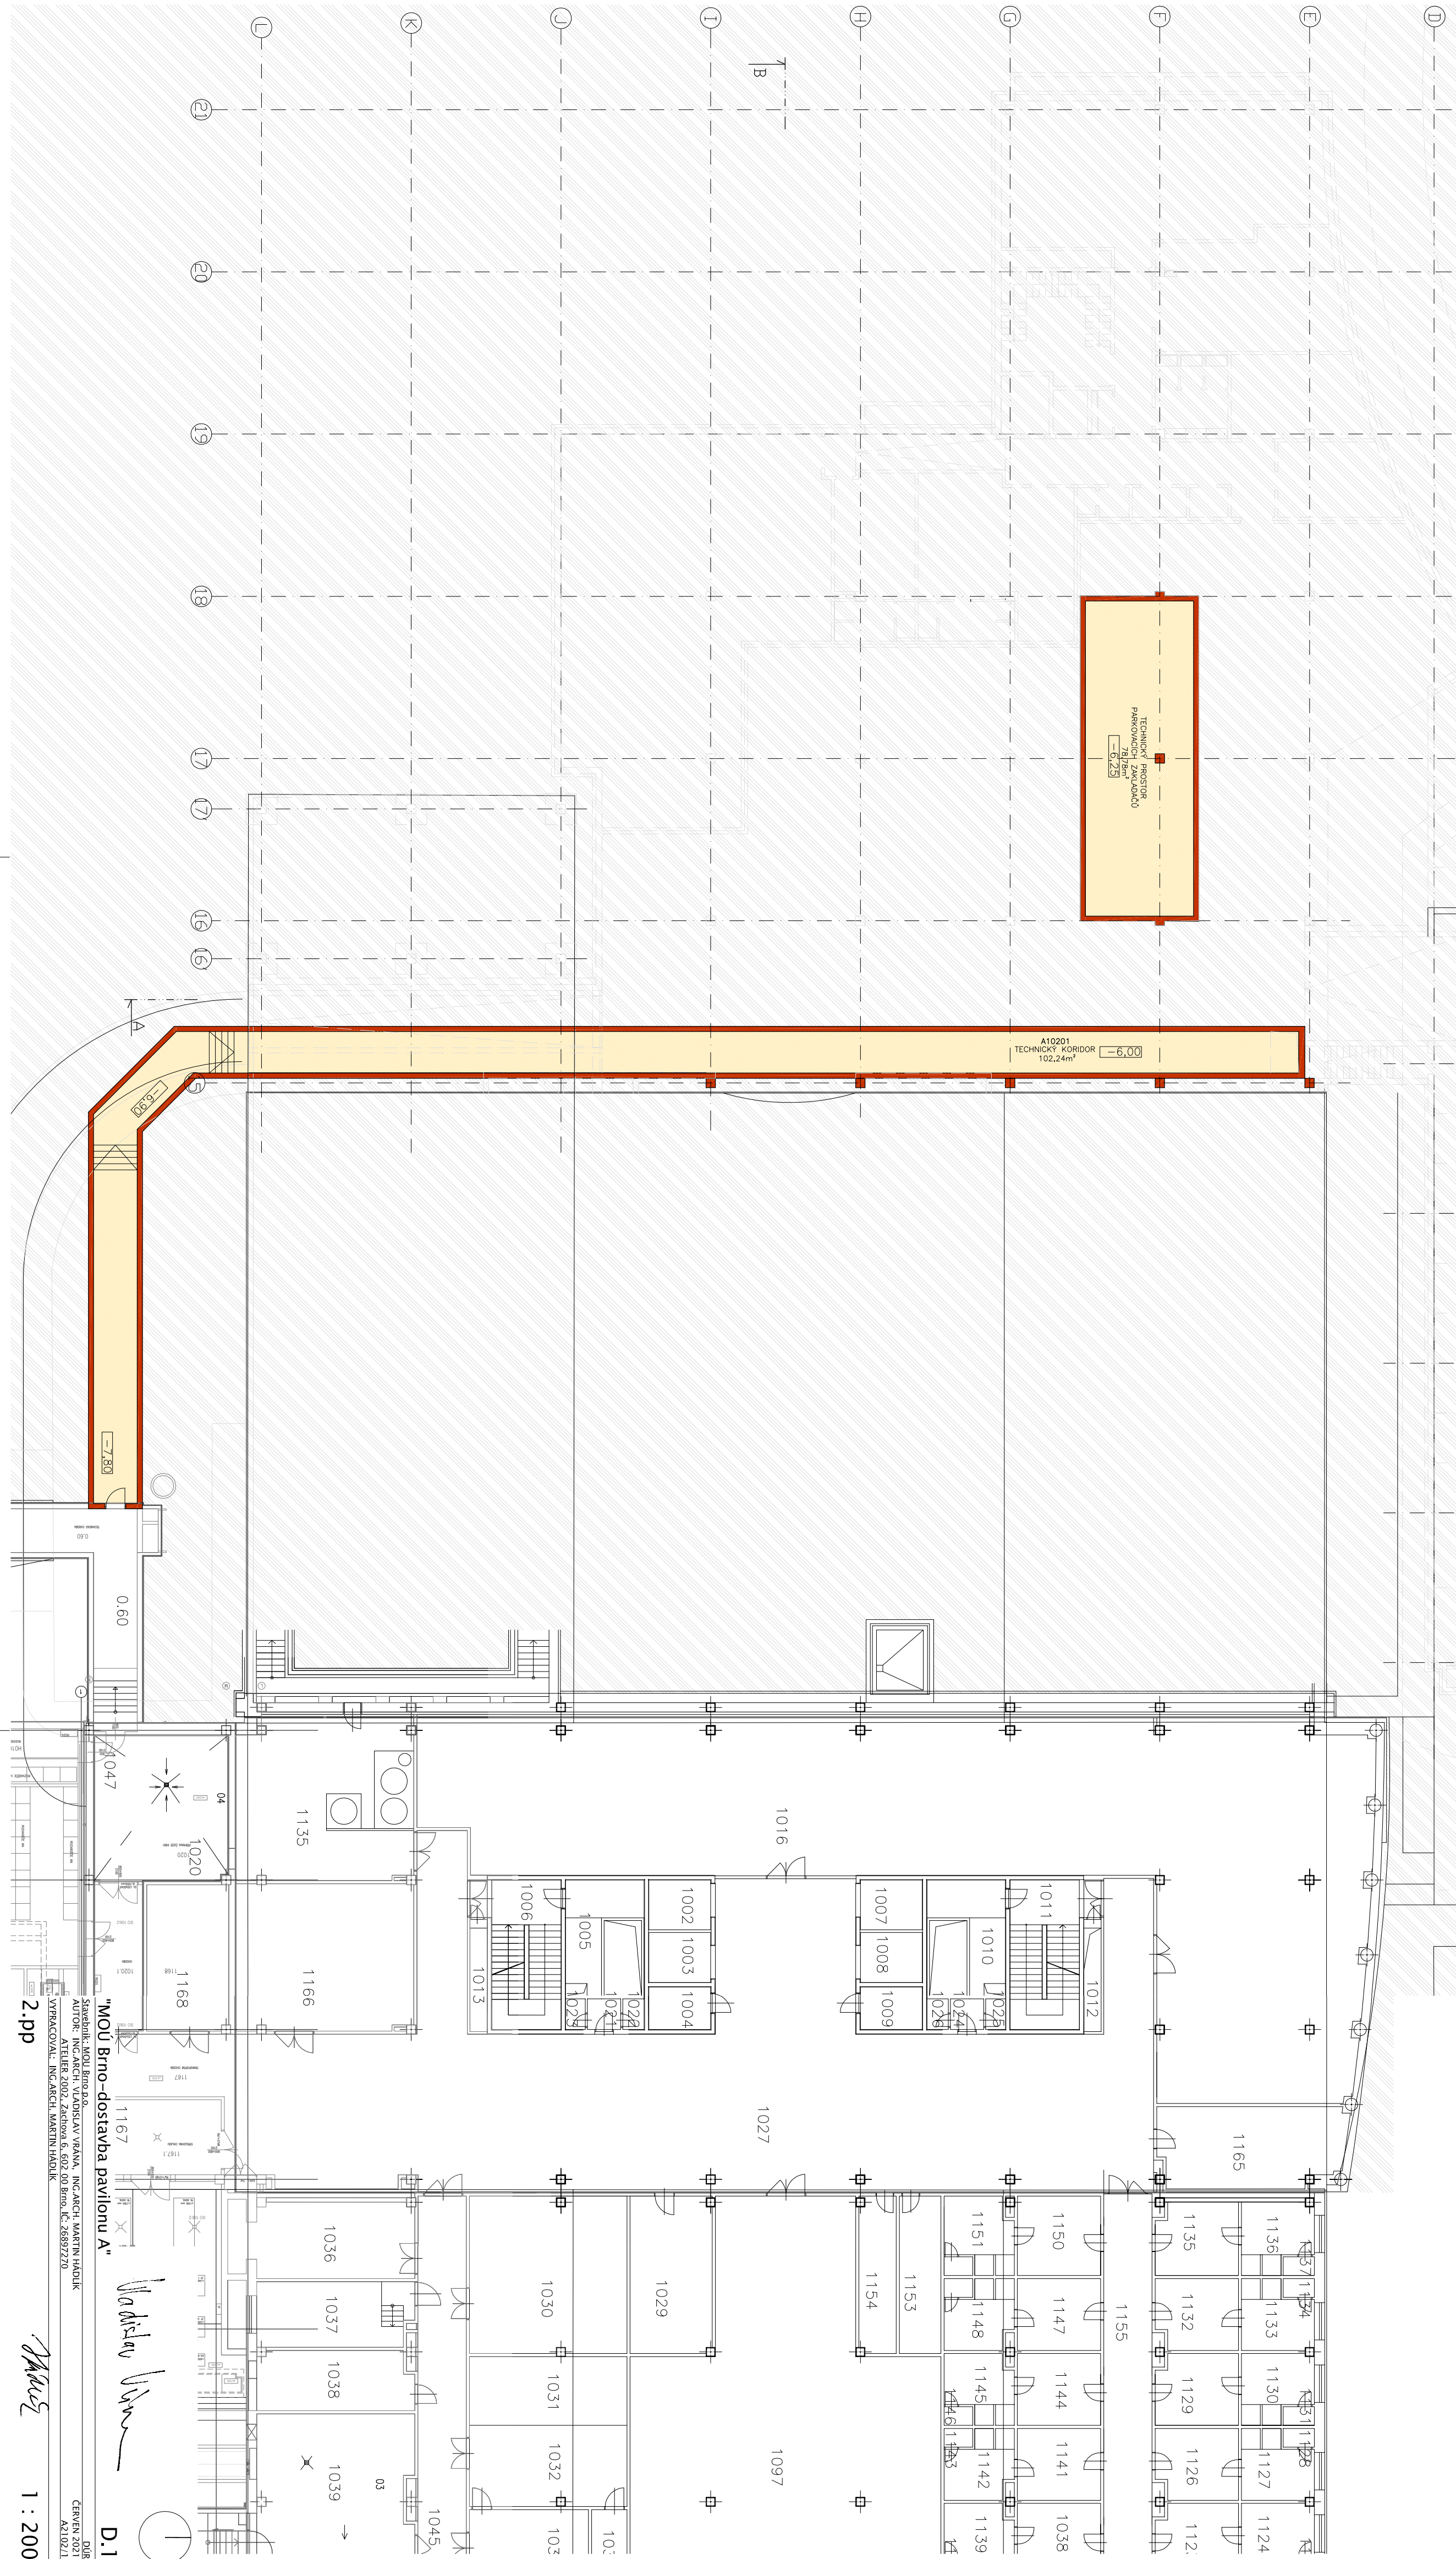

"MOU Brno-dostavba pavilonu A"

Stavebník: MOU Brno p.o.
AUTOR: ING.ARCH. VUDISLAV VRANA, ING.ARCH. MARTIN HADILK
ATLÉTER 2002: Zachtova 6, 602 00 Brno, IČ: 26597270
VYPRACOVAV: ING.ARCH. MARTIN HADILK

2.pp

D.1
DÚR
ČERVEN 2021
A2102/1
1 : 200