


Sousední objekt - Solniční 3

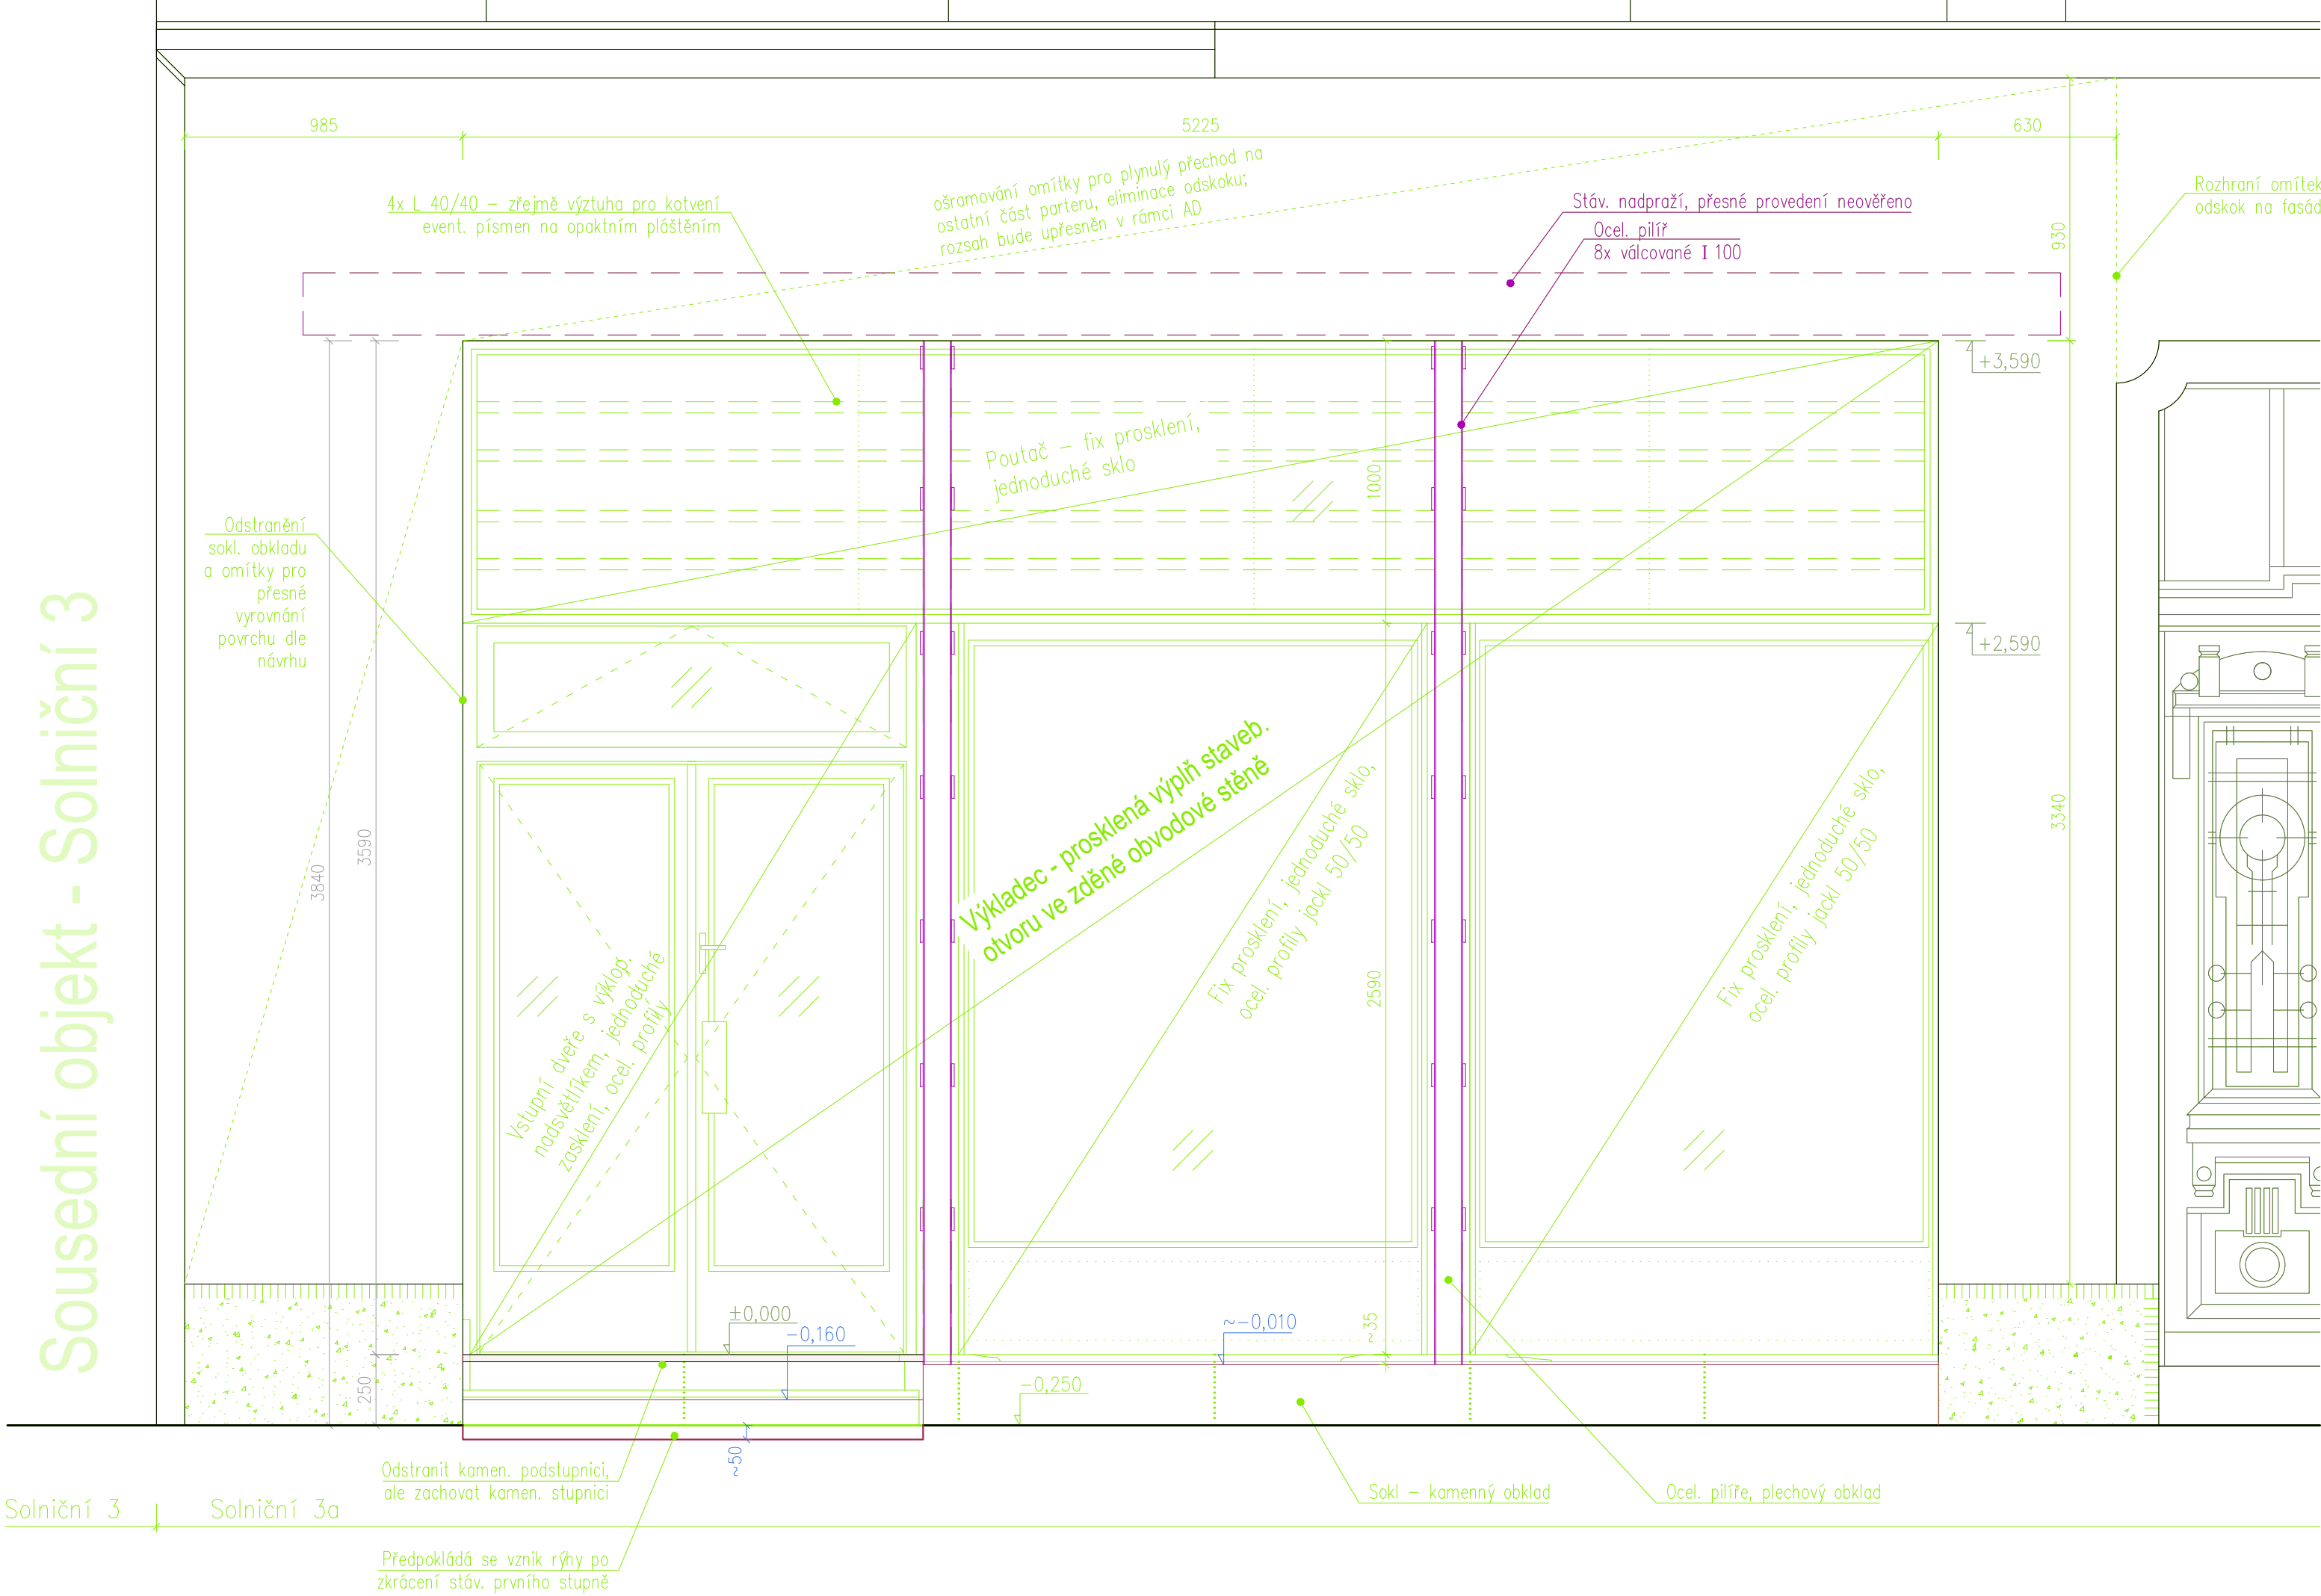

Legenda materiálů a značení

- stávající konstrukce bez rozlišení materiálu
- stávající konstrukce ocelové
- odstraňované konstrukce a prvky
- stávající konstrukce bez rozlišení materiálu, zdivo cihelné omítané
- stávající povrchy – kamenný obklad a dlažba, růžový mramor
- abcdef popisy stávajících prvků a konstrukcí
- abcdef popisy odstraňovaných prvků a konstrukcí

Poznámky

Nedílnou součástí této PD je textová zpráva!

Veškeré pohledově exponované prvky a jejich specifikace (barevnost, lesk apod.) budou podléhat odsouhlasovacímu procesu vzorkování, a budou použity po odsouhlasení investorem a architektem autorem projektu v rámci AD.

Rozměry všech prvků nutno odměřit a upravit přímo na stavbě, dle zjištěné situace doplnit řešení v koordinaci architektem autorem projektu v rámci AD.

Před výrobou nutno vyhotovit výrobní/díleenskou dokumentaci a nechat odsouhlasit architektem autorem projektu v rámci AD.

Veškeré výrobky budou dodány jako kompletní funkční celek, vč. spojovacího materiálu, montáže, koordinace s ostatními profesemi a dodávkami, a po dohodě a schválení investorem a architektem autorem projektu v rámci AD.

Pokud dodavatel usoudí, že soupis prací a dodávek, je-li součástí projektu, není kompletní, je povinen na tuto skutečnost upozornit zadavatele a chybějící části začlenit do své nabídky.

Výrobky, zařízení, prvky apod., u nichž jsou uvedeny typové údaje, jsou uvedeny jako referenční, určující souhrnné parametry výrobku a požadovanou kvalitativní hladinu. Nevylučuje se tím možnost použít výrobky jiné, pokud budou splňovat požadovaná kritéria vč. těch estetických.

DOKUMENTACE JEDNOSTUPŇOVÁ PRO POVOLENÍ STAVBY A PRO PROVEDENÍ (NACENĚNÍ) STAVBY

**Změna stavby Solniční 636/3a, nové provedení výkladce do nebytového prostoru č. 101 a koncept výtvarného řešení parteru**

ING. ARCH. ROMAN STRNAD, KAMINKY 308/28, 63400 BRNO  
ZODPOVĚDNÝ VEDOUČÍ PROJEKTANT, ARCHITEKT  
strnad@the-buro.cz, 723 996 800, www.the-buro.cz

ING. et ING. ARCH. JAN VRBKA, TUČKOVA 18, 60200 BRNO  
AUTORIZOVANÝ INŽENÝR PROJEKTU, ČKA 4783  
vrbka@the-buro.cz, 607 911 704, www.the-buro.cz

ZADAVATEL, VLASTNÍK OBJEKTU  
Statutární město Brno  
MČ Brno–střed  
Dominkánská 2, Brno

KONTAKTNÍ OSOBA  
Petr Pacal – vedoucí odboru  
Odbor investiční a správy bytových domů (OISBD)  
petr.pacal@brno-stred.cz, 542 526 281

DATUM  
04 / 2021

MĚŘITKO  
1:20

D.1 ARCHITEKTONICKO STAVEBNÍ ŘEŠENÍ  
BOURACÍ PRÁCE - POHLED VÝKLADEC  
D.1.2.2

**SOO**

SPOLUPRÁCE  
ING. ARCH. JIŘÍ JURENKA