


TĚLOCVIČNA - LAJNOVÁNÍ HŘIŠT

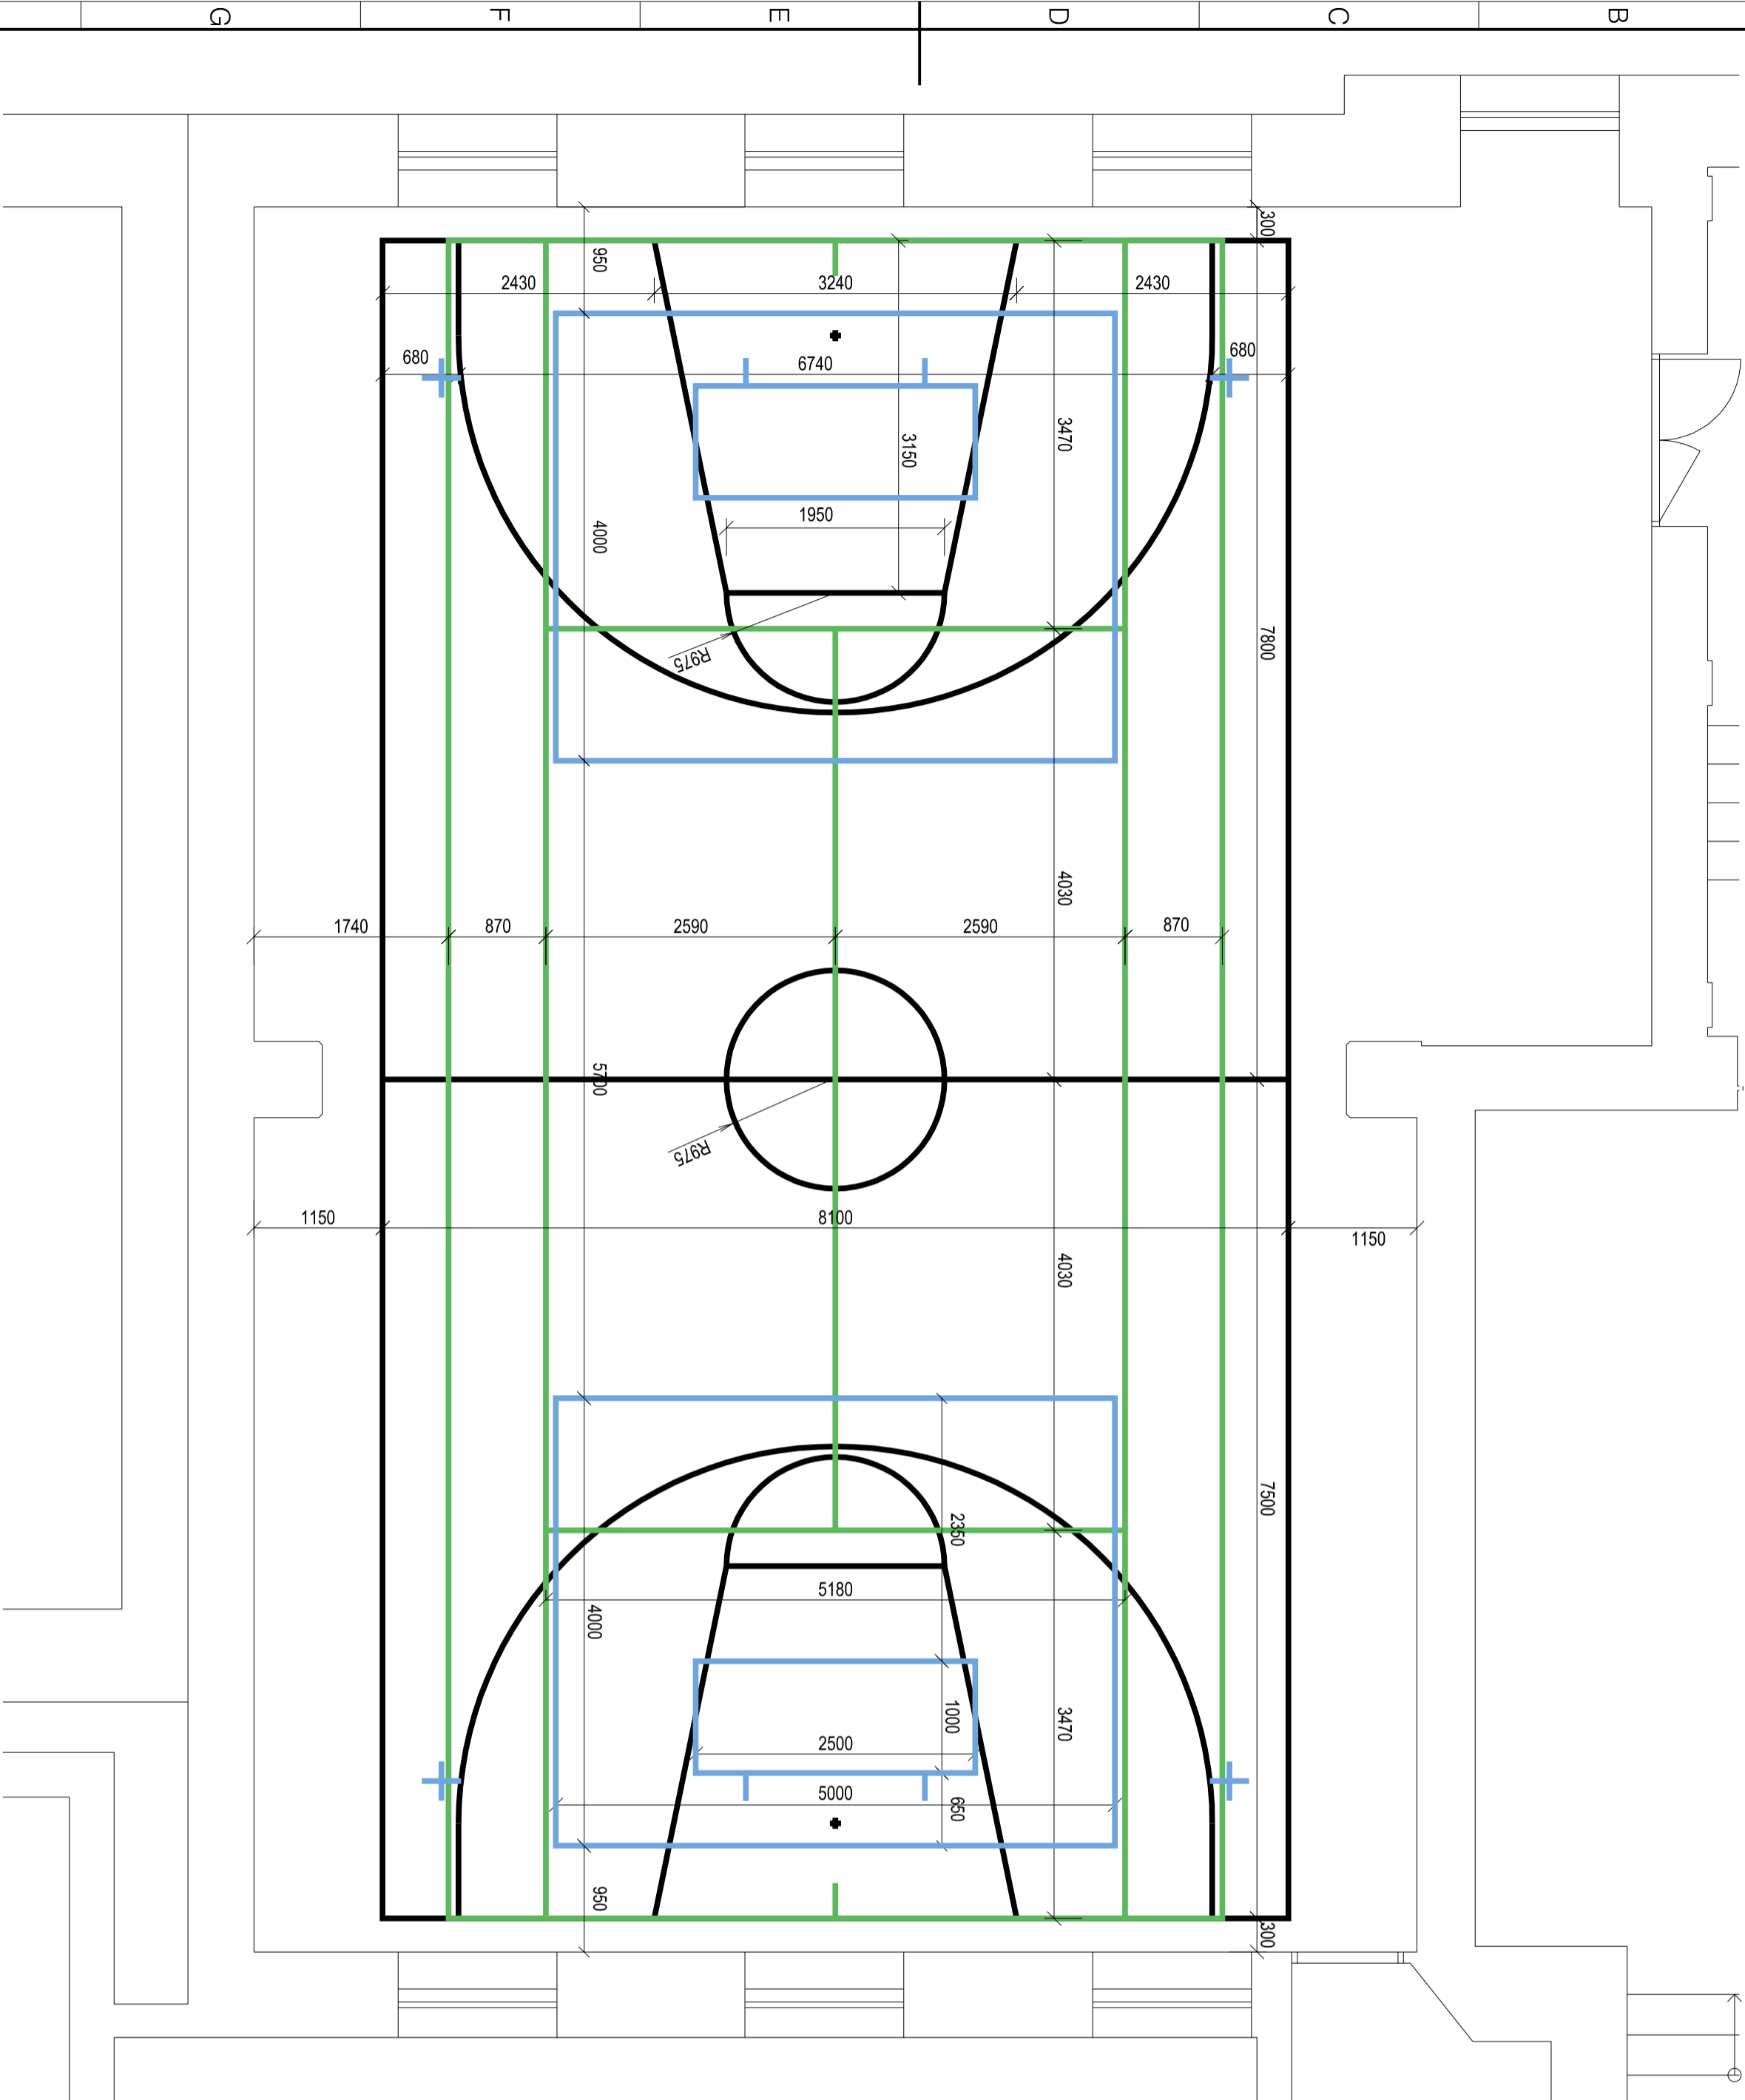

LEGENDA ČAR

- BASKETBAL
- TENIS
- FLOORBAL

108,3 bm
95,5 bm
53,8 bm
47,0 bm po obvodu na stěnách ve výšce 0,5 m nad podlahou

- POZN. :
- VOLBA JEDNOTLIVÝCH HŘIŠT BYLA STANOVĚNA A ODSOUHLASENA ZÁSTUPCEM STAVEBNÍKA
 - NAVŘZENÉ ROZMĚRY LAJNOVÁNÍ HŘIŠT NEODPOVÍDAJÍ OFICIÁLNÍM PRAVIDLŮ PRO JEDNOTLIVÉ HRY A JSOU PŘÍPUSOBEVNÝ PROSTOROVÝM MOŽNOSTEM TĚLOCVIČNÝ
 - LAJNOVÁNÍ JEDNOTLIVÝCH HŘAČÍCH HŘIŠT BUDE PROVĚDĚNO POLYURETANOVOU BARVOU O ŠÍŘCE ČÁRY 50 mm
 - BARVNĚ PROVĚDĚNÍ LAJNOVÁNÍ JEDNOTLIVÝCH HŘIŠT BUDE SPÁŇOVAT ZÁKLADNÍ POŽADAVKY A TO ŽE BARVA MUSÍ BÝT ZŘETELNĚ VIDITELNÁ A ROZDLILNÁ OD PODLAHY; VLASTNÍ VOLBU BARVY SI ODSOUHLAŠÍ DODAVATEL SE ZÁSTUPCEM STAVEBNÍKA
 - NA PŘÁNÍ STAVEBNÍKA JE MOŽNO NAVRHNOUT JINÉ TYPY HŘIŠT

ZODPOVĚDNÝ PROJEKTANT		RAZÍTKO, PODPIS	
Ing. Roman Komosný Krumvíř 83, 691 73 Krumvíř gsn : +420 732 139 057 email : komosny@seznam.cz			
STAVEBNÍK			
Statutární město Brno, Městská část Brno-střed Dominikánská 2, 601 69 Brno			
PROJEKTANT			
P. P. Architects s.r.o. Hornova 38b, 616 00 Brno			
NÁZEV AKCE		DATUM	
		06/2014	
		STUPEŇ	
		ZDS	
		ČÍSLO PARÉ	
PROJEKTOVÁ ČÁST			
D.1 DOKUMENTACE STAVEBNÍHO NEBO INŽENÝRSKÉHO OBJEKTU			
ARCHITEKTONICKO - STAVEBNÍ ŘEŠENÍ		OZN. OBJEKTU	
Ing. Roman Komosný		SO-01	
Ing. Roman Komosný		OZN. PROJ. ČÁSTI	
Ing. Roman Komosný		D.1.1	
VÝPRACOVÁL		MĚŘÍTKO	
NÁZEV VÝKRESU		ČÍSLO VÝKRESU	
TĚLOCVIČNA - LAJNOVÁNÍ HŘIŠT		1:50	
		10	