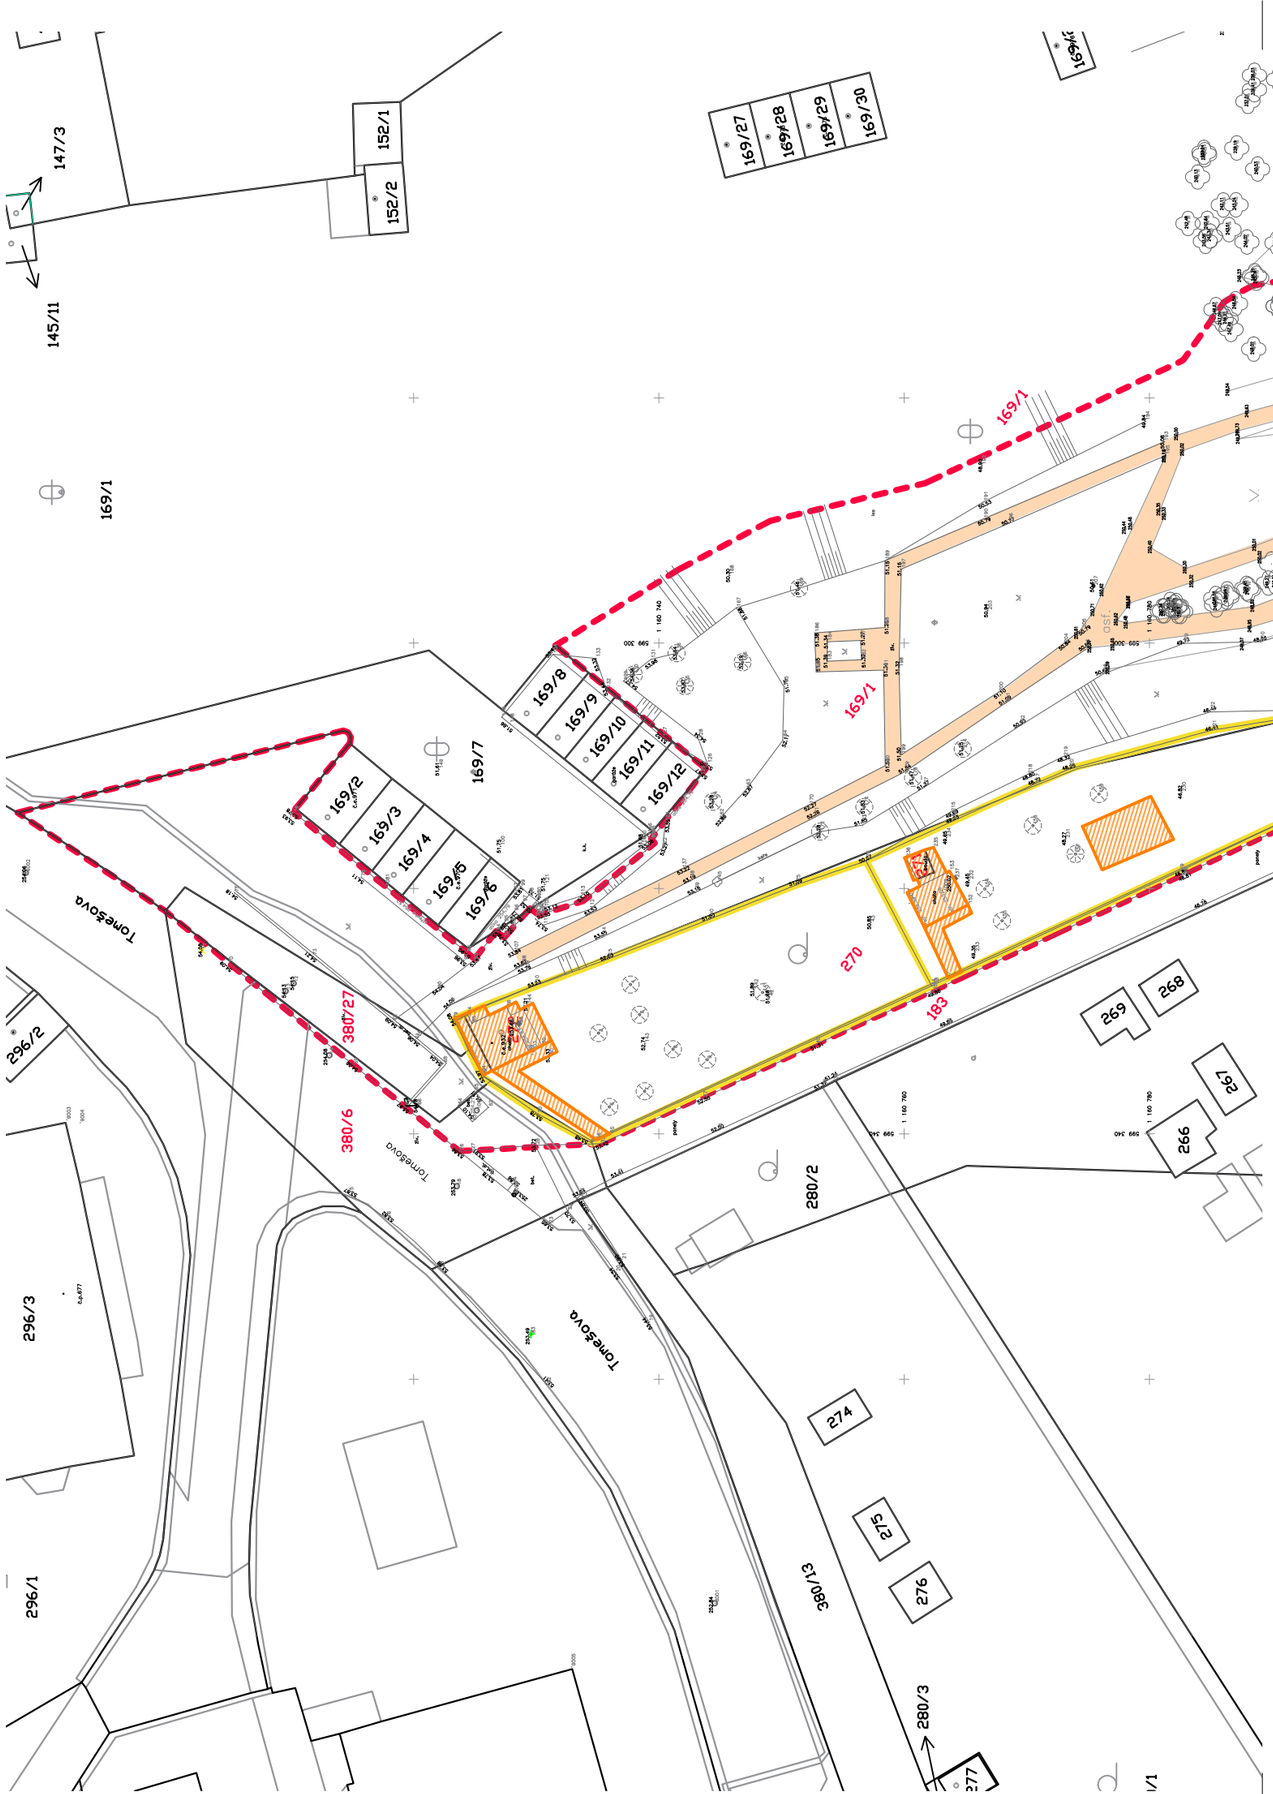

LEGENDA :

ČÍSLA DOTČENÝCH PARCEL:

ČÁST A: 169/1, 270, 271, 272, 183 (vlastník: Statutární město Brno, Dominikánské nám. 196/1, 60200 Brno)
380/6, 380/27 (vlastník: Česká republika)

ČÁST B: 169/1, 169/15, 169/14 (vlastník: Statutární město Brno, Dominikánské nám. 196/1, 60200 Brno)

HRANICE ŘEŠENÉHO ÚZEMÍ - ČÁST A

HRANICE ŘEŠENÉHO ÚZEMÍ - ČÁST B

NÁVRH ASANACE ZPEVNĚNÝCH PLOCH A OBJEKTŮ:

	RUŠENÉ OPLOCENÍ	184,77 m
	ZRUŠENÍ DOČASNÝCH STAVEBNÍCH OBJEKTŮ - VČETNĚ PŘILEHLÝCH ZPEVNĚNÝCH PLOCH	93,24 m^2
	RUŠENÉ ASFALTOVÉ CESTY A ZPEVNĚNÉ PLOCHY	325,20 m^2
	RUŠENÝ MOBILIÁŘ	3 ks

SO 101 STAVEBNÍ ÚPRAVY A PŘÍPRAVA ÚZEMÍ

ZODPOVĚDNÝ PROJEKTANT: Eva Wagnerová	VYPRACOVAL: Veronika Tomášová	Eva Wagnerová Tomešova 1, 602 00, Brno tel/ fax 543 215 577, ewa@volny.cz	
LOKALITA: BRNO - ULICE TOMEŠOVA			
OBJEDNATEL: Statutární město Brno, MČ Brno-Střed			
BRNO - UL. TOMEŠOVA, ÚPRAVA LOKALITY		DATUM 07/2021 ZAK.ČÍSLO STUPEŇ ÚZEMNÍ SOUHLAS A OHLÁŠENÍ	PARÉ:
SITUACE - ASANACE ZPEVNĚNÝCH PLOCH A OBJEKTŮ		FORMÁT: 2A4	MĚŘÍTKO: 1:500
			PŘÍL.Č.: 03