


LEGENDA MÍSTNOSTÍ

OZN.	MÍSTNOST	PLOCHA (m ²)
1.01	HALA	16,4
1.02	CHODBA	13,6
1.03	POKOU	27,5
1.04	POKOU	13,4
1.05	POKOU	27,3
1.06	KOUPELNA	4,5
1.07	KUCHYNĚ	8,8
1.08	WC	1,8
1.09	POKOU	13,5

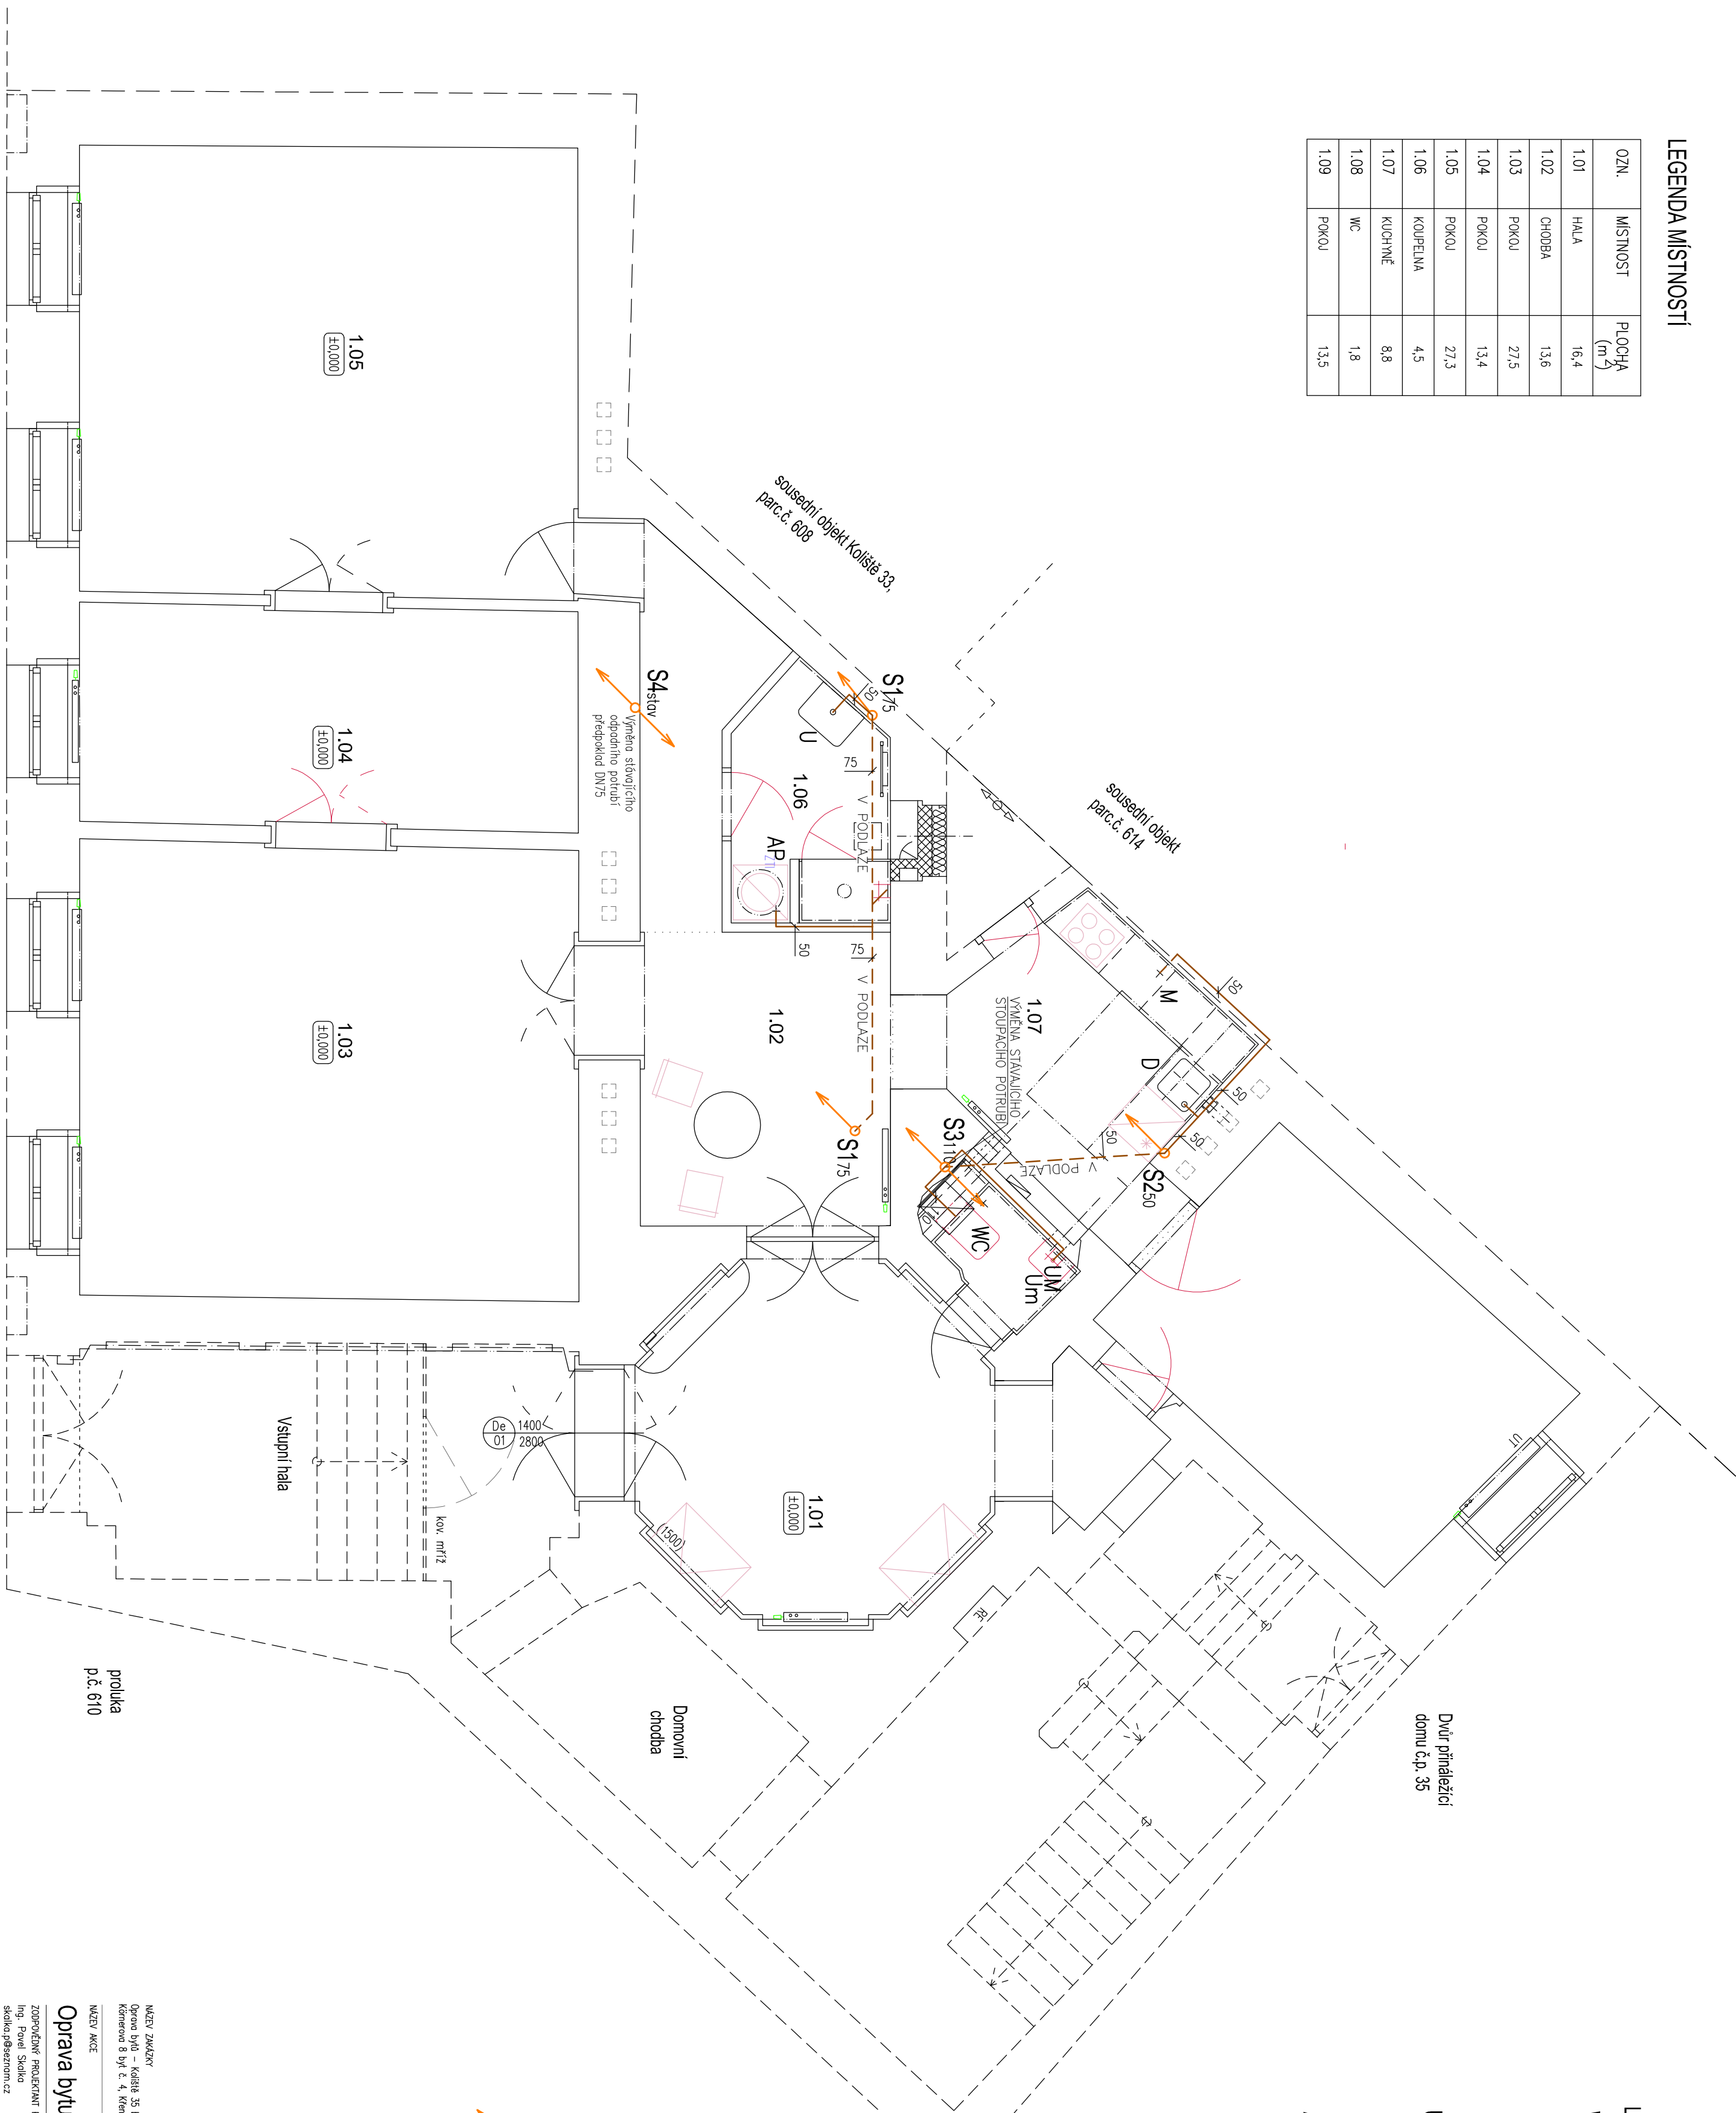

LEGENDA ZAŘÍZOVACÍCH PŘEDMĚTŮ

- WC ZÁVĚSNÉ – konstrukční prvek pro WC s nadržkou, WC misa, sedátko
- SPRCHA – sprchová vanička 70x100, záchod, uzvětro, baterie sprchová, sprchová souprava s tyčí a sprchou, zástěna
- UMYVADLO – keramické 60cm s otvorem pro baterii, baterie umyvadlová stojánková páková, záchodová uzvětro, 2x rohový ventil DN15
- UMYVÁTKO – keramické 40cm s otvorem pro baterii, baterie umyvadlová stojánková páková, záchodová uzvětro, 2x rohový ventil DN15
- DŘEZ – granitový dřez s odkapem, baterie dřezová stojánková páková s delším ramínkem, záchodová uzvětro, 2x rohový ventil DN15
- PRÁČKA – záchodová uzvětro podomítková DN50 1x rohový ventil DN15
- MYČKA – záchodová uzvětro podomítková DN50 1x rohový ventil DN15
- MYČKA A PRÁČKA NEJÍ SOUČÁSTÍ DODÁVKY

LEGENDA ČAR

- KANALIZACE SPLAŠKOVÁ
- připojovací potrubí
- KANALIZACE SPLAŠKOVÁ
- připojovací potrubí–vedeno v podlaže
- ODPADNÍ POTRUBÍ
- poloha zakresleno orientačně

POZNÁMKA: stávající stoupací potrubí kanalizace budou v řešených bytech vyměněny za nové, dimenze a poloha zůstávají zachovány

MÍSTO ZÁKAZY
Oprava bytu – Koliště 35 byt č. 1, Koliště 57 byt č. 5 a 13, Koliště 61 byt č. 3, 6a1, 26 byt č. 5 a 15, Koliště 8 byt č. 4, Koliště 55 byt č. 28 a 29, Koliště 70 byt č. 1

MÍSTO AKCE

Oprava bytu č. 1 Koliště 35, Brno

ZODPOVĚDNÝ PROJEKTANT PROJEKT
Ing. Pavel Skolka
skolka.p@seznam.cz

ZÁKAZNÍK
Stavby Brno, s.r.o., Brno – střed, OSBD

Červenec 2021

BYX

KANALIZACE

Zábrdovce

VEDOUcí PROJEKTU
Ing. Petr Skolka
skolka.p@seznam.cz

KONTAKT
Ing. Petr Skolka
skolka.p@seznam.cz

D.4.2 Zpracování
Příloha 1: KANALIZACE
D.4.2.2