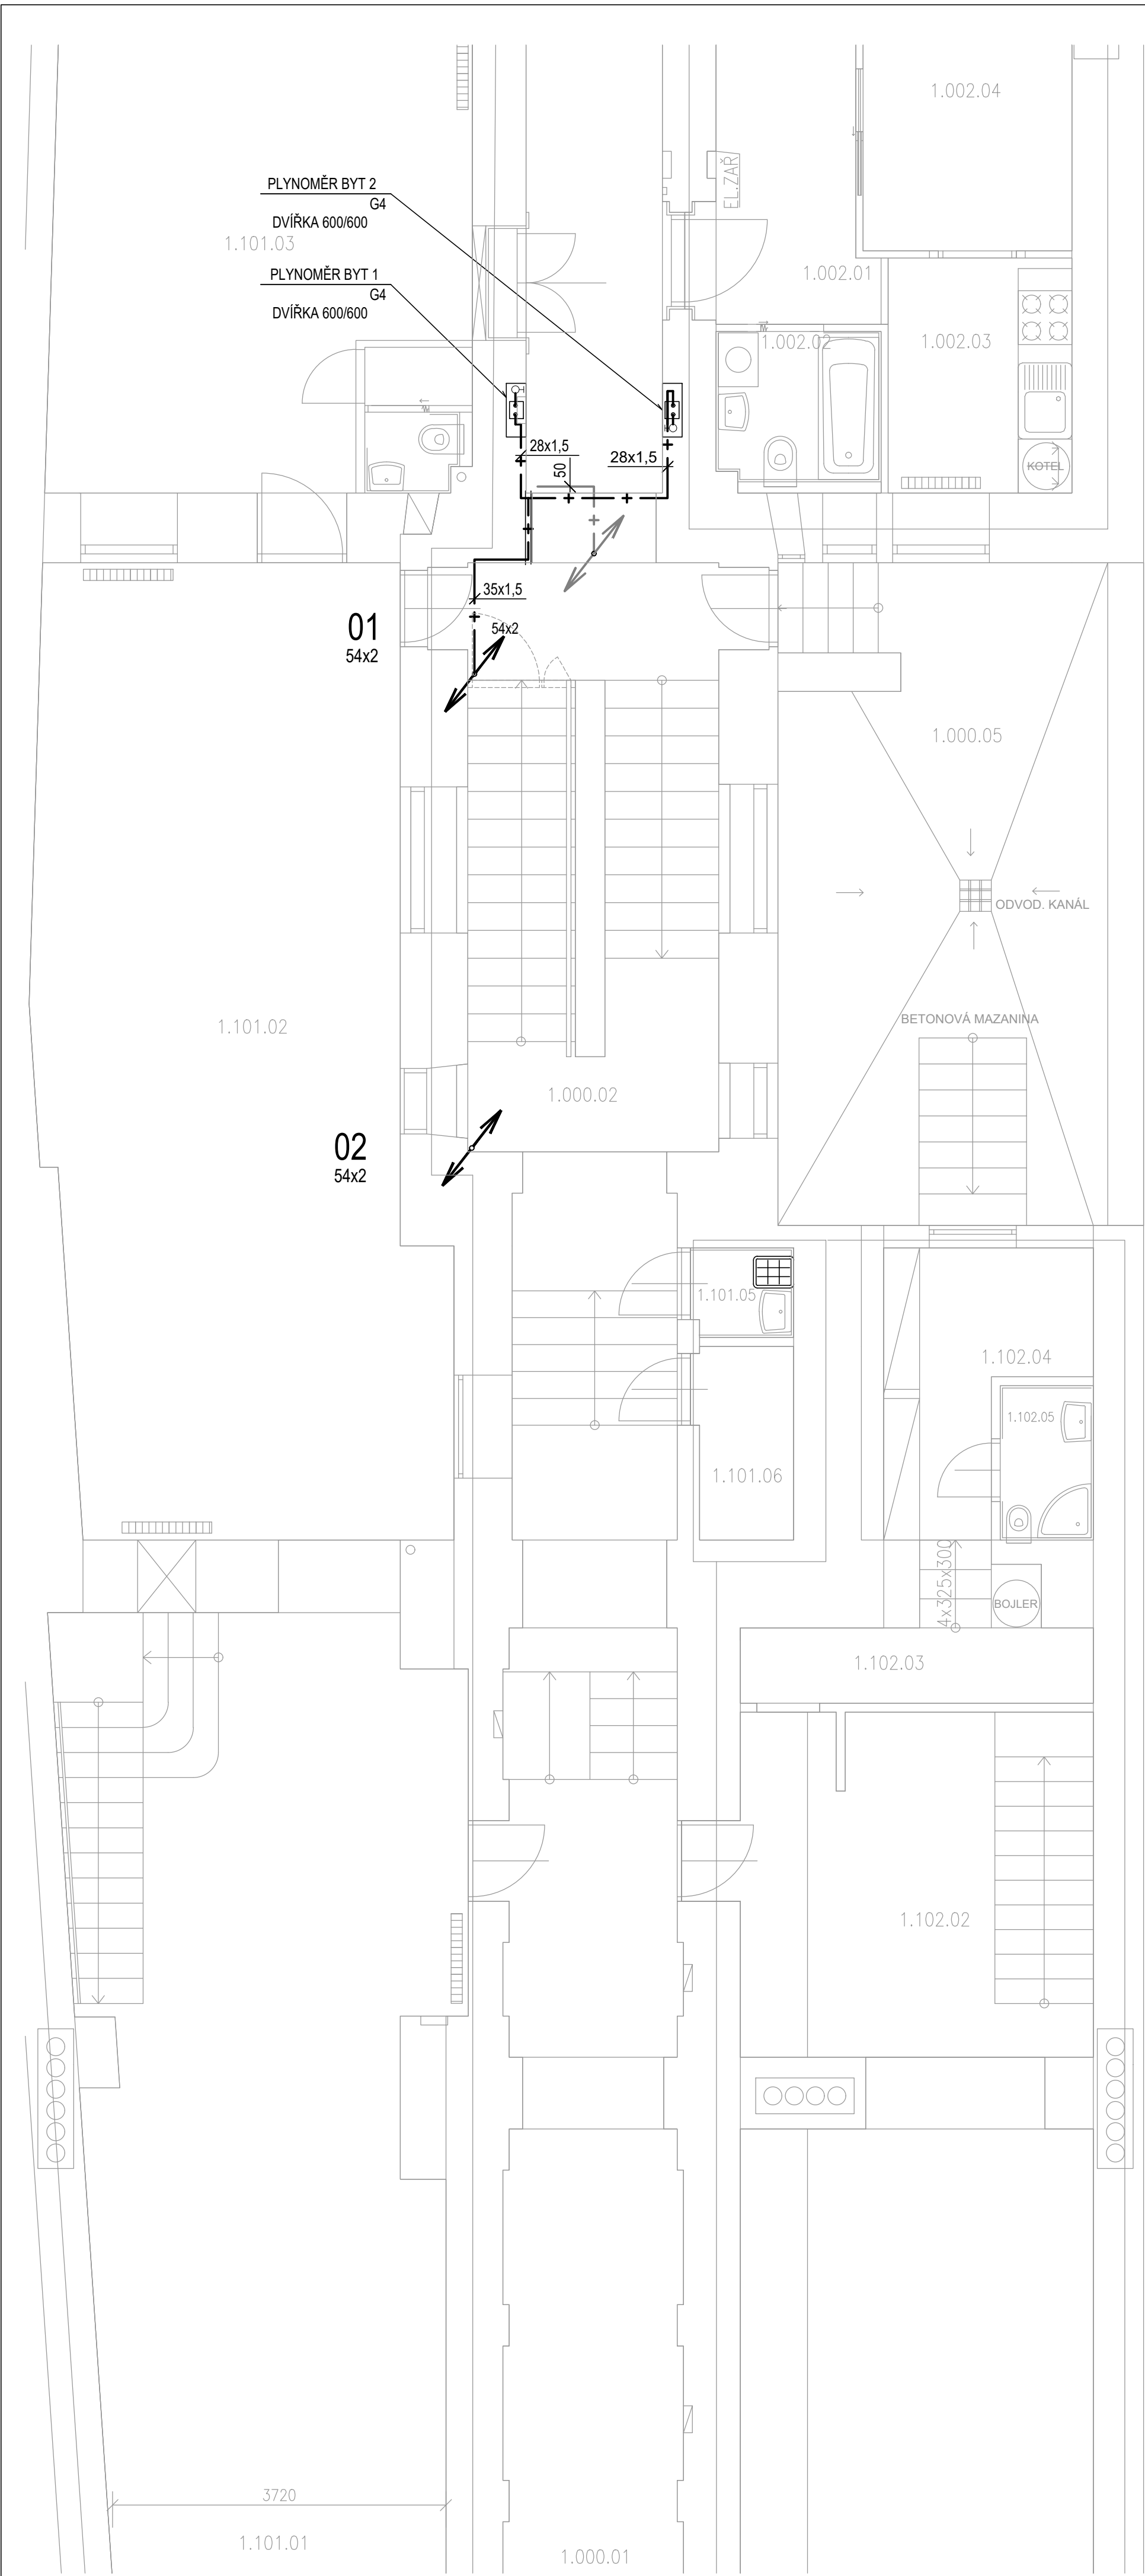


MEZIPATRO


 
 



LEGENDA MÍSTNOSTÍ

PROSTOR	OZN.	NÁZEV	PLOCHA m2
SPOLEČNÝ	1.000.01	CHODBA	32,4
	1.000.02	SCH. PROSTOR	20,0
	1.000.03	CHODBA	18,0
	1.000.04	DVŮR	69,3
	1.000.05	DVŮR	29,6
	1.000.06	ÚKLIDOVÁ MÍSTNOST	1,1
	1.000.07	KOČÁRKÁRNA	2,3
CELKOVÁ VÝMĚRA			169,3
101	1.101.01	PRODEJNA	48,9
	1.101.02	2. PRODEJNA	44,7
	1.101.03	KANCELÁŘ	27,0
	1.101.04	SKLAD	24,9
	1.101.05	WC	1,1
	1.101.06	CHODBA	0,8
CELKOVÁ VÝMĚRA			148,9
CELKOVÁ VÝMĚRA DLE VYHLÁŠKY			158,5
102	1.102.01	PRODEJNA	29,3
	1.102.02	SKLAD	15,7
	1.102.03	CHODBA	4,6
	1.102.04	KANCELÁŘ	5,6
	1.102.05	KOUPELNA	1,9
CELKOVÁ VÝMĚRA			57,1
CELKOVÁ VÝMĚRA DLE VYHLÁŠKY			60,3
002	1.002.01	CHODBA	7,1
	1.002.02	KOUPELNA	3,3
	1.002.03	KUCHYNĚ	5,4
	1.002.04	LOŽNICE	6,4
	1.002.05	OBÝVACÍ POKOJ	22,0
CELKOVÁ VÝMĚRA			44,2
CELKOVÁ VÝMĚRA DLE VYHLÁŠKY			47,0

LEGENDA ČAR	
— + — + — + —	VNITŘNÍ ROZVOD NTL
— + — + — + —	VNITŘNÍ ROZVOD NTL STÁVAJÍCÍ
— + — + — + —	VNITŘNÍ ROZVOD NTL DEMONTÁŽ
01, 02	STOUPAČKA PLYNOVODU
DN1	STÁVAJÍCÍ DIMENZE ROZVODU

PROSTOR	OZN.	NÁZEV	PLOCHA m2
101	2.101.01	CHODBA	8,9
	2.101.02	ŠATNA	11,7
	2.101.03	JÍDELNA	26,1
CELKOVÁ VÝMĚRA			46,7
CELKOVÁ VÝMĚRA DLE VYHLÁŠKY			48,8
102	2.102.01	CHODBA	11,8
	2.102.02	KOUPELNA	1,7
	2.102.03	CHODBA	1,6
	2.102.04	WC	0,9
	2.102.05	KOUPELNA	1,1
	2.102.06	WCC	1,1
	2.102.07	SKLAD	29,3
CELKOVÁ VÝMĚRA			47,5

PROJEKTANT ČÁSTI: BRES spol. s r.o. náměstí Republiky 366/1 614 00 Brno - Husovice		ZODP. PROJEKTANT ING. JIŘÍ REITKNECHT 	KONTROLOVAL ING. ONDŘEJ MATUŠŮ 	VYPRACOVAL ING. ŠTÁSTNÍKOVÁ J. 		
KRAJ: Jihomoravský		OKRES: Brno				
INVESTOR: Statutární město Brno, městská část Brno-střed					FORMÁT	6x4
AKCE: Oprava rozvodů plynu v domě Česká 14					MĚŘÍTKO	1:50
D.1.4.3 Plynoinstalace					DATUM	01/2022
					ÚČEL	DPS
					Č. ZAKÁZKY	B0581
OBSAH: PŮDORYS 1.NP					Č. VYKR.	PARE
					102	