


PŮDORYS 1.P.P. - 1:50

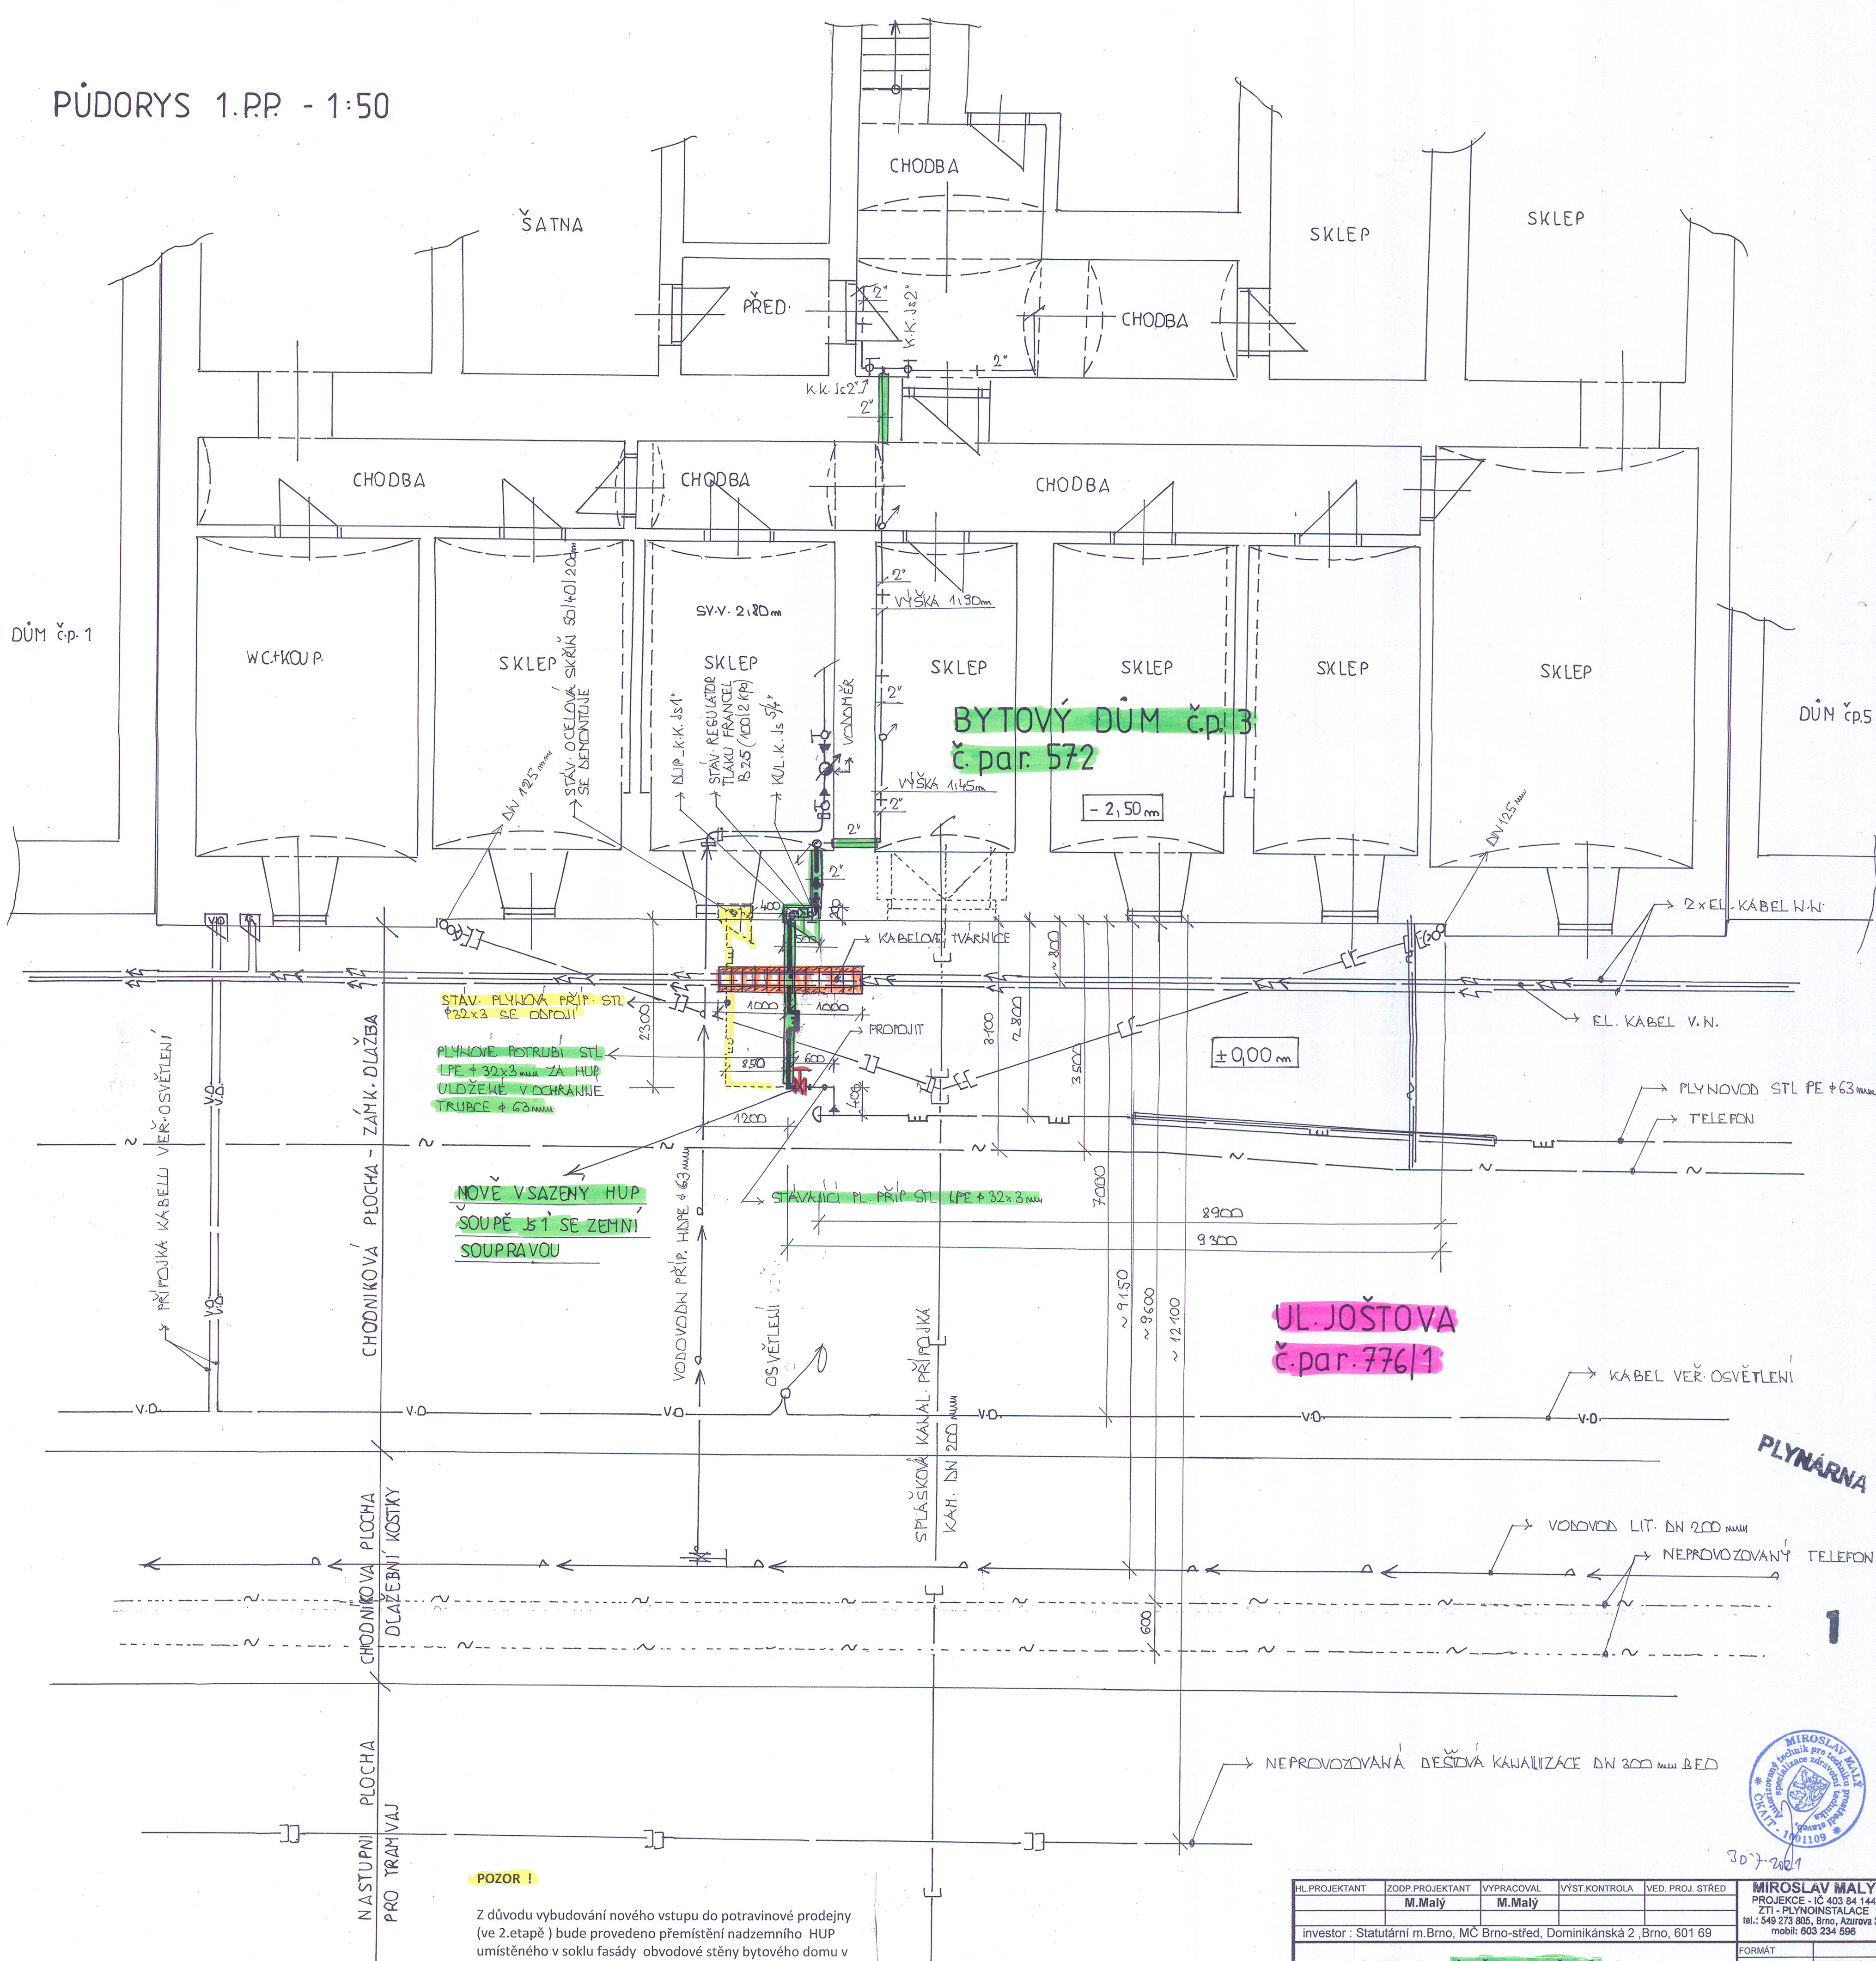

POZOR !

Z důvodu vybudování nového vstupu do potravinové prodejny (ve 2.etapě) bude provedeno přemístění nadzemního HUP umístěného v soklu fasády obvodové stěny bytového domu v Brně, Joštova 3 do stávající plyn. přípojky jako soupě Js 1" se zemní zákopovou soupravou. Při křížení přeloženého pl. potrubí s el. kabelem V.N. budou v místě křížení osazeny kabelové tvárnice.

HL.PROJEKTANT	ZODP.PROJEKTANT	VYPRACOVAL	VÝST.KONTROLA	VED.PROJ.STŘED	MIROSLAV MALÝ PROJEKCE - IČ 403 84 144 ZTI - PLYNOINSTALACE tel.: 549 273 805, Brno, Azurova 31 mobil: 603 234 596
	M.Malý	M.Malý			
investor : Statutární m.Brno, MČ Brno-střed, Dominikánská 2, Brno, 601 69					FORMÁT
Brno - k.ú. Město Brno, Joštova č.p. 3, č. par. 572					DATUM
Bytový dům					ČÍS. ZAK.
					ARCH.ČÍS.
Půdorys 1.P.P. - přemístění HUP na stáv. pl. přípojce					MĚŘÍTKO:
					1:50
					VÝKRES ČÍS.
					P - 2
					KÓTV.: