



## LEGENDA MÍSTNOSTÍ


OZN.	MÍSTNOST	PLUCHA (m <sup>2</sup> )
1.01	ZADVEŘÍ	7,8
1.02	POKOU	21,7
1.03	POKOU	21,2
1.04	PŘEDSÍŇ	3,1
1.05	KUPELNA	5,0

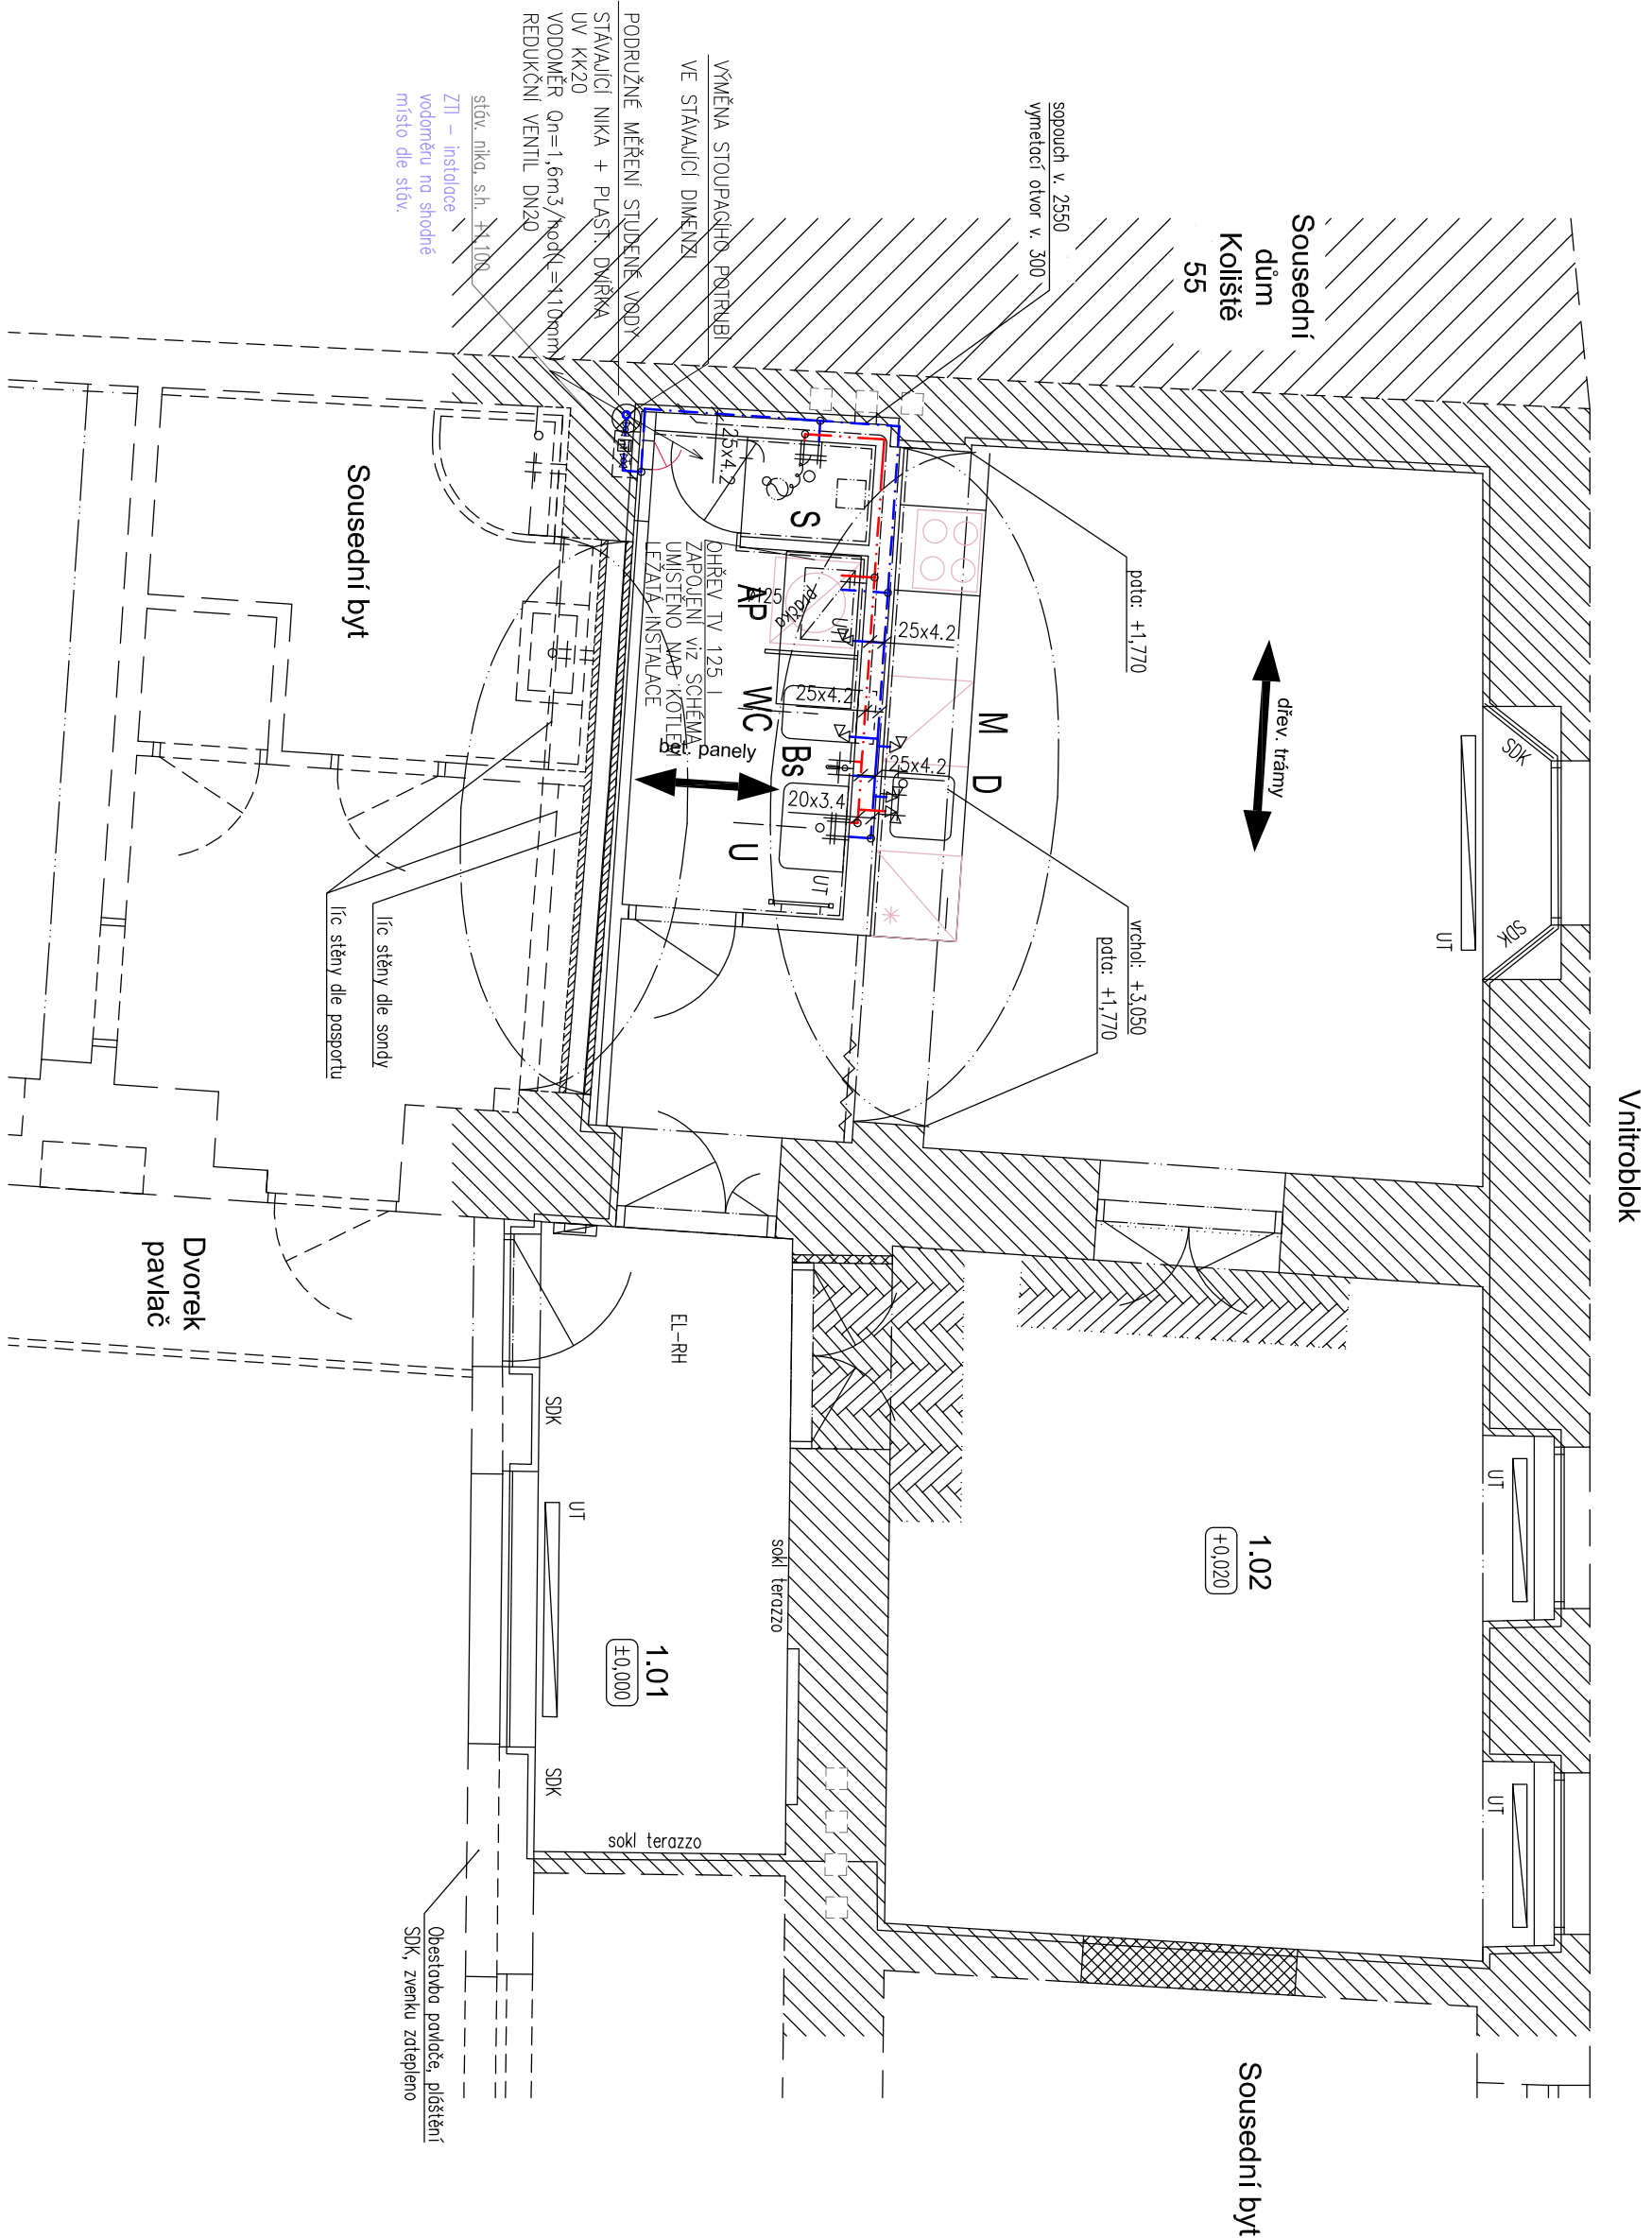


# AXONOMETRIE

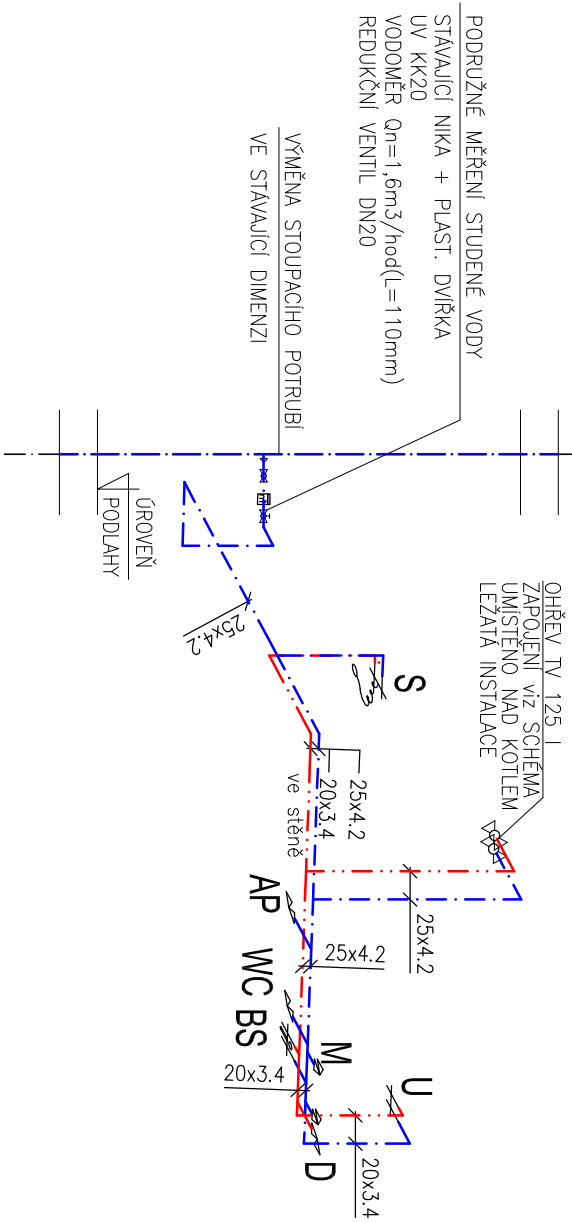

## SCHÉMA MĚŘENÍ VODY

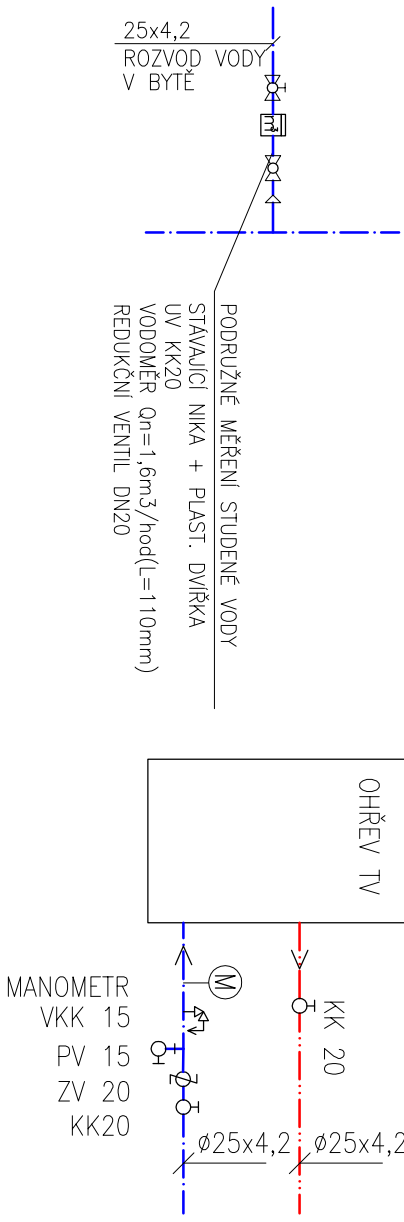


## SCHÉMA ZAPOJENÍ OHŘEVU TV

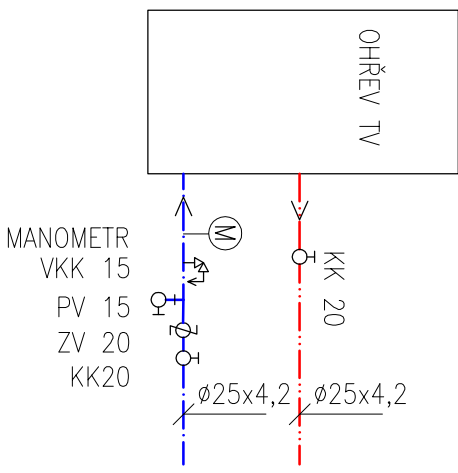

## LEGENDA CAR

- STUDENÁ VODA
- TEPLÁ VODA

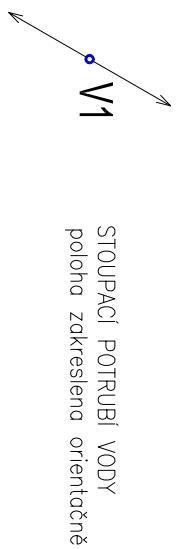

## LEGENDA ZARIZOVACÍCH PŘEDMĚTŮ

- WC** WC ZÁJENÍE – konstrukční prvky pro WC s nádržkou, WC mísa, sedátko
- S** SPRCHA – sprchová vanička 90x70, zápch, uzávěra, baterie sprchové, sprchová souprava s třetí a sprchou, zástěna
- U** UMÝVADLO – keramická 80cm s otvorem pro baterii baterie umývadlové stojánkové pdkové, zápchové uzávěra, 2x rohový ventil DN15
- D** DŘEŽ – granitový dřez s odkapem, baterie dřezové stojánkové pdkové s delším rovinánek, zápchové uzávěra, 2x rohový ventil DN15
- BS** BIDELOVÁ SPRCHA – podomítková baterie s bideletovou sprškou, včetně podomítkového tělesa
- AP** PRAČKA – zápchové uzávěra podomítková DN50 1x rohový ventil DN15
- M** MÝČKA – zápchové uzávěra podomítková DN50 1x rohový ventil DN15
- MYČKA A PRAČKA NEJÍ SOUČÁSTÍ DODÁVKY**

NĚKTERÉ ZMĚNY	
Opava bytu č. 5 byt č. 1, koišiče 57 byt č. 5, o. 13, koišiče 61 byt č. 3, vaf. 28 byt č. 5 o. 15,	
Koišiče 6 byt č. 4, Koišiče 55 byt č. 28 o. 23, Koišiče 5 byt č. 1	
NĚKTERÉ AKCE	
Oprava bytu č. 5 Koišiče 57, Brno	
ZODPOVĚDNÝ PRACOVNÍK PROJEKTU	VERBOVÝ PRACOVNÍK
Ing. Petr Šolc	Ing. Petr Šolc
