

	1	2	3	4	5	6	7	8	9	10	11	12	13	14	15	16	17	
A																		A
B																		B
C																		C
D	Stavební úpravy bytu Botanická 935/43, byt č.6																	D
E																		E
F	ROZVADĚČ RB																	F
G																		G
H																		H
I	Rozvaděč min. 36 modulů, plastový pod omítku Vedení od elektroměru k rozvaděči není součástí projektu Doporučená velikost hlavního jistič 25A/B Přívodní vedení do elektroměru CYKY–J 5x6 mm <sup>2</sup> a CYKY–J 3x1,5 mm <sup>2</sup> pro signál HDO bude vedeno pod omítkou na chodbu do rozvaděče RE – elktroměřový																	I
J																		J
K																		K
	1	2	3	4	5	6	7	8	9	10	11	12	13	14	15	16	17	
Vypracoval:	Zelinka Jiří	AKCE: Stavební úpravy bytu Botanická 935/43, byt č.6							Investor:				Zak.číslo: 2023/02	A.K.: —	Listů: 3			
Kontroloval:	Zelinka Jiří								Obsah: ROZVADĚČ—RB				Změna/Datum:	V.č.: EL—03	List: 1			
Datum :	01/2023												Měřítko: —					









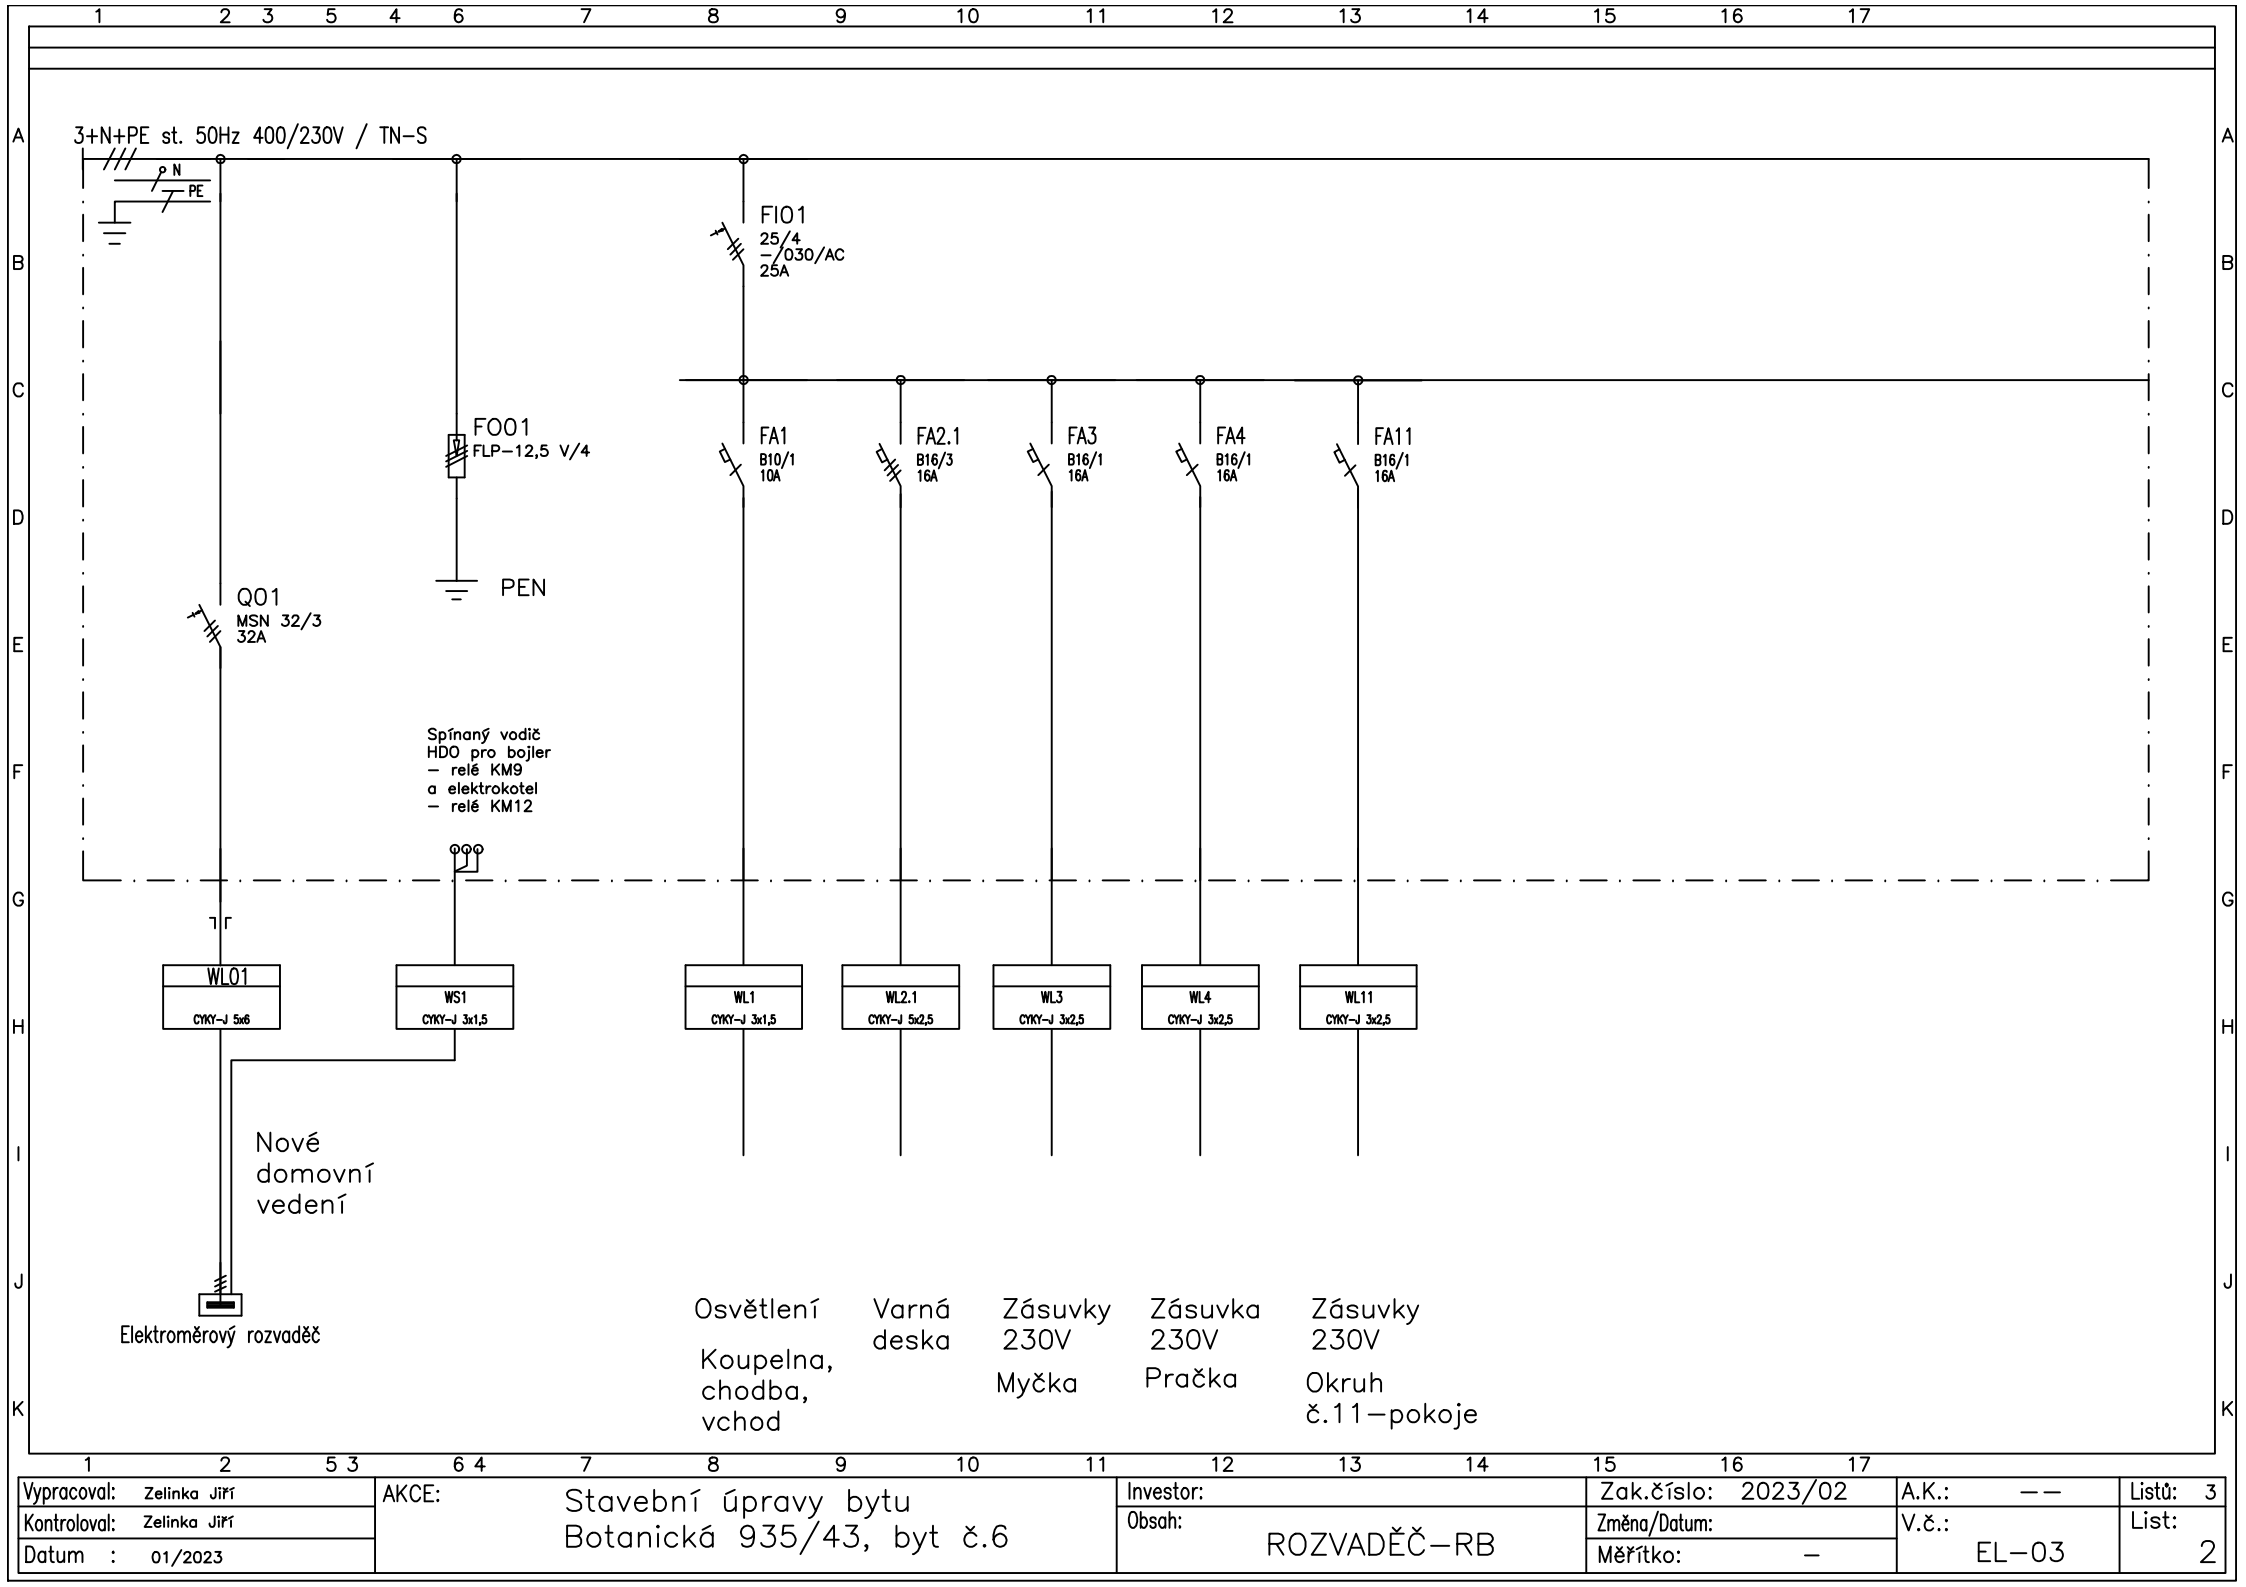

Vypracoval: Zelinka Jiří	AKCE: Stavební úpravy bytu Botanická 935/43, byt č.6	Investor:	Zak.číslo: 2023/02	A.K.: —	Listů: 3
Kontroloval: Zelinka Jiří		Obsah: ROZVADĚČ—RB	Změna/Datum:	V.č.:	List:
Datum : 01/2023			Měřítko: —	EL—03	2

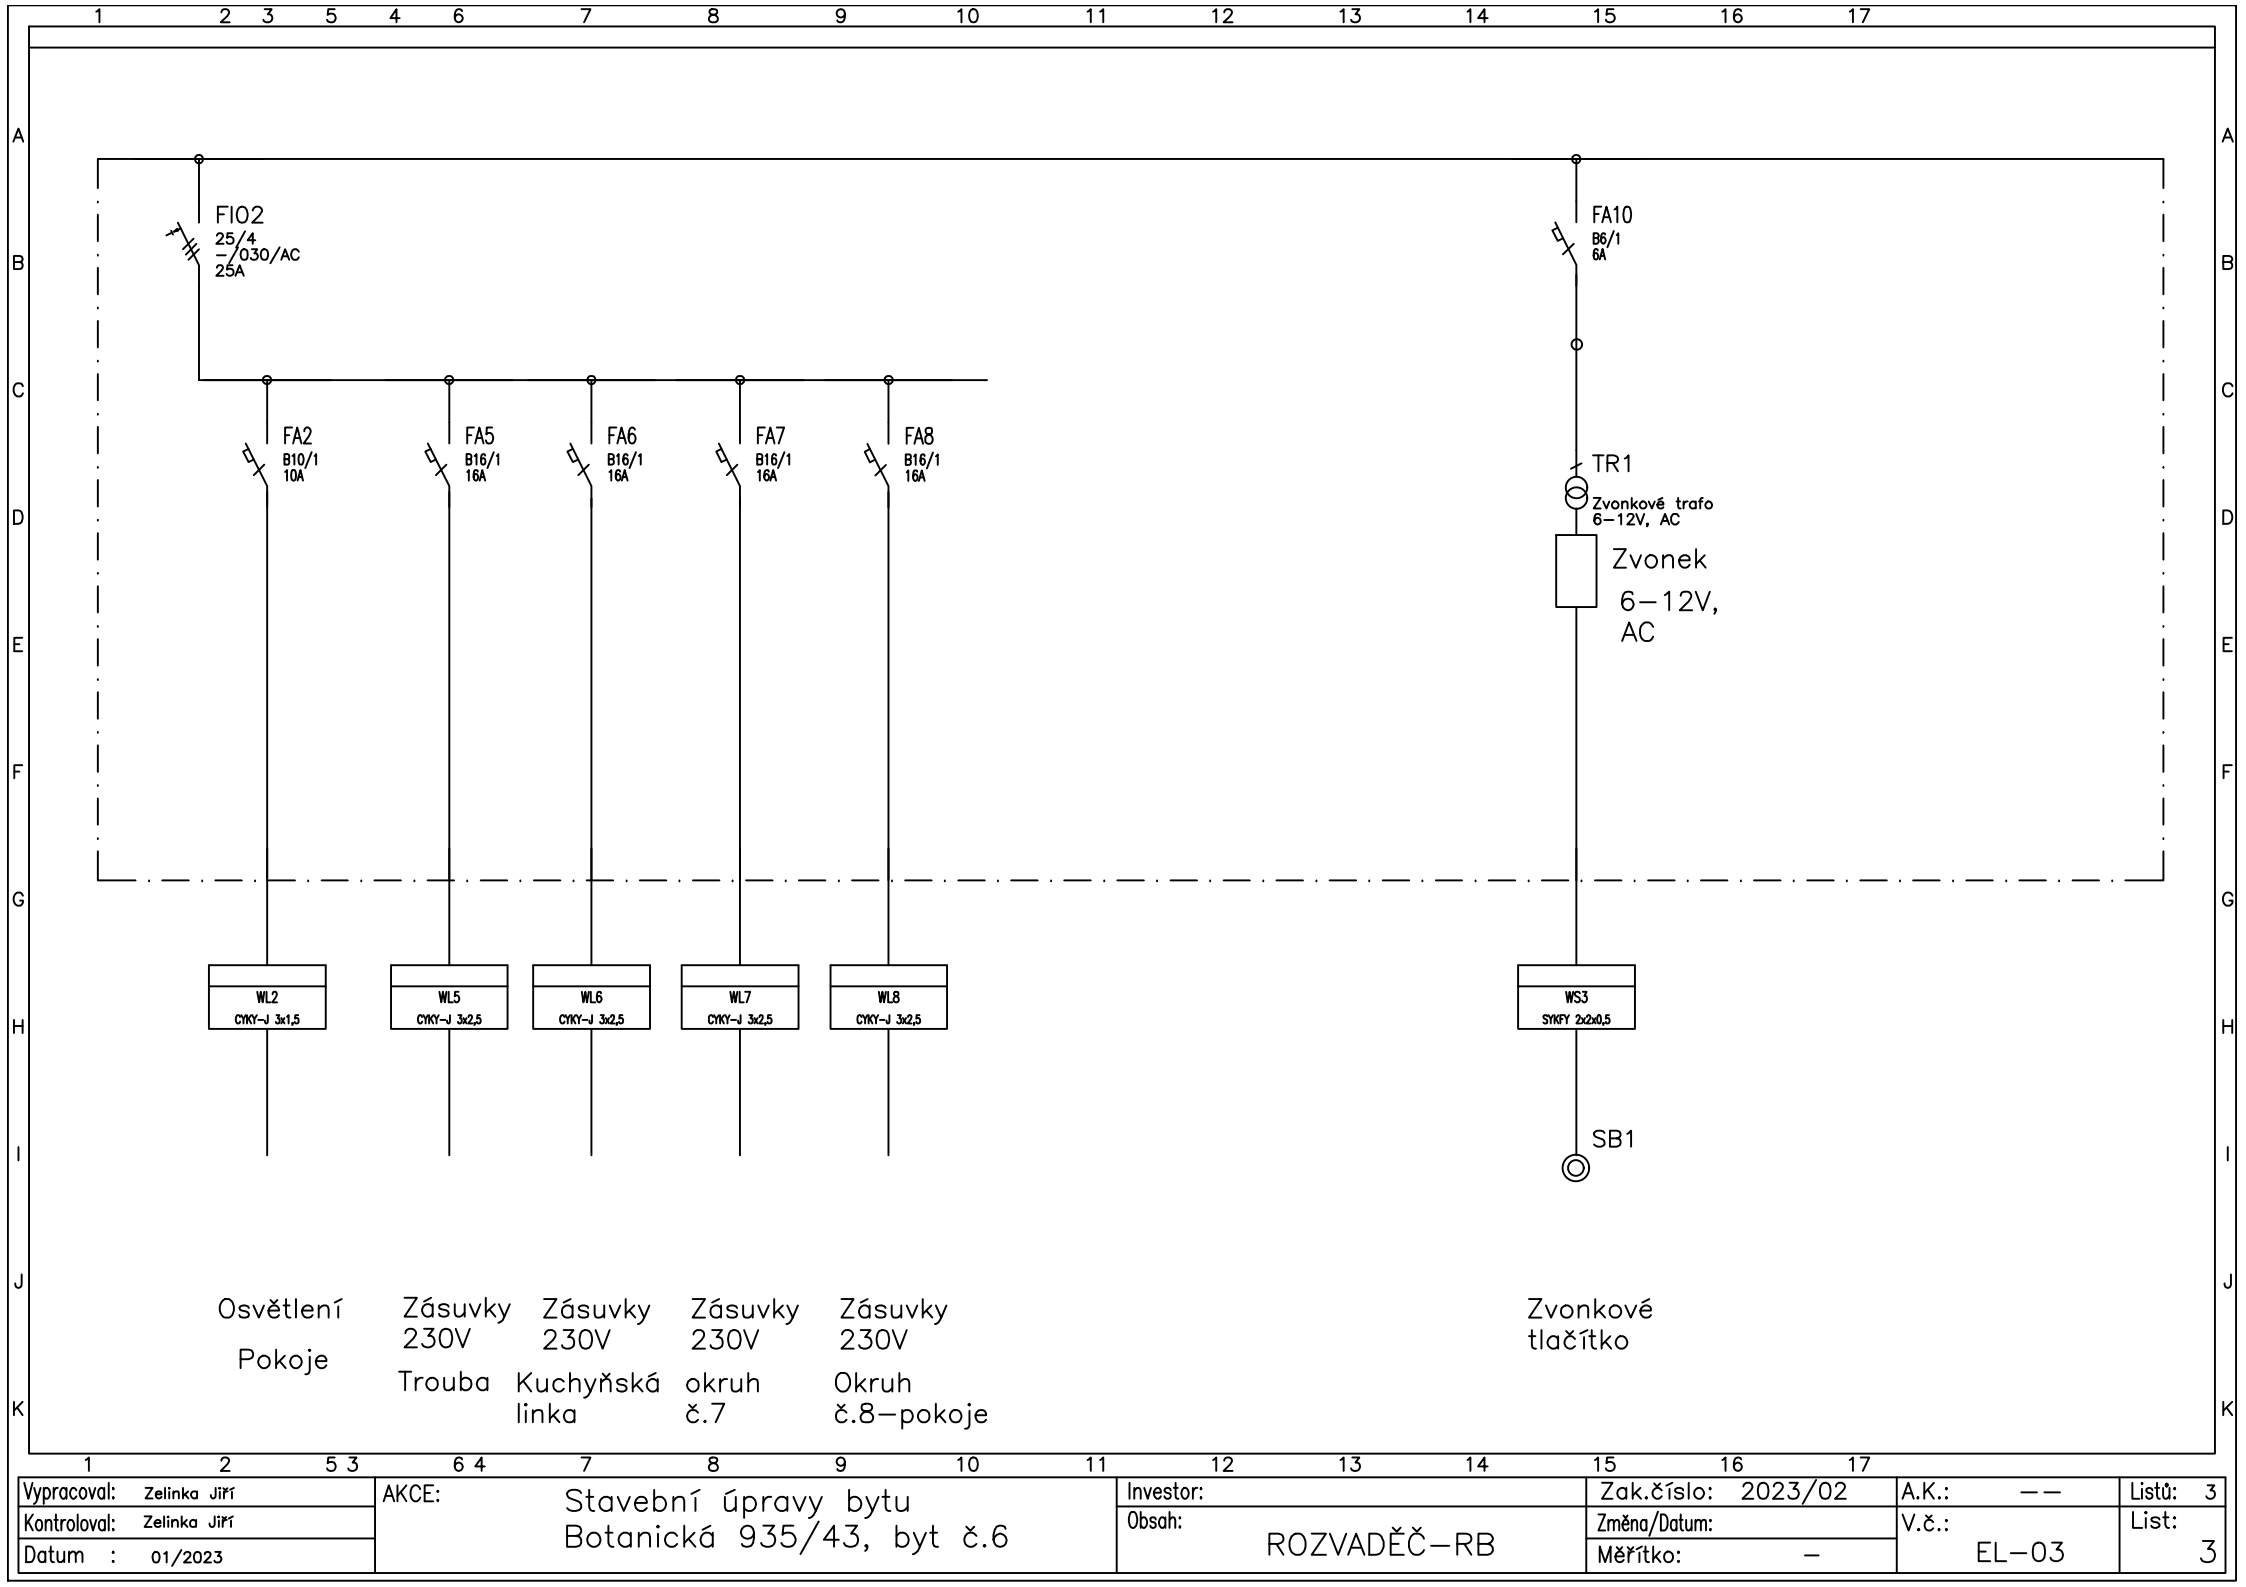

1	2	5 3	6 4	7	8	9	10	11	12	13	14	15	16	17		
Vypracoval: Zelinka Jiří			AKCE:	Stavební úpravy bytu Botanická 935/43, byt č.6					Investor:			Zak.číslo: 2023/02		A.K.: --		Listů: 3
Kontroloval: Zelinka Jiří									Obsah: ROZVADĚČ–RB			Změna/Datum:		V.č.: EL–03		List: 3
Datum : 01/2023												Měřítko: –				