



IZOMETRIE

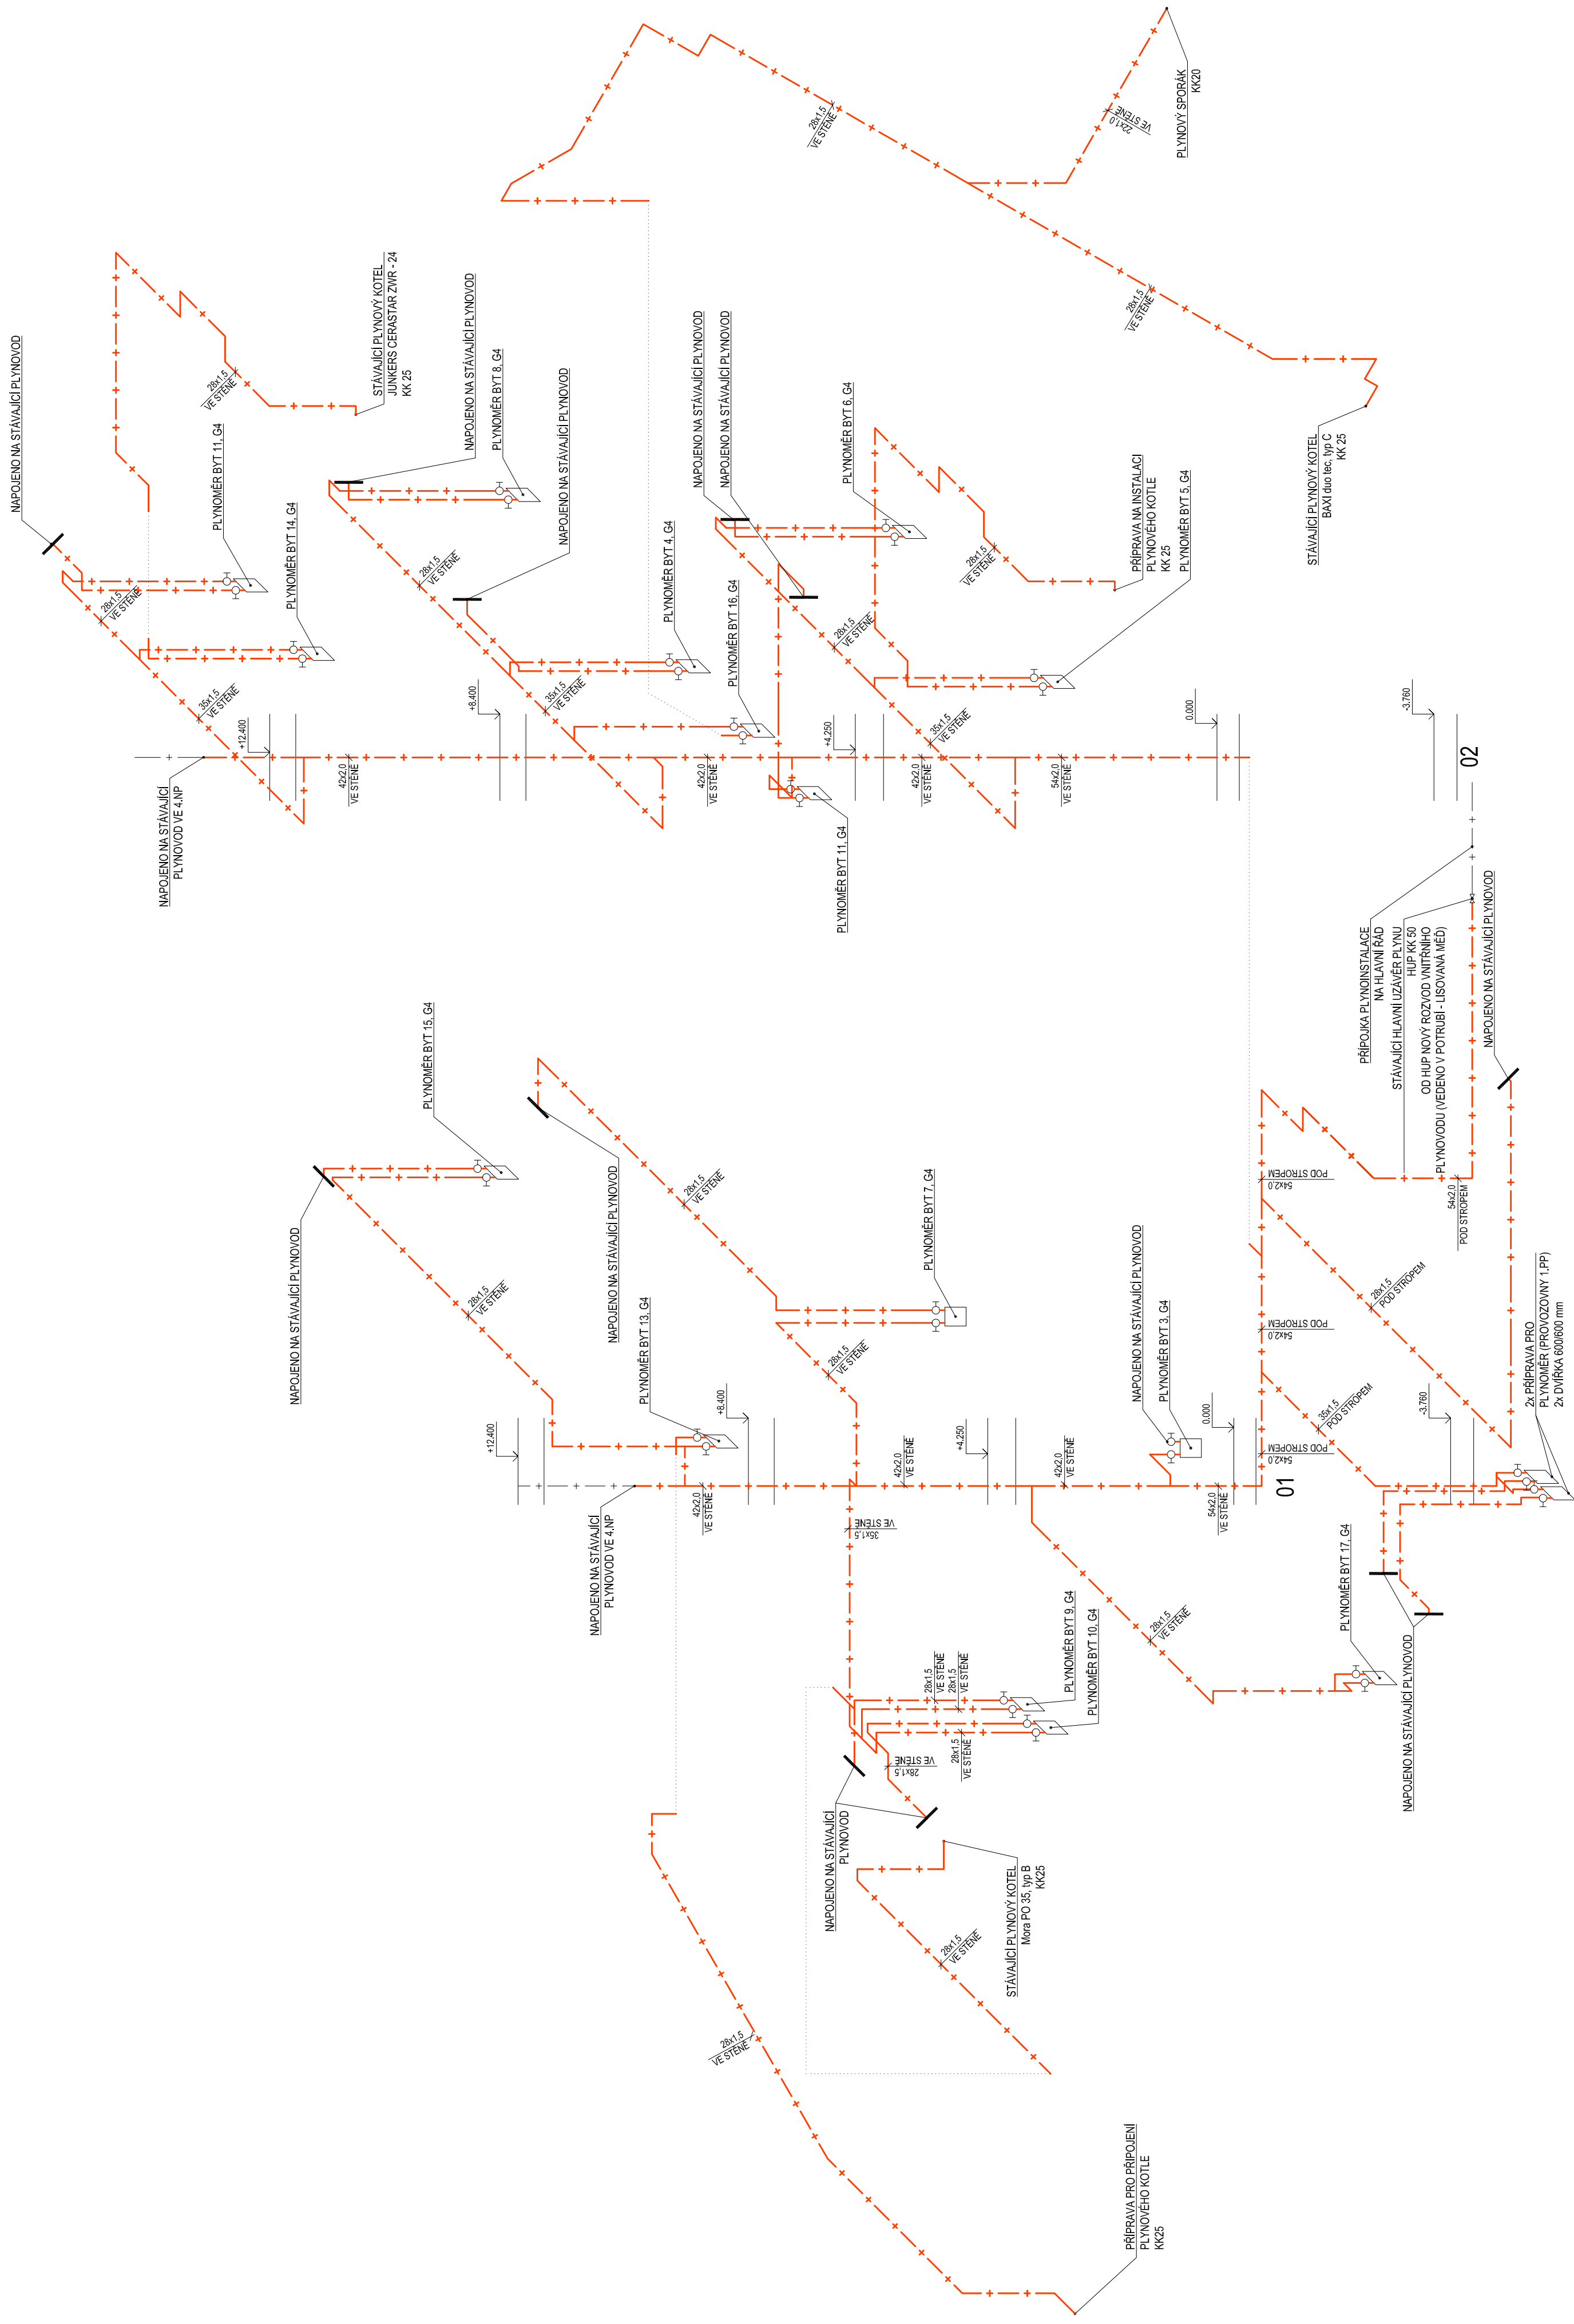

LEGENDA ČAR

- | | | |
|--------|---------|--|
| | + + + + | VNITŘNÍ ROZVOD NTL NOVÝ - MATERIÁL POTRUBÍ MED |
| | + — — — | VNITŘNÍ ROZVOD NTL STÁVAJÍCÍ |
| | | STOUPAČKA PLYNOVODU |
| 01 | | DIMENZE POTRUBÍ |
| 42x2,0 | | |

			
PROJEKTANT ČÁSTI:	ZODP. PROJEKTANT	KONTROLOVAL	VYPRACOVAL
BRES spol. s r.o. náměstí Republiky 386/1 614 00 Brno - Husovice	ING. JIŘÍ REITKNECHT <i>Jo. Svoboda</i>	ING. JIŘÍ REITKNECHT	BC. MICHAEL DOKOUPIL
KRAJ:	Jihomoravský	OKRES:	Brno
INVESTOR:	Statutární město Brno, městská část Brno-střed		
AKCE:	Vypracování prováděcí projektové dokumentace na opravu ZTI v domě Veveří 71 D.1.4.3 PLYNOINSTALACE		
OBSAH:	IZOMETRIE		
		FORMÁT	A4
		MĚŘÍTKO	1:75
		DATUM	1/2022
		ÚČEL	DPS
		Č. ZNAČKY	B0891
		Č. VÝKR.	PARE
			06