



ŘEZ 1-1

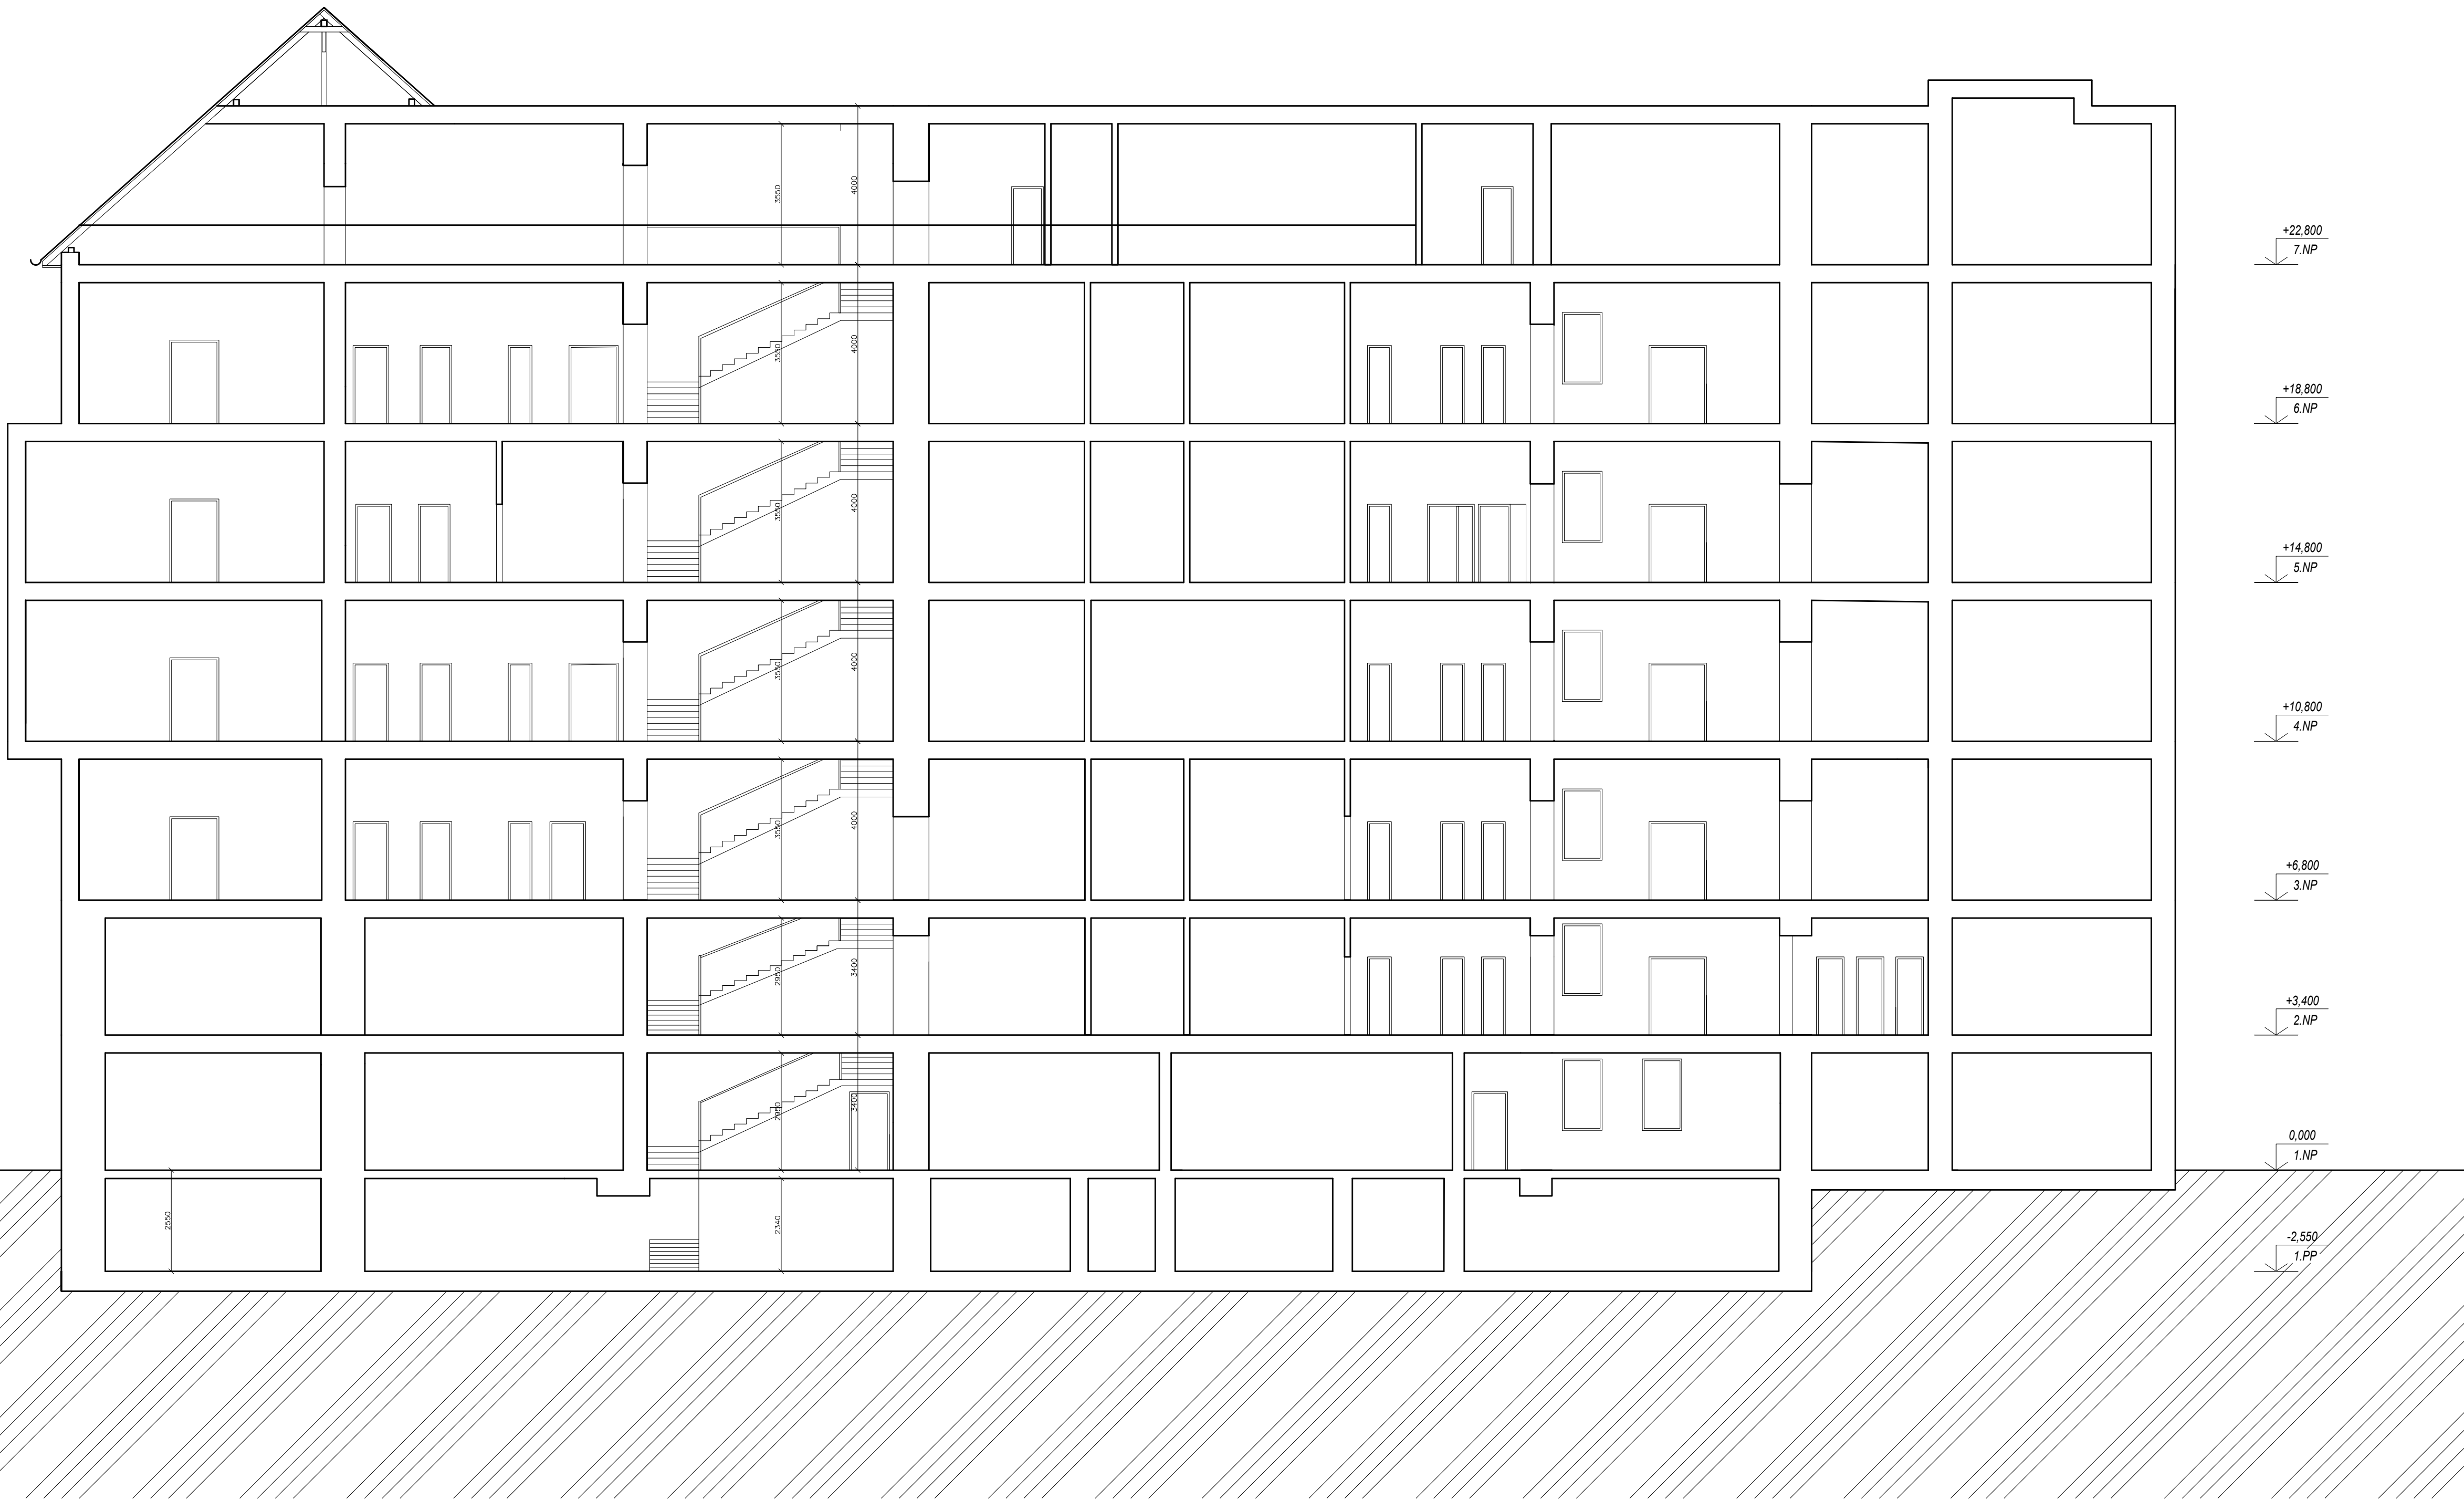

ŘEZ 2-2

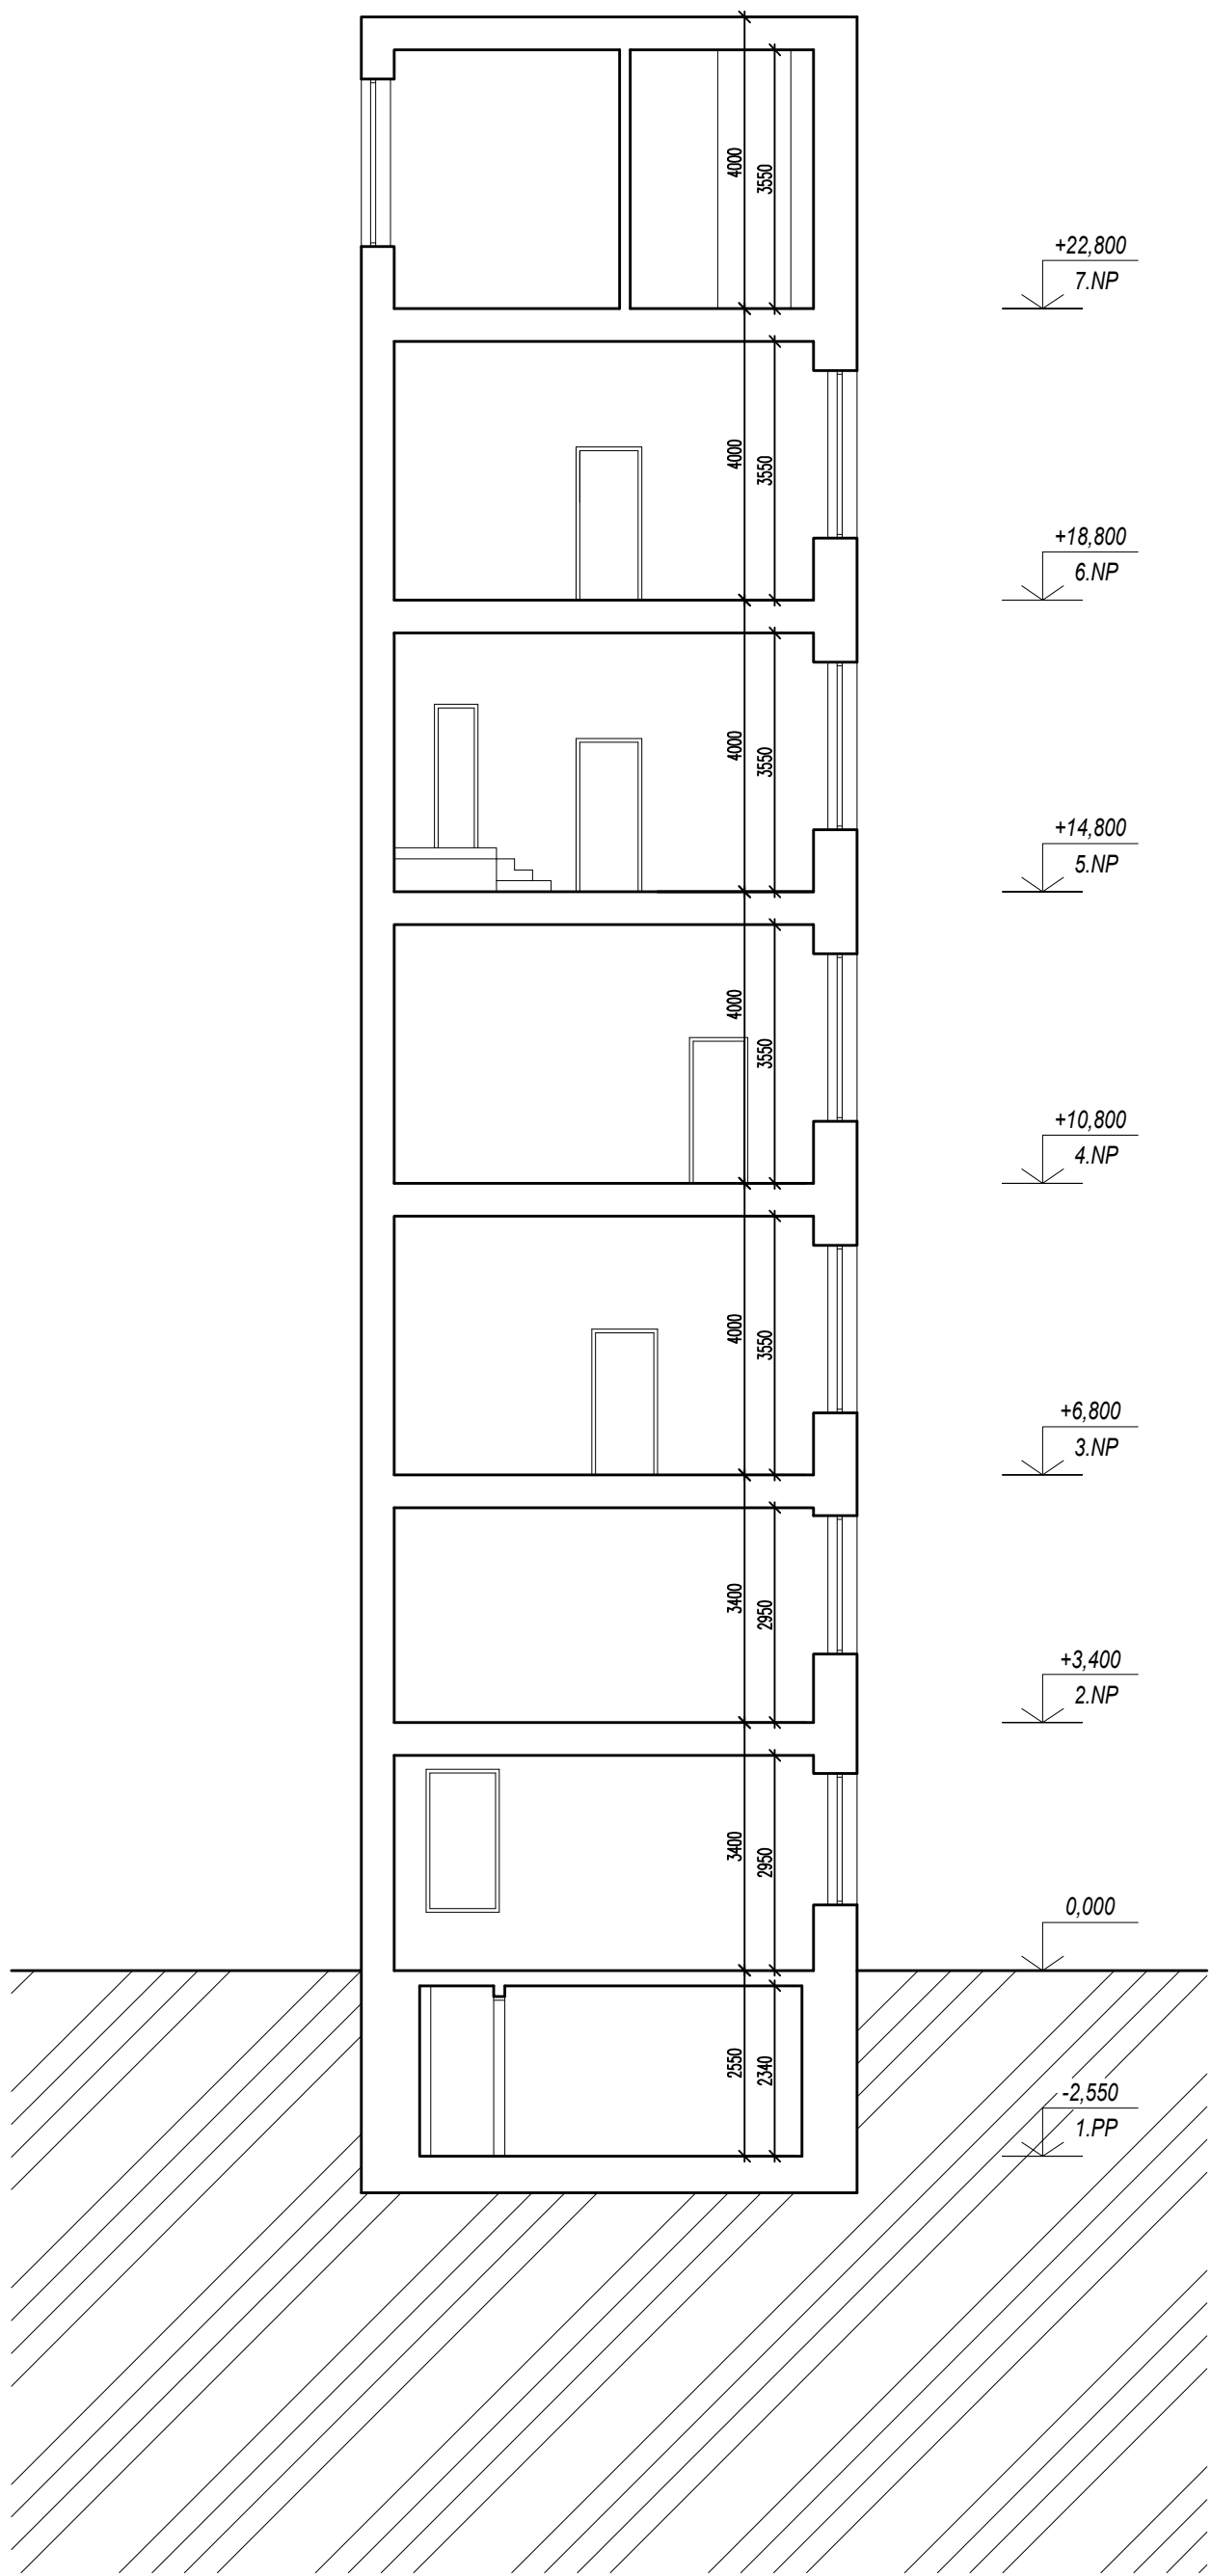

±0,000 = PODLAHA V 1.NP - NÁVRH

ZHOTOVITEL:
GENERÁLNÍ PROJEKTANT:
ZODPOVĚDNÝ PROJEKTANT:
KONTROLOVAL:
VYPRACOVAL:
INVESTOR:

BYTOVÝ DUM (185)
ORLÍ 481/5, BRNO-STŘED, 602 00

STUPEŇ PROJEKTU:
ZAKÁZKOVÉ ČÍSLO:
DATUM:

ŘEZY
STAVEBNÍ ČÁST

MĚŘÍTKO:
ČÍSLO VÝKRESU:



ATELIÉR, SVATOPLUKA ČECHA 35, 602 00 BRNO
ING. ARCH. MICHAL KRÍSTEN
ING. MARTIN RYCHTECKÝ
ING. MARTIN RYCHTECKÝ
ALŽBĚTA ŠIMÍČKOVÁ, MARTIN VEŘMÍROVSKÝ
STATUTÁRNÍ MĚSTO BRNO

PASPORTIZACE
M17_418
03/2019

STAVEBNÍ ČÁST

M 1:100
D-10