


Situace  
M 1: 250

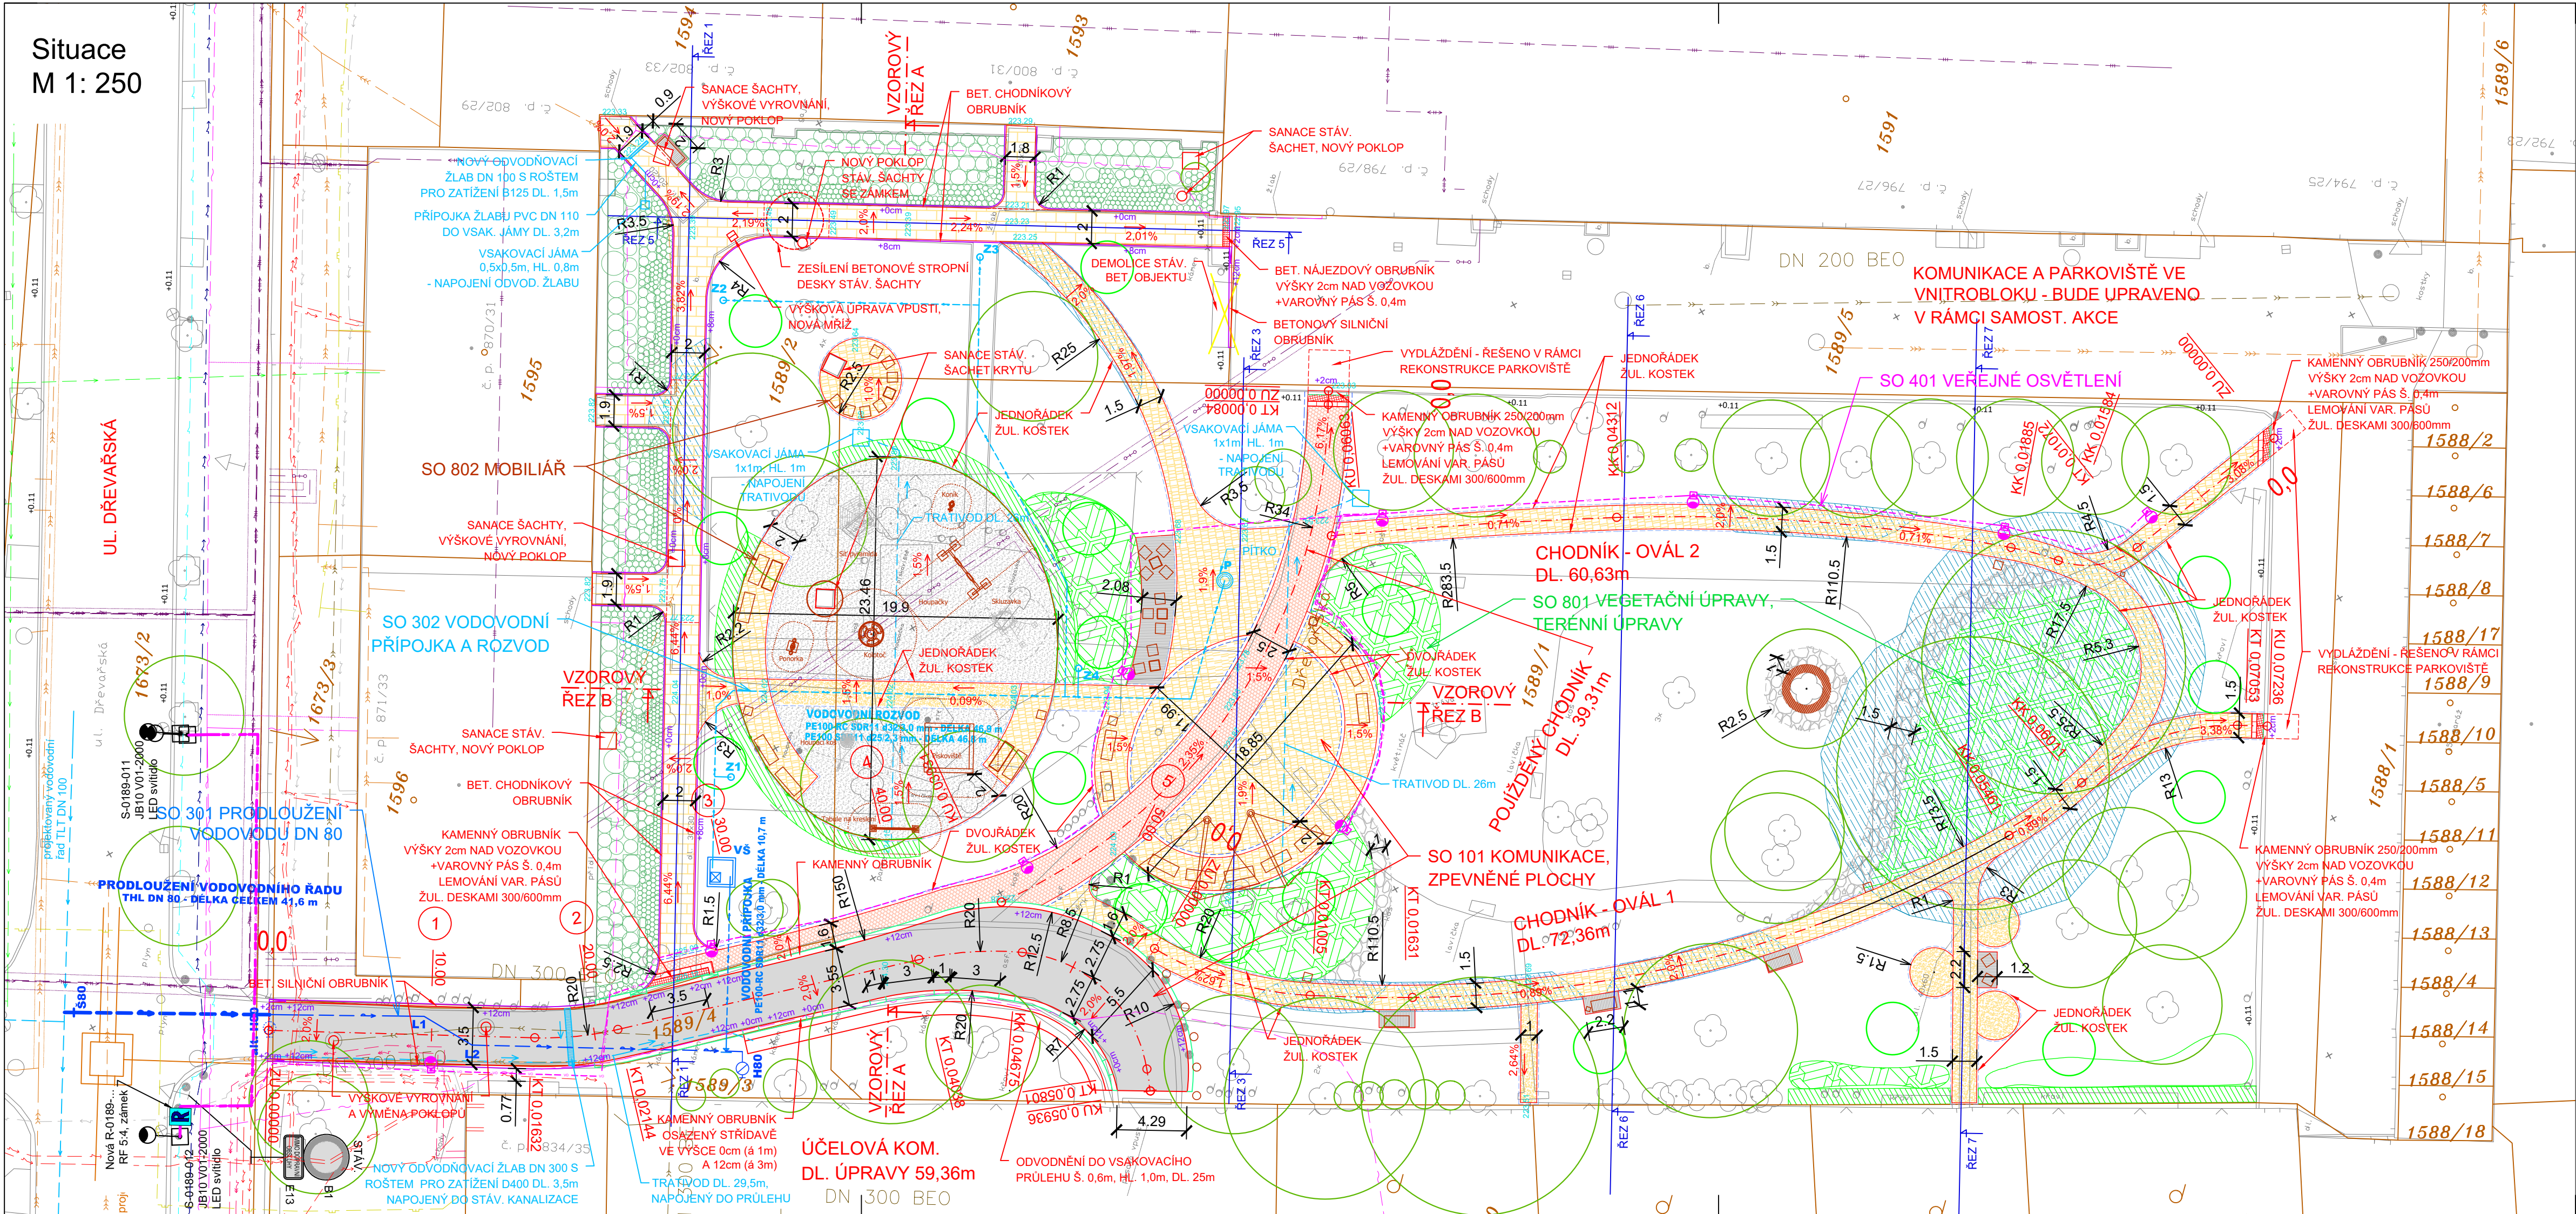

#### LEGENDA:

- KOMUNIKACE - ASFALTOVÝ BETON
- CHODNÍKY - BETONOVÁ SKLADEBNÁ DLAŽBA TL. 60mm
- CHODNÍKY - MLATOVÝ POVRCH
- CHODNÍKY - ŽULOVÉ ODSEKY
- DĚTSKÉ HŘIŠTĚ - KAČÍREK FR. 2/8mm
- POJÍŽDĚNÉ CHODNÍKY - ŽULOVÁ KOSTKA 100/100mm, VĚJÍROVÝ KLAS
- CHODNÍKY - NEFORMÁTOVANÁ KAMENNÁ DLAŽBA
- PLOCHY POD LAVIČKAMI A STOLKY - CEMENTOBETONOVÝ KRYT (STRIÁŽ)
- VAROVNÉ PÁSY - KAMENNÁ RELIÉFNÍ DLAŽBA PRO NEVIDOMÉ
- LEMOVÁNÍ VAROVNÝCH PÁSŮ - ŽULOVÉ DESKY 300/600mm

- JEDNOŘÁDEK ŽULOVÝCH KOSTEK 100/100mm
- DVOJŘÁDEK ŽULOVÝCH KOSTEK 100/100mm
- KAMENNÝ OBRUBNÍK
- BETONOVÝ OBRUBNÍK

- HRANICE PARCEL
- 289 PARCELNÍ ČÍSLO
- STÁVAJÍCÍ STAV
- NOVÝ NÁVRH

#### LEGENDA NOVÝCH INŽENÝRSKÝCH SÍTÍ:

- VODOVOD - PRODLOUŽENÍ
- VODOVOD - PŘÍPOJKA
- VODOVOD - ROZVOD K PÍTKU
- VEŘEJNÉ OSVĚTLENÍ

#### SEZNAM STAVEBNÍCH OBJEKTŮ:

- SO 101 KOMUNIKACE, ZPEVNĚNÉ PLOCHY
- SO 301 PRODLOUŽENÍ VODOVODU DN 80
- SO 302 VODOVODNÍ PŘÍPOJKA A ROZVOD
- SO 401 VEŘEJNÉ OSVĚTLENÍ
- SO 801 VEGETAČNÍ ÚPRAVY, TERÉNNÍ ÚPRAVY
- SO 802 MOBILIÁŘ

#### LEGENDA SADOVÝCH ÚPRAV:

- STÁVAJÍCÍ STROMY - ZACHOVÁNY
- STÁVAJÍCÍ STROMY - KÁCENÍ
- NOVÉ VYSAZENÉ STROMY
- TRVALKOVÉ ZAHONY
- ŽIVÉ PLOTY
- ÚPRAVA STANOVIŠTĚ STROMŮ - AIRSPADE (ODKRYTÍ KOŘENŮ TLAK. VZDUCHEM + VÝMĚNA SUBSTRÁTU)

#### LEGENDA STÁVAJÍCÍCH INŽENÝRSKÝCH SÍTÍ:

- KANALIZACE DEŠŤOVÁ
- KANALIZACE JEDNOTNÁ
- VODOVOD
- PLYNOVOD NTL
- HORKOVOD
- PAROVOD
- TEPLOVOD
- NN KABEL - TEPLÁRNÝ
- NN KABEL
- VN KABEL
- KABEL VO
- NN KABEL - DPMB, BKOM-SSZ
- SDĚL. A OPT. KABELY
- SDĚL. A OPT. KABELY - CETIN
- SDĚL. KABELY NEZAMĚŘ. - CETIN
- NN KABEL - CETIN
- NN KABEL ZRUŠENÝ
- VN KABEL ZRUŠENÝ

SO 101

D

GENERÁLNÍ PROJEKTANT		Ing. Alžběta Kalábová Větrná 616/16b, 635 00 BRNO			
HLAVNÍ INŽENÝR PROJEKTU		Ing. Alžběta Kalábová			

ZODPOVĚDNÝ PROJEKTANT				Ing. Hana Zajíčková		Ing. Hana Zajíčková kožušany 145 783 75 Kožušany-Tážaly IČ: 17345227	
VYPRACOVAL				Ing. Hana Zajíčková			
KONTROLOVAL				Ing. Alžběta Kalábová			
OKRES:		BRNO - MĚSTO		KRAJ: JIHMORAVSKÝ			
KATASTRÁLNÍ ÚZEMÍ: VEVEŘÍ							
NÁZEV AKCE:						DATUM	SRPEN 2022
Revitalizace vnitrobloku Bayerova Botanická						FORMÁT	5x A4
						MĚŘÍTKO	1 : 250
						STUPEŇ	DUSP+PDPS
NÁZEV OBJEKTU:						Č. ZAKÁZKY	
SO 101 KOMUNIKACE, ZPEVNĚNÉ PLOCHY						ARCHIVNÍ Č.	
NÁZEV PŘÍLOHY:						Č. SOUPRAVY	Č. PŘÍLOHY
SITUACE							02