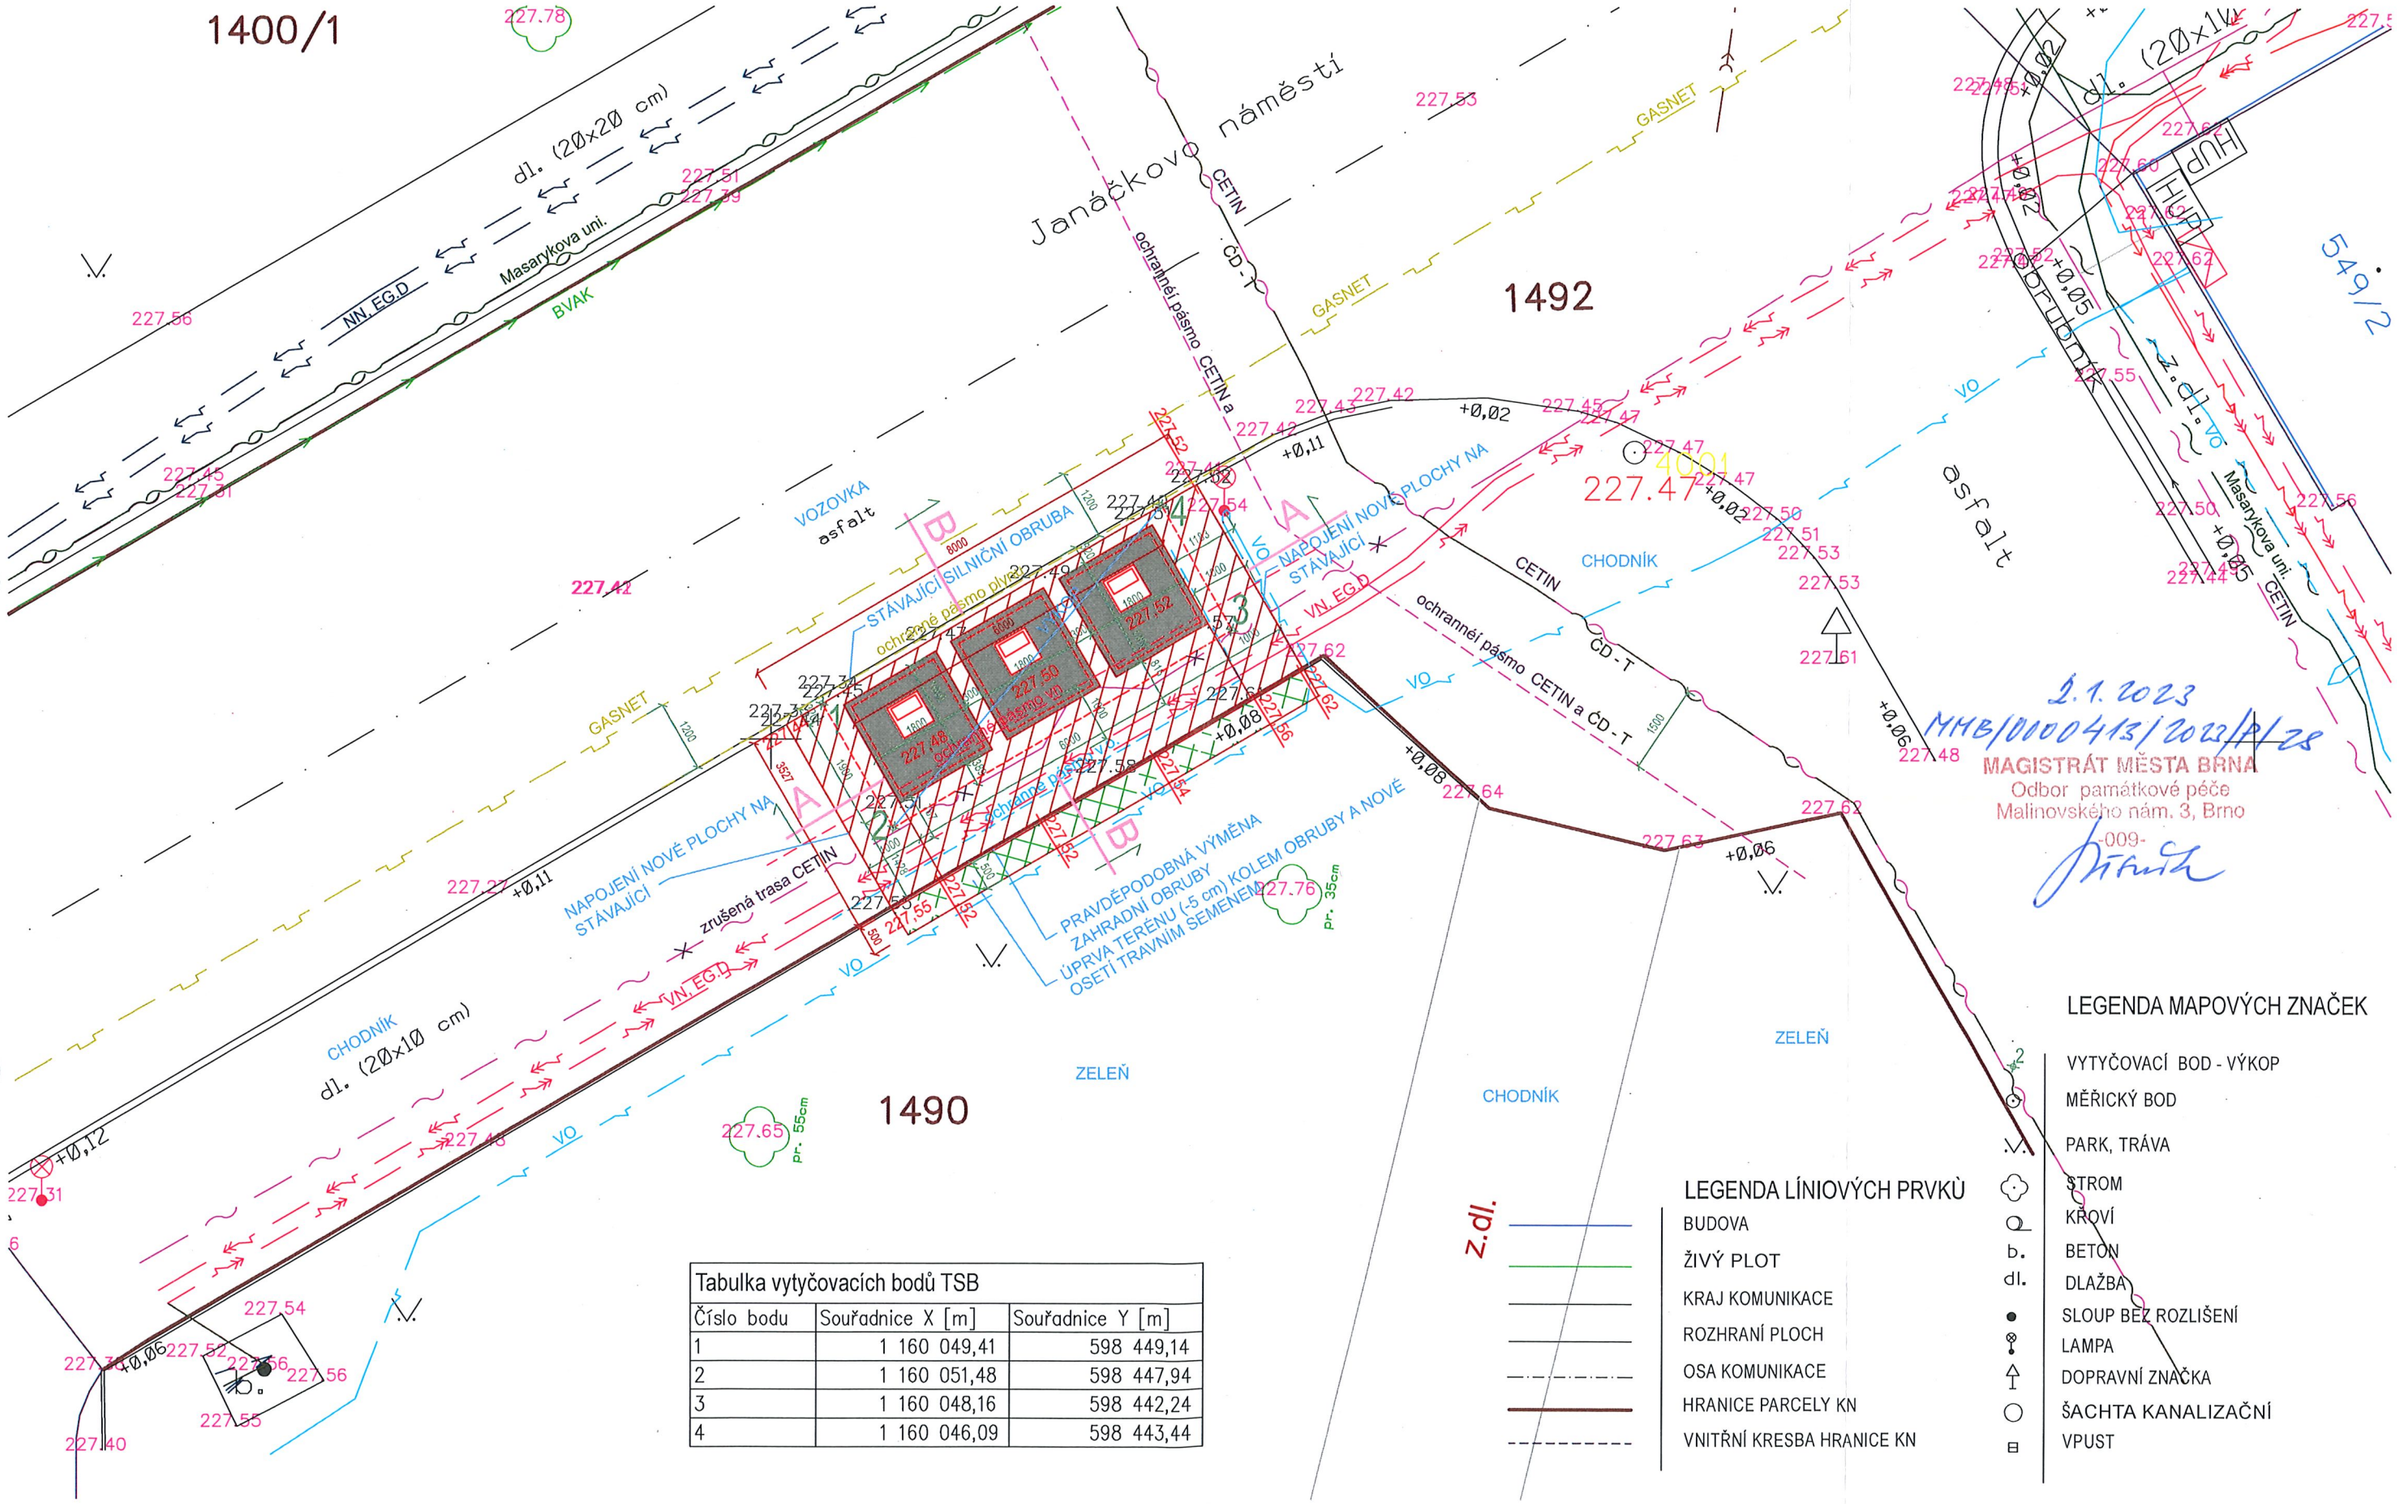

Tabulka vytyčovacích bodů TSB		
Číslo bodu	Souřadnice X [m]	Souřadnice Y [m]
1	1 160 049,41	598 449,14
2	1 160 051,48	598 447,94
3	1 160 048,16	598 442,24
4	1 160 046,09	598 443,44

LEGENDA MAPOVÝCH ZNAČEK

- VYTYČOVACÍ BOD - VÝKOP
- MĚŘICKÝ BOD
- PARK, TRÁVA
- STROM
- KROVÍ
- b. BETON
- dl. DLAŽBA
- SLOUP BEZ ROZLIŠENÍ
- LAMPA
- DOPRAVNÍ ZNAČKA
- ŠACHTA KANALIZAČNÍ
- VPUST

LEGENDA LÍNIOVÝCH PRVKŮ

- BUDOVA
- ŽIVÝ PLOT
- KRAJ KOMUNIKACE
- ROZHRANÍ PLOCH
- OSA KOMUNIKACE
- HRANICE PARCELY KN
- VNITŘNÍ KRESBA HRANICE KN

PODZEMNÍ KONTEJNERY NA TŘÍDĚNÝ ODPAD, BRNO - JANÁČKOVO nám.

SITUACE STAVBY

M 1:100

dne: 9.10.2022

zpracoval: Kazimír Horák