


VÝKRES: FRANCOUZSKÁ 28/20 – 3.NP – oprava bytové jednotky č. 19

PŮDORYS – bourací práce

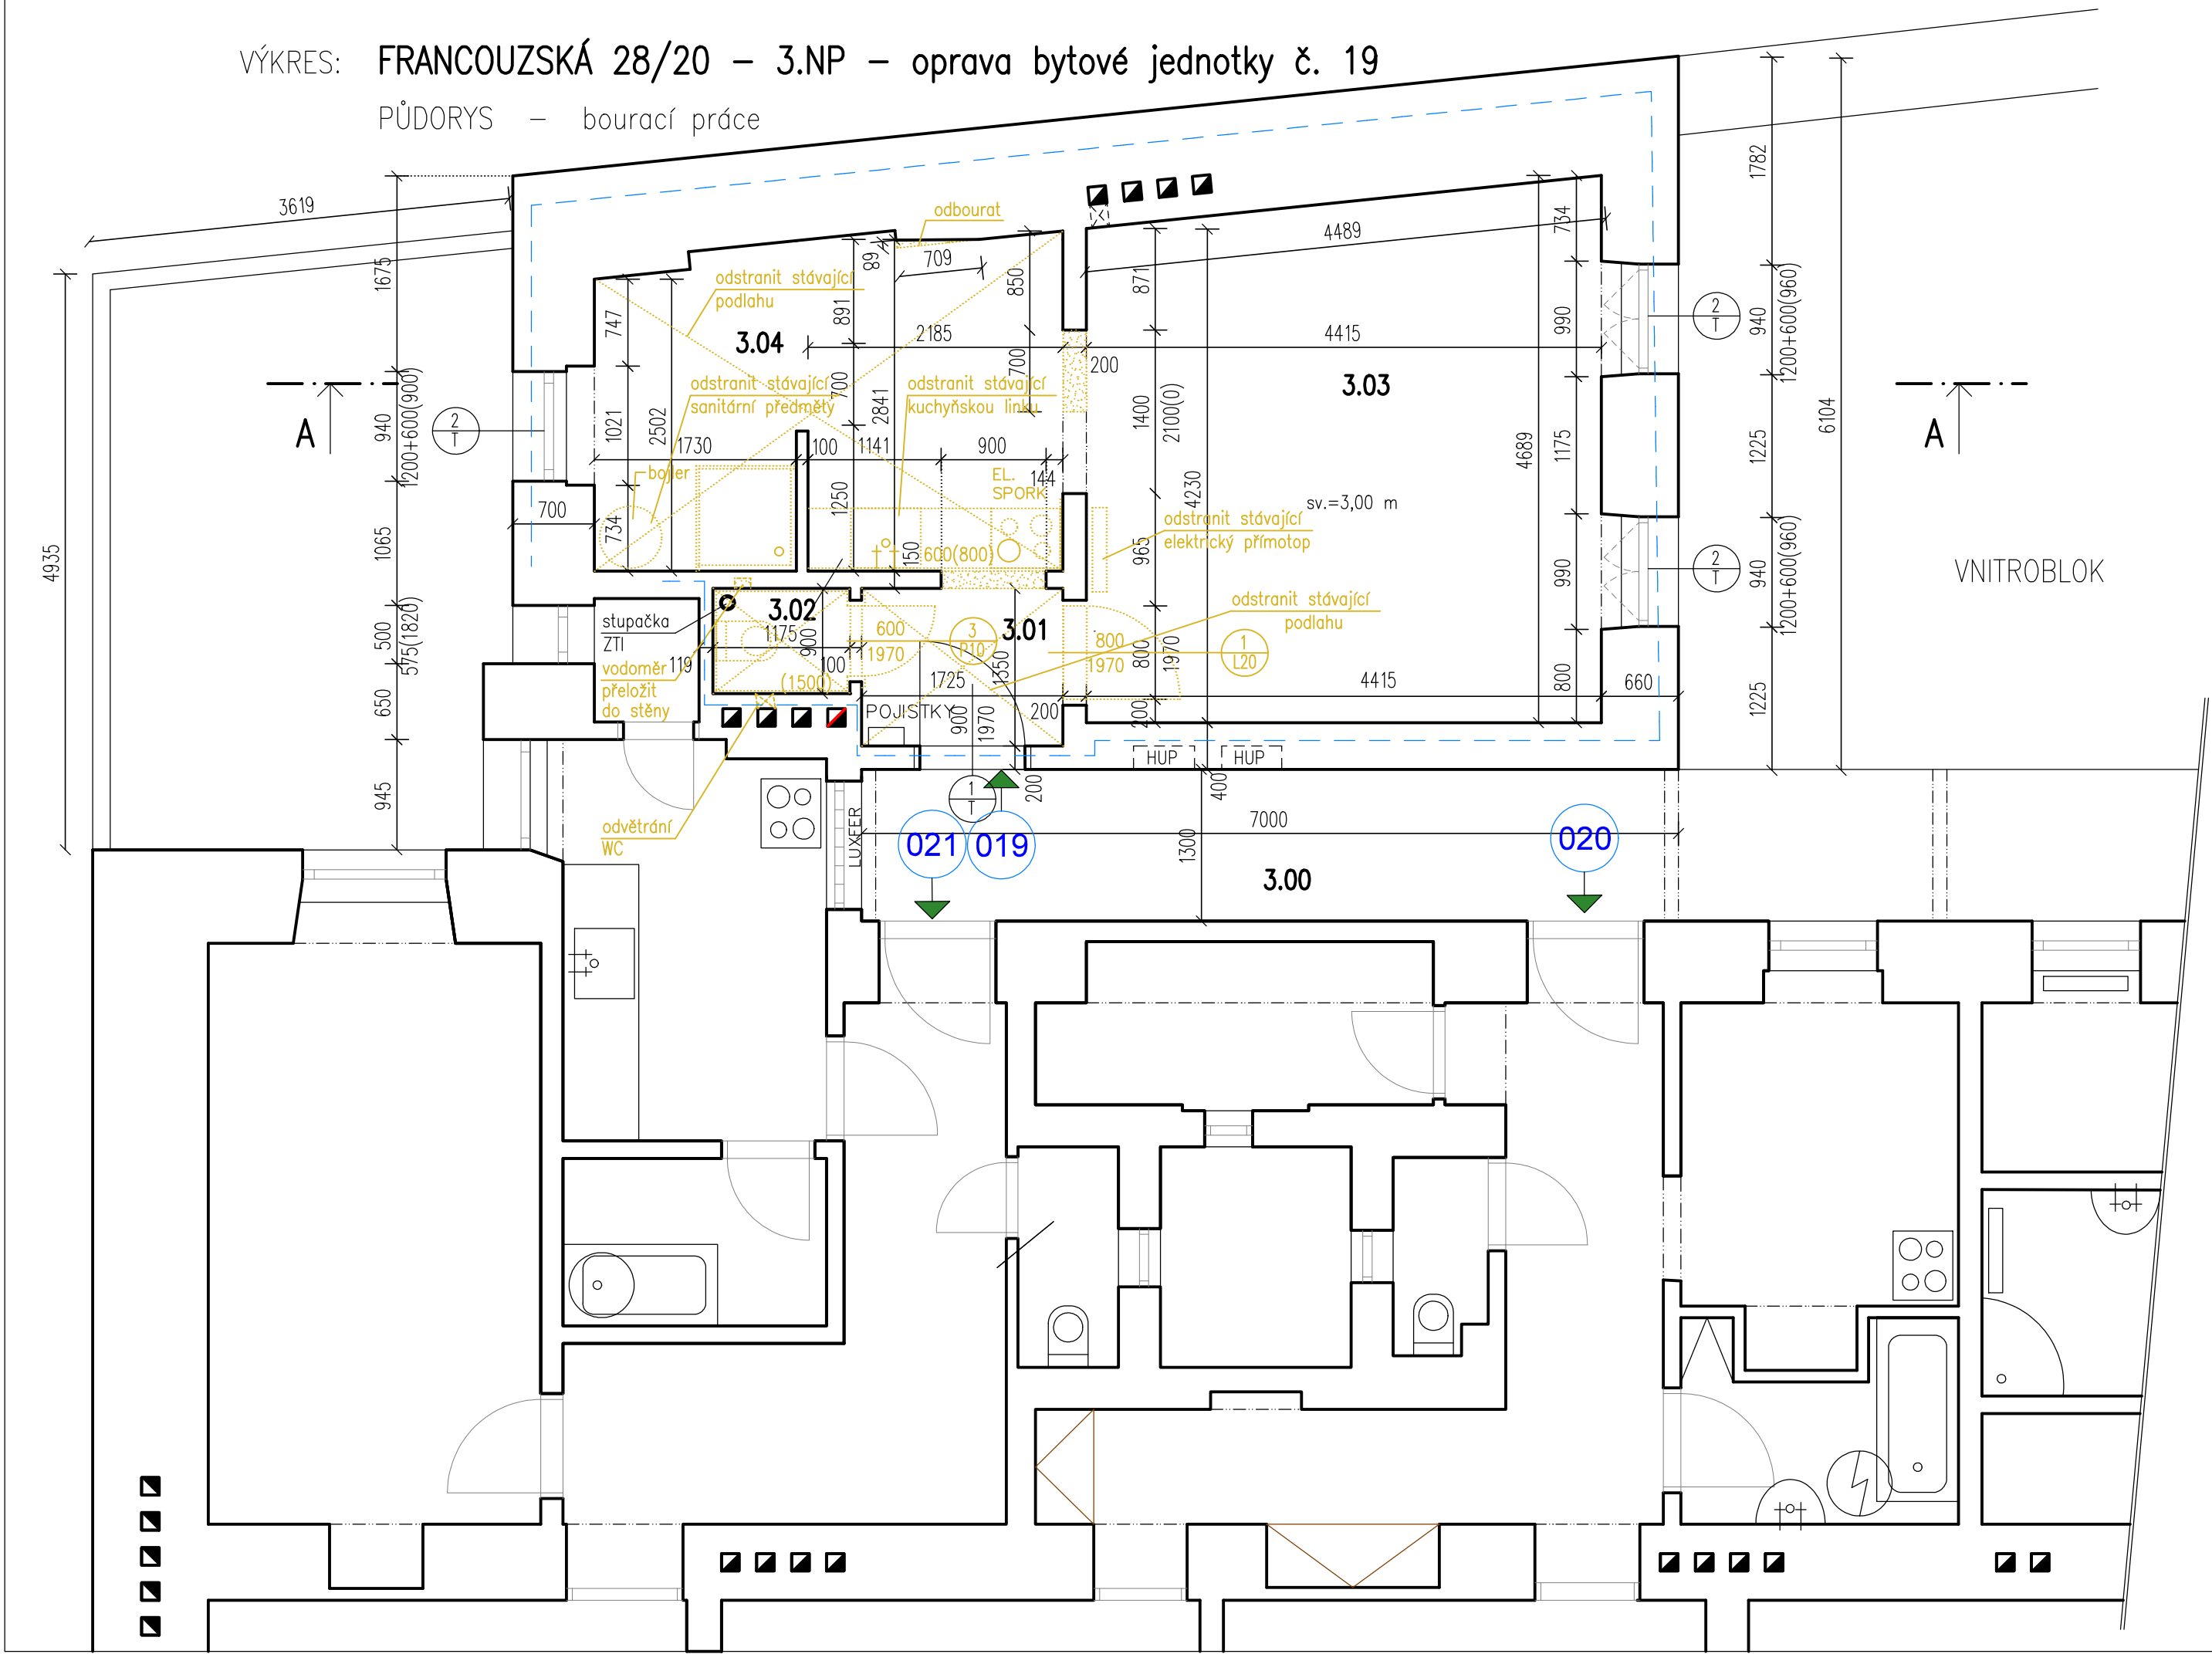

LEGENDA MÍSTNOSTÍ

OZN.	MÍSTNOST	PLOCHA (m ²)	DRUH PODLAHY	PODHLIED	S.V (m)	POZNÁMKA
3.00	CHODBA					
3.01	CHODBA	2,40	PODLAHA KRYTÁ PVC	omítka	3,000	
3.02	WC	1,00	KERAMICKÁ DLAŽBA	omítka	3,000	keramický obklad (2300)
3.03	LOŽNICE	20,00	DŘEVĚNÉ PARKETY	omítka	3,000	dřevěná lišta
3.04	KUCHYNĚ+KOUPELNA	11,40	PODLAHA KRYTÁ PVC	omítka	3,000	keram. obklad 600(800)

ZASTAVĚNÁ PLOCHA JEDNOTKY = 53,00 m2




UŽITNÁ PLOCHA JEDNOTKY = 34,80 m2

LEGENDA HMOT

	STÁVAJÍCÍ KONSTRUKCE
	HRANICE ŘEŠENÉHO BYTU
	BOURANÉ KONSTRUKCE

3.NP

±0,000 = stávající podlaha 1.NP domu

GENERÁLNÍ PROJEKTANT		ZODPOVĚDNÝ PROJEKTANT	VYPRACOVALA	ING. PAVEL MAGNUSEK LÉTAJÍCÍ – INŽENÝŘI ARCHITEKTONICKÝ A PROJEKČNÍ ATELIER KOUNICOVA 23, 602 00 B R N O e – mail : info@letajici-inzenyri.cz	
Ing. Pavel Magnusek		Ing. Pavel Magnusek	Ing. Jana Houzarová		
					
INVESTOR: STATUTÁRNÍ MĚSTO BRNO, MĚSTSKÁ ČÁST BRNO – STŘED DOMINIKÁNSKÁ 2, 601 69 BRNO					
AKCE: FRANCOUZSKÁ 28/20 – oprava jednotky č.19 FRANCOUZSKÁ 28/20, BRNO, par.č.217, k.ú. Zábřovice					
OBSAH:	PŮDORYS – BOURACÍ PRÁCE			DATUM	02/2023
				STUPEŇ	DPS
				FORMÁT	3 x A4
				MĚŘÍTKO:	ČÍSLO VÝKRESU:
				1: 50	D.1.1.4a