


VÝKRES: FRANCOUZSKÁ 28/20 – 3.NP – oprava bytové jednotky č. 19

PŮDORYS – návrh

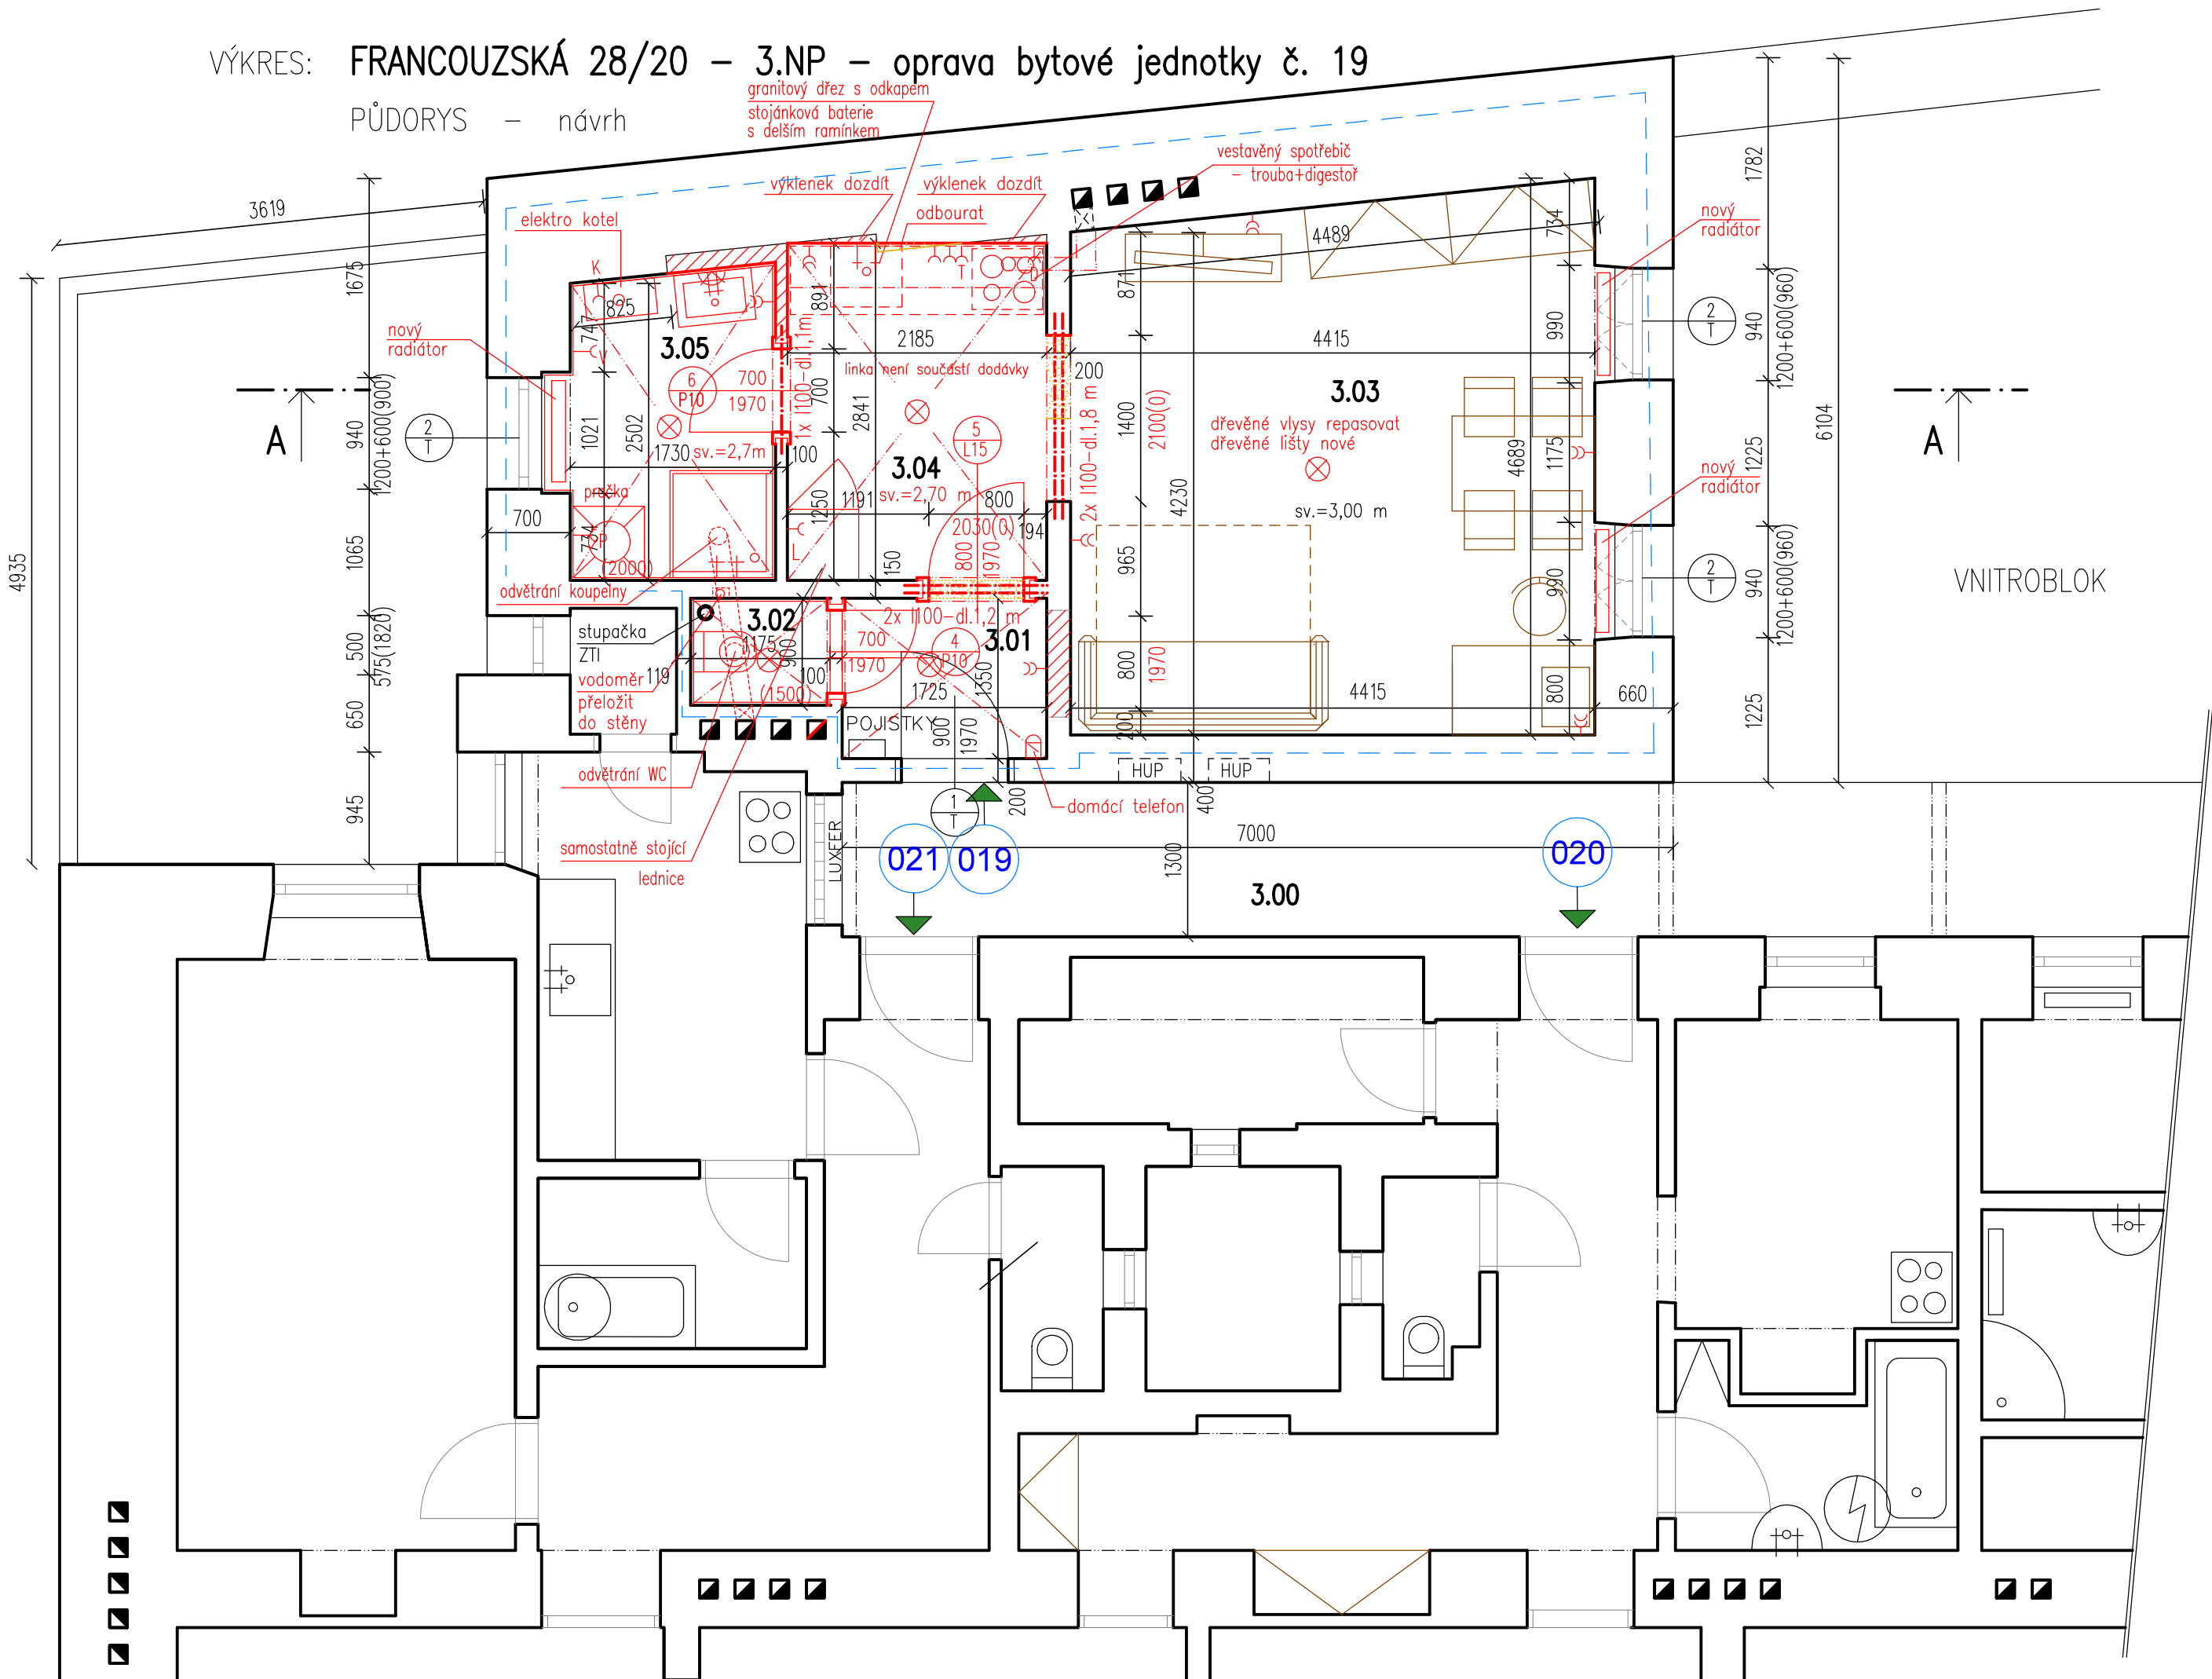

LEGENDA MÍSTNOSTÍ

OZN.	MÍSTNOST	PLOCHA (m²)	DRUH PODLAHY	PODHLÉD	S.V (m)	POZNÁMKA
3.00	CHODBA					
3.01	CHODBA	2,40	KERAMICKÁ DLAŽBA	SDK	2,700	
3.02	WC	1,00	KERAMICKÁ DLAŽBA	SDK	2,700	keramický obklad (1500)
3.03	LOŽNICE	20,00	DŘEVĚNÉ PARKETY – repasovat	omítka	3,000	dřevěné lišty – nové
3.04	KUCHYŇE	6,60	KERAMICKÁ DLAŽBA	SDK	2,700	bez obkladu
3.05	KOUPELNA	4,80	KERAMICKÁ DLAŽBA	SDK	2,700	keramický obklad (2000)

ZASTAVĚNÁ PLOCHA JEDNOTKY = 53,00 m2

UŽITNÁ PLOCHA JEDNOTKY = 34,80 m2

POZNÁMKY: KUCHYŇSKÁ LINKA NENÍ SOUČÁSTÍ DODÁVKY. JE ŘEŠENA POUZE PROJEKČNĚ.

VÝPIS PŘEKLADŮ:

- I100 dl. 1100 mm – 1 ks
- I100 dl. 1200 mm – 2 ks
- I100 dl. 1800 mm – 2 ks

LEGENDA HMOT

- STÁVAJÍCÍ KONSTRUKCE
- HRANICE ŘEŠENÉHO BYTU
- BOURANÉ KONSTRUKCE
- NOVÉ KONSTRUKCE – SDK

3.NP

±0,000 = stávající podlaha 1.NP domu

GENERÁLNÍ PROJEKTANT Ing. Pavel Magnusek	ZODPOVĚDNÝ PROJEKTANT Ing. Pavel Magnusek	VYPRACOVALA Ing. Jana Houzarová	ING. PAVEL MAGNUSEK LÉTAJÍCÍ – INŽENÝŘI ARCHITEKTONICKÝ A PROJEKČNÍ ATELIER KOUNICOVA 23, 602 00 BRNO e – mail : info@letajici-inzenyri.cz
INVESTOR: STATUTÁRNÍ MĚSTO BRNO, MĚSTSKÁ ČÁST BRNO – STŘED DOMINIKÁNSKÁ 2, 601 69 BRNO	AKCE: FRANCOUZSKÁ 28/20 – oprava jednotky č.19 FRANCOUZSKÁ 28/20, BRNO, par.č.217, k.ú. Zábřovice	OBSAH: PŮDORYS – NÁVRH ÚPRAV	
			DATUM 02/2023
			STUPEŇ DPS
			FORMÁT 3 x A4
			MĚŘÍTKO: ČÍSLO VÝKRESU: 1: 50 D.1.1.4