


VÝKRES: LIDICKÁ 1871/32 – 3.NP – oprava bytové jednotky č. 3
PŮDORYS – návrh

SOUSEDNÍ OBJEKT
LIDICKÁ 34

LEGENDA HMOT

- STÁVAJÍCÍ KONSTRUKCE
- HRANICE ŘEŠENÉHO BYTU

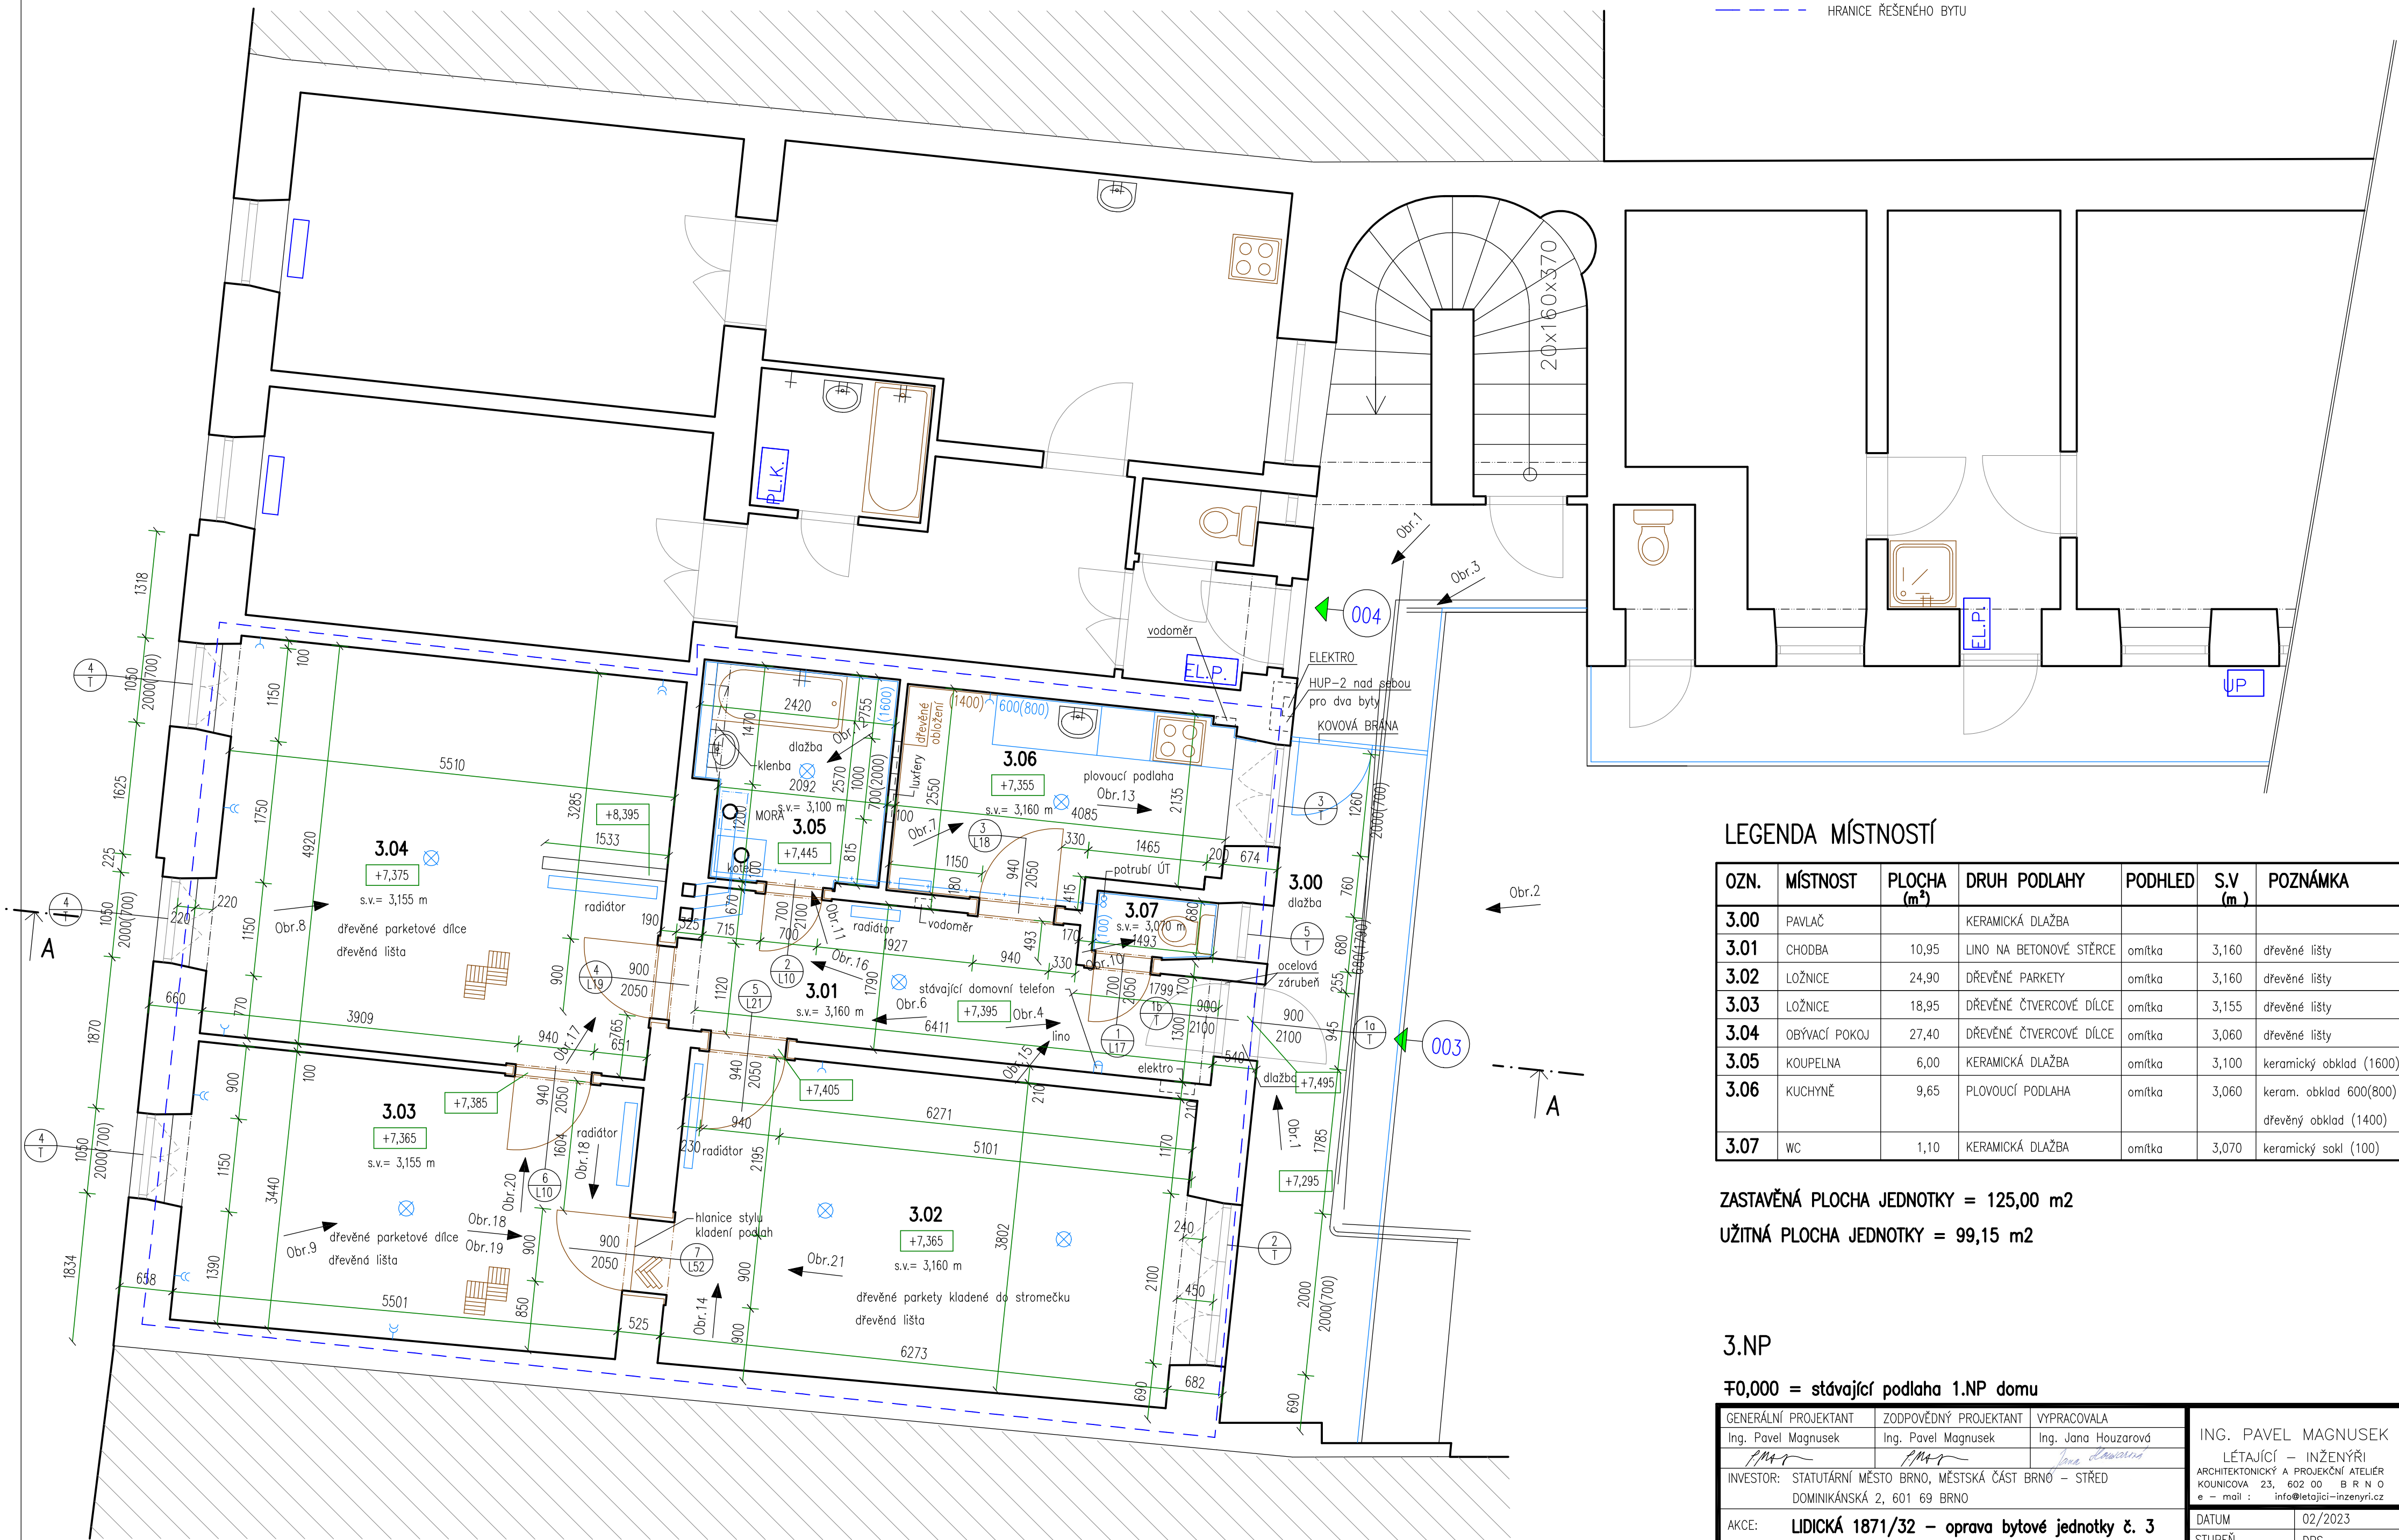

LEGENDA MÍSTNOSTÍ

| OZN. | MÍSTNOST | PLOCHA (m²) | DRUH PODLAHY | PODHLIED | S.V (m) | POZNÁMKA |
|------|---------------|-------------|-------------------------|----------|---------|-------------------------------------------------|
| 3.00 | PAVLAČ | | KERAMICKÁ DLAŽBA | | | |
| 3.01 | CHODBA | 10,95 | LINO NA BETONOVÉ STĚRCE | omítka | 3,160 | dřevěné lišty |
| 3.02 | LOŽNICE | 24,90 | DŘEVĚNÉ PARKETY | omítka | 3,160 | dřevěné lišty |
| 3.03 | LOŽNICE | 18,95 | DŘEVĚNÉ ČTVERCOVÉ DÍLCE | omítka | 3,155 | dřevěné lišty |
| 3.04 | OBÝVACÍ POKOJ | 27,40 | DŘEVĚNÉ ČTVERCOVÉ DÍLCE | omítka | 3,060 | dřevěné lišty |
| 3.05 | KOUPELNA | 6,00 | KERAMICKÁ DLAŽBA | omítka | 3,100 | keramický obklad (1600) |
| 3.06 | KUCHYNĚ | 9,65 | PLOVOUCÍ PODLAHA | omítka | 3,060 | keram. obklad 600(800) dřevěný obklad (1400) |
| 3.07 | WC | 1,10 | KERAMICKÁ DLAŽBA | omítka | 3,070 | keramický sokl (100) |

ZASTAVĚNÁ PLOCHA JEDNOTKY = 125,00 m2

UŽITNÁ PLOCHA JEDNOTKY = 99,15 m2

3.NP

±0,000 = stávající podlaha 1.NP domu

| | | | |
|----------------------------------------------------------------------------------------------|---|------------------------------------|---|
| GENERÁLNÍ PROJEKTANT Ing. Pavel Magnusek | ZODPOVĚDNÝ PROJEKTANT Ing. Pavel Magnusek | VYPRACOVALA Ing. Jana Houzarová | ING. PAVEL MAGNUSEK LÉTAJÍCÍ – INŽENÝŘI ARCHITEKTONICKÝ A PROJEKČNÍ ATELIER KOUNICOVA 23, 602 00 BRNO e – mail : info@letajici-inzenyri.cz |
| INVESTOR: STATUTÁRNÍ MĚSTO BRNO, MĚSTSKÁ ČÁST BRNO – STŘED DOMINIKÁNSKÁ 2, 601 69 BRNO | AKCE: LIDICKÁ 1871/32 – oprava bytové jednotky č. 3 LIDICKÁ 1871/32, 602 00 BRNO, par.č.3684, k.ú. Černá Pole | OBSAH: PŮDORYS – ZAMĚŘENÍ | |
| DATUM 02/2023 | | | STUPEŇ DPS |
| FORMÁT 5 x A4 | | | MĚŘÍTKO: ČÍSLO VÝKRESU: 1: 50 D.1.1.2 |

SOUSEDNÍ OBJEKT
LIDICKÁ 30