


VÝKRES: SMETANOVA 631/30 – 3.NP
oprava bytové jednotky č. 6
PŮDORYS – bourací práce

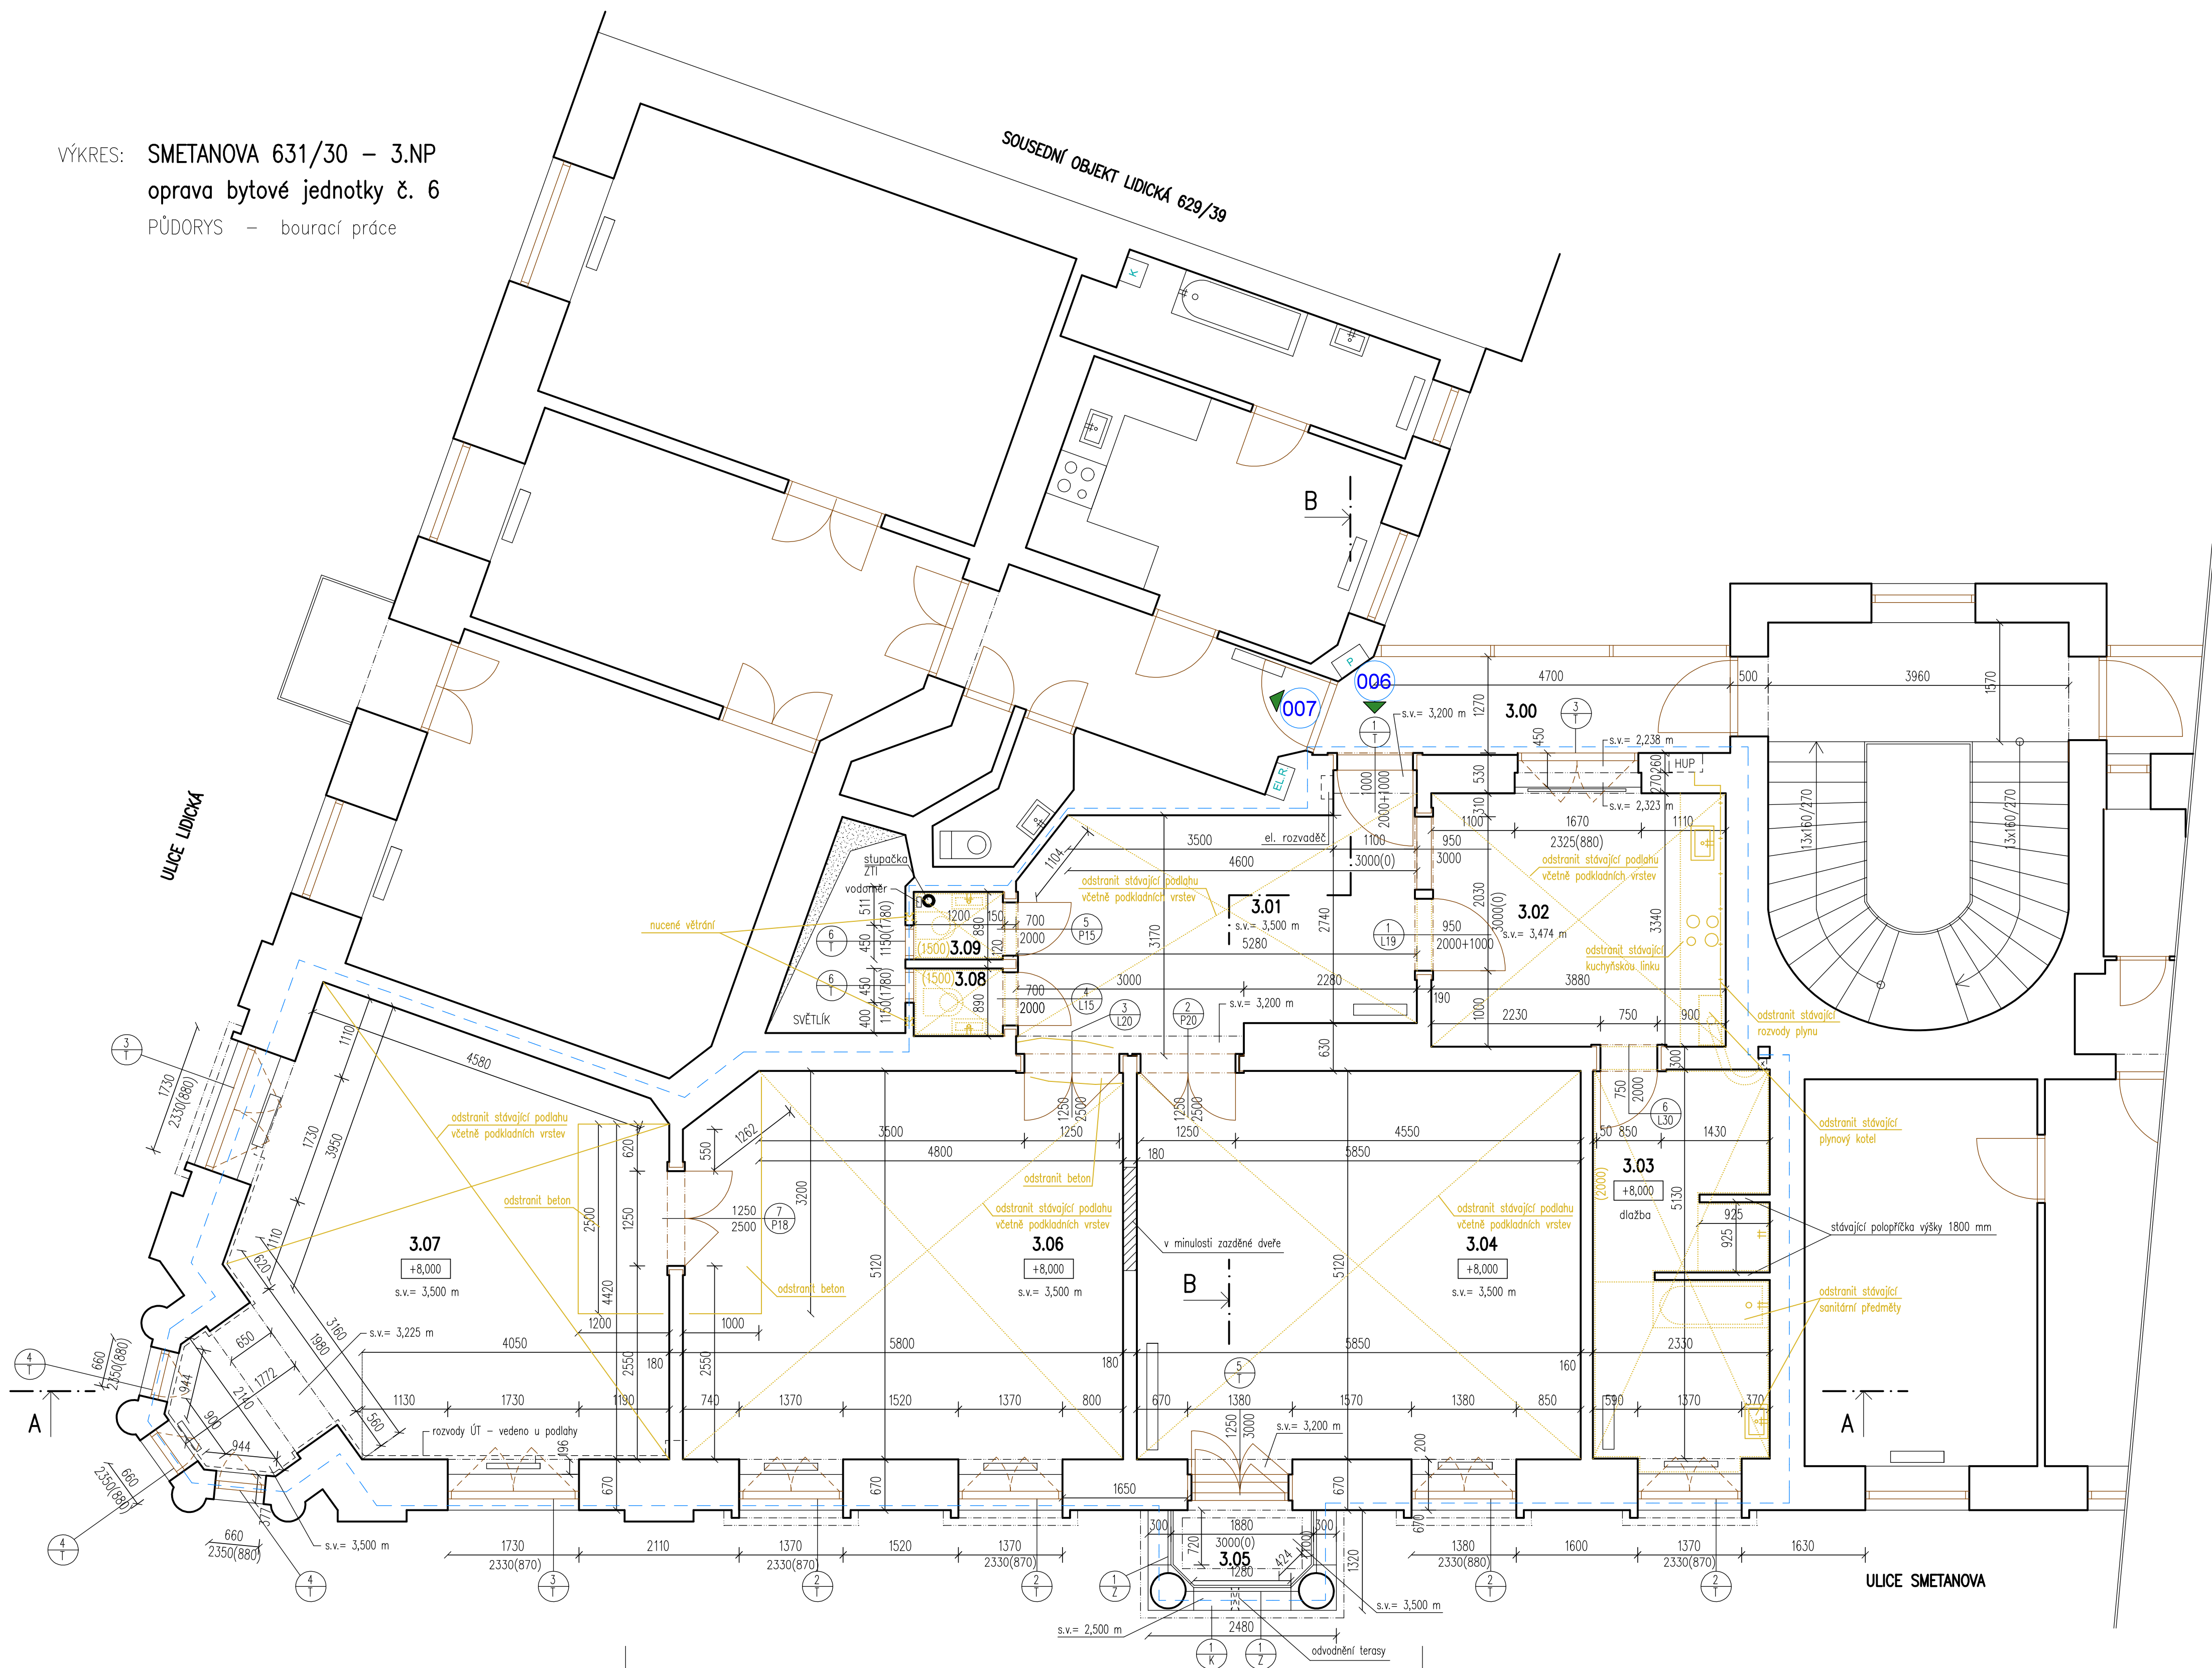

LEGENDA MÍSTNOSTÍ

OZN.	MÍSTNOST	PLOCHA (m ²)	DRUH PODLAHY	PODHLÉD	S.V (m.)	POZNÁMKA
3.00	CHODBA	6,65	KERAMICKÁ DLAŽBA	omítka	3,500	
3.01	CHODBA	16,15	DŘEVĚNÉ PARKETY+PVC	omítka	3,500	
3.02	KUCHYNĚ	13,10	DŘEVĚNÉ PARKETY+PVC	omítka	3,474	
3.03	KOUPELNA	12,00	KERAMICKÁ DLAŽBA	omítka	3,500	keramický obklad (2000)
3.04	LOŽNICE	30,40	DŘEVĚNÉ PARKETY+KOBEREK	omítka	3,500	kobercová lišta
3.05	BALKÓN	2,00	KERAMICKÁ DLAŽBA	omítka	3,500	keramický sokl (100)
3.06	OBÝVACÍ POKOJ	29,80	DŘEVĚNÉ PARKETY+KOBEREK	omítka	3,500	kobercová lišta
3.07	LOŽNICE	32,35	DŘEVĚNÉ PARKETY+KOBEREK	omítka	3,500	kobercová lišta
3.08	WC	1,10	KERAMICKÁ DLAŽBA	omítka	3,070	keramický obklad (1500)
3.09	WC	1,10	KERAMICKÁ DLAŽBA	omítka	3,070	keramický obklad (1500)

ZASTAVĚNÁ PLOCHA JEDNOTKY = 175,00 m²

UŽITNÁ PLOCHA JEDNOTKY = 144,65 m²

LEGENDA HMOT

	STÁVAJÍCÍ KONSTRUKCE
	HRANICE ŘEŠENÉHO BYTU
	BOURANÉ KONSTRUKCE

3.NP

±0,000 = stávající podlaha 1.NP domu

GENERÁLNÍ PROJEKTANT Ing. Pavel Magnusek	ZODPOVĚDNÝ PROJEKTANT Ing. Pavel Magnusek	VYPRACOVALA Ing. Jana Houzarová	ING. PAVEL MAGNUSEK LÉTAJÍCÍ – INŽENÝŘI
INVESTOR: STATUTÁRNÍ MĚSTO BRNO, MĚSTSKÁ ČÁST BRNO – STŘED DOMINIKÁNSKÁ 2, 601 69 BRNO			ARCHITEKTONICKÝ A PROJEKČNÍ ATELIER KOUNICOVA 23, 602 00 BRNO e – mail : info@létající-inženýři.cz
AKCE: SMETANOVA 631/30 – oprava bytové jednotky č. 6 SMETANOVA 631/30, BRNO – VEVEŘÍ, par.č.1213, k.ú. Veverí			DATUM: 02/2023 STUPEŇ: DPS FORMÁT: 5 x A4
OBSAH: PŮDORYS – BOURACÍ PRÁCE			MĚŘÍTKO: ČÍSLO VÝKRESU: 1: 50 D.1.1.5a