


VÝKRES: SMETANOVA 631/30 – 3.NP  
oprava bytové jednotky č. 6  
PŮDORYS – zaměření

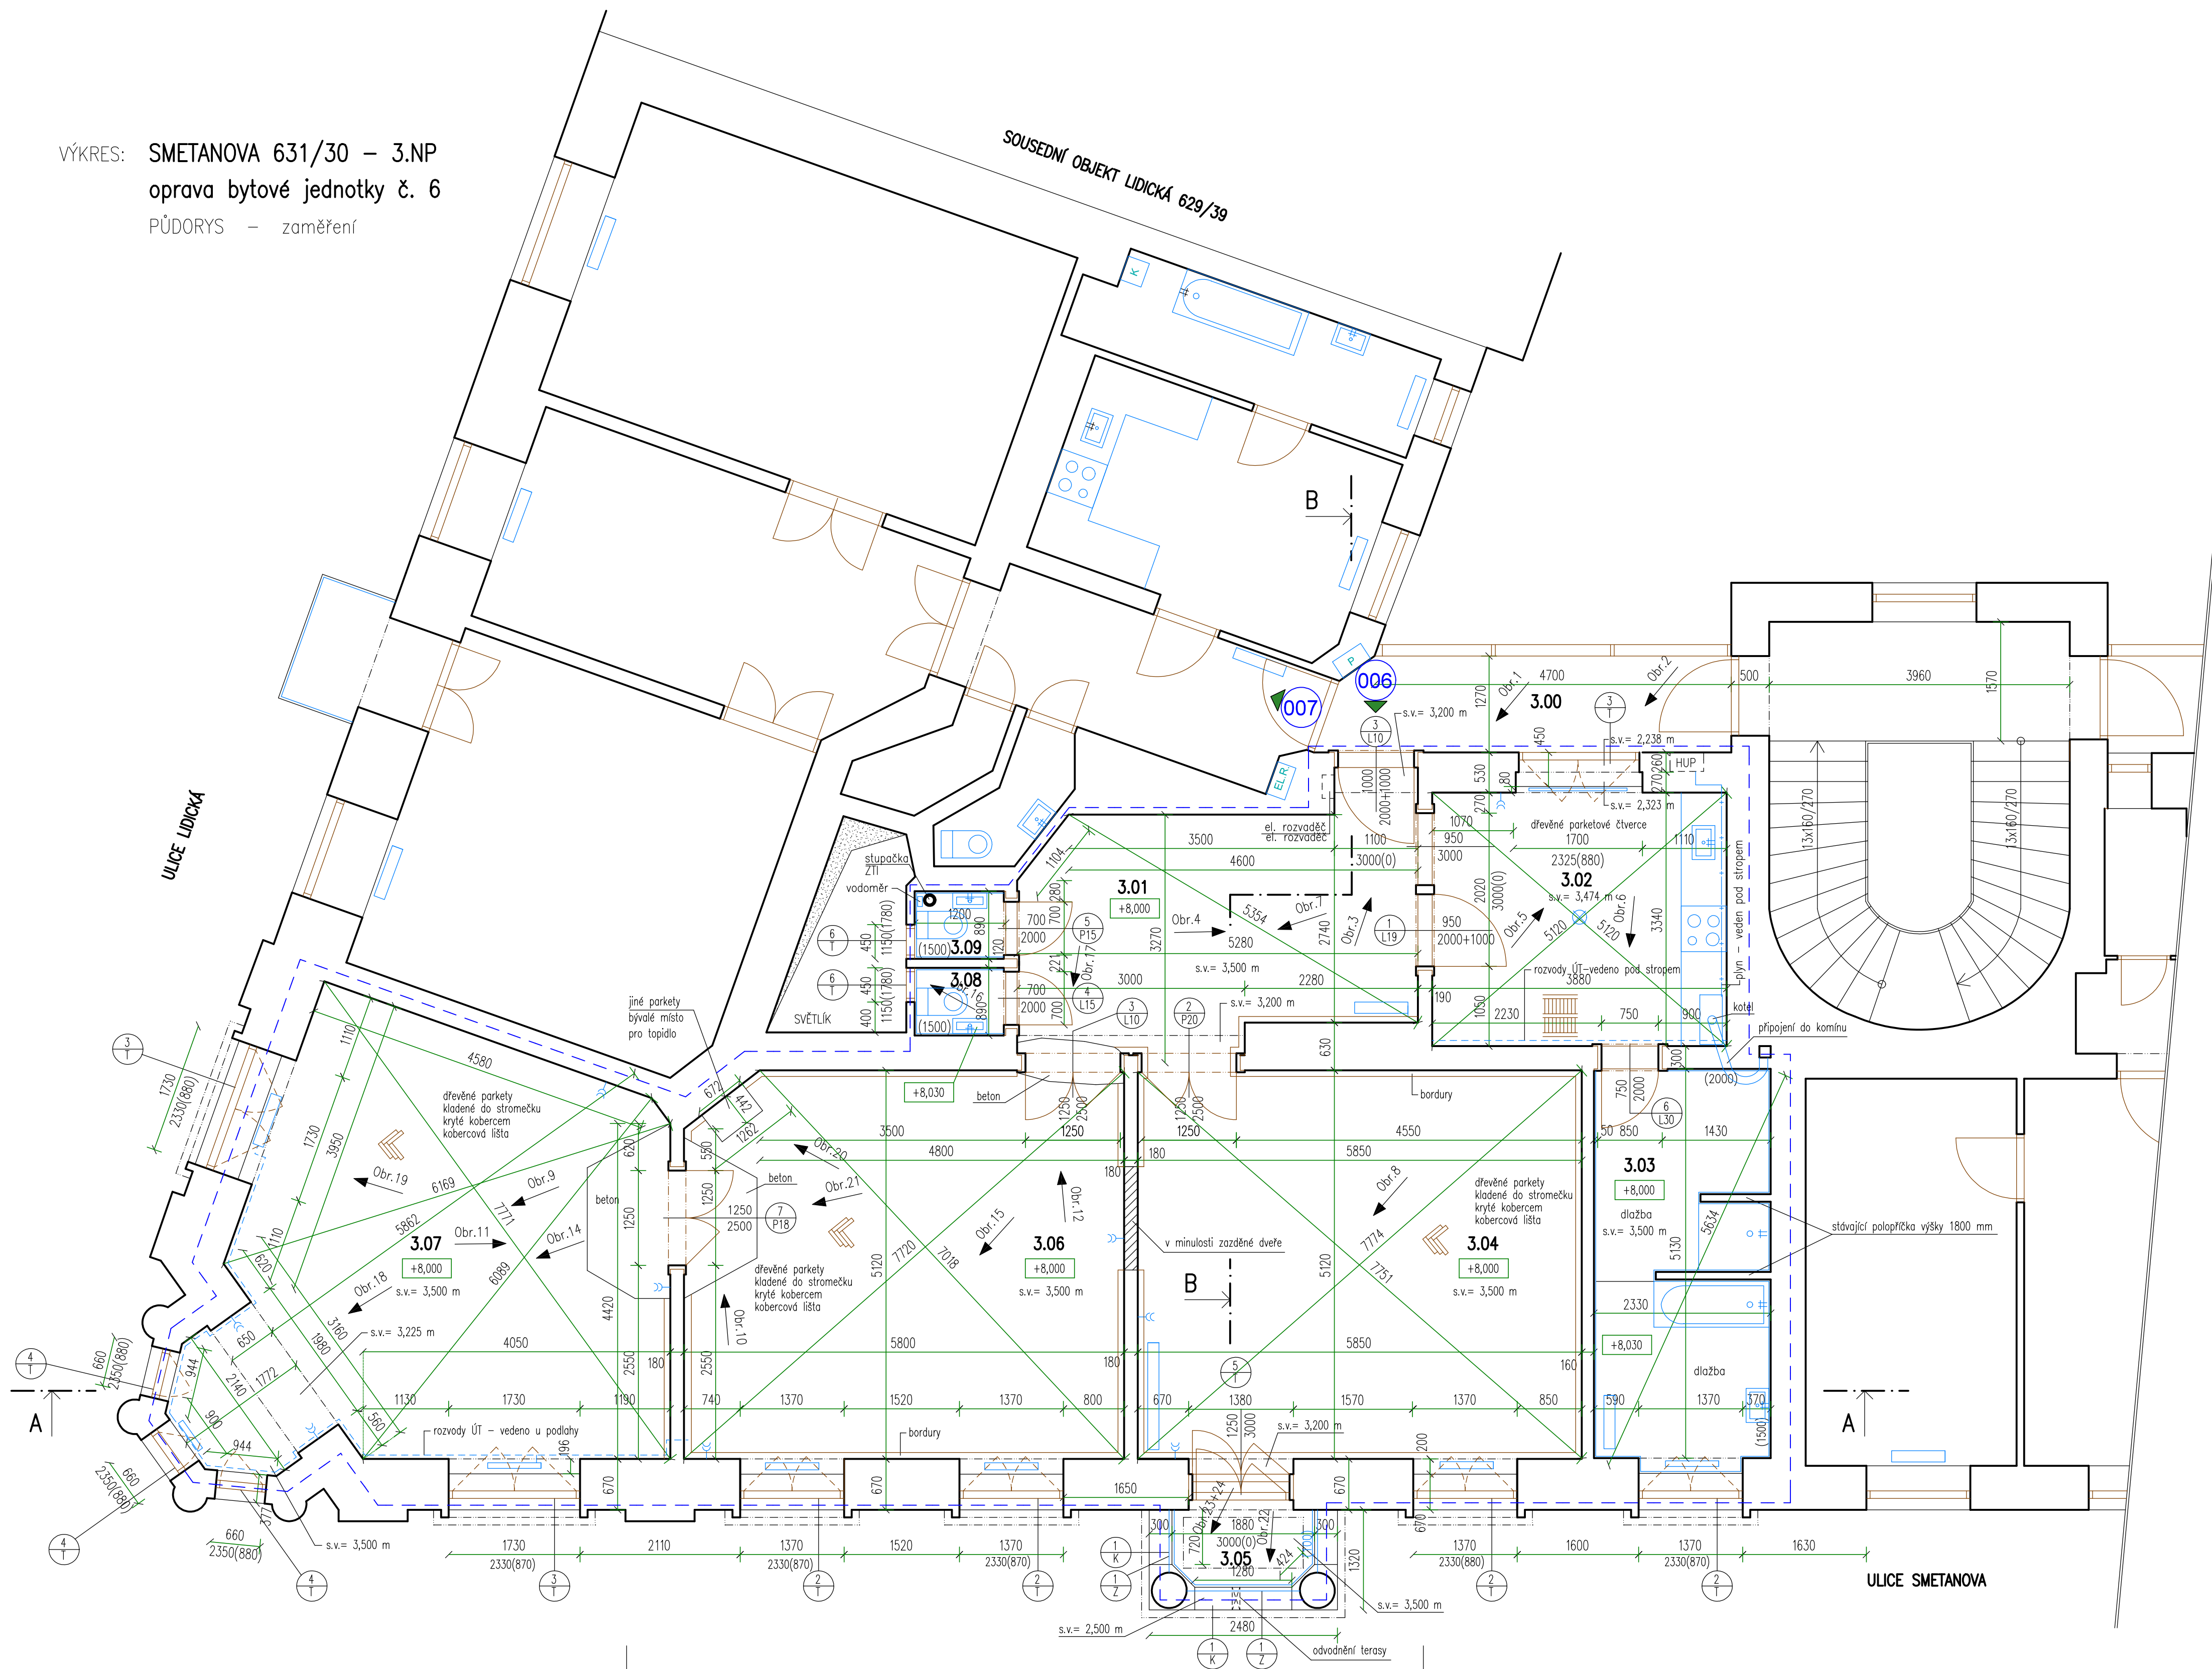

#### LEGENDA MÍSTNOSTÍ

OZN.	MÍSTNOST	PLOCHA (m <sup>2</sup> )	DRUH PODLAHY	PODHLLED	S.V (m.)	POZNÁMKA
3.00	CHODBA	6,65	KERAMICKÁ DLAŽBA	omítka		
3.01	CHODBA	16,15	DŘEVĚNÉ PARKETY+PVC	omítka	3,500	
3.02	KUCHYNĚ	13,10	DŘEVĚNÉ PARKETY+PVC	omítka	3,474	
3.03	KOUPELNA	12,00	KERAMICKÁ DLAŽBA	omítka	3,500	keramický obklad (2000)
3.04	LOŽNICE	30,40	DŘEVĚNÉ PARKETY+KOBEREK	omítka	3,500	kobercová lišta
3.05	BALKÓN	2,00	KERAMICKÁ DLAŽBA	omítka	3,500	keramický sokl (100)
3.06	OBÝVACÍ POKOJ	29,80	DŘEVĚNÉ PARKETY+KOBEREK	omítka	3,500	kobercová lišta
3.07	LOŽNICE	32,35	DŘEVĚNÉ PARKETY+KOBEREK	omítka	3,500	kobercová lišta
3.08	WC	1,10	KERAMICKÁ DLAŽBA	omítka	3,070	keramický obklad (1500)
3.09	WC	1,10	KERAMICKÁ DLAŽBA	omítka	3,070	keramický obklad (1500)

ZASTAVĚNÁ PLOCHA JEDNOTKY = 175,00 m<sup>2</sup>

UŽITNÁ PLOCHA JEDNOTKY = 144,65 m<sup>2</sup>

#### LEGENDA HMOT

- STÁVAJÍCÍ KONSTRUKCE
- - - HRANICE ŘEŠENÉHO BYTU

#### 3.NP

±0,000 = stávající podlaha 1.NP domu

GENERÁLNÍ PROJEKTANT Ing. Pavel Magnusek	ZODPOVĚDNÝ PROJEKTANT Ing. Pavel Magnusek	VYPRACOVALA Ing. Jana Houzarová	ING. PAVEL MAGNUSEK LÉTAJÍCÍ – INŽENÝŘI ARCHITEKTONICKÝ A PROJEKČNÍ ATELIER KOUNKOVÁ 23, 602 00 BRNO e – mail : info@létající-inženýři.cz
INVESTOR: STATUTÁRNÍ MĚSTO BRNO, MĚSTSKÁ ČÁST BRNO – STŘED DOMINIKÁNSKÁ 2, 601 69 BRNO	AKCE: SMETANOVA 631/30 – oprava bytové jednotky č. 6 SMETANOVA 631/30, BRNO–VEVEŘÍ, par.č.1213, k.ú. Veverí	DATUM 02/2023	STUPEŇ DPS
OBSAH: PŮDORYS – ZAMĚŘENÍ		FORMÁT 5 x A4	ČÍSLO VÝKRESU: D.1.1.2