


VÝKRES: SMETANOVA 631/30 – 3.NP  
oprava bytové jednotky č. 6  
PŮDORYS – návrh

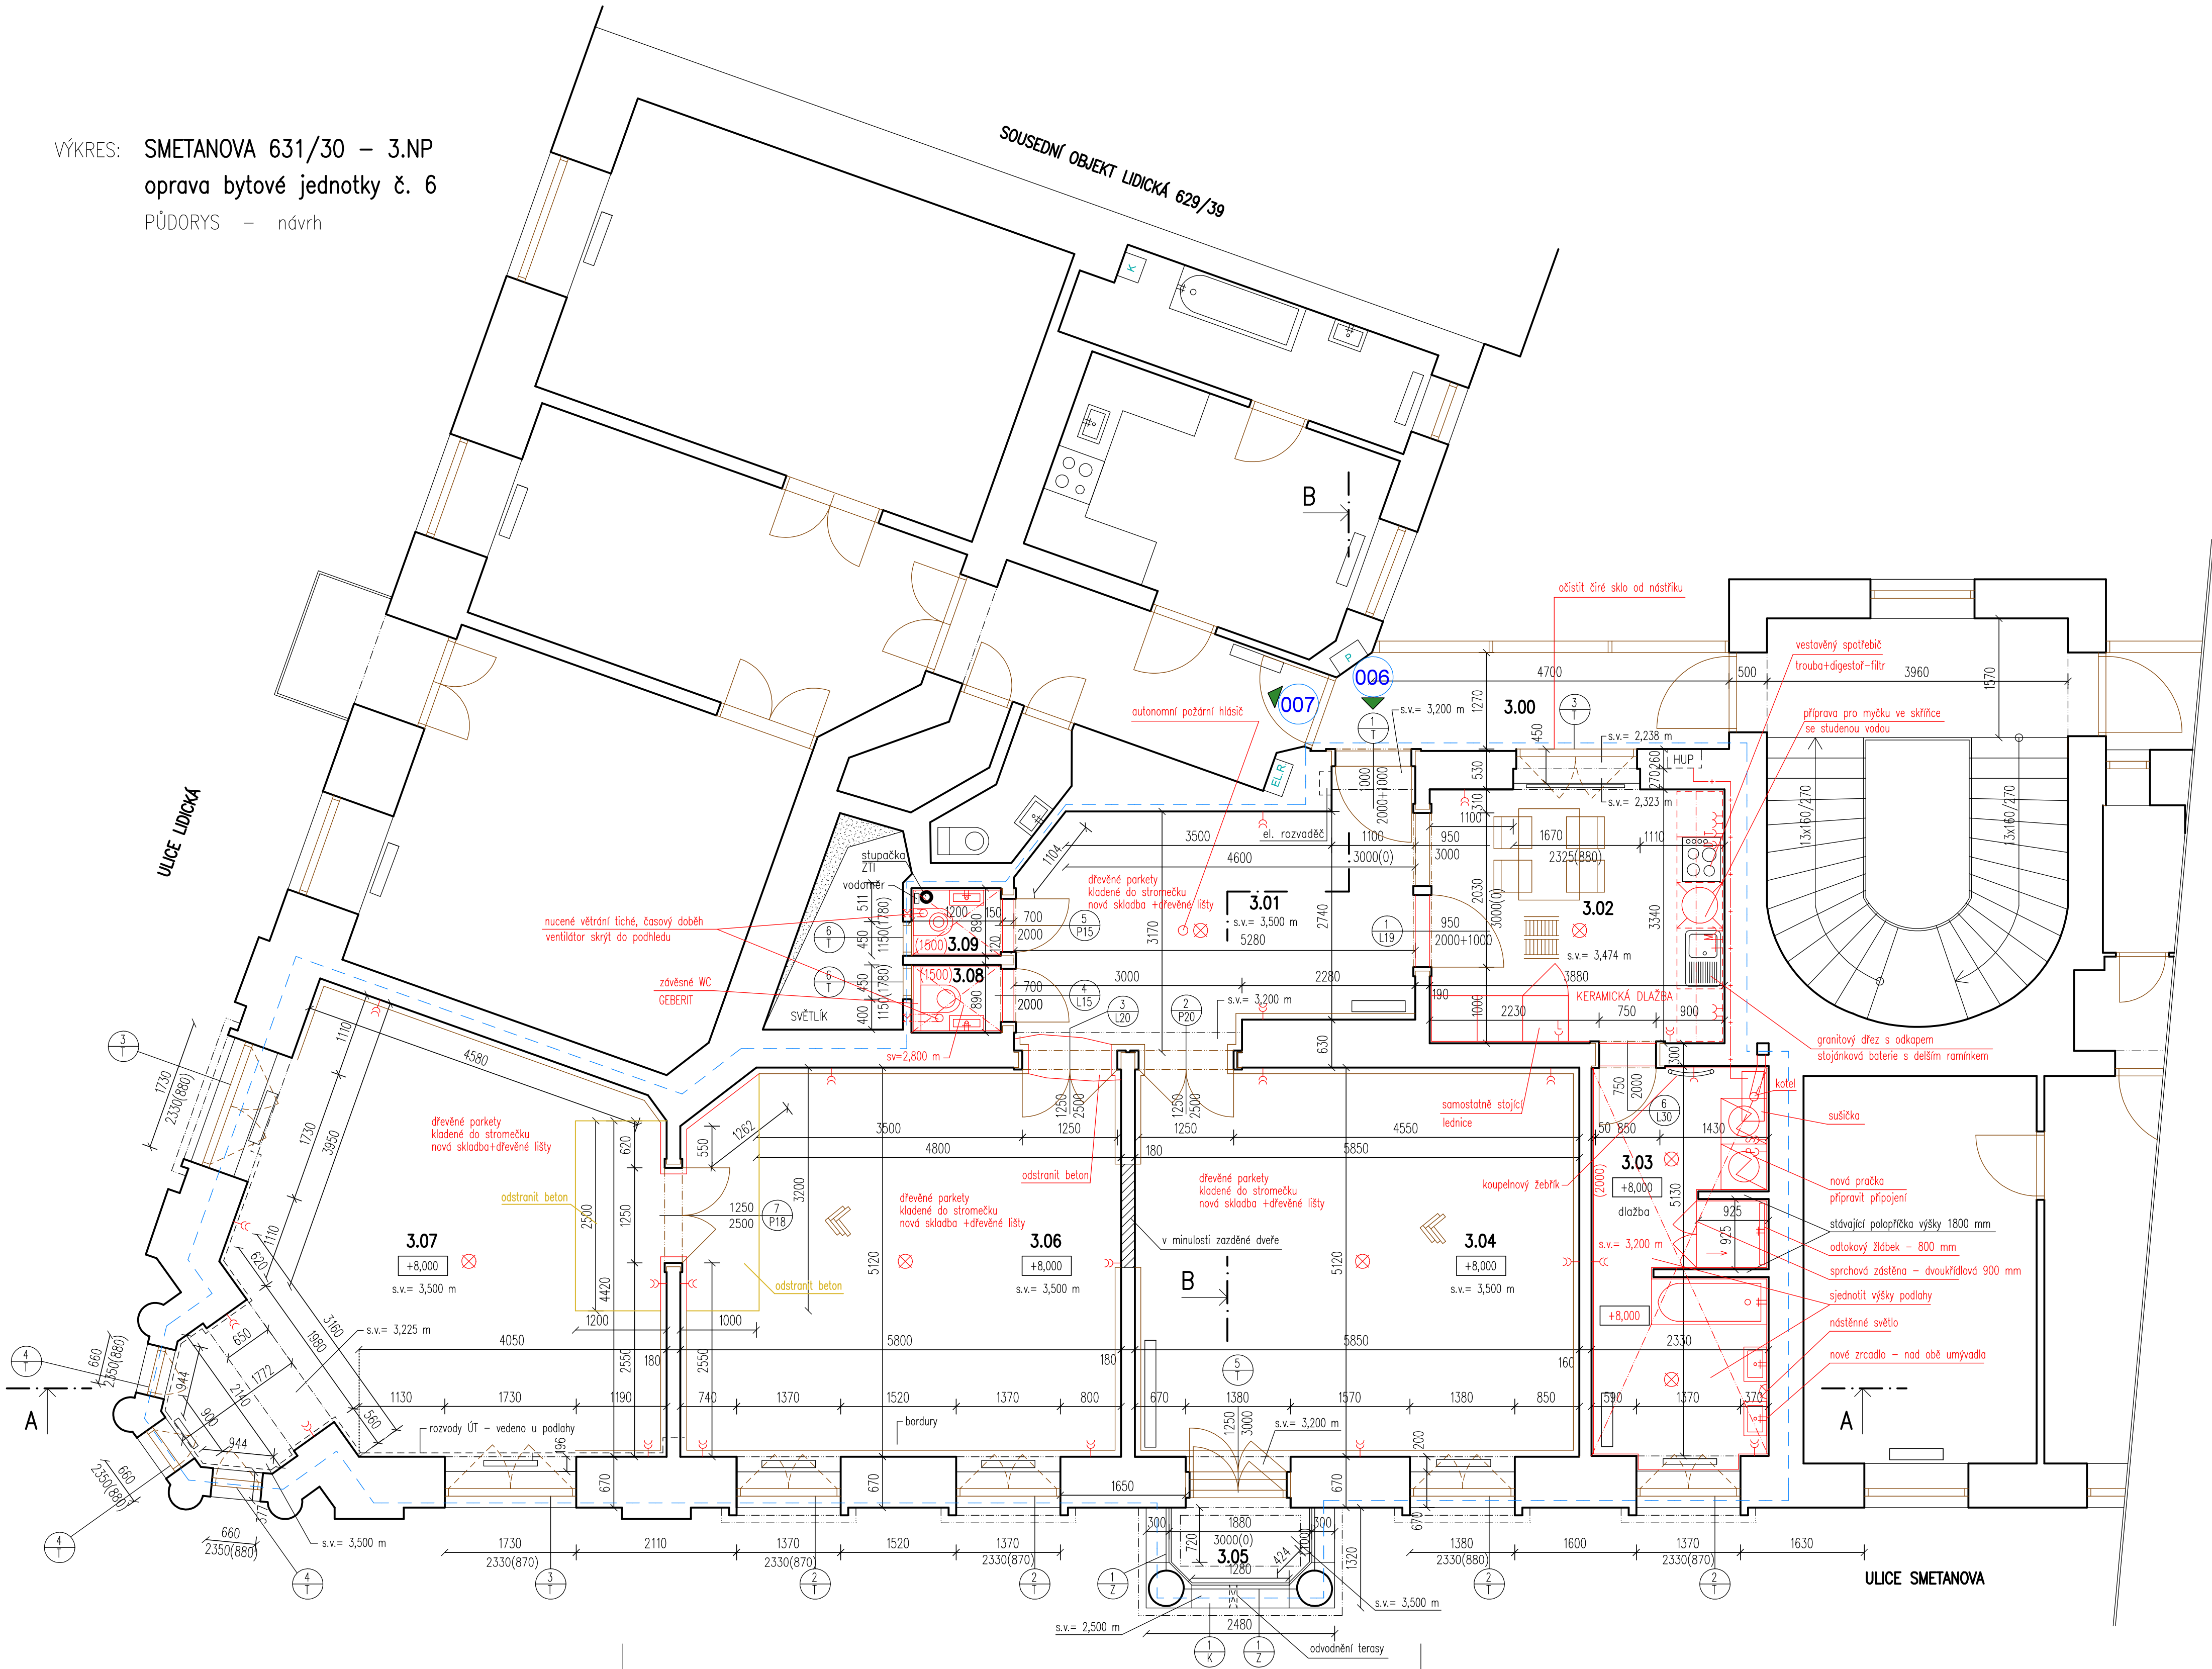

LEGENDA MÍSTNOSTÍ

OZN.	MÍSTNOST	PLOCHA (m <sup>2</sup> )	DRUH PODLAHY	PODHLAD	S.V. (m)	POZNÁMKA
3.00	CHODBA	6,65	KERAMICKÁ DLAŽBA		3,500	dřevěná lišta – nová
3.01	CHODBA	16,50	DŘEVĚNÉ PARKETY – nové	omítka	3,500	dřevěná lišta – nová
3.02	KUCHYNĚ	12,30	DŘEVĚNÉ PARKETY – nové	omítka	3,500	dřevěná lišta – nová
3.03	KOUPELNA	12,00	KERAMICKÁ DLAŽBA	SDK	3,200	bez obkladu
3.04	LOŽNICE	30,40	DŘEVĚNÉ PARKETY – nové	omítka	3,500	dřevěná lišta – nová
3.05	BALKÓN	2,00	KERAMICKÁ DLAŽBA	omítka	3,500	keramický sokl (100)
3.06	OBÝVACÍ POKOJ	29,80	DŘEVĚNÉ PARKETY – nové	omítka	3,500	dřevěná lišta – nová
3.07	LOŽNICE	32,35	DŘEVĚNÉ PARKETY – nové	omítka	3,500	dřevěná lišta
3.08	WC	1,10	KERAMICKÁ DLAŽBA	SDK	2,800	keramický obklad (1500)
3.09	WC	1,10	KERAMICKÁ DLAŽBA	SDK	2,800	keramický obklad (1500)

ZASTAVĚNÁ PLOCHA JEDNOTKY = 175,00 m<sup>2</sup>

UŽITNÁ PLOCHA JEDNOTKY = 144,65 m<sup>2</sup>

LEGENDA HMOT

	STÁVAJÍCÍ KONSTRUKCE
	HRANICE ŘEŠENÉHO BYTU
	BOURANÉ KONSTRUKCE
	NOVÉ KONSTRUKCE – SDK

POZNÁMKA:

KUCHYŇSKÁ LINKA JE ŘEŠENA POUZE PROJEKČNĚ.  
NENÍ SOUČÁSTÍ DODÁVKY.

3.NP

±0,000 = stávající podlaha 1.NP domu

GENERÁLNÍ PROJEKTANT Ing. Pavel Magnusek	ZODPOVĚDNÝ PROJEKTANT Ing. Pavel Magnusek	VYPRACOVALA Ing. Jana Houzarová	ING. PAVEL MAGNUSEK LÉTAJÍCÍ – INŽENÝŘI ARCHITEKTONICKÝ A PROJEKČNÍ ATÉLIER KOUNICOVA 23, 602 00 BRNO e – mail : info@létajici-inzenyri.cz
INVESTOR: STATUTÁRNÍ MĚSTO BRNO, MĚSTSKÁ ČÁST BRNO – STŘED DOMINIKÁNSKÁ 2, 601 69 BRNO	AKCE: SMETANOVA 631/30 – oprava bytové jednotky č. 6 SMETANOVA 631/30, BRNO – VEVEŘÍ, par.č.1213, k.ú. Veverř	DATUM: 02/2023 STUPEŇ: DPS FORMÁT: 5 x A4 MĚŘÍTKO: ČÍSLO VÝKRESU: 1: 50	
OBSAH: PŮDORYS – NÁVRH OPRAV			