


VÝKRES: MILADY HORÁKOVÉ 1A – oprava bytové jednotky č. 14B  
PŮDORYS 4.NP – návrh úprav

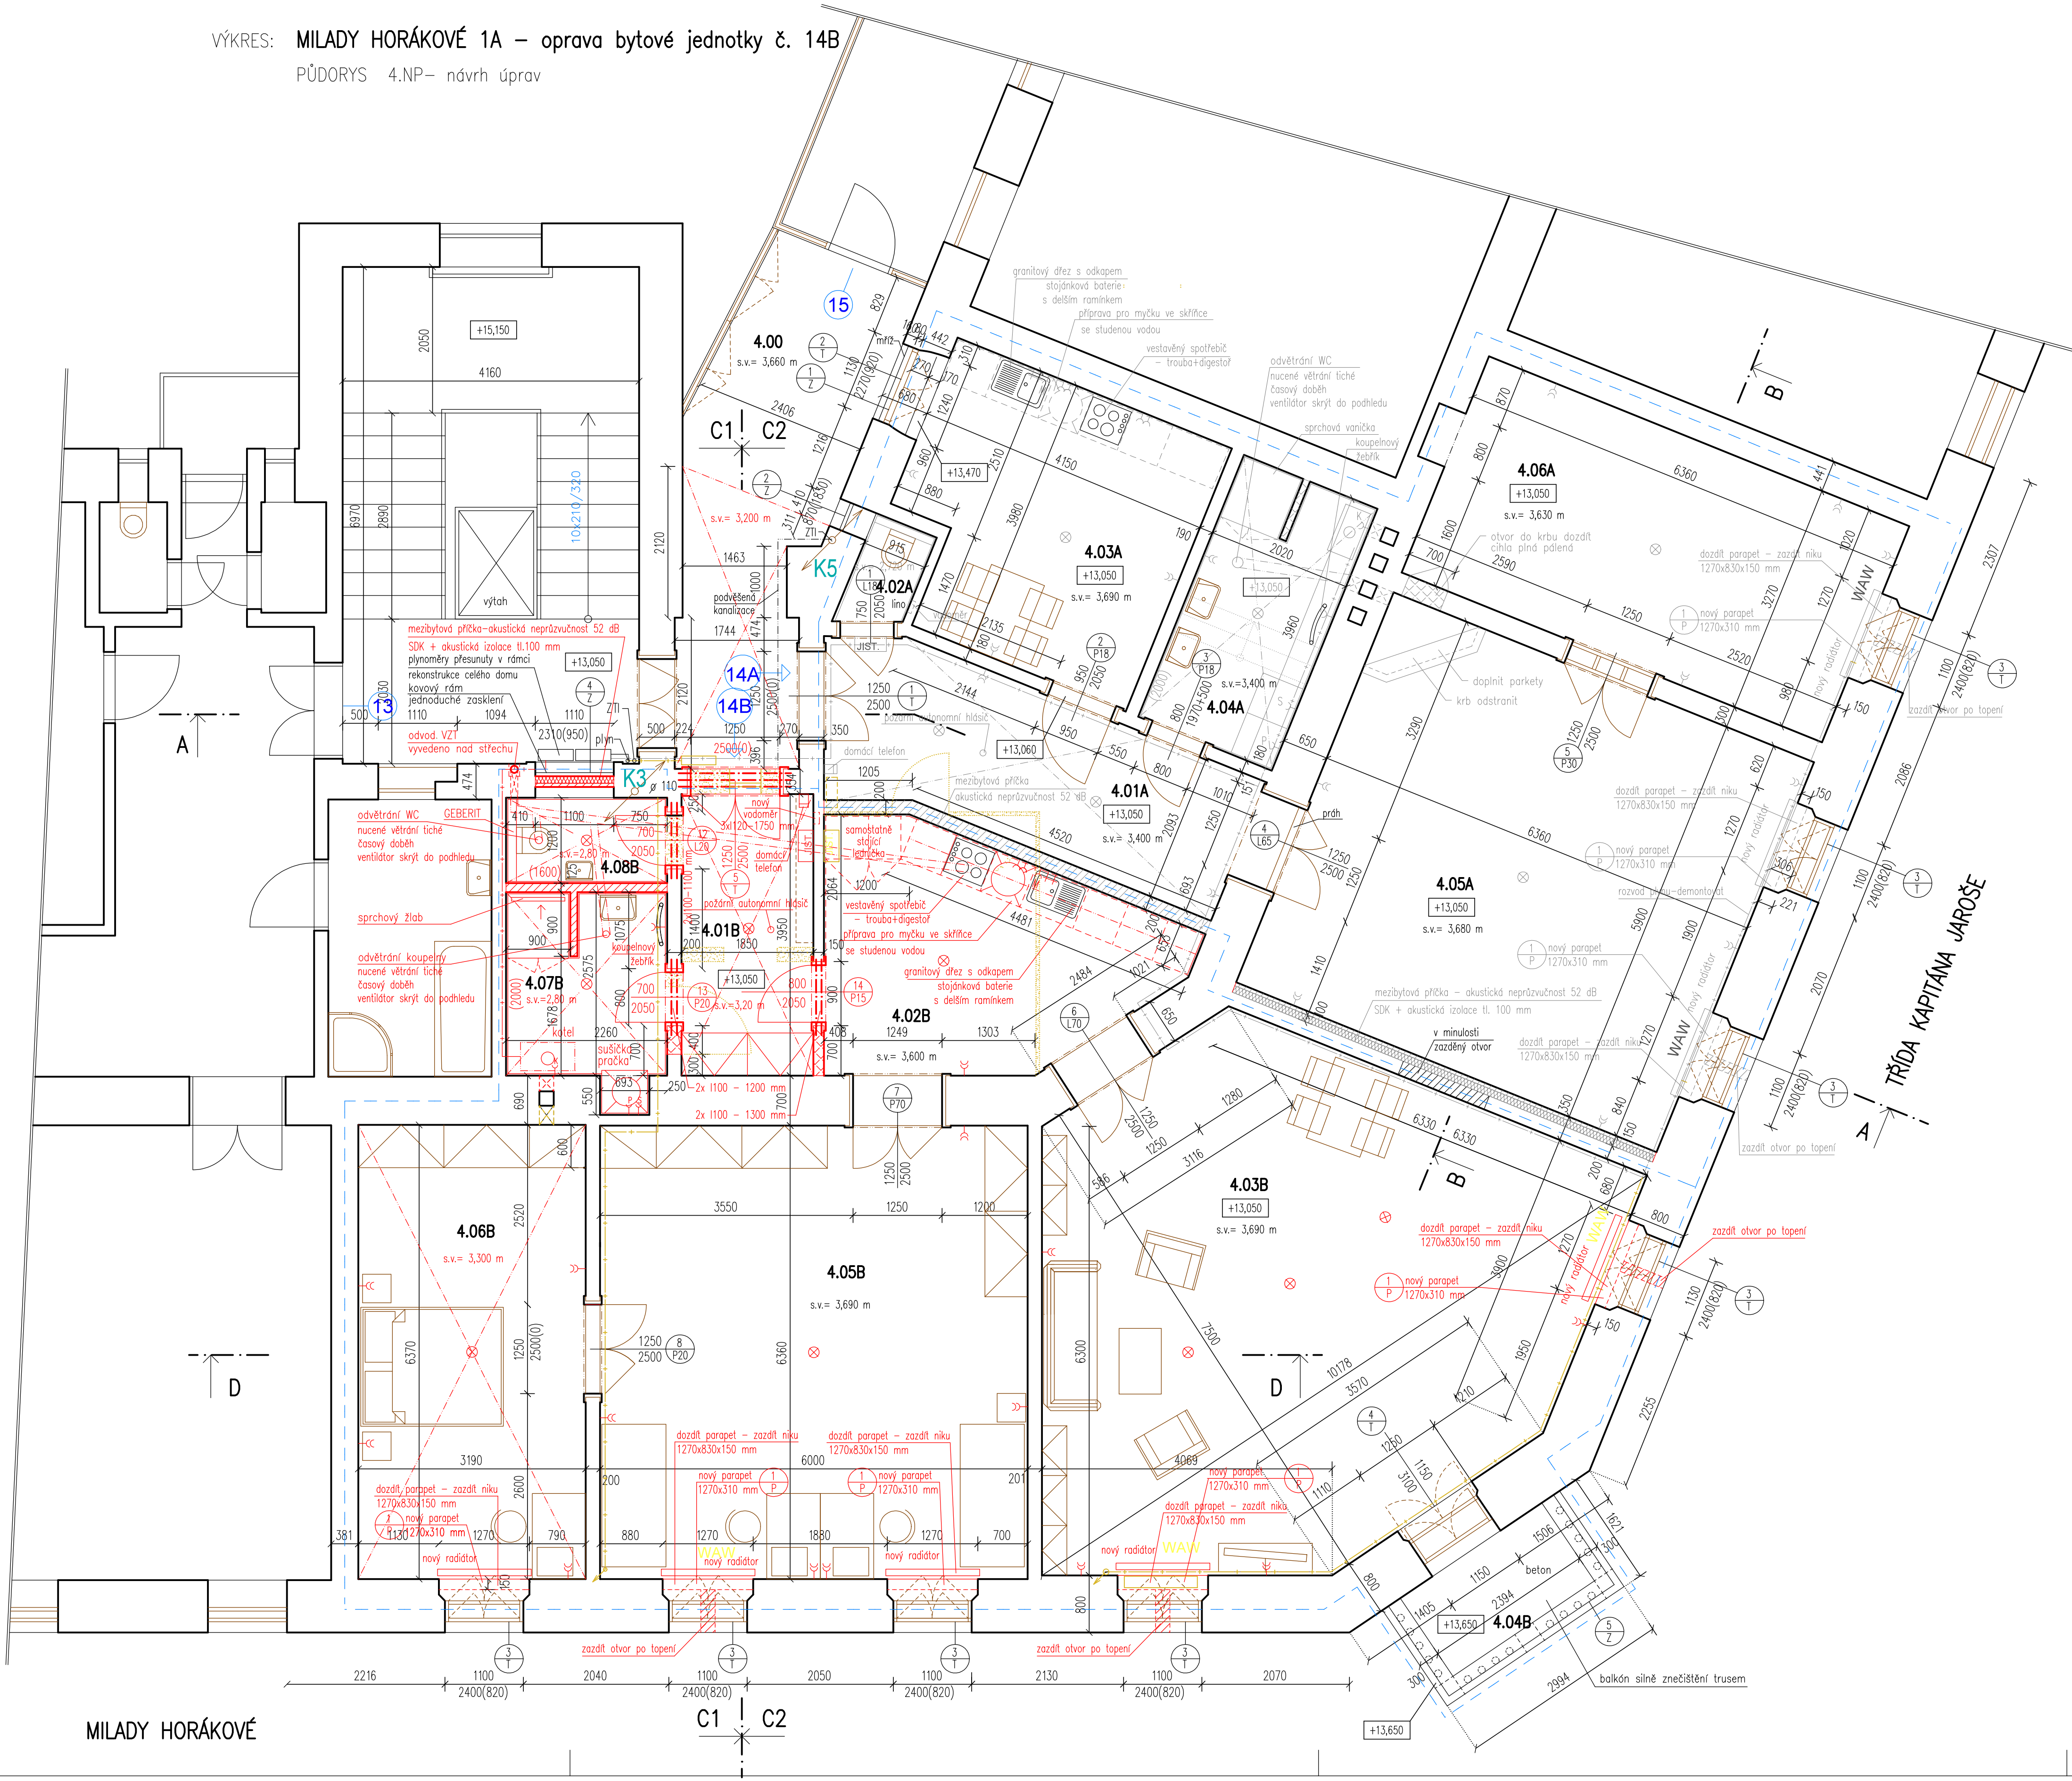

LEGENDA MÍSTNOSTÍ

OZN.	MÍSTNOST	PLOCHA (m <sup>2</sup> )	DRUH PODLAHY	PODHLÉD	S.V. (m)	POZNÁMKA
4.00	CHODBA			SDK	3,200	plocha podhledu 6,6 m <sup>2</sup>
4.01A	CHODBA	13,20	DŘEVĚNÉ PARKETY--repasovat	SDK	3,400	dřevěná lišta -- nová
4.02A	WC	1,35	KERAMICKÁ DLAŽBA	omítka	2,710	keramický obklad (2000)
4.03A	KUCHYNĚ	15,20	KERAMICKÁ DLAŽBA	omítka	3,690	bez obkladu
4.04A	KOUPELNA	8,00	KERAMICKÁ DLAŽBA	SDK	3,400	keramický obklad (2000)
4.05A	OBÝVACÍ POKOJ	37,50	DŘEVĚNÉ PARKETY--repasovat	omítka	3,680	dřevěná lišta -- nová
4.06A	LOŽNICE	21,10	DŘEVĚNÉ PARKETY--repasovat	omítka	3,630	dřevěná lišta -- nová
4.01B	CHODBA	7,70	KERAMICKÁ DLAŽBA	SDK	3,200	keram. sokl (100)
4.02B	KUCHYNĚ	14,25	KERAMICKÁ DLAŽBA	omítka	3,600	bez obkladu
4.03B	OBÝVACÍ POKOJ	50,35	DŘEVĚNÉ PARKETY--repasovat	omítka	3,690	dřevěná lišta -- nová
4.04B	BALKÓN	3,15	BETONOVÁ MAZANINA	omítka		
4.05B	LOŽNICE	38,15	DŘEVĚNÉ PARKETY--repasovat	omítka	3,690	dřevěná lišta -- nová
4.06B	LOŽNICE	20,30	DŘEVĚNÉ PARKETY--repasovat	SDK	3,300	dřevěná lišta -- nová
4.07B	KOUPELNA	16,15	KERAMICKÁ DLAŽBA	SDK	2,800	keramický obklad (2000)
4.08B	WC	2,70	KERAMICKÁ DLAŽBA	SDK	2,800	keramický obklad (1600)

ZASTAVĚNÁ PLOCHA JEDNOTKY = 305,00 m<sup>2</sup>

UŽITNÁ PLOCHA JEDNOTKY 14A = 98,35 m<sup>2</sup>

UŽITNÁ PLOCHA JEDNOTKY 14B = 152,75 m<sup>2</sup>

POZNÁMKA:

- POZN.1 – MEZIBYTOVÁ PŘÍČKA MUSÍ SPLŇOVAT POŽADAVKY NA AKUSTICKOU NEPRŮZVUČNOST 52 dB  
POZN.2 – KUCHYŇSKÁ LINKA NENÍ SOUČÁSTÍ DODÁVKY, JE ŘEŠENA POUZE PROJEKČNĚ.  
POZN.3 – POZICE KUCHYŇE JE NAVRŽENA DLE POŽADAVKŮ ZASTŮPČŮ INVESTORA  
PANÍ ING. RENATY ČADOVÉ A ING. MARTINA ŠTĚRBY Ph.D.

VÝPIS PŘEKLADŮ:

- 3x 1120 – 1750 mm  
2x 1100 – 1200 mm  
2x 1100 – 1300 mm

LEGENDA HMOT

- STÁVAJÍCÍ KONSTRUKCE  
HRANICE ŘEŠENÉHO BYTU  
BOURANÉ KONSTRUKCE  
NOVÉ KONSTRUKCE – SDK  
CIHLA PLNÁ PÁLENÁ  
AKUSTICKÁ IZOLACE

70,000 = stávající podlaha 1.NP domu

GENERÁLNÍ PROJEKTANT Ing. Pavel Magnusek	ZODPOVĚDNÝ PROJEKTANT Ing. Pavel Magnusek	VYPRACOVALA Ing. Jana Houzarová	ING. PAVEL MAGNUSEK LÉTAJÍCÍ – INŽENÝŘI
INVESTOR: STATUTÁRNÍ MĚSTO BRNO, MĚSTSKÁ ČÁST BRNO – STŘED DOMINIKÁNSKÁ 2, 601 69 BRNO	AKCE: MILADY HORÁKOVÉ 1920/1a – oprava jednotky č. 14B MILADY HORÁKOVÉ 1920/1a, BRNO, par.č. 3625, k.ú. Černá Pole	OBSAH: PŮDORYS 4.NP – NÁVRH ÚPRAV	ARCHITECTONICKÝ A PROJEKČNÍ ATELIER KOUPČOVA 23, 602 00 – B R N O e – mail : info@ietojci-inzenyri.cz
DATUM 02/2023	STUPEŇ DPS	FORMÁT 8 x A4	ČÍSLO VÝKRESU: D.1.1.6