



VÝKRES:MILADY HORÁKOVÉ 1A – oprava bytové jednotky č. 14
PŮDORYS 4.NP– návrh úprav

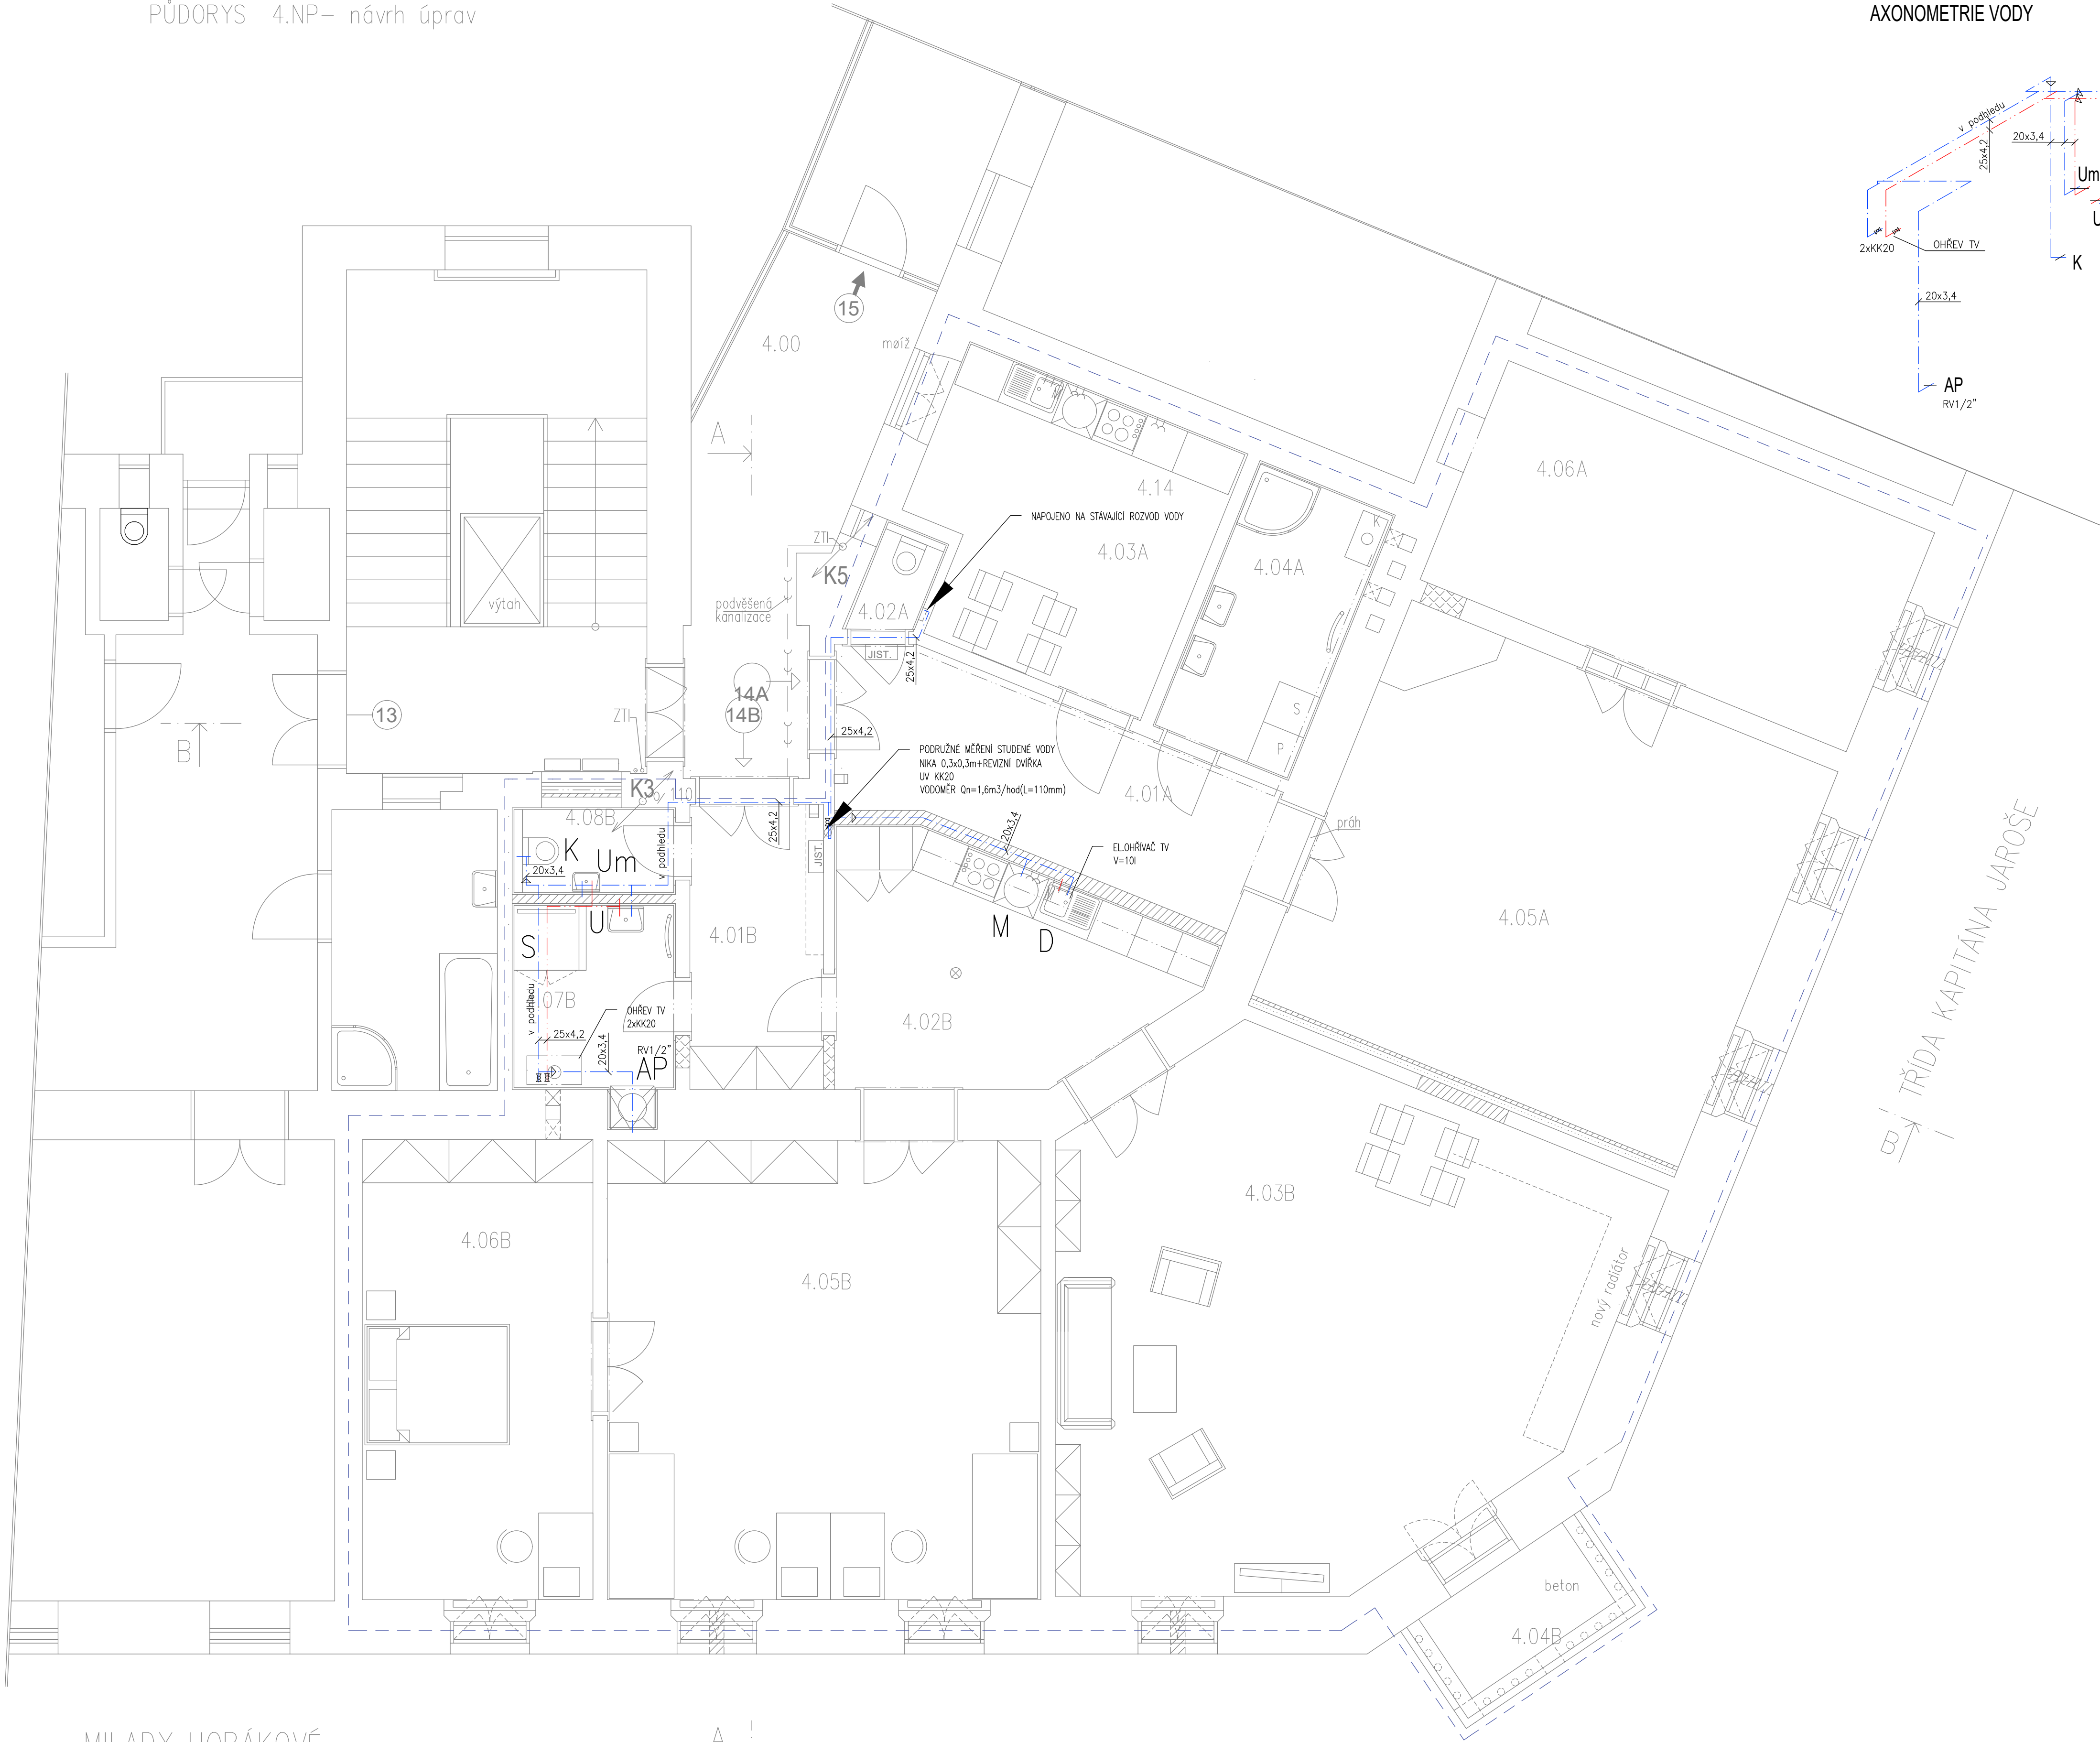

AXONOMETRIE VODY

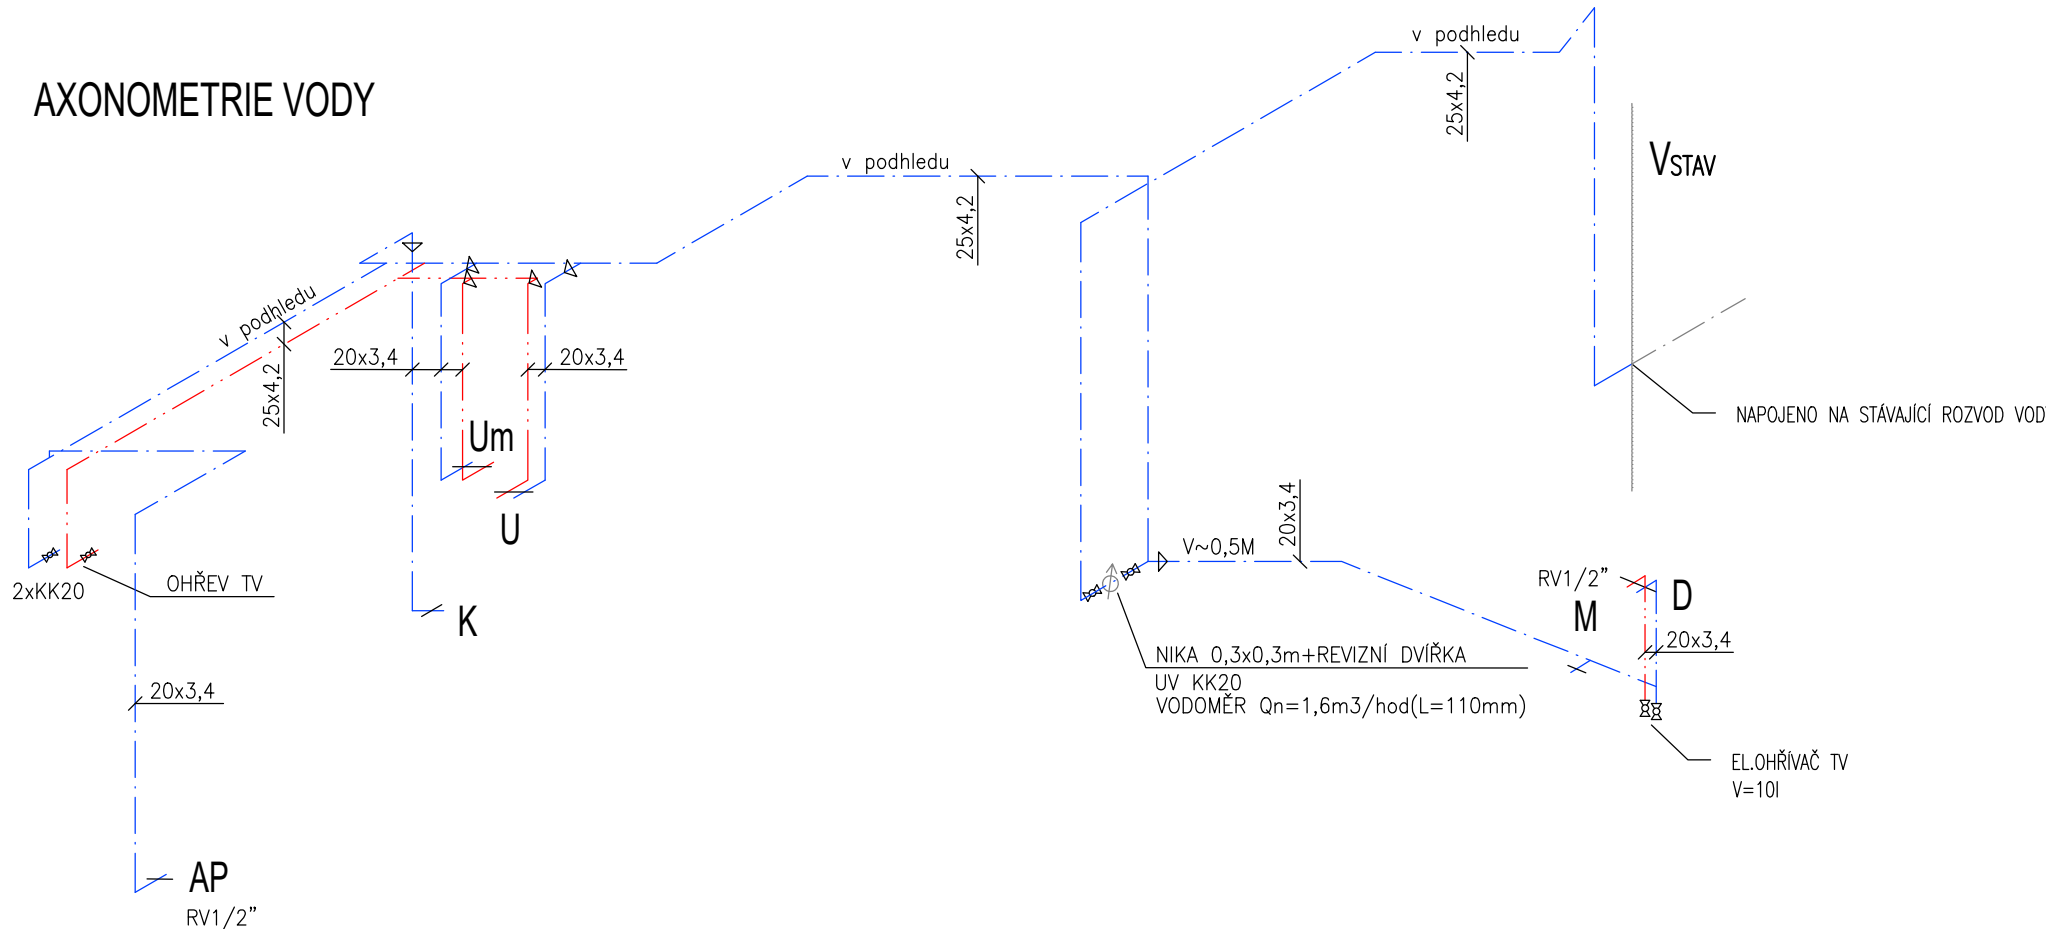


LEGENDA ZAŘÍZOVACÍCH PŘEDMĚTŮ

- K** WC ZÁVĚSNÉ – konstrukční prvek pro WC s nádržkou, WC mísa, sedátko
- S** SPRCHA – sprchový zlábek 80cm, dveře 90cm (2x45xm) zápach. uzávěra, baterie sprchová, sprchová souprava s tyčí a sprchou, zástěna
- U** UMYVADLO – keramické 50cm s otvorem pro baterii baterie umyvadlová stojánková páková, zápachová uzávěra, 2x rohový ventil DN15
- D** DŘEZ – granitový dřez s odkapem, baterie dřezová stojánková páková s delším ramínkem, zápachová uzávěra, 2x rohový ventil DN15
- AP** PRAČKA – zápachová uzávěra podomítková DN50 1x rohový ventil DN15
- M** MYČKA – zápachová uzávěra podomítková DN50 1x rohový ventil DN15

MYČKA A PRAČKA NENÍ SOUČÁSTÍ DODÁVKY

SCHÉMA ZAPOJENÍ OHŘEVU TV

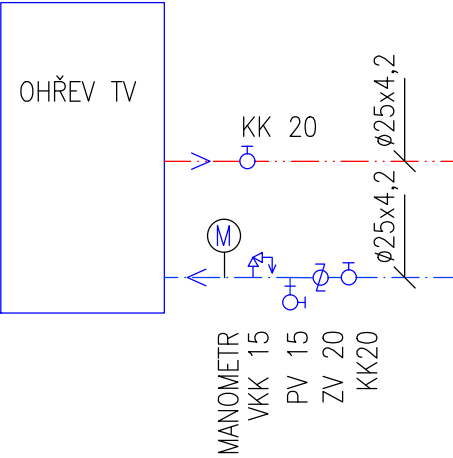

LEGENDA ČAR

- STUDENÁ VODA (stávající–předpoklad vedení)
- STUDENÁ VODA (nová)
- TEPLÁ VODA
- HRANICE ŘEŠENÉHO PROSTORU
- VSTAV** STÁVAJÍCÍ STOUPACÍ POTRUBÍ
STUDENÉ VODY
poloha zakreslena orientačně

+0,000 = stávající podlaha 1.NP domu

GENERÁLNÍ PROJEKTANT Ing. Pavel Magnusek	ZODPOVĚDNÝ PROJEKTANT Ing. Pavel Magnusek	VYPRACOVALA Ing. Iveta Tomková	ING. PAVEL MAGNUSEK LÉTAJÍCÍ – INŽENÝŘI ARCHITEKTONICKÝ A PROJEKČNÍ ATELIER KOUNICOVA 23, 602 00, BRNO e – mail : info@létajici-inzenyri.cz	
INVESTOR:STATUTÁRNÍ MĚSTO BRNO, MĚSTSKÁ ČÁST BRNO – STŘED DOMINIKÁNSKÁ 2, 601 69 BRNO			DATUM STUPĚN FORMÁT	02/2023 DPS 8 x A4
AKCE: MILADY HORÁKOVÉ 1920/1a –oprava jednotky č.14 MILADY HORÁKOVÉ 1920/1a, BRNO, par.č. 3625, k.ú. Černá Pole			MĚŘÍTKO:	ČÍSLO VÝKRESU
OBSAH: PŮDORYS – ROZVOD VODY – BYT B			1: 50	5