


EGENDA :

-
- SPLAŠKOVÁ KANALIZACE POD STROPEM - PP HT
 SPLAŠKOVÁ KANALIZACE VENKOVNÍ - KAMENINA (obetnováno)
 ČK
 ČISTICÍ KUS (dle dané dimenze potrubí)
 S1
 STOUPACÍ POTRUBÍ SPLAŠKOVÉ KANALIZACE

ZN:

- VEŠKERÉ POLOHY SVOVNÉ A SPAŠKOVÉ KANALIZACE, KTERÉ JSOU ZAZNAMENÁNY V PROJEKTOVÉ DOKUMENTACI JSOU ZNÁMY PROJEKTANTOVI. KANALIZACE, KTERÁ NENÍ V PROJEKTOVÉ DOKUMENTACI ZAZNAMENÁNA A BUDE NALEZENA PŘI REALIZACI ZÁMĚRU, BUDE NEPRODLNĚ OZNAMÉNA PROJEKTANTOVI A NÁSLEDNĚ SE DOŘEŠÍ JEJÍ NÁPOJENÍ NA NAVRHOVANOU KANALIZACI.
- VEŠCHNY ZÁŘÍŽOVÉ PŘEDMĚTY V 2.PP BUDOU DEMONTOVÁNY A POTRUBÍ NÁSLEDNĚ ZASPLENO.
- SVOVNÉ SPAŠKOVÉ POTRUBÍ BUDE ZAVĚŠENO POD STROPEM V 1.PP A 2.PP .

TOTOREM PROJEKTOVÉ DOKUMENTACE JE SPOLEČNOST TECHNICAL PROJECT, S.R.O. A PROJEKTOVÁ DOKUMENTACE JE JEJÍM
TVOŘENÝM DÍLEM. ÚPRAVY, KOPIE A JINÉ NAKLÁDÁNÍ S PROJEKTOVOU DOKUMENTACÍ JSOU MOŽNÉ POUZE S PÍSEMNÝM
SOHLASEM AUTORA PROJEKTOVÉ DOKUMENTACE. ZMĚNY TECHNICKÉHO ŘEŠENÍ A ZMĚNY NAVRŽENÝCH VÝROBKŮ PŘI VÝSTAVBĚ
JSOU MOŽNÉ POUZE S PÍSEMNÝM SOHLASEM AUTORA PROJEKTOVÉ DOKUMENTACE, V OPACNÉM PŘÍPADĚ AUTOR PROJEKTOVÉ
DOKUMENTACE NENÍ ODPOVĚDNÝ ZA FUNKCNOST STAVBY, SPRÁVNOST TECHNICKÉHO ŘEŠENÍ A VZNIKLÉ ŠKODY.

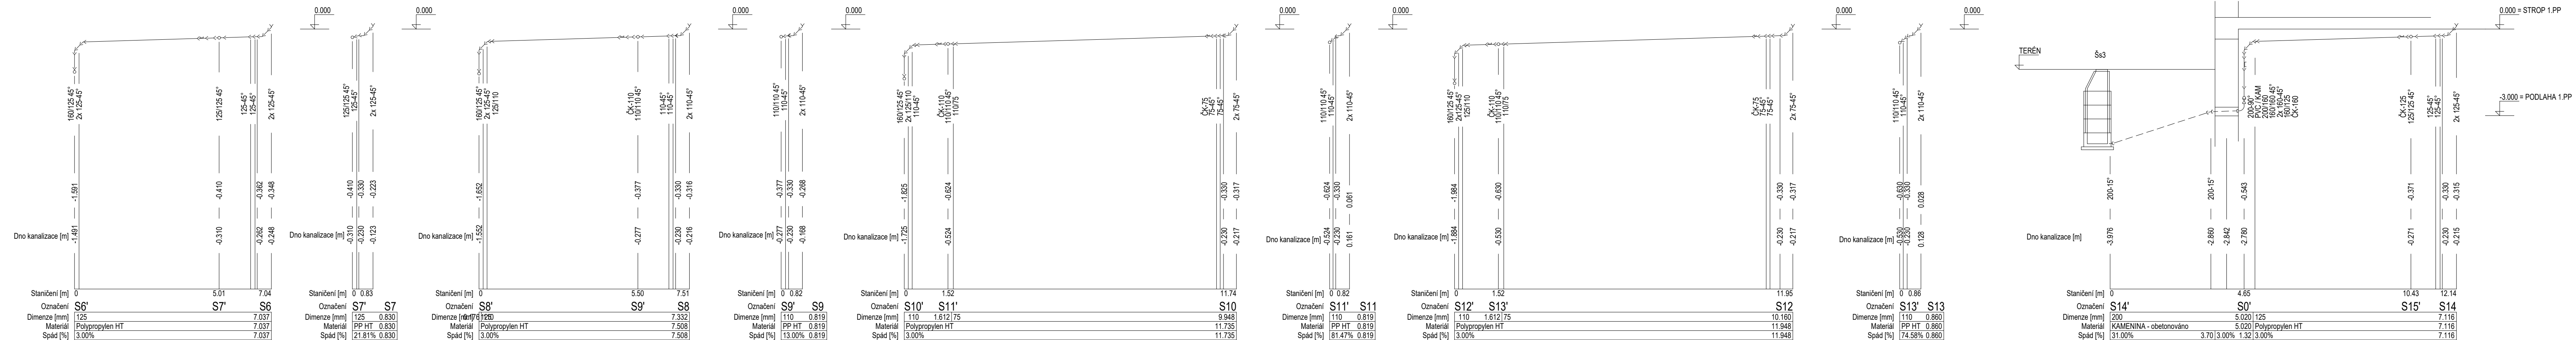

VÝŠKOVÝ SYSTÉM B_{pV} ±0,000 = STROP V 1.PP

AKCE:	OPRAVA LEŽATÉ KANALIZACE A PŘÍPOJEK		STUPEŇ PD:	DPS - DOKUMENTACE PRO PROVEDENÍ STAVBY	
BOTANICKÁ č.p.: 37, 39, 41, 43, 45, 45a			OBJEKT:	IO 01.c	
INVESTOR A OBJEDNATEL:			ČÁST DOKUMENTACE:		
STATUTÁRNÍ MĚSTO BRNO			D.1.4.1 - ZDRAVOTNÉ TECHNICKÉ INSTALACE		
MÍSTO STAVBY:			ZAKÁZKOVÉ ČÍSLO:	TP_22_009	AUTORIZACE:
Brno, katastrální území: Veverří pozemek s parcelním číslem: 1669/1, 1669/3, 1672			DATUM:	3/2022	
ZHOTOVITEL ČÁSTI:			FORMÁT:	6 x A4	
TECHNICAL PROJECT			KOPIE:		
Technical Project, s.r.o. Špitárka 605/5 602 00 Brno CZECH REPUBLIC www.technical-project.com iio: 07737173			MĚŘÍTKO:	1:100	
			VÝKRES:		
ODPOVĚDNÝ PROJEKTANT:			PODĚLNÝ ŘEZ - KANALIZACE		
Bc. Miroslav Dobrovolný					
VYPRACOVAL:			REVIZE:	ČÍSLO VÝKRESU:	
Bc. Matouš Vajda			---	D.11	