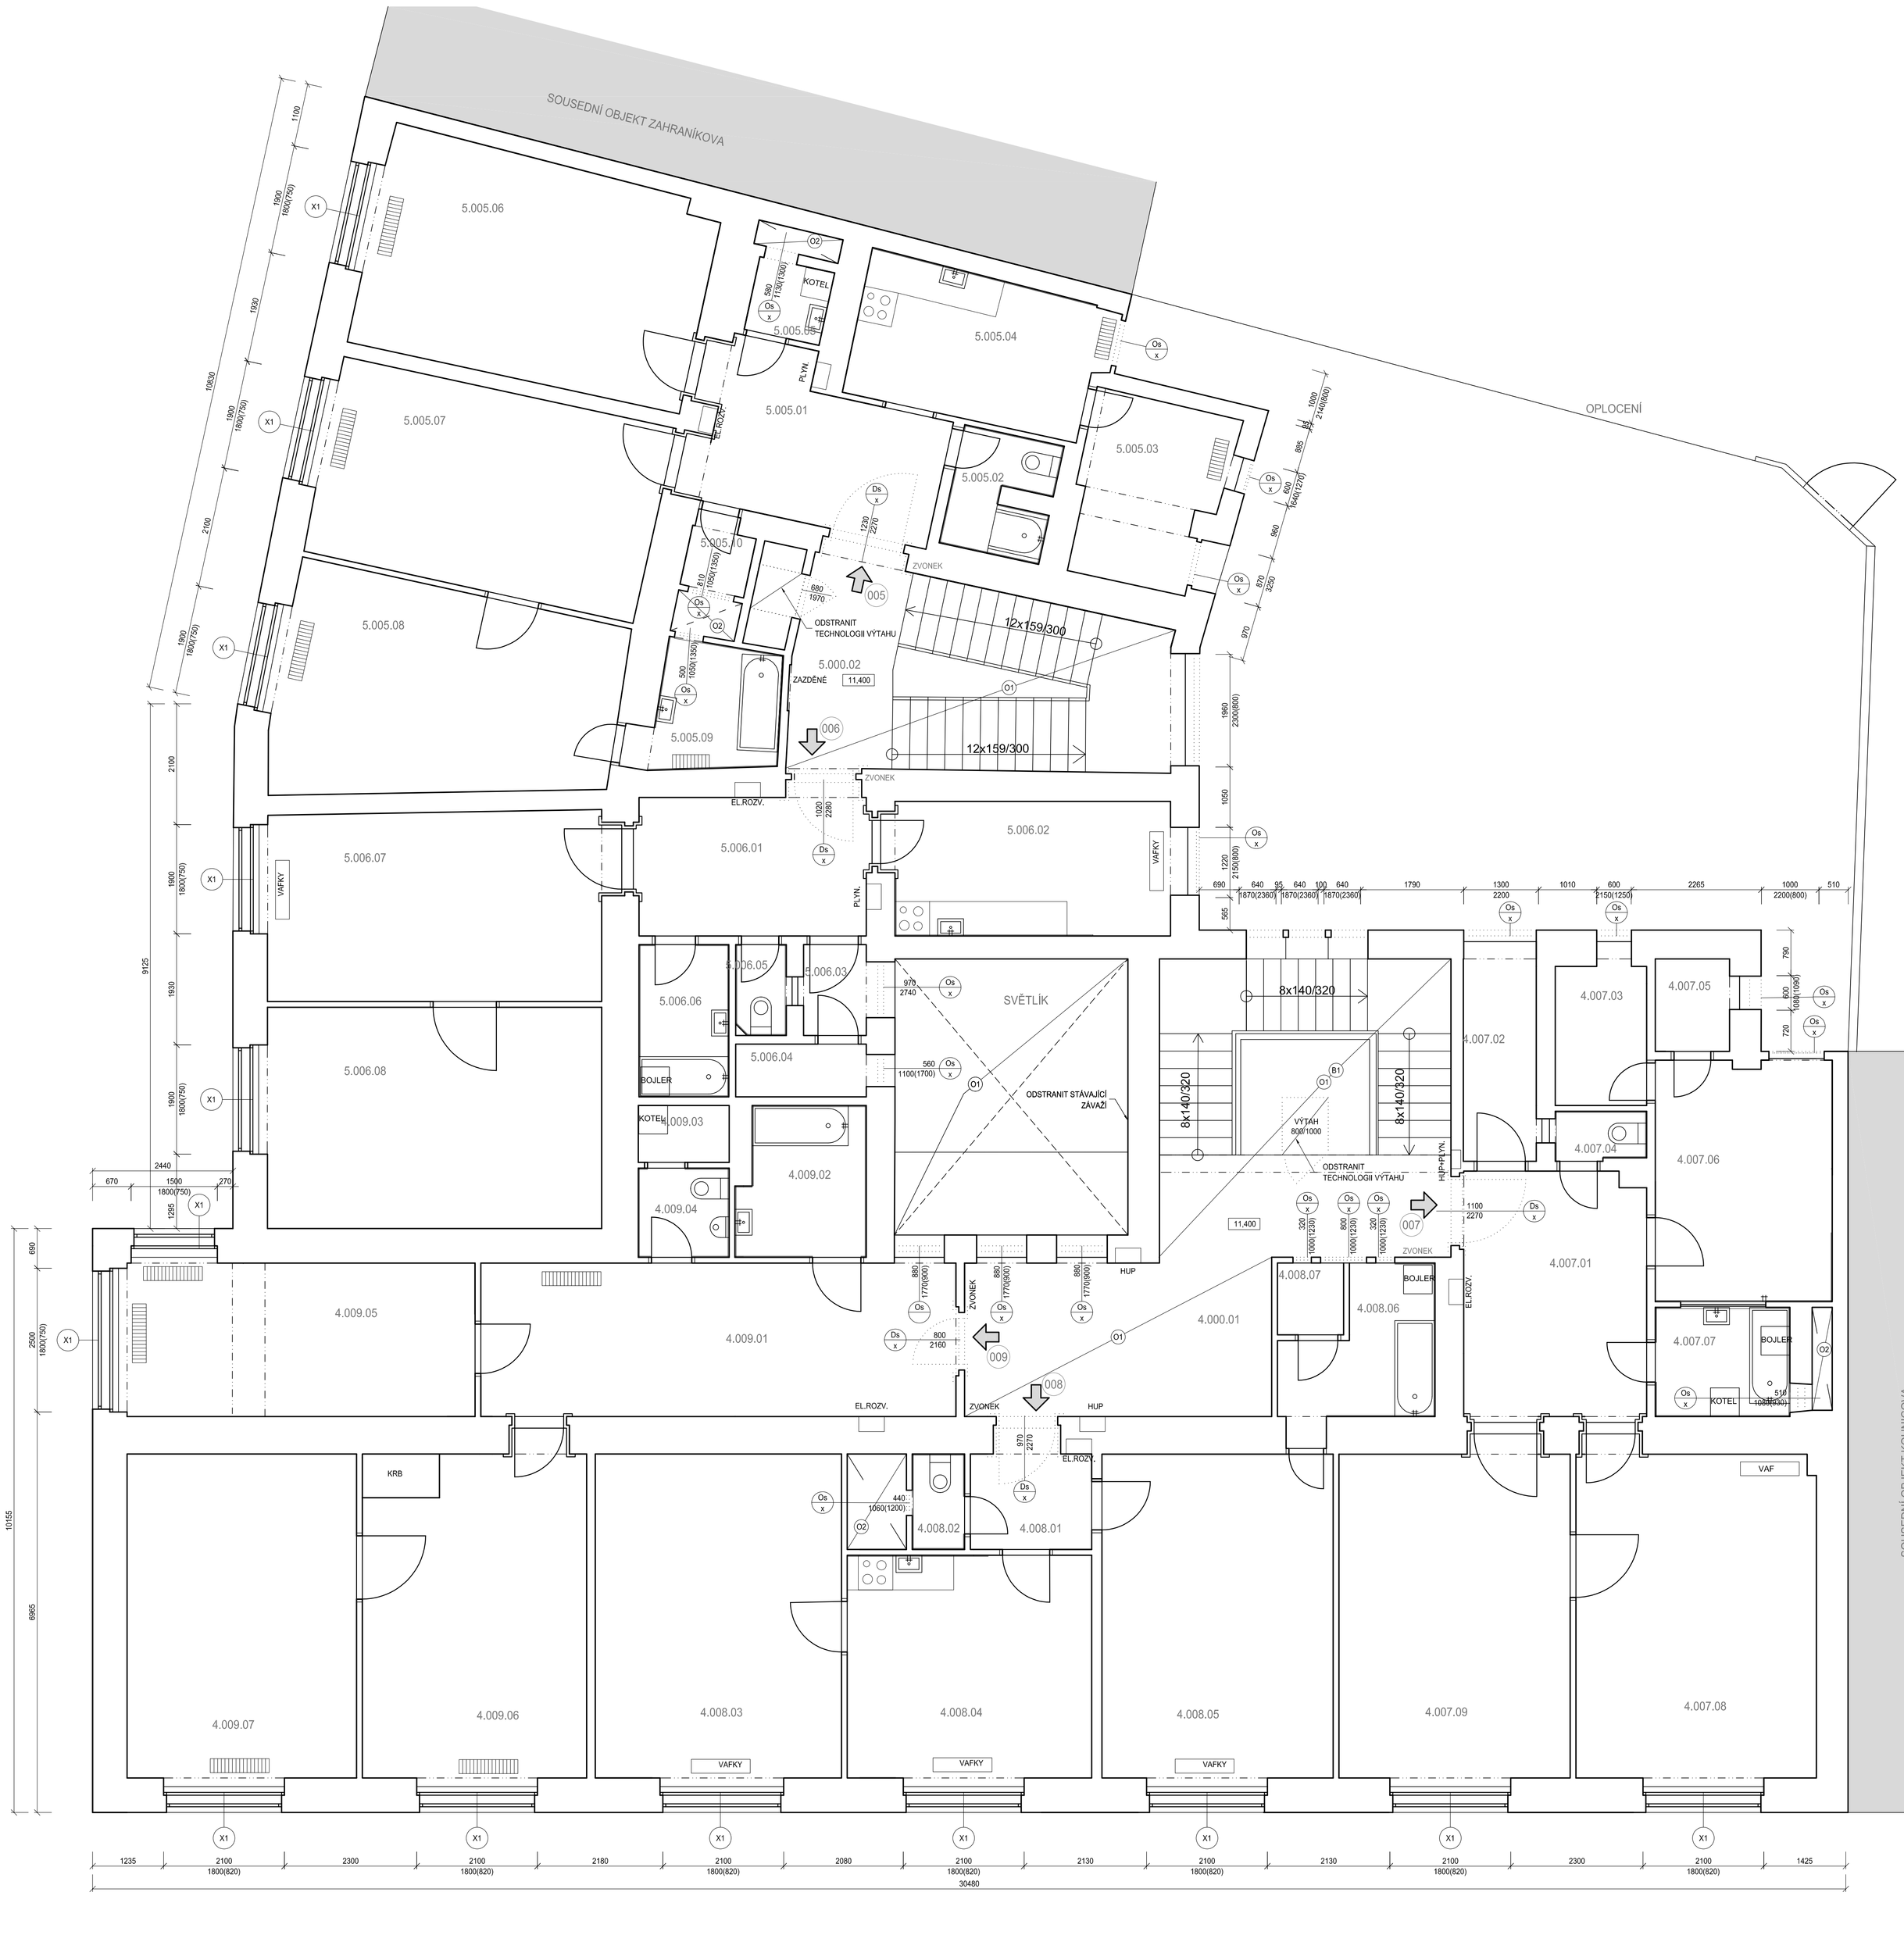

LEGENDA MÍSTNOSTÍ

PROSTOR	OZN.	NÁZEV	PLOCHA m2	S.V.MÍSTNOSTI m	PODLAHA	TOPENÍ	POZNÁMKA
SPOLEČNÝ	4.000,01	SCHODIŠTĚ	26,3		TERACO+DLAŽBA		
	5.000,02	SCHODIŠTĚ	20,8		TERACO+DLAŽBA		
CELKEM			47,1				
005	5.005,01	PŘEDSÍŇ	10,2	2,76	LAMINO		SDK PODHL.
	5.005,02	WC+KOUPEL.	3,4	2,29	DLAŽBA		SDK PODHL.
	5.005,03	KOMORA	7,6	3,19	LAMINO	ETÁŽ.-OTOPNÉ TĚL.	
	5.005,04	KUCHYŇ	10,7	2,93	LAMINO	ETÁŽ.-OTOPNÉ TĚL.	
	5.005,05	SKLAD	1,7	2,64	DLAŽBA		
	5.005,06	POKOJ	22,5	2,96	LAMINO	ETÁŽ.-OTOPNÉ TĚL.	
	5.005,07	POKOJ	20,6	2,93	LAMINO	ETÁŽ.-OTOPNÉ TĚL.	
	5.005,08	POKOJ	21,2	2,96	LAMINO	ETÁŽ.-OTOPNÉ TĚL.	
	5.005,09	KOUPELNA	4,5	2,38	DLAŽBA	ETÁŽ.-OTOPNÉ TĚL.	SDK PODHL.
	5.005,10	SPÍŽ	1,2	3,21	LAMINO		
CELKEM			103,6				
CELKOVÁ PODLAHOVÁ PLOCHA			115,3				
006	5.006,01	PŘEDSÍŇ	9,5	2,91	PARKETY+KOB.		
	5.006,02	KUCHYŇ	11,5	3,21	PVC	LOK.PLYN.TOP.-VAF	
	5.006,03	CHODBA	1,9	2,99	PVC		
	5.006,04	KOMORA	2,1	2,99	PVC+DLAŽBA		
	5.006,05	WC	1,4	2,93	DLAŽBA		
	5.006,06	KOUPELNA	4,1	2,93	DLAŽBA		
	5.006,07	POKOJ	19,0	2,95	PARKETY+KOB.	LOK.PLYN.TOP.-VAF	
	5.006,08	POKOJ	22,6	2,96	PARKETY		
CELKEM			72,1				
CELKOVÁ PODLAHOVÁ PLOCHA			78,0				
007	4.007,01	PŘEDSÍŇ	13,4	2,95	PARKETY		
	4.007,02	KOMORA	4,4	3,30	CEMENT.POTĚR		
	4.007,03	KOMORA	4,0	3,27	PRKNA		
	4.007,04	WC	1,3	3,25	DLAŽBA		
	4.007,05	SPÍŽ	2,1	3,25	DLAŽBA		
	4.007,06	KUCHYŇ	12,8	2,97	PRKNA		
	4.007,07	KOUPELNA	4,4	2,93	DLAŽBA		
	4.007,08	POKOJ	23,8	2,95	PARKETY	LOK.PLYN.TOP.-VAF	
	4.007,09	POKOJ	23,0	2,95	PARKETY		
CELKEM			89,2				
CELKOVÁ PODLAHOVÁ PLOCHA			98,8				
008	4.008,01	PŘEDSÍŇ	3,5	2,90	PVC		
	4.008,02	WC	1,5	2,90	DLAŽBA		
	4.008,03	POKOJ	24,4	2,93	PARKETY+KOB.	LOK.PLYN.TOP.-VAF	
	4.008,04	KUCHYŇ	16,8	2,91	PVC	LOK.PLYN.TOP.-VAF	
	4.008,05	POKOJ	23,0	2,94	PARKETY+KOB.	LOK.PLYN.TOP.-VAF	
	4.008,06	KOUPELNA	5,6	3,15	TERACO		
	4.008,07	SPÍŽ	1,4	3,15	TERACO		
CELKEM			76,2				
CELKOVÁ PODLAHOVÁ PLOCHA			79,7				
009	4.009,01	PŘEDSÍŇ	22,1	2,97	PARKETY	ETÁŽ.-OTOPNÉ TĚL.	
	4.009,02	KOUPELNA	5,6	2,60	DLAŽBA		
	4.009,03	KOMORA	1,6	2,91	DLAŽBA		
	4.009,04	WC	2,5	2,58	DLAŽBA		
	4.009,05	KUCHYŇ	16,2	2,97	DLAŽBA	ETÁŽ.-OTOPNÉ TĚL.	
	4.009,06	POKOJ	21,3	2,78	PARKETY	ETÁŽ.-OTOPNÉ TĚL.	
	4.009,07	POKOJ	22,8	2,78	PARKETY	ETÁŽ.-OTOPNÉ TĚL.	
CELKEM			92,1				
CELKOVÁ PODLAHOVÁ PLOCHA			99,4				

POZNÁMKA

- PODROBNOSTI KONSTRUKCÍ VIZ TECHNICKÁ ZPRÁVA D.1.1-001
- BOURACÍ PRÁCE NUTNO PROVÁDĚT ZA DODRŽENÍ BEZPEČNOSTNÍCH PŘEDPISŮ A S OHLEDEM NA NOSNÝ SYSTÉM, VE SPORNÝCH PŘÍPADECH NUTNO KONZULTOVAT SE STATIKEM
- **PŘI BOURÁNÍ OMÍTEK DBÁT ZVÝŠENÉ OPATRNOSTI NA DOBOVÉ ŠTUKY A RELIÉFY INTERIÉRU**
- PŘI BOURÁNÍ OTVORŮ VE ZDECH A PŘÍČKÁCH JE NUTNO NEJPRVE OSADIT NAD OTVORY NOSNÍKY A PŘEKLADY, NÁSLEDNĚ MOŽNO VYBOURAT VLASTNÍ OTVOR, PŘEKLADY VIZ KONSTRUKČNÍ ŘEŠENÍ
- V NAVAZUJÍCÍCH NEŘEŠENÝCH MÍSTNOSTECH NUTNO ZAJISTIT STÁVAJÍCÍ ROZVODY A VYBAVENÍ PŘED BOURÁNÍM PROTI POŠKOZENÍ
- POLOHU STÁVAJÍCÍCH PŘEKLADŮ NUTNO PŘED BOURÁNÍM PROVĚŘIT
- V ŘEŠENÝCH MÍSTNOSTECH ODSTRANIT MALBU, OMÍTKU PONECHAT
- PŘED ZAHÁJENÍM BOURACÍCH PRACÍ UZAVŘÍT SOUSEDNÍ ODDĚLENÍ PRACHOTĚSNÝMI PŘEPÁŽKAMI, ROZSAH ZABRÁNÍ PROSTORU PŘEPÁŽKAMI KONZULTOVAT S UŽIVATELEM
- DROBNÉ BOURACÍ PRÁCE, PRO VYBOURÁNÍ KANALIZACE JSOU VYKÁZÁNY V BĚŽNÝCH METRECH. SOUČÁSTÍ JE VŽDY ZPĚTNÉ ZAPRAVENÍ A VÝMALBA DOTČENÝCH PROSTOR, DLE STÁVAJÍCÍCH POVRCHŮ. V 1.PP SE JEDNÁ O 25,0 bm, ŠÍŘKA 500 mm
- SANAČNÍ PRÁCE viz VÝKRES SANAČNÍCH PRACÍ
- DROBNÉ PROSTUPY PRO PROFESE, PROVÁDĚT DLE VÝKRESU JEDNOTLIVÝCH PROFESÍ

LEGENDA

STÁVAJÍCÍ KONSTRUKCE

DEMONTÁŽ OKENNÍHO KŘÍDLA A PŘÍPRAVA NA REPASOVÁNÍ VÝROBKU VČETNĚ OKENNÍHO RÁMU
ODSTRANIT VNITŘNÍ A VNĚJŠÍ PARAPET

VYBOURÁNÍ OKNA -> BUDE NAHRAZENO REPLIKOU
ODSTRANIT VNITŘNÍ A VNĚJŠÍ PARAPET

DEMONTÁŽ DVEŘNÍHO KŘÍDLA
A PŘÍPRAVA NA REPASOVÁNÍ VÝROBKU VČETNĚ ZÁRUBNĚ

B1 ODSTRANIT STÁVAJÍCÍ ZÁBRADLÍ TVOŘENÉ PLETIVEM

B2 DEMONTÁŽ OPLECHOVÁNÍ

LEGENDA BOURÁNÍ OMÍTEK

01 ODSTRANIT STÁVAJÍCÍ OMÍTKU AŽ NA ZDIVO VČETNĚ STROPNÍ KONSTRUKCE
PŘIPRAVIT POVRCH NA NOVOU OMÍTKU

02 ODSTRANIT STÁVAJÍCÍ OMÍTKU AŽ NA ZDIVO
PŘIPRAVIT NA NOVOU OMÍTKU
V PROSTORU KDE NEPŮJDE POSTAVIT LEŠENÍ, TAK BUDE PROVEDENO ČIŠTĚNÍ FASÁDY Z JEDNOTLIVÝCH PATER

Generální projektant :
Pam Arch s.r.o.
IČO: 26289491, DIČ: CZ26289491
kancelář : Ječná 29a, 621 00 Brno
Tel.: +420 775 377 554, +420 775 400 124
E-mail: e-mail: info@pamarch.cz, http:// www.pamarch.cz

Odpovědný projektant: ING.ARCH.ROBERT ŠEVČÍK
Vypracoval: ING. JAN NĚMEC
Spolupráce: JOZEF SIVČÁK

Zpracovatel dílu: honestav projekce pozemních staveb www.honestav.cz

Profese : ARCH-STAV

Objednatel:
Město Brno
MMB,Odbor správy majetku
Husova 3
601 67 Brno

Název : KOUNICOVA 42 / ZAHRADNÍKOVA 10 - OPRAVA DOMU	Zakázkové číslo:	1158
	Datum:	08.2017
Místo : KOUNICOVA 42, ZAHRADNÍKOVA 10, BRNO 602 00	Formát:	
	Stupeň:	DSP
Stavební objekt: S001	Obsah: PŮDORYS 4.NP - BOURACÍ PRÁCE	Měřítko: 1:50
		Číslo výkresu: D.1.1-13