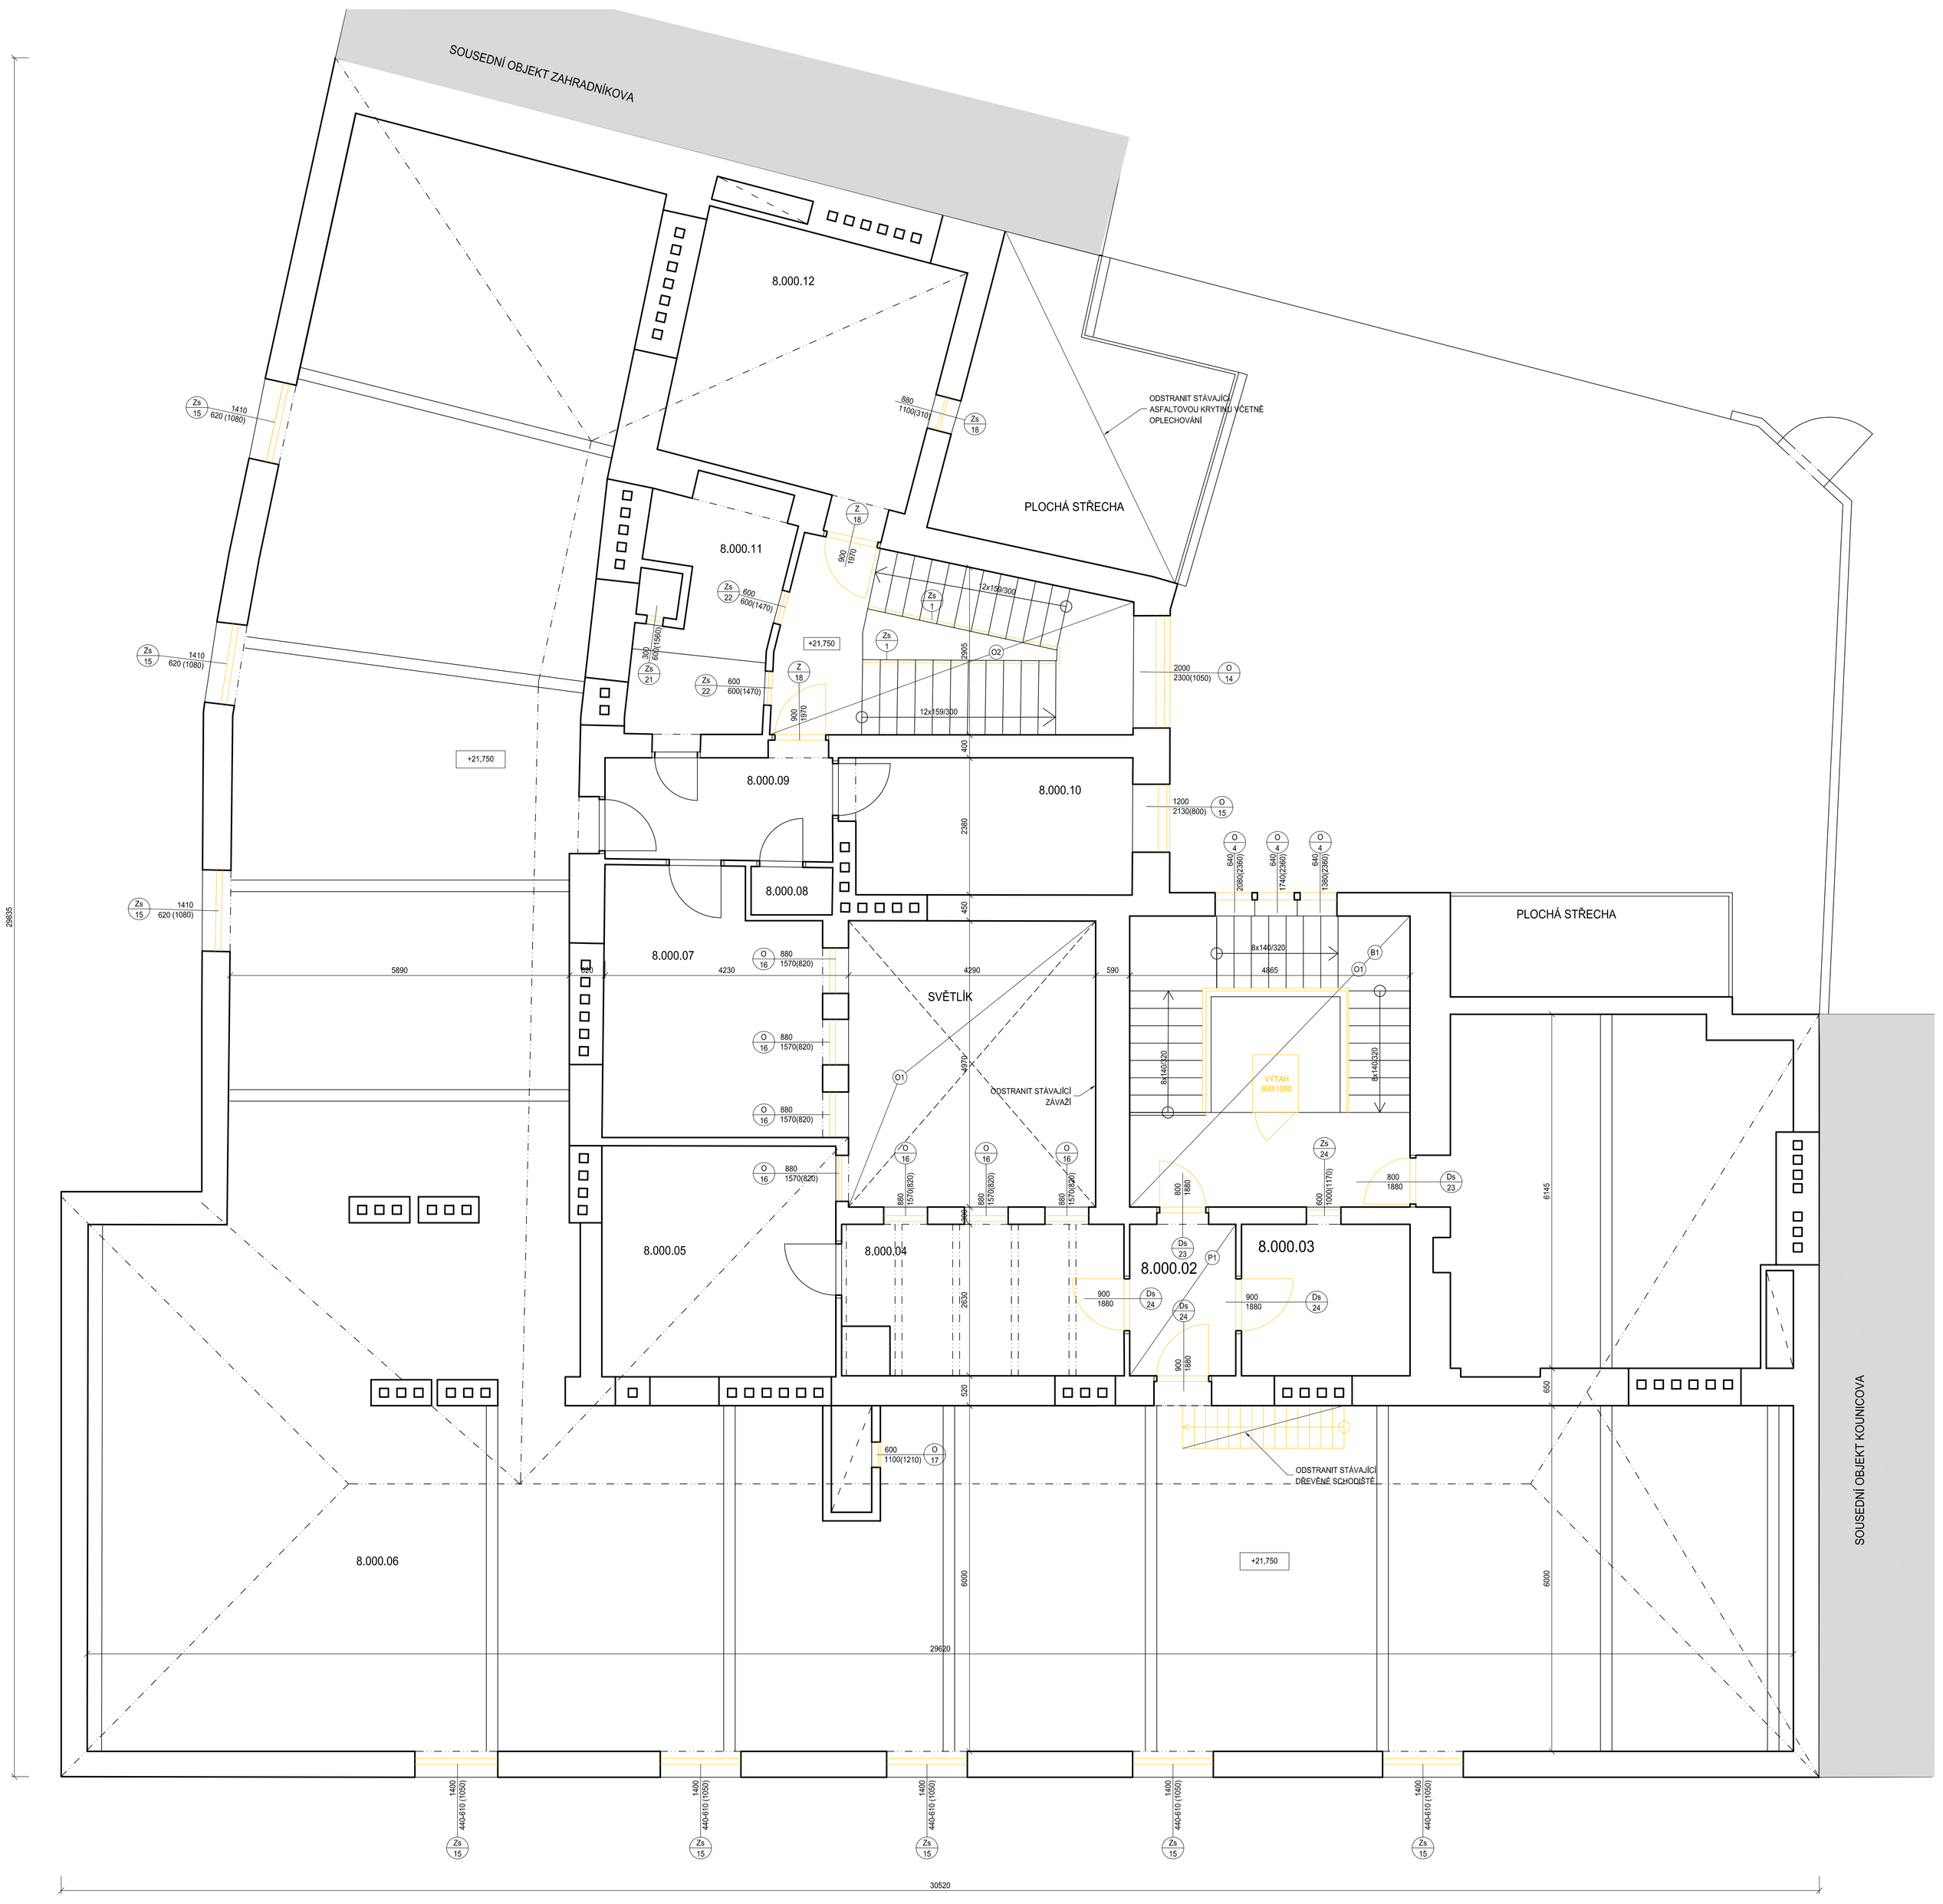

LEGENDA MÍSTNOSTÍ

OZN.	NÁZEV	PLOCHA m2
8.500.01	PŮDNÍ PROSTOR	35,0
8.500.02	CHODBA	4,8
8.500.03	PŮDNÍ PROSTOR	7,7
8.500.04	PŮDNÍ PROSTOR	12,9
8.500.05	PŮDNÍ PROSTOR	16,3
8.500.06	PŮDNÍ PROSTOR	310,9
8.500.07	PŮDNÍ PROSTOR	16,7
8.500.08	PŮDNÍ PROSTOR	1,2
8.500.09	CHODBA	7,0
8.500.10	PŮDNÍ PROSTOR	11,4
8.500.11	PŮDNÍ PROSTOR	9,6
8.500.12	PŮDNÍ PROSTOR	19,6
CELKEM		453,1
CELKOVÁ PODLAHOVÁ PLOCHA		488,4

POZNÁMKA

- PODROBNOSTI KONSTRUKCÍ VIZ TECHNICKÁ ZPRÁVA D.1.1-001
- BOURACÍ PRÁCE NUTNO PROVÁDĚT ZA DODRŽENÍ BEZPEČNOSTNÍCH PŘEDPISŮ A S OHLEDEM NA NOSNÝ SYSTÉM, VE SPORNÝCH PŘÍPADECH NUTNO KONZULTOVAT SE STATIKEM
- **PŘI BOURÁNÍ OMÍTEK DBÁT ZVÝŠENÉ OPATRNOSTI NA DOBOVÉ ŠTUKY A RELIÉFY INTERIÉRU**
- V NAVAZUJÍCÍCH NEŘEŠENÝCH MÍSTNOSTECH NUTNO ZAJISTIT STÁVAJÍCÍ ROZVODY A VYBAVENÍ PŘED BOURÁNÍM PROTI POŠKOZENÍ
- NA PODESTÁCH A CHODBÁCH ODSTRANIT LOKÁLNĚ STÁVAJÍCÍ NEPŮVODNÍ DLAŽBU, KTERÁ BUDE NAHRAZENA REPLIKU DOBOVÉ DLAŽBY
- PŘED ZAHÁJENÍM BOURACÍCH PRACÍ UZAVŘÍT SOUSEDNÍ PROSTORY PRACHOTĚSNÝMI PŘEPÁŽKAMI, ROZSAH ZABRÁNÍ PROSTORU PŘEPÁŽKAMI KONZULTOVAT S UŽIVATELEM
- SANAČNÍ PRÁCE viz VÝKRES SANAČNÍCH PRACÍ
- DROBNÉ PROSTUPY PRO PROFESE, PROVÁDĚT DLE VÝKRESU JEDNOTLIVÝCH PROFESÍ

LEGENDA

STÁVAJÍCÍ KONSTRUKCE

Os x — DEMONTÁŽ OKENNÍHO KŘÍDLA A PŘÍPRAVA NA REPASOVÁNÍ VÝROBKU VČETNĚ OKENNÍHO RÁMU
ODSTRANIT VNITŘNÍ A VNĚJŠÍ PARAPET

VYBOURÁNÍ OKNA -> BUDE NAHRAZENO REPLIKOU
ODSTRANIT VNITŘNÍ A VNĚJŠÍ PARAPET

Ds x — DEMONTÁŽ DVEŘNÍHO KŘÍDLA
A PŘÍPRAVA NA REPASOVÁNÍ VÝROBKU VČETNĚ ZÁRUBNĚ

B1 — ODSTRANIT STÁVAJÍCÍ ZÁBRADLÍ TVOŘENÉ PLETIVEM

LEGENDA BOURÁNÍ OMÍTEK

O1 — ODSTRANIT STÁVAJÍCÍ OMÍTKU AŽ NA ZDIVO VČETNĚ STROPNÍ KONSTRUKCE
PŘIPRAVIT POVRCH NA NOVOU OMÍTKU

O2 — ODSTRANIT STÁVAJÍCÍ OMÍTKU AŽ NA ZDIVO
PŘIPRAVIT NA NOVOU OMÍTKU
V PROSTORU KDE NEPŮJDE POSTAVIT LEŠENÍ, TAK BUDE PROVEDENO ČIŠTĚNÍ FASÁDY Z JEDNOTLIVÝCH PATER

LEGENDA BOURÁNÍ PODLAH

P1 — ODSTRANIT STÁVAJÍCÍ NEPŮVODNÍ DLAŽBU VČETNĚ PODKLADNÍCH VRSTEV (OBROUŠENÍ A ODMAŠTĚNÍ STÁVAJÍCÍ KONSTRUKCE) cca tl. 20 mm

Generální projektant :
Pam Arch s.r.o.
IČO: 26289491, DIČ: CZ26289491
kancelář : Ježná 29a, 621 00 Brno
Tel.: +420 775 377 554 ,+420 775 400 124
E-mail: e-mail: info@pamarch.cz, http:// www.pamarch.cz

Odpovědný projektant: ING.ARCH.ROBERT ŠEVČÍK
Vypracoval: ING. JAN NĚMEC
Spolupráce: JOZEF SIVČÁK

Zpracovatel dílu:
Profese : ARCH-STAV

Objednatel:
Statutární město Brno
Městská část Brno-střed
Dominikánská 2
601 69 Brno

Název : KOUNICOVA 42 / ZAHRADNÍKOVA 10 - OPRAVA DOMU		Zakázkové číslo:	1158
		Datum:	12.2017
Místo : KOUNICOVA 42, ZAHRADNÍKOVA 10, BRNO 602 00		Formát:	
		Stupeň:	DPS
Stavební objekt: S001	Obsah: PŮDORYS PŮDY - BOURACÍ PRÁCE	Měřítko: 1:50	Číslo výkresu: D.1.1-17