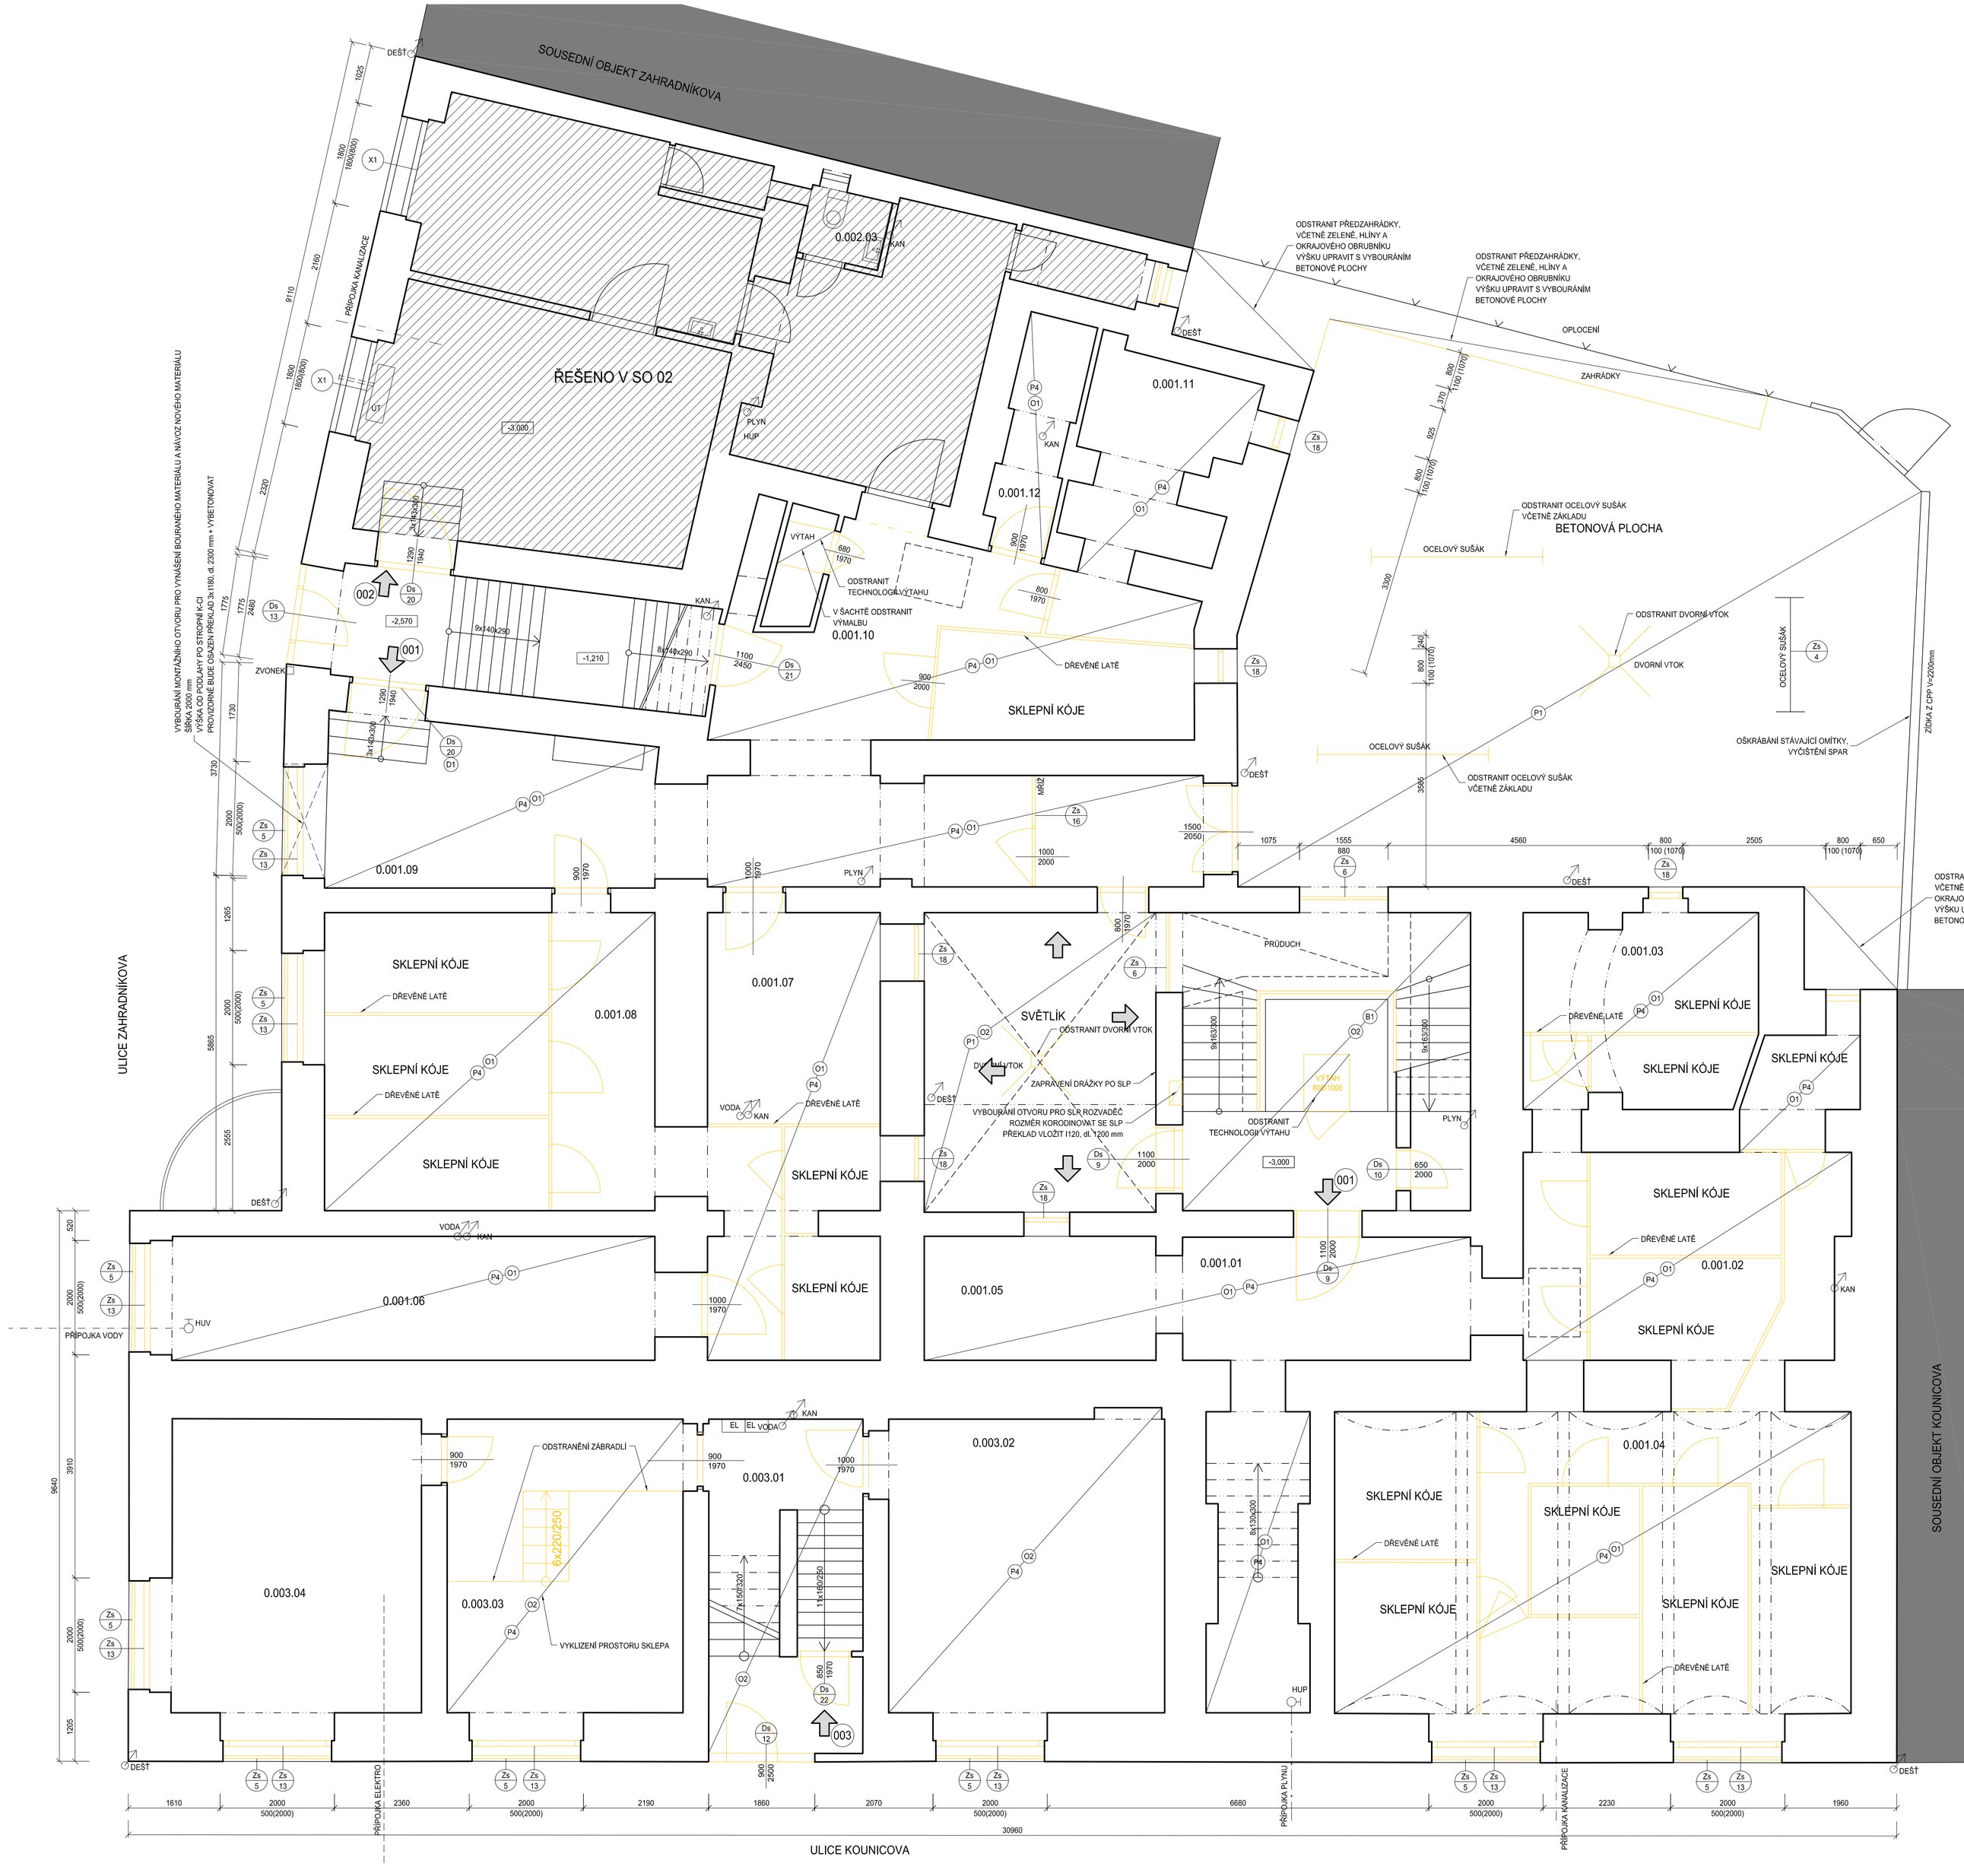

LEGENDA MÍSTNOSTÍ

Č.M.	NÁZEV MÍSTNOSTI	m²
SKLEPNÍ PROSTOR "001"		
0.001.01	CHODBA	20,5
0.001.02	SKLEPNÍ PROSTOR	23,7
0.001.03	SKLEPNÍ PROSTOR	13,6
0.001.04	SKLEPNÍ PROSTOR	47,7
0.001.05	SKLEPNÍ PROSTOR	17,5
0.001.06	SKLEPNÍ PROSTOR	18,4
0.001.07	SKLEPNÍ PROSTOR	15,8
0.001.08	SKLEPNÍ PROSTOR	30,2
0.001.09	CHODBA	34,0
0.001.10	CHODBA	21,1
0.001.11	SKLEPNÍ PROSTOR	15,3
0.001.12	SKLEPNÍ PROSTOR	1,1
SKLEPNÍ PROSTOR "002"		
0.002.01	BYTOVÝ PROSTOR	24,8
0.002.02	BYTOVÝ PROSTOR	17,3
0.002.03	KOMORA	1,4
0.002.04	BYTOVÝ PROSTOR	17,3
0.002.05	KOMORA	1,7
0.002.06	WC + KOUPELNA	2,2
SKLEPNÍ PROSTOR "003"		
0.002.01	CHODBA	10,3
0.002.02	SKLEPNÍ PROSTOR	25,1
0.002.03	SKLEPNÍ PROSTOR	21,2
0.002.04	TECHNICKÁ MÍSTNOST	22,4

POZNÁMKA

- PODROBNOSTI KONSTRUKCÍ VIZ TECHNICKÁ ZPRÁVA D.1.1-001
- BOURACÍ PRÁCE NUTNO PROVÁDĚT ZA DODRŽENÍ BEZPEČNOSTNÍCH PŘEDPISŮ A S OHLEDEM NA NOSNÝ SYSTÉM, VE SPORNÝCH PŘÍPADECH NUTNO KONZULTOVAT SE STATIKEM
- **PŘI BOURÁNÍ OMÍTEK DBÁT ZVÝŠENÉ OPATRNOSTI NA DOBOVÉ ŠTUKY A RELIÉFY INTERIÉRU**
- PŘI BOURÁNÍ OTVORU VE ZDECH A PŘÍČKÁCH JE NUTNO NEJPRVE OSADIT NAD OTVORY NOSNÍKY A PŘEKLADY, NÁSLEDNĚ MOŽNO VYBOURAT VLASTNÍ OTVOR, PŘEKLADY VIZ KONSTRUKČNÍ ŘEŠENÍ
- V NAVAZUJÍCÍCH NEŘEŠENÝCH MÍSTNOSTECH NUTNO ZAJISTIT STÁVAJÍCÍ ROZVODY A VYBAVENÍ PŘED BOURÁNÍM PROTI POŠKOZENÍ
- POLOHU STÁVAJÍCÍCH PŘEKLADŮ NUTNO PŘED BOURÁNÍM PROVĚŘIT
- PŘED ZAPOČETÍM BOURACÍCH PRACÍ DEMONTOVAT DOTČENÉ ZAŘIZOVACÍ PŘEDMĚTY, ZAJISTIT STÁVAJÍCÍ ROZVODY (VODA, SILNOPROUD, SLABOPROUD, PLYN ATD.)
- V ŘEŠENÝCH MÍSTNOSTECH ODSTRANIT MALBU, OMÍTKU PONECHAT
- PŘED ZAHÁJENÍM BOURACÍCH PRACÍ UZAVŘÍT SOUSEDNÍ ODDĚLENÍ PRACHOTĚSNÝMI PŘEPÁŽKAMI, ROZSAH ZABRÁNÍ PROSTORU PŘEPÁŽKAMI KONZULTOVAT S UŽIVATELEM
- SANAČNÍ PRÁCE viz VÝKRES SANAČNÍCH PRACÍ
- DROBNÉ PROSTUPY PRO PROFESE, PROVÁDĚT DLE VÝKRESU JEDNOTLIVÝCH PROFESÍ

LEGENDA

- STÁVAJÍCÍ KONSTRUKCE
- KONSTRUKCE URČENÉ K VYBOURÁNÍ
- VYBOURÁNÍ VNITŘNÍCH OBKLADŮ VČETNĚ OMÍTEK
- VYBOURÁNÍ OKNA -> BUDE NAHRAZENO REPLIKOU STÁVAJÍCÍHO OKNA VČETNĚ OBLOŽENÍ A VNITŘNÍHO PARAPETU ODSTRANIT VNĚJŠÍ PARAPET
- DEMONTÁŽ OKENNÍHO KŘÍDLA A PŘÍPRAVA NA REPASOVÁNÍ VÝROBKU VČETNĚ OKENNÍHO RÁMU ODSTRANIT VNITŘNÍ A VNĚJŠÍ PARAPET
- REPASOVÁNÍ VENKOVNÍCH MŘÍŽÍ PŘED OKNEM
- VYBOURÁNÍ DVEŘÍ VČETNĚ ZÁRUBNĚ -> NAHRAZENÍ NOVÝM VÝROBKEM NEBO REPLIKOU STÁVAJÍCÍHO
- DEMONTÁŽ DVEŘNÍHO KŘÍDLA A PŘÍPRAVA NA REPASOVÁNÍ VÝROBKU VČETNĚ ZÁRUBNĚ
- DEMONTÁŽ STÁVAJÍCÍCH ZAŘIZOVACÍCH PŘEDMĚTŮ
- X1 STÁVAJÍCÍ VYMĚNĚNÉ (NOVÉ) DŘEVĚNÉ KASTLOVÉ OKNO VNĚJŠÍ ZASKLENÍ IZOLAČNÍ DVOJSKLO VNITŘNÍ ZASKLENÍ JEDNODUCHÉ SKLO VNITŘNÍ PARAPETNÍ DESKA PLASTOVÁ

LEGENDA BOURÁNÍ OMÍTEK

- O1 ODSTRANIT STÁVAJÍCÍ OMÍTKU AŽ NA ZDIVO VČETNĚ STROPNÍ KONSTRUKCE PROŠKRABAT SPÁRY ZDIVA -> PŘIPRAVIT NA BEZPRAŠNÝ NÁTĚR
- O2 ODSTRANIT STÁVAJÍCÍ OMÍTKU AŽ NA ZDIVO VČETNĚ STROPNÍ KONSTRUKCE PŘIPRAVIT NA NOVOU OMÍTKU

LEGENDA BOURÁNÍ PODLAH

- P1 ODSTRANIT BETONOVOU DESKU VČETNĚ ŠTĚRKOPÍSKOVÉHO PODSYPU A ZÁKLADOVÉ ZEMINY (VYROVNÁNÍ POVRCHU PO ODBOURÁNÍ KONSTRUKCE) cca tl. 500 mm
- P4 ODSTRANIT CELOU SKLADBU PODLAHY (KER. DLAŽBA, PŮDOVKY) VČETNĚ SOKLU ODSTRANĚNÍ PODZÁKLADOVÉ ZEMINY -> NOVÉ ŠTĚRKOPÍSKOVÝ NÁSYP (VYROVNÁNÍ POVRCHU PO ODBOURÁNÍ KONSTRUKCE) cca tl. 300 mm

Generální projektant :
Pam Arch s.r.o.
IČO: 26289491, DIČ: CZ26289491
kancelář : Jelínů 29a, 621 00 Brno
Tel.: +420 775 377 554 ,+420 775 400 124
E-mail: e-mail: info@pamarch.cz, http:// www.pamarch.cz

Odpovědný projektant: ING.ARCH.ROBERT ŠEVČÍK
Vypracoval: ING. JAN NĚMEC
Spolupráce: JOZEF SIVČÁK

Zpracovatel dílu: PAM ARCH
Profese : ARCH-STAV

Objednatel:
Statutární město Brno
Městská část Brno-střed
Dominikánská 2
601 69 Brno

Název : KOUNICOVA 42 / ZAHRADNÍKOVA 10 - OPRAVA DOMU		Zakázkové číslo:	1158
		Datum:	12.2017
Místo : KOUNICOVA 42, ZAHRADNÍKOVA 10, BRNO 602 00		Formát:	
		Stupeň:	DPS
Stavební objekt: SO01	Obsah: PŮDORYS 1.PP - BOURACÍ PRÁCE	Měřítko: 1:50	Číslo výkresu D.1.1-10