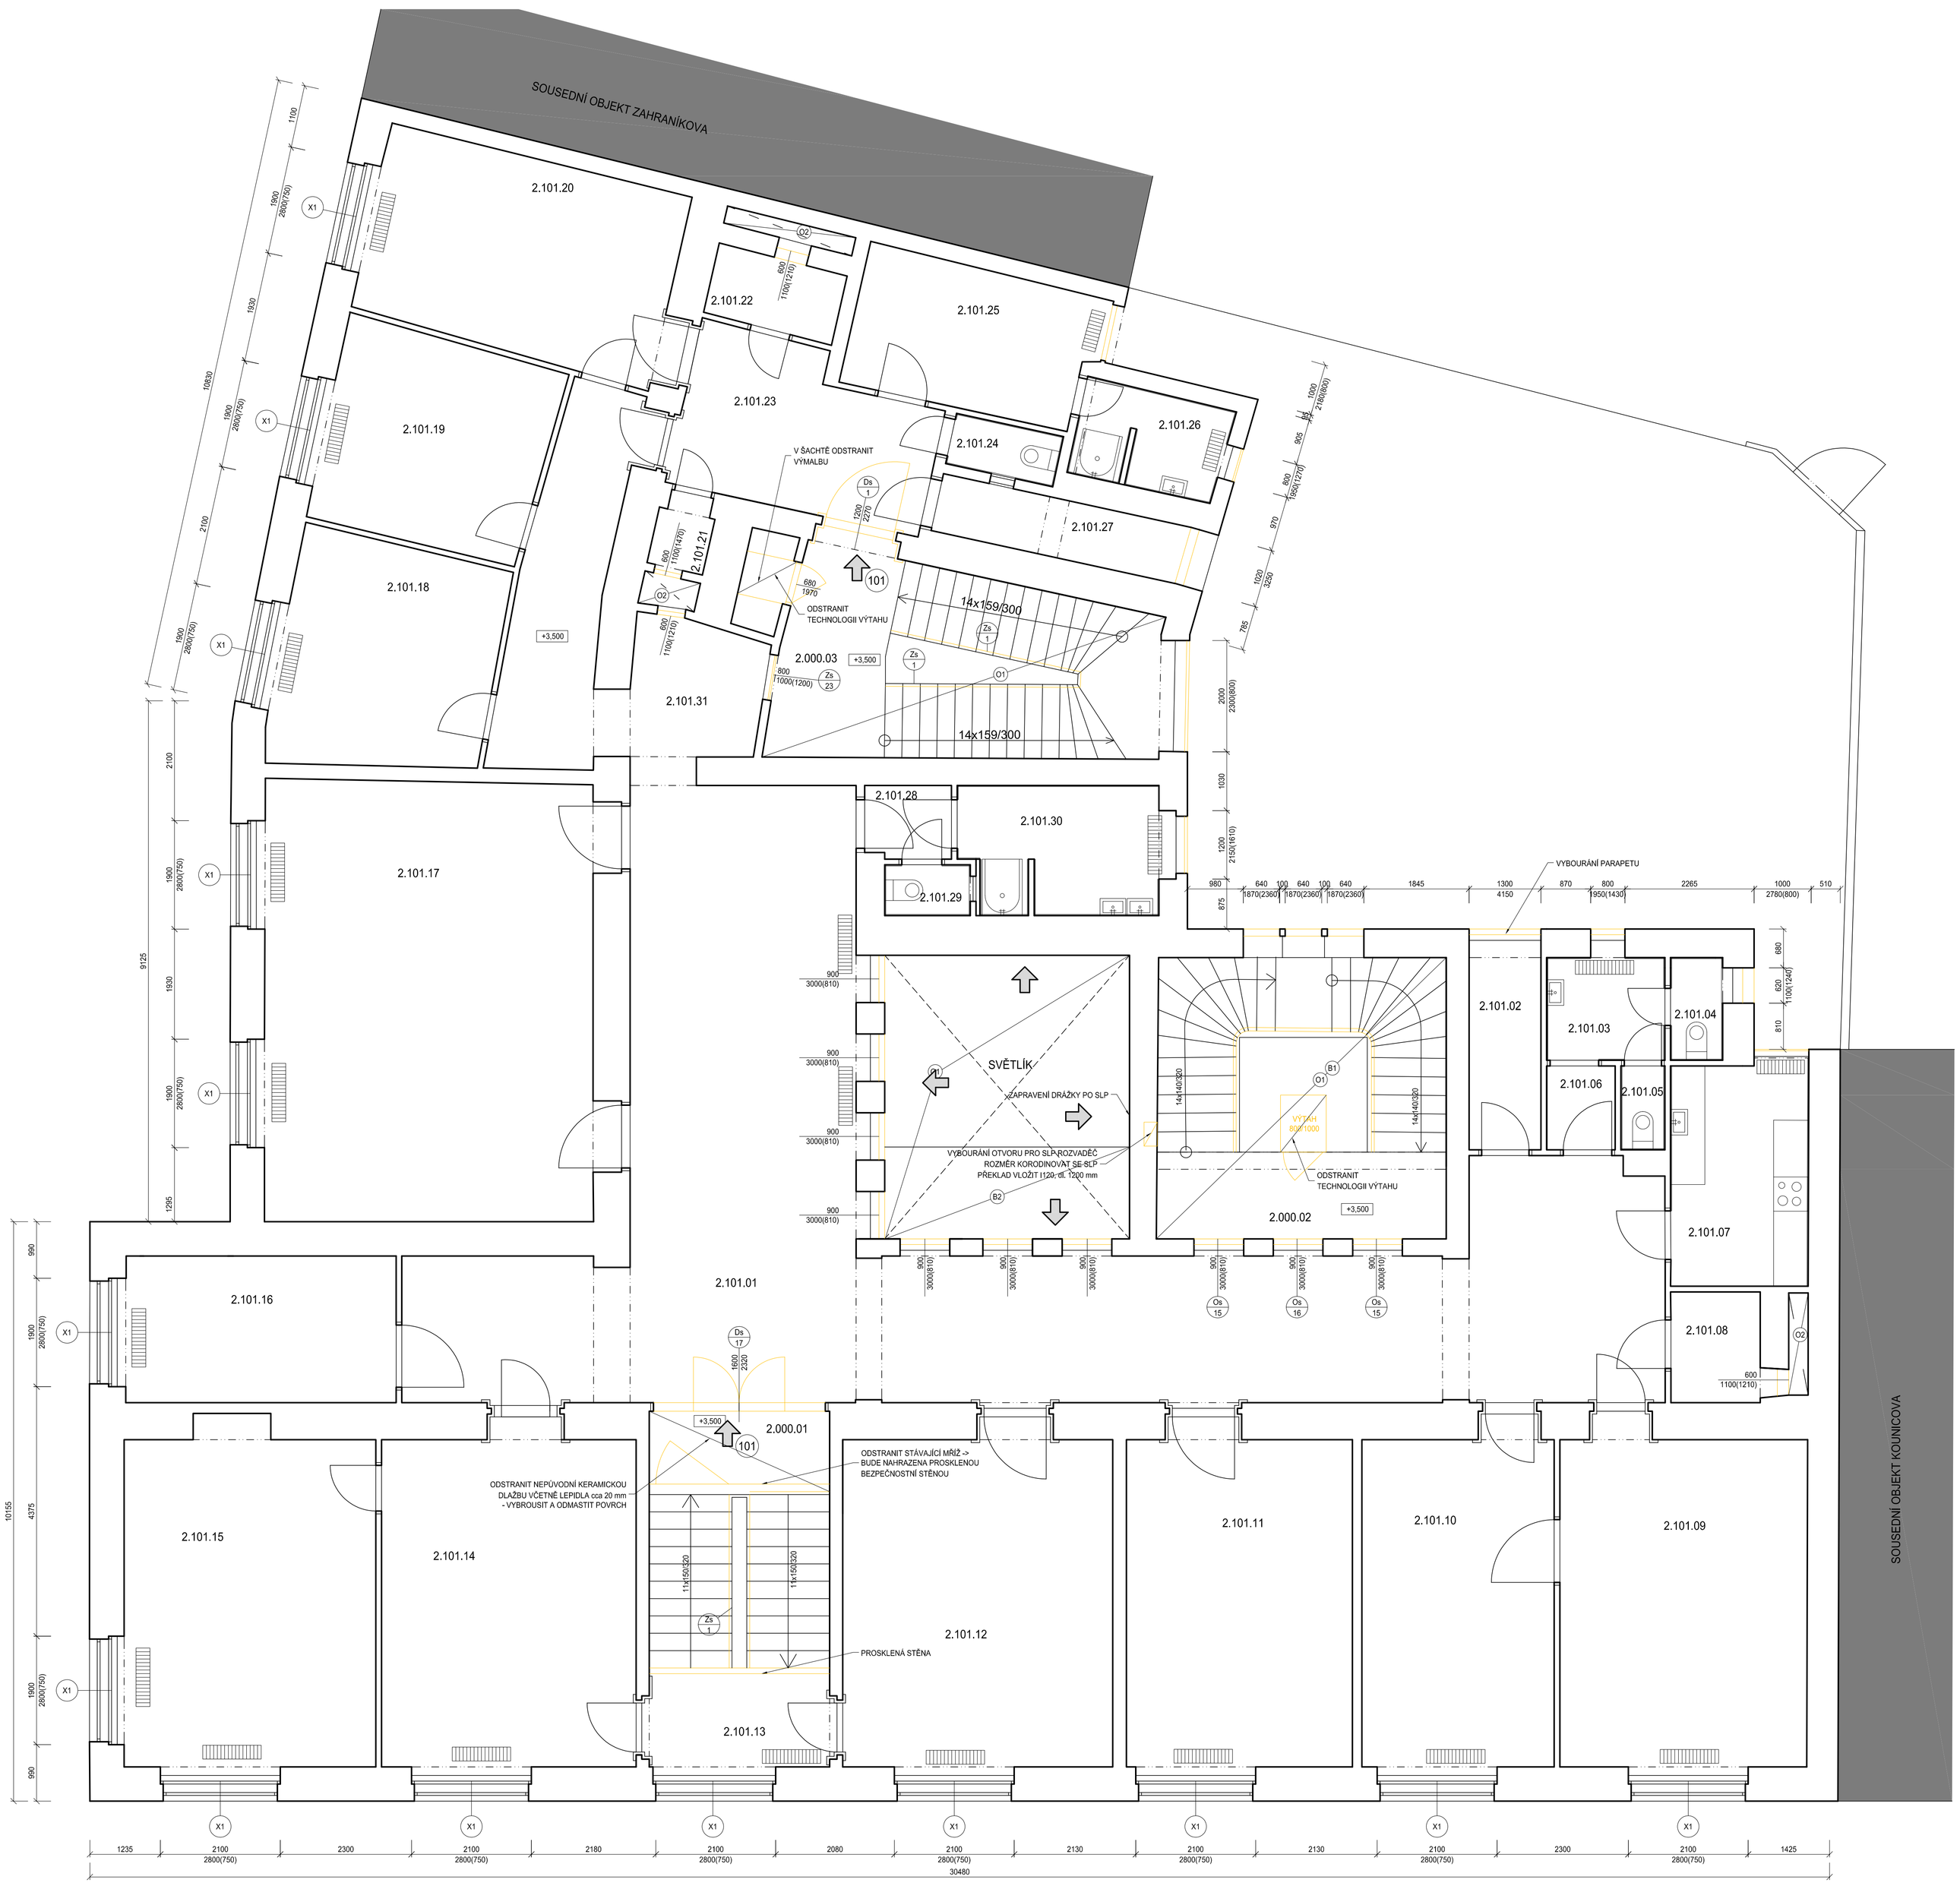

LEGENDA MÍSTNOSTÍ

PROSTOR	OZN.	NÁZEV	PLOCHA m2	S.V. MÍSTNOSTI m	PODLAHA	TOPENÍ	POZNÁMKA
SPOLEČNÝ	2.000.01	SCHODIŠTĚ	14,2		TERACO+DLAŽBA		
	2.000.02	SCHODIŠTĚ	26,3		TERACO+DLAŽBA		
	2.000.03	SCHODIŠTĚ	20,8		TERACO+DLAŽBA		
CELKEM			61,3				
101	2.101.01	CHODBA	95,1	4,14	DLAŽBA	ETÁŽ.-OTOPNÉ TĚL.	
	2.101.02	KOMORA	4,7	4,24	PVC		
	2.101.03	PŘEDSÍŇ WC	3,9	3,92	DLAŽBA	ETÁŽ.-OTOPNÉ TĚL.	
	2.101.04	WC	1,6	3,93	DLAŽBA		
	2.101.05	WC	1,1	3,93	DLAŽBA		
	2.101.06	CHODBA	1,8	3,94	DLAŽBA	ETÁŽ.-OTOPNÉ TĚL.	
	2.101.07	KUCHYŇ	9,5	3,91	PVC	ETÁŽ.-OTOPNÉ TĚL.	
	2.101.08	SKLAD	3,0	3,94	PVC		
	2.101.09	KANCELÁŘ	24,1	3,92	PARKETY	ETÁŽ.-OTOPNÉ TĚL.	
	2.101.10	KANCELÁŘ	18,8	3,93	PARKETY	ETÁŽ.-OTOPNÉ TĚL.	
	2.101.11	KANCELÁŘ	22,1	3,90	PARKETY+KOB.	ETÁŽ.-OTOPNÉ TĚL.	
	2.101.12	KANCELÁŘ	26,3	3,93	PARKETY	ETÁŽ.-OTOPNÉ TĚL.	
	2.101.13	CHODBA	4,6	2,93	BETON. MAZANINA	ETÁŽ.-OTOPNÉ TĚL.	
	2.101.14	KANCELÁŘ	24,8	3,96	PARKETY	ETÁŽ.-OTOPNÉ TĚL.	
	2.101.15	KANCELÁŘ	25,4	3,96	PARKETY	ETÁŽ.-OTOPNÉ TĚL.	
	2.101.16	KANCELÁŘ	12,4	4,16	PARKETY+KOB.	ETÁŽ.-OTOPNÉ TĚL.	
	2.101.17	SPOL.MÍST.	44,4	3,94	PARKETY+KOB.	ETÁŽ.-OTOPNÉ TĚL.	
	2.101.18	KANCELÁŘ	14,6	3,91	PARKETY+KOB.	ETÁŽ.-OTOPNÉ TĚL.	
	2.101.19	KANCELÁŘ	14,0	3,94	PARKETY	ETÁŽ.-OTOPNÉ TĚL.	
	2.101.20	KANCELÁŘ	19,4	3,95	PARKETY	ETÁŽ.-OTOPNÉ TĚL.	
	2.101.21	SKLAD	1,0	3,93	PVC		
	2.101.22	SKLAD	2,9	3,97	PVC		
	2.101.23	CHODBA	11,7	3,93	PVC		
	2.101.24	WC	1,7	3,98	DLAŽBA		
	2.101.25	SKLAD	10,6	3,92	DLAŽBA+KOB.	ETÁŽ.-OTOPNÉ TĚL.	
	2.101.26	KOUPELNA	4,5	4,21	DLAŽBA	ETÁŽ.-OTOPNÉ TĚL.	
	2.101.27	SKLAD	4,5	4,27	PVC		
	2.101.28	PŘEDSÍŇ WC	1,9	4,13	DLAŽBA		
	2.101.29	WC	1,4	4,11	DLAŽBA		
	2.101.30	KOUPELNA	4,5	4,13	DLAŽBA	ETÁŽ.-OTOPNÉ TĚL.	
	2.101.31	CHODBA	16,6	3,94	DLAŽBA+ PVC		
CELKEM			432,9				
CELKOVÁ PODLAHOVÁ PLOCHA			480,4				

POZNÁMKA

- PODROBNOSTI KONSTRUKCÍ VIZ TECHNICKÁ ZPRÁVA D.1.1-001
- BOURACÍ PRÁCE NUTNO PROVÁDĚT ZA DODRŽENÍ BEZPEČNOSTNÍCH PŘEDPISŮ A S OHLEDEM NA NOSNÝ SYSTÉM, VE SPORNÝCH PŘÍPADECH NUTNO KONZULTOVAT SE STATIKEM
- **PŘI BOURÁNÍ OMÍTEK DBÁT ZVÝŠENÉ OPATRNOSTI NA DOBOVÉ ŠTUKY A RELIÉFY INTERIÉRU**
- V NAVAZUJÍCÍCH NEŘEŠENÝCH MÍSTNOSTECH NUTNO ZAJISTIT STÁVAJÍCÍ ROZVODY A VYBAVENÍ PŘED BOURÁNÍM PROTI POŠKOZENÍ
- NA PODESTECH A CHODBÁCH ODSTRANIT LOKÁLNĚ STÁVAJÍCÍ NEPŮVODNÍ DLAŽBU, KTERÁ BUDE NAHRAZENA REPLIKU DOBOVÉ DLAŽBY
- PŘED ZAHÁJENÍM BOURACÍCH PRACÍ UZAVŘÍT SOUSEDNÍ PROSTORY PRACHOTĚSNÝMI PŘEPÁŽKAMI, ROZSAH ZABRÁNÍ PROSTORU PŘEPÁŽKAMI KONZULTOVAT S UŽIVATELEM
- SANAČNÍ PRÁCE viz VÝKRES SANAČNÍCH PRACÍ
- DROBNÉ PROSTUPY PRO PROFESE, PROVÁDĚT DLE VÝKRESU JEDNOTLIVÝCH PROFESÍ

LEGENDA

STÁVAJÍCÍ KONSTRUKCE

Os x — DEMONTÁŽ OKENNÍHO KŘÍDLA A PŘÍPRAVA NA REPASOVÁNÍ VÝROBKU VČETNĚ OKENNÍHO RÁMU
ODSTRANIT VNITŘNÍ A VNĚJŠÍ PARAPET

VYBOURÁNÍ OKNA -> BUDE NAHRAZENO REPLIKOU
ODSTRANIT VNITŘNÍ A VNĚJŠÍ PARAPET

Ds x — DEMONTÁŽ DVEŘNÍHO KŘÍDLA
A PŘÍPRAVA NA REPASOVÁNÍ VÝROBKU VČETNĚ ZÁRUBNĚ

B1 — ODSTRANIT STÁVAJÍCÍ ZÁBRADLÍ TVOŘENÉ PLETIVEM

B2 — DEMONTÁŽ OPLECHOVÁNÍ

LEGENDA BOURÁNÍ OMÍTEK

O1 — ODSTRANIT STÁVAJÍCÍ OMÍTKU AŽ NA ZDIVO VČETNĚ STROPNÍ KONSTRUKCE
PŘIPRAVIT POVRCH NA NOVOU OMÍTKU

O2 — ODSTRANIT STÁVAJÍCÍ OMÍTKU AŽ NA ZDIVO
PŘIPRAVIT NA NOVOU OMÍTKU
V PROSTORU KDE NEPŮJDE POSTAVIT LEŠENÍ, TAK BUDE PROVEDENO ČIŠTĚNÍ FASÁDY Z JEDNOTLIVÝCH PATER

Generální projektant :
Pam Arch s.r.o.
IČO: 26289491, DIČ: CZ26289491
kancelář : Ježná 29a, 621 00 Brno
Tel.: +420 775 377 554 , +420 775 400 124
E-mail: e-mail: info@pamarch.cz, http:// www.pamarch.cz

Odpovědný projektant: ING.ARCH.ROBERT ŠEVČÍK
Vypracoval: ING. JAN NĚMEC
Spolupráce: JOZEF SIVČÁK

Zpracovatel díla: PAM ARCH
Profese : ARCH-STAV

Objednatel:
Statutární město Brno
Městská část Brno-střed
Dominikánská 2
601 69 Brno

Název : KOUNICOVA 42 / ZAHRADNÍKOVA 10 - OPRAVA DOMU	Zakázkové číslo: 1158
	Datum: 12.2017
Místo : KOUNICOVA 42, ZAHRADNÍKOVA 10, BRNO 602 00	Formát:
	Stupeň: DPS
Stavební objekt: SO01	Obsah: PŮDORYS 2.NP - BOURACÍ PRÁCE
	Měřítko: 1:50
	Číslo výkresu: D.1.1-12