


RAZÍTKO: <div style="text-align: right;"> <b>MPtechnik</b>          Francouzská č.p. 149, 345 62 Holýšov          IČ 03360889, ID názevy          www.mptechnik.cz       </div>	
ZODP. PROJEKTANT:	Martin Polák, ČKAIT: 0202087, Francouzská 149, 345 62 Holýšov
KONTOLOVAL:	Martin Polák, ČKAIT: 0202087, Francouzská 149, 345 62 Holýšov
VYPRACOVAL:	Václav Šperl Francouzská 149, 345 62 Holýšov
KATASTRÁLNÍ ÚZEMÍ:	Veverří [610372]
POZEMEK PARC. Č.	poz. parc. č. 896
INVESTOR:	Statutární město Brno, městská část Brno – střed, Dominikánská 264/2, 601 69 Brno
NÁZEV DOKUMENTACE: <div style="text-align: center;"> <b>REKONSTRUKCE KUCHYNĚ</b>          (ŠJ Brno, Úvoz 55, p.o.)       </div>	
NÁZEV VÝKRESU:	<b>Členění stravovacího provozu</b>
FORMÁT: 4 A4 DATUM: 15.1.2023 MEŘÍTKO: 1:50	STUPEŇ: DPS Č. PARÉ:
Č. VÝKRESU:	<b>D.2.1-01a</b>

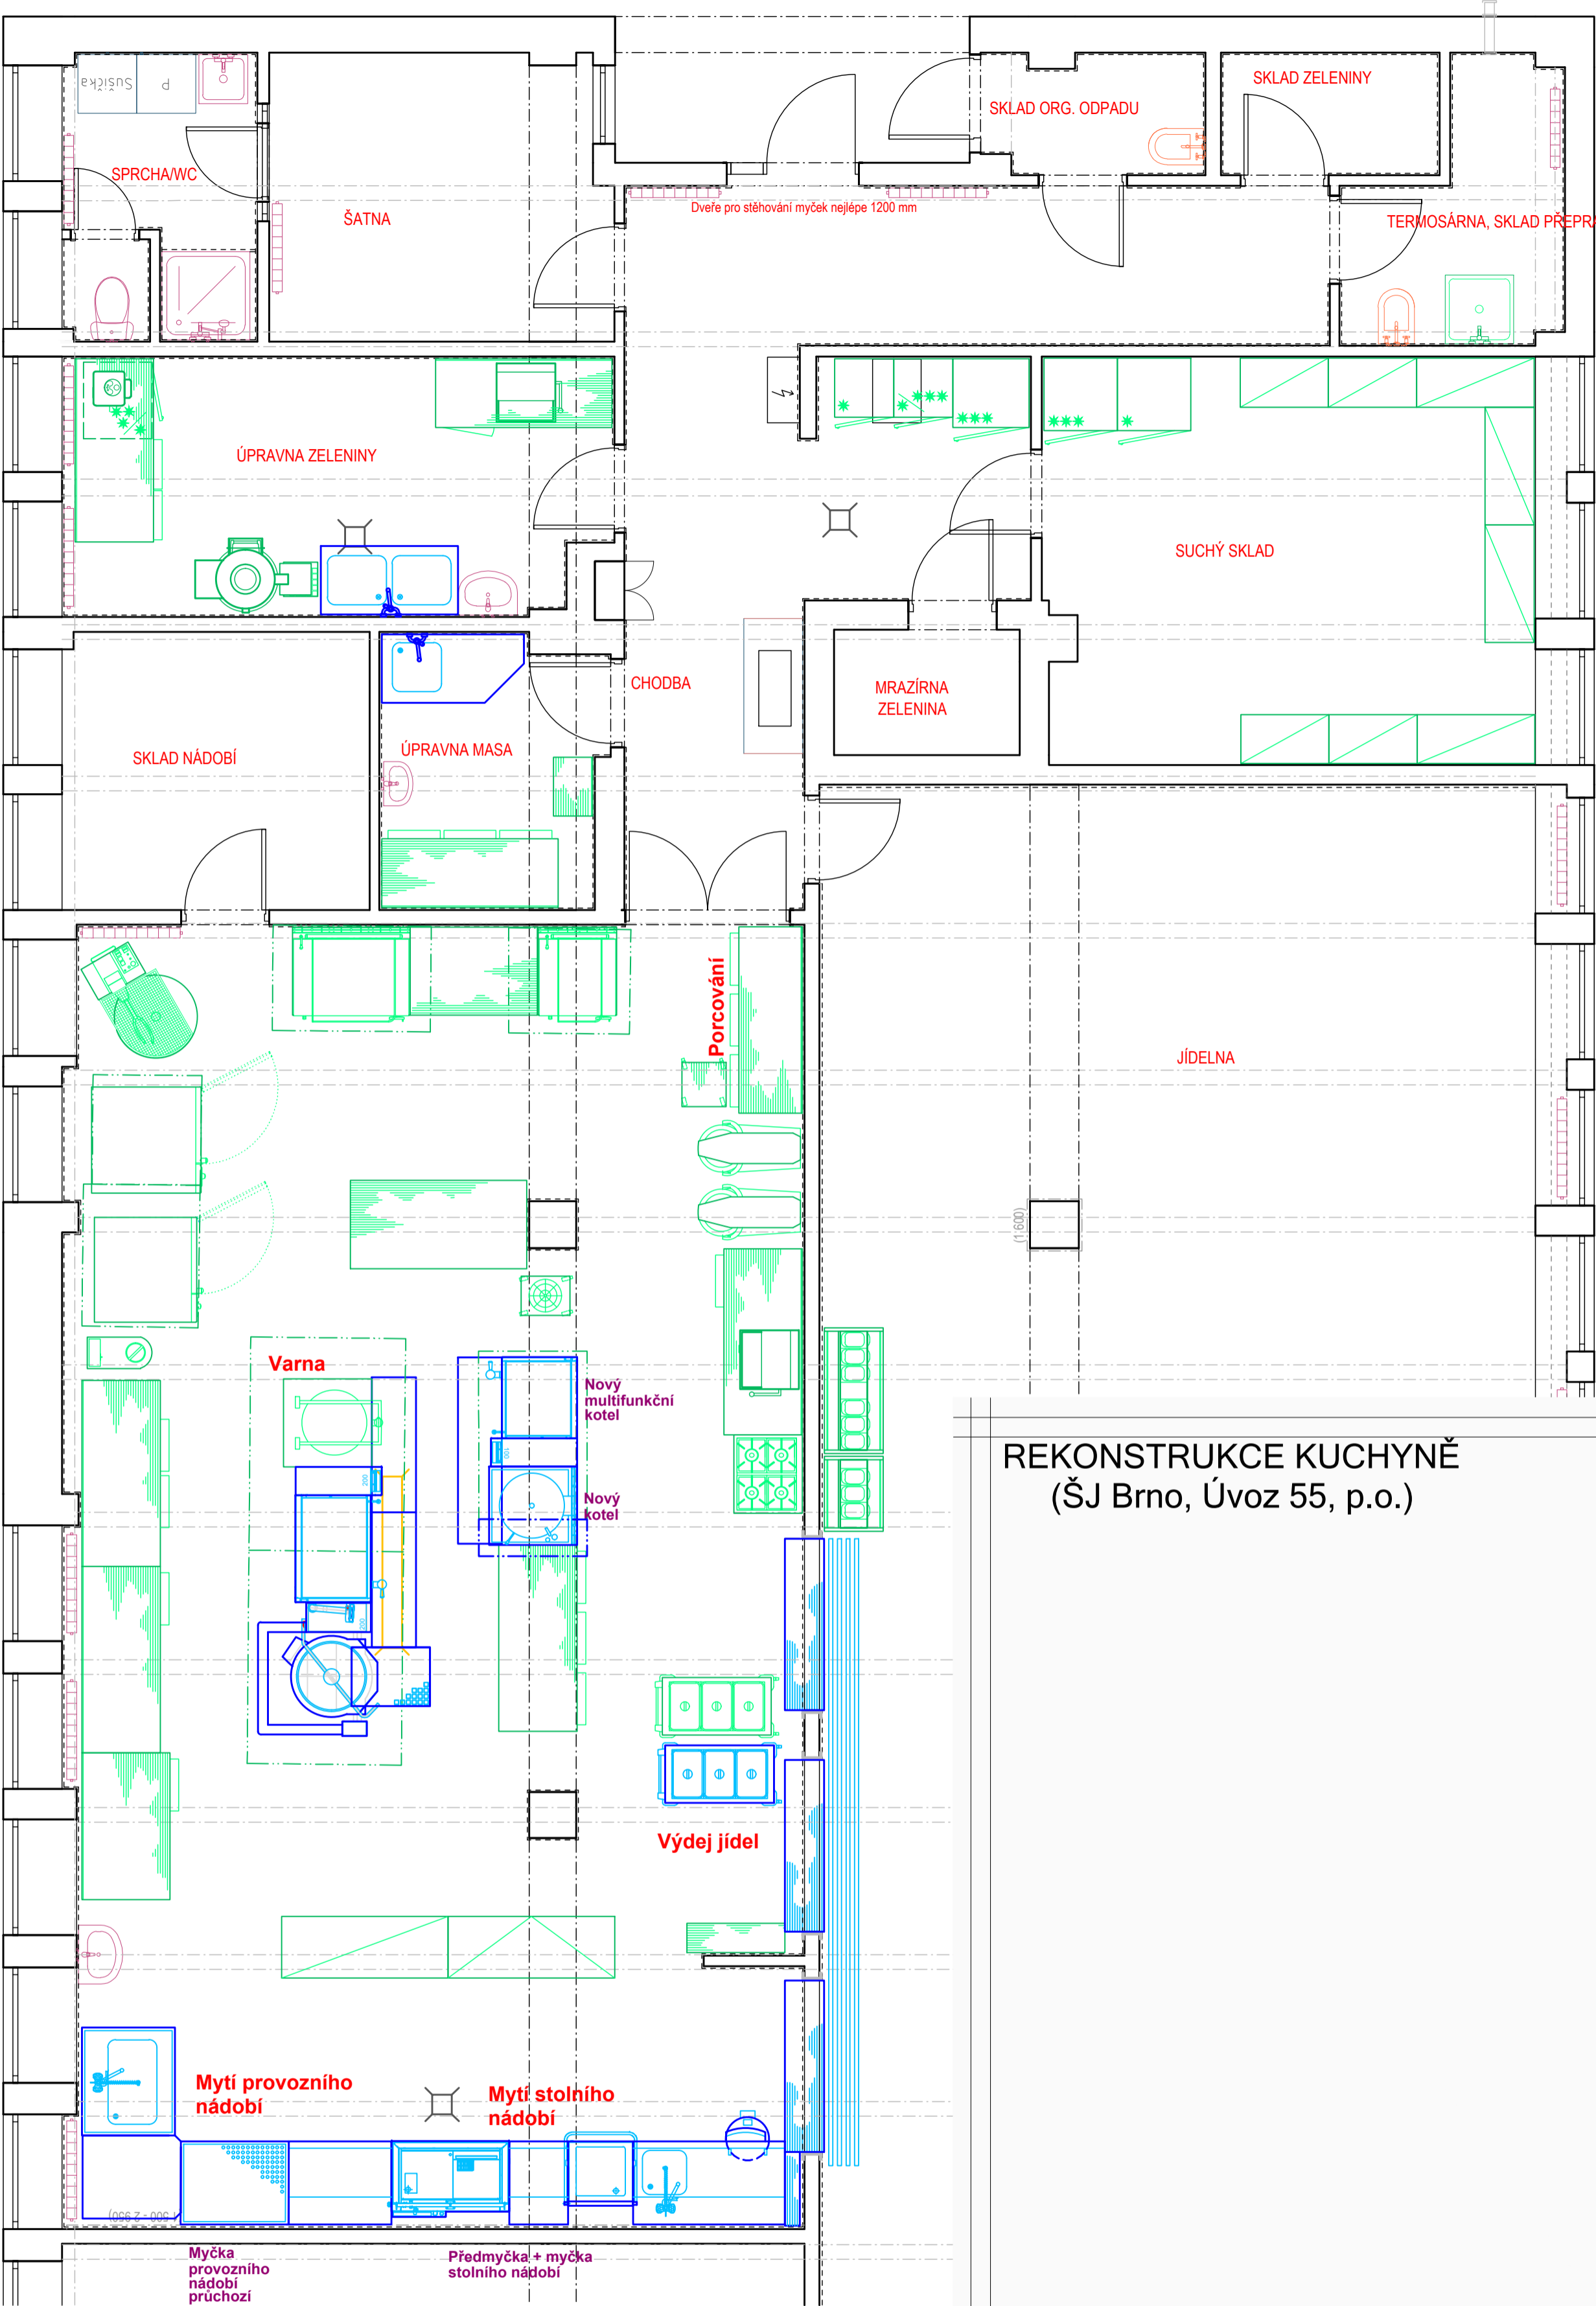


REKONSTRUKCE KUCHYNĚ  
(ŠJ Brno, Úvoz 55, p.o.)

Brno  
poz. parc. č. 896, k. ú. Veveří [610372]

© 2022 MP technik

RAZÍTKO:		ZPRACOVATEL DOKUMENTACE:	
		<div>MPtechnik</div> <div>Francouzská č.p. 149, 345 62 Holýšov</div> <div>IC 05360889, ID n89zjvy</div> <div>www.mptechin.cz</div>	
ZODP. PROJEKTANT:		Martin Polák, ČKAIT: 0202087, Francouzská 149, 345 62 Holýšov	
KONTROLOVAL:		Martin Polák, ČKAIT: 0202087, Francouzská 149, 345 62 Holýšov	
VYPRACOVAL:		Václav Šperl Francouzská 149, 345 62 Holýšov	
KATASTRÁLNÍ ÚZEMÍ:		Veveří [610372]	
POZEMEK PARC. Č.		poz. parc. č. 896	
INVESTOR:		Statutární město Brno, městská část Brno - střed, Dominikánská 264/2, 601 69 Brno	
NÁZEV DOKUMENTACE:			
REKONSTRUKCE KUCHYNĚ (ŠJ Brno, Úvoz 55, p.o.)			
NÁZEV VÝKRESU:		Členění stravovacího provozu - možná budoucí varianta	
FORMÁT:	DATUM:	STUPEŇ:	Č. PARÉ:
A 44	15.1.2023	DPS	
MĚŘÍTKO:	Č. VÝKRESU:		
1:50	D.2.1-01b		

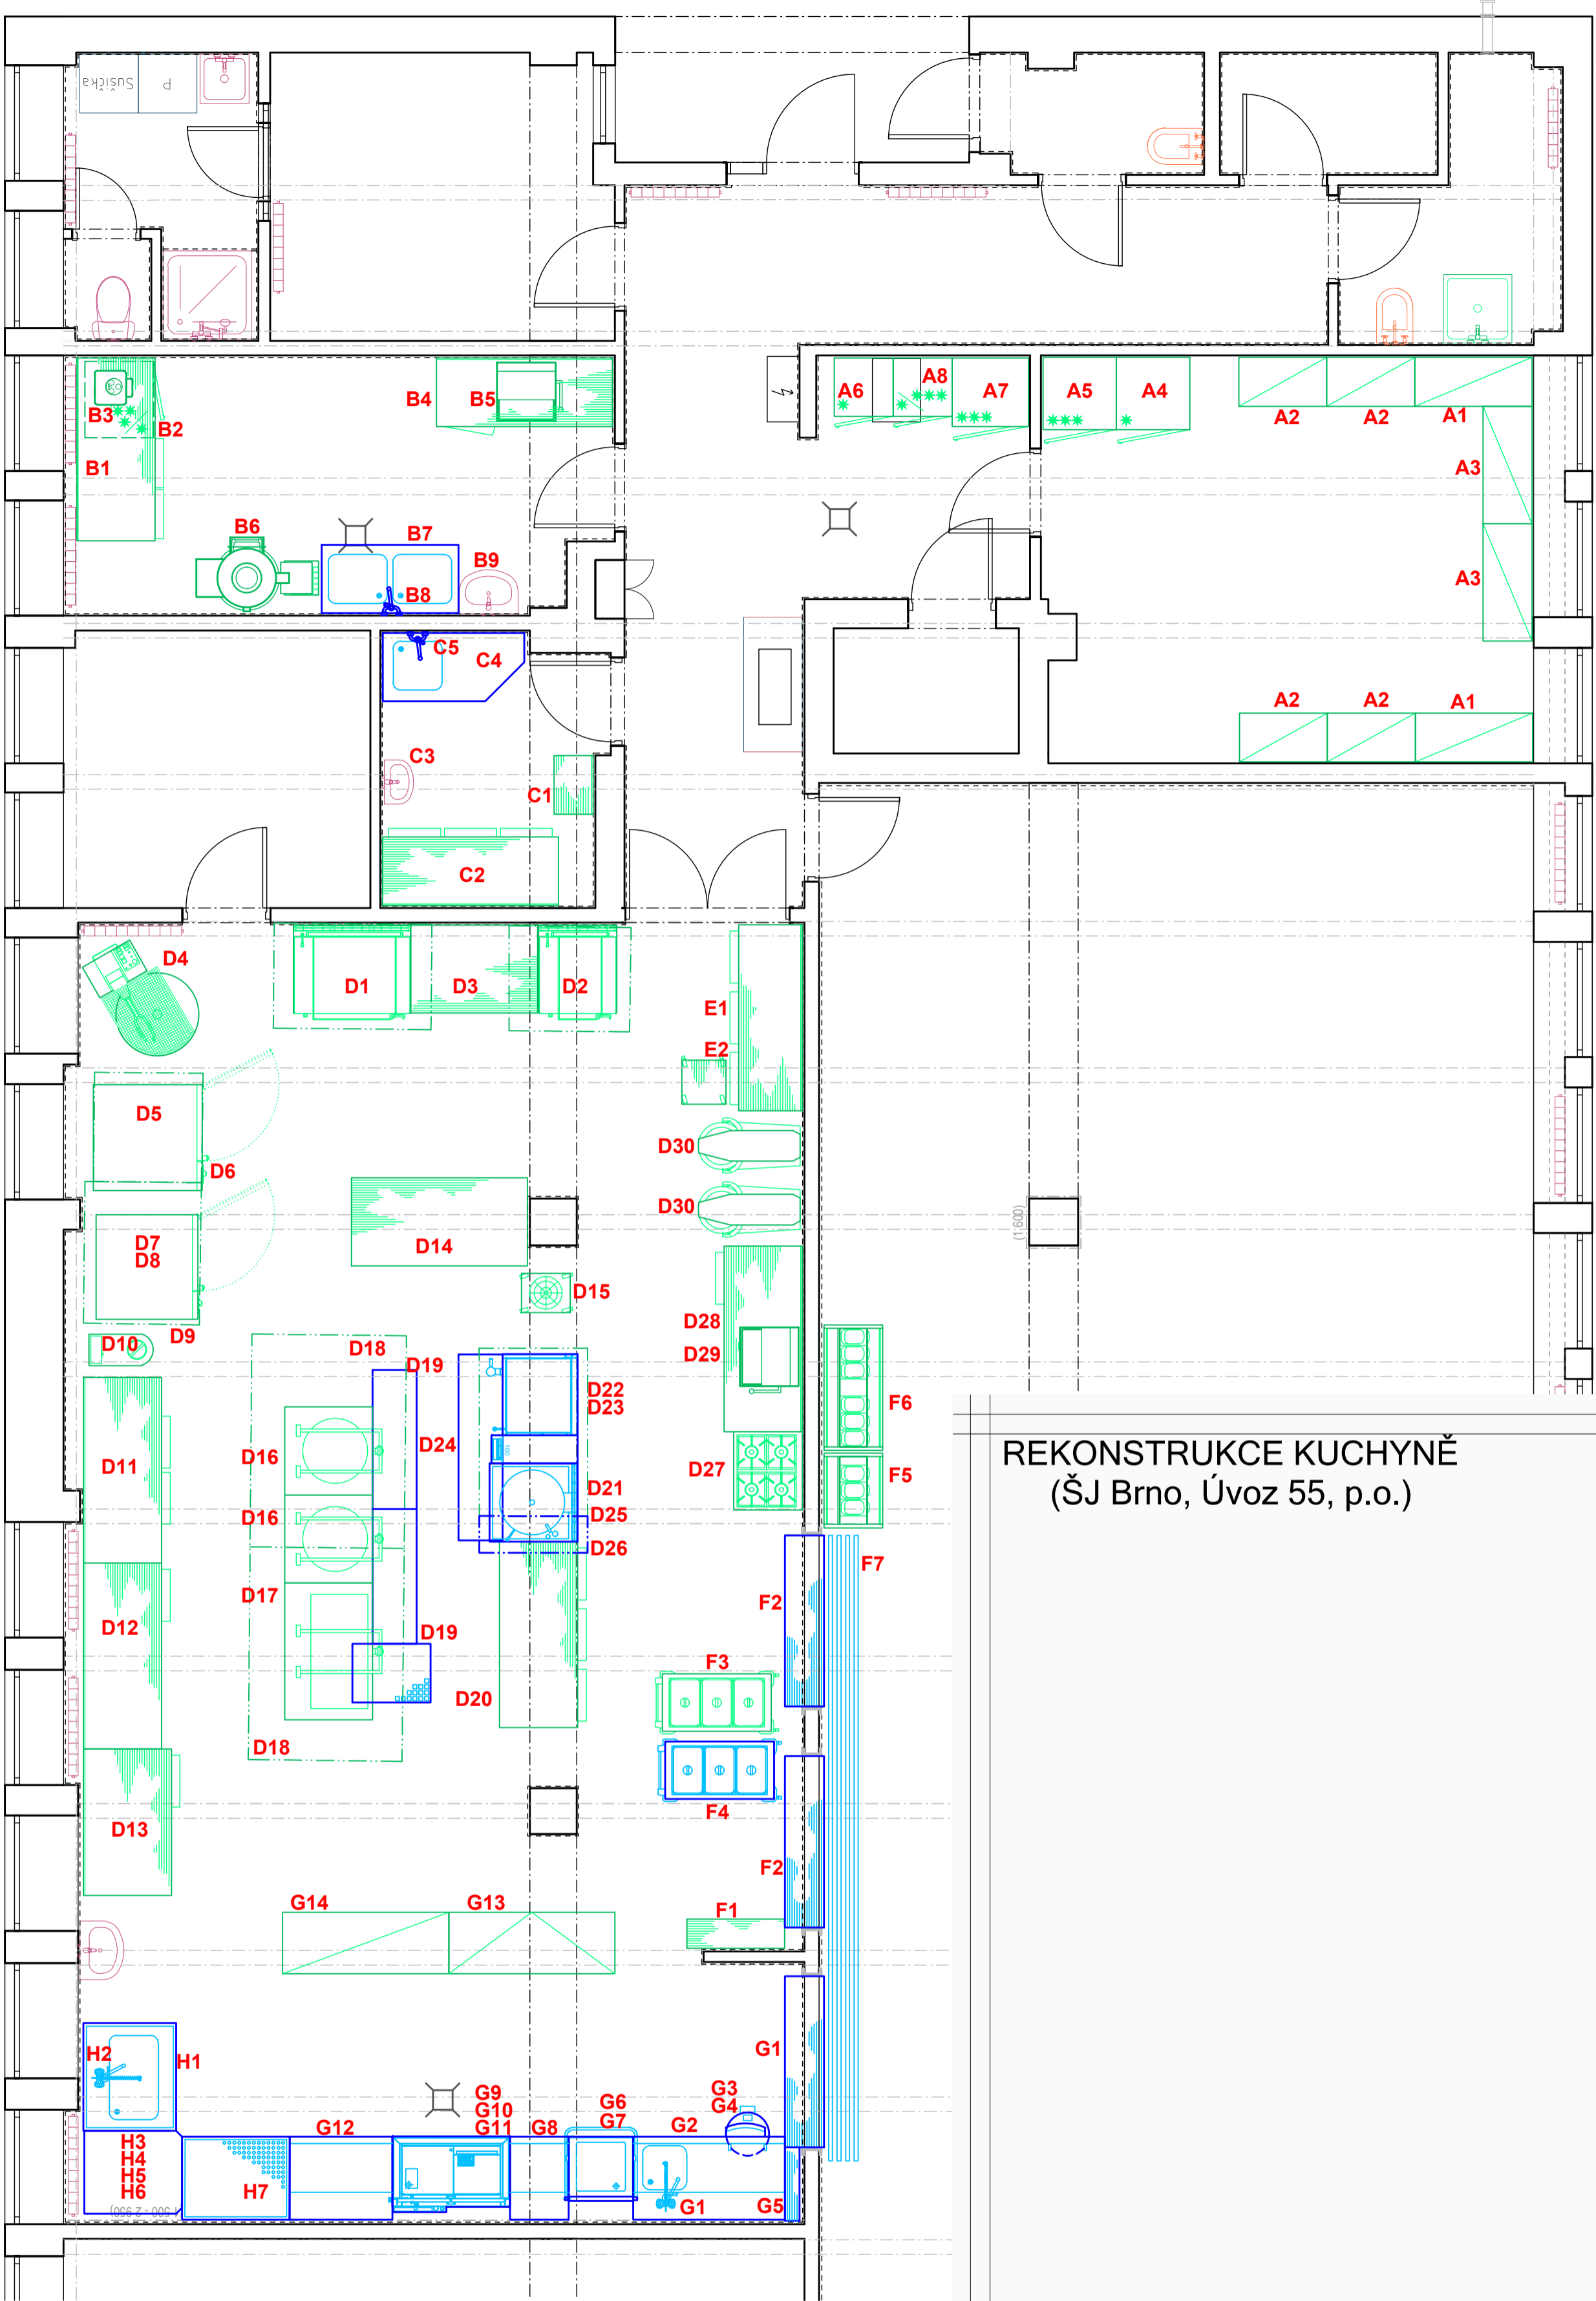


REKONSTRUKCE KUCHYNĚ  
(ŠJ Brno, Úvoz 55, p.o.)

Brno  
poz. parc. č. 896, k. ú. Veveří [610372]

© 2022 MP technik

RAZÍTKO:		ZPRACOVATEL DOKUMENTACE:	
		<div>MPtechnik</div> <div>Francouzská č.p. 149, 345 62 Holýšov</div> <div>IC 05360889, ID n89zjvy</div> <div>www.mptechnik.cz</div>	
ZODP. PROJEKTANT:		Martin Polák, ČKAIT: 0202087, Francouzská 149, 345 62 Holýšov	
KONTROLOVAL:		Martin Polák, ČKAIT: 0202087, Francouzská 149, 345 62 Holýšov	
VYPRACOVAL:		Václav Šperl Francouzská 149, 345 62 Holýšov	
KATASTRÁLNÍ ÚZEMÍ:		Veverí [610372]	
POZEMEK PARC. Č.		poz. parc. č. 896	
INVESTOR:		Statutární město Brno, městská část Brno - střed, Dominikánská 264/2, 601 69 Brno	
NÁZEV DOKUMENTACE:			
REKONSTRUKCE KUCHYNĚ (ŠJ Brno, Úvoz 55, p.o.)			
NÁZEV VÝKRESU:		Dispoziční řešení	
FORMÁT:	DATUM:	STUPEŇ:	Č. PARÉ:
A 44	15.1.2023	DPS	
MĚŘÍTKO:	Č. VÝKRESU:		
1:50	D.2.1-02		

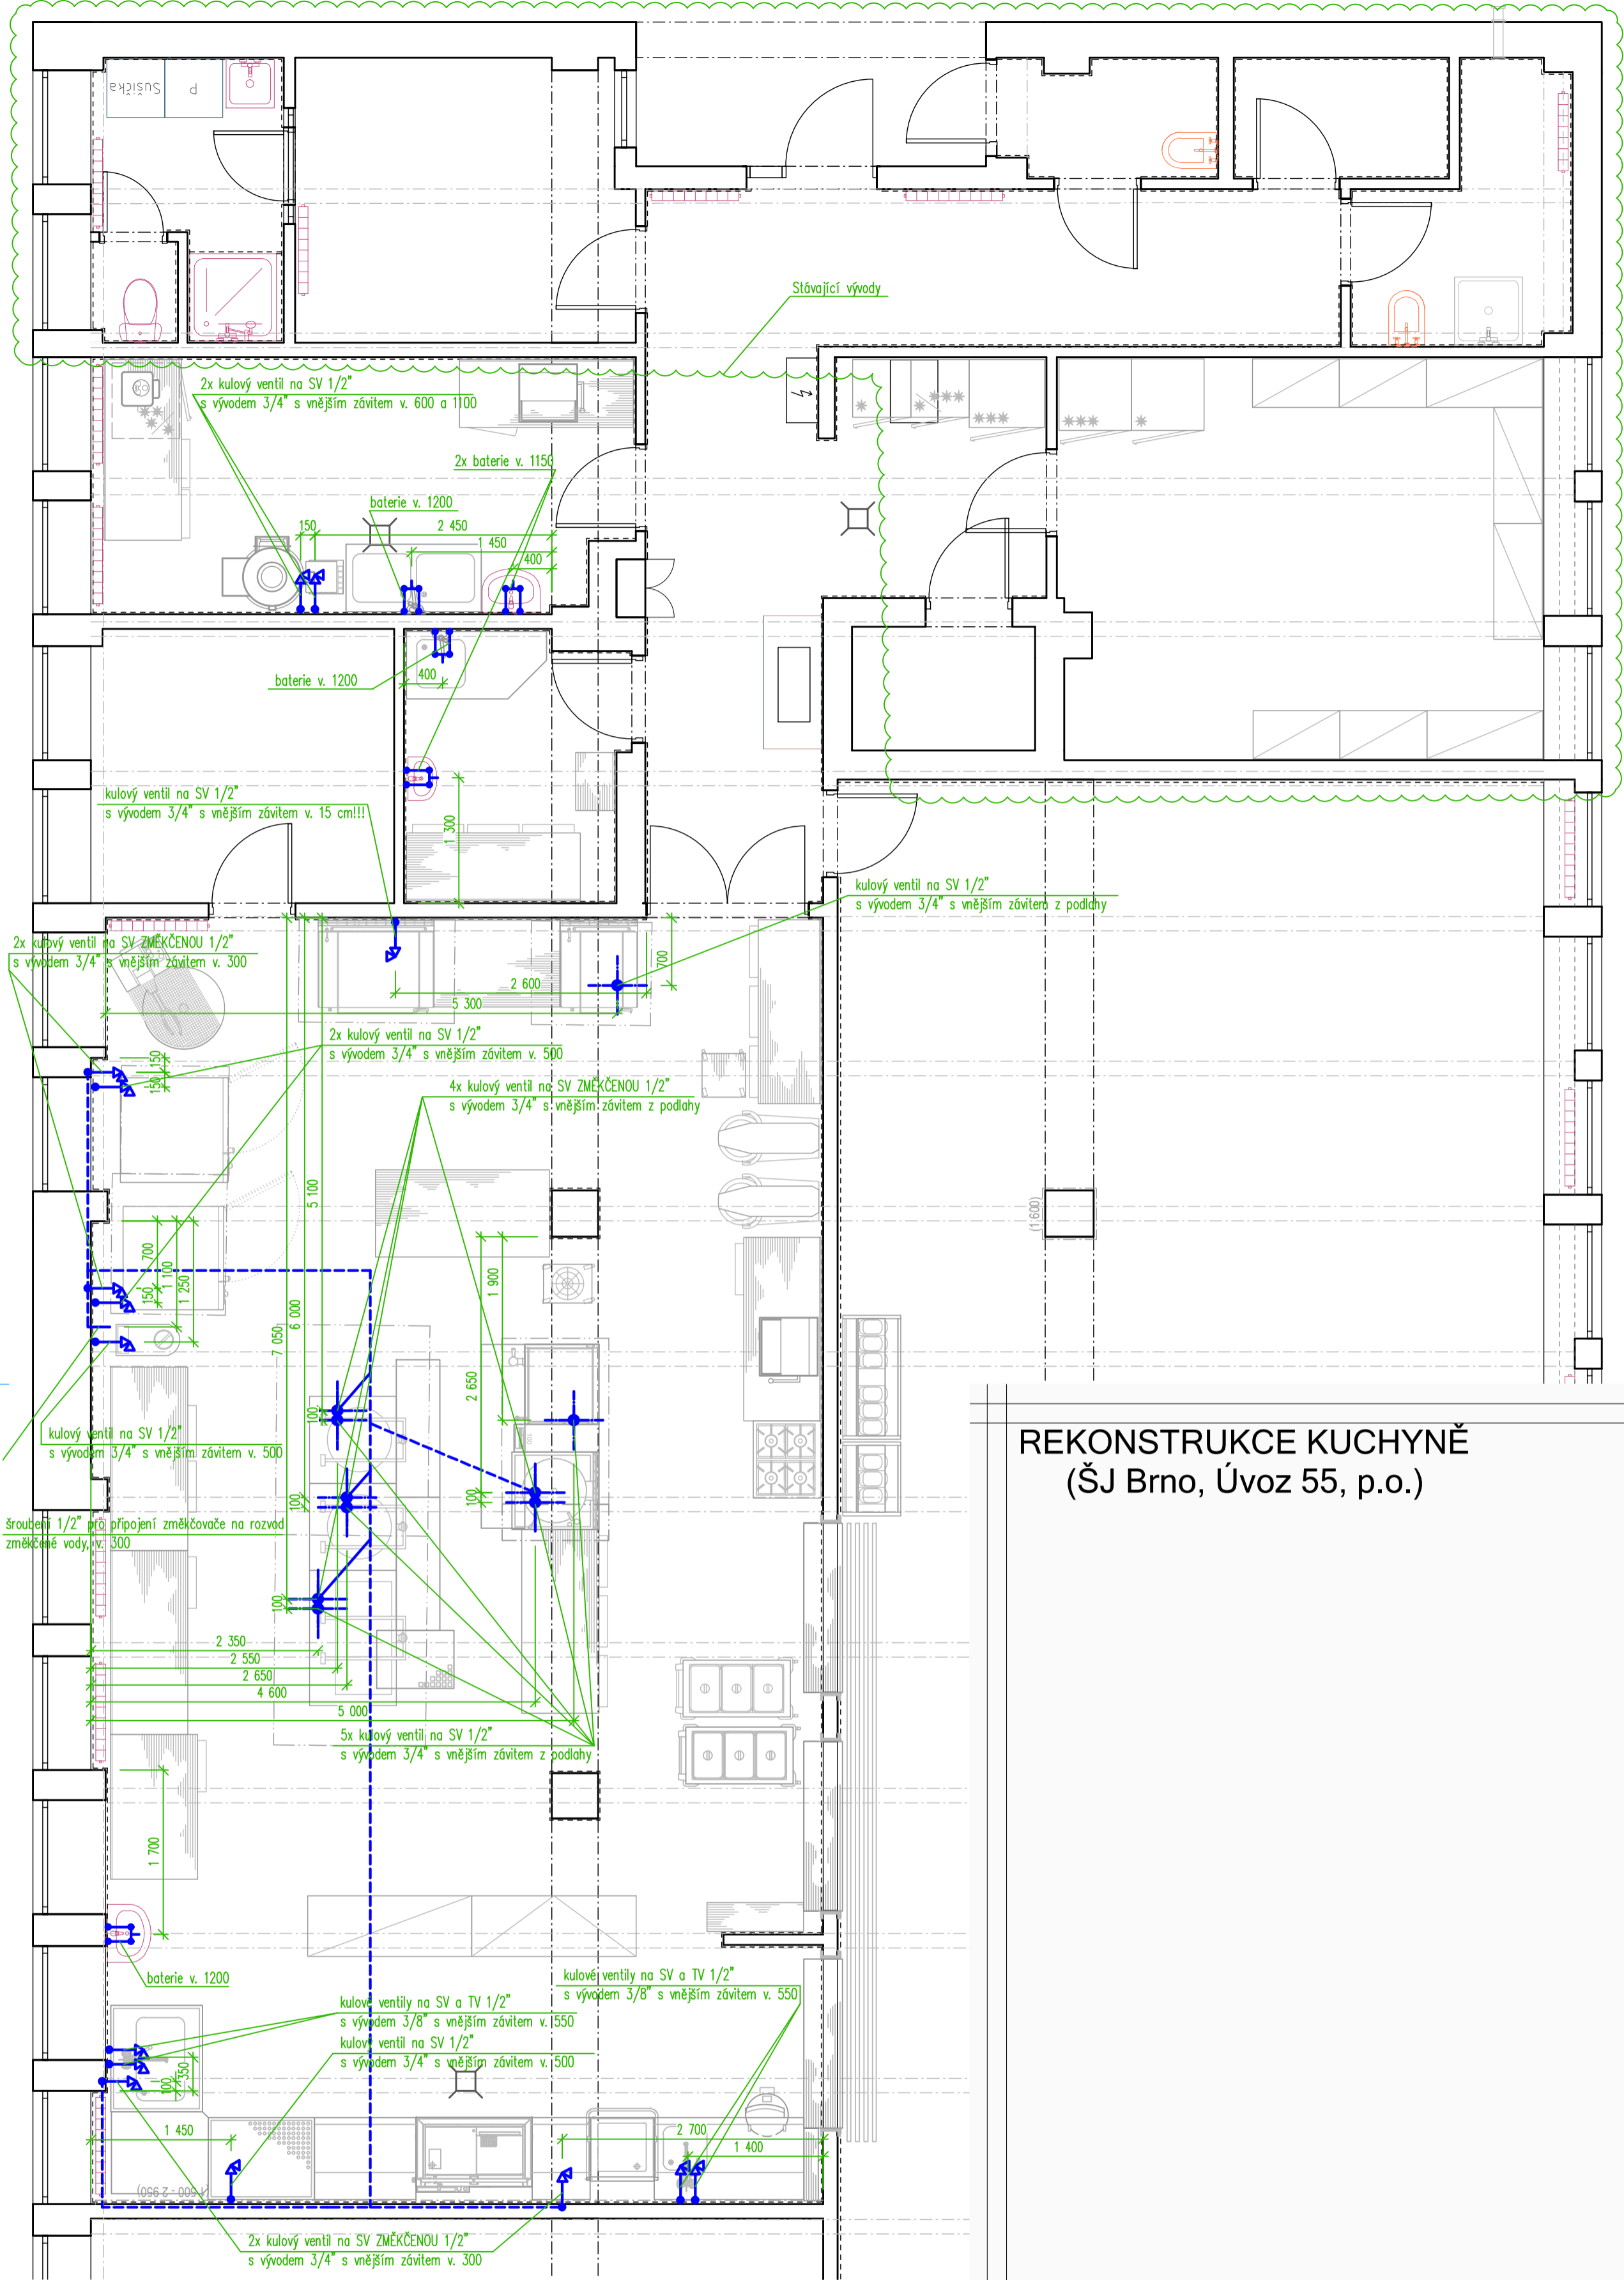


# REKONSTRUKCE KUCHYNĚ (ŠJ Brno, Úvoz 55, p.o.)

Brno  
poz. parc. č. 896, k. ú. Veveří [610372]

© 2022 MP technik

RAZÍTKO:		ZPRACOVATEL DOKUMENTACE:	
		<div>MPtechnik</div> <div>Francouzská č.p. 149, 345 62 Holýšov</div> <div>IČ 05360889, ID n89zjvy</div> <div>www.mptech.cz</div>	
ZODP. PROJEKTANT:		Martin Polák, ČKAIT: 0202087, Francouzská 149, 345 62 Holýšov	
KONTROLOVAL:		Martin Polák, ČKAIT: 0202087, Francouzská 149, 345 62 Holýšov	
VYPRACOVAL:		Václav Šperl Francouzská 149, 345 62 Holýšov	
KATASTRÁLNÍ ÚZEMÍ:		Veverří [610372]	
POZEMEK PARC. Č.:		poz. parc. č. 896	
INVESTOR:		Statutární město Brno, městská část Brno - střed, Dominikánská 264/2, 601 69 Brno	
NÁZEV DOKUMENTACE:			
REKONSTRUKCE KUCHYNĚ (ŠJ Brno, Úvoz 55, p.o.)			
NÁZEV VÝKRESU:		Zadání požadavků na profese - vodoinstalace	
FORMÁT:	4 A4	DATUM:	15.1.2023
MĚŘÍTKO:	1:50	STUPEŇ:	DPS
		Č. PARÉ:	
		Č. VÝKRESU:	D.2.1-03

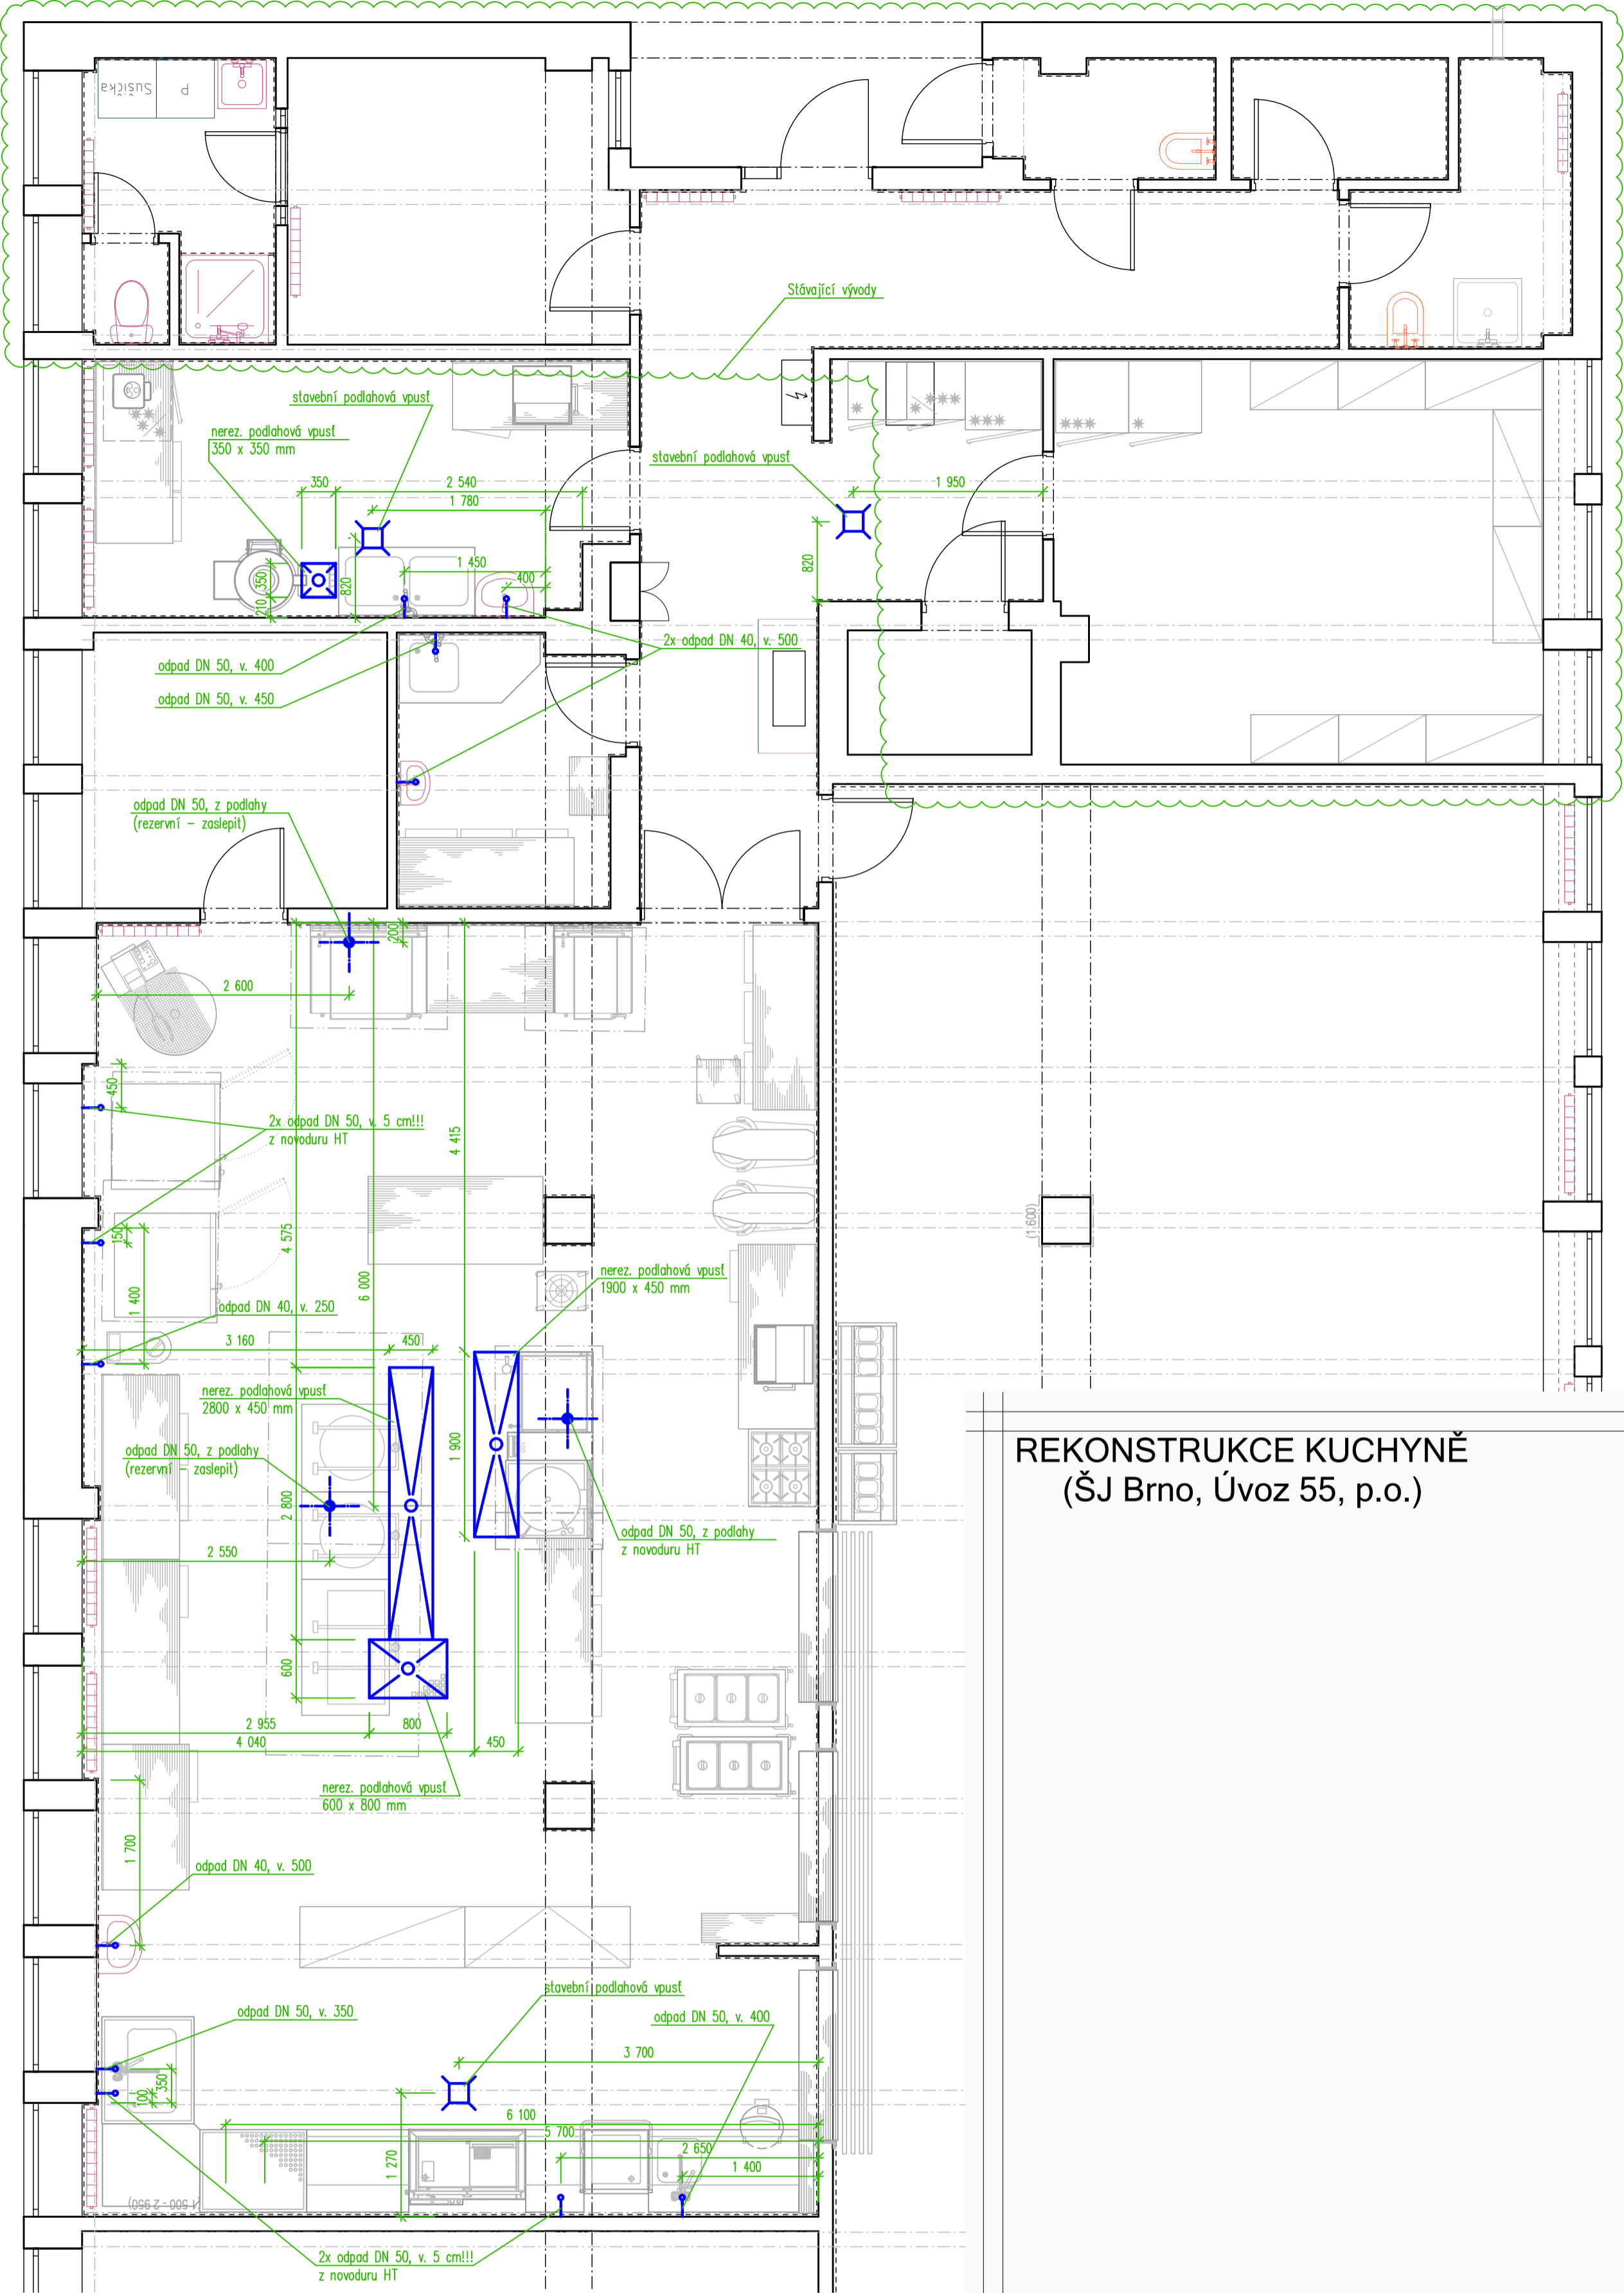

REKONSTRUKCE KUCHYNĚ  
(ŠJ Brno, Úvoz 55, p.o.)


Brno  
poz. parc. č. 896, k. ú. Veveří [610372]

**Poznámka:**

- odpady od umyvadel budou řešeny v rámci stavební části
- odpady z provozů mytí stolního nádobí, mytí provozního nádobí, přípravy masa a vylévky z kuchyně budou napojeny do kanalizace přes odlučovač tuku (pokud odlučovač provozovatel kanalizace popř. KHS vyžadují)

© 2022 MP technik

RAZÍTKO:		ZPRACOVATEL DOKUMENTACE:	
		<div>MPtechnik</div> <div>Francouzská č.p. 149, 345 62 Holýšov</div> <div>IC 05360889, ID n89zjvy</div> <div>www.mptech.cz</div>	
ZODP. PROJEKTANT:		Martin Polák, ČKAIT: 0202087, Francouzská 149, 345 62 Holýšov	
KONTROLOVAL:		Martin Polák, ČKAIT: 0202087, Francouzská 149, 345 62 Holýšov	
VYPRACOVAL:		Václav Šperl Francouzská 149, 345 62 Holýšov	
KATASTRÁLNÍ ÚZEMÍ:		Veveří [610372]	
POZEMEK PARC. Č.		poz. parc. č. 896	
INVESTOR:		Statutární město Brno, městská část Brno - střed, Dominikánská 264/2, 601 69 Brno	
NÁZEV DOKUMENTACE:			
REKONSTRUKCE KUCHYNĚ (ŠJ Brno, Úvoz 55, p.o.)			
NÁZEV VÝKRESU:		Zadání požadavků na profese - kanalizace	
FORMÁT:	4 A4	DATUM:	15.1.2023
		STUPEŇ:	DPS
		Č. PARÉ:	
MĚŘÍTKO:	1:50	Č. VÝKRESU:	D.2.1-04

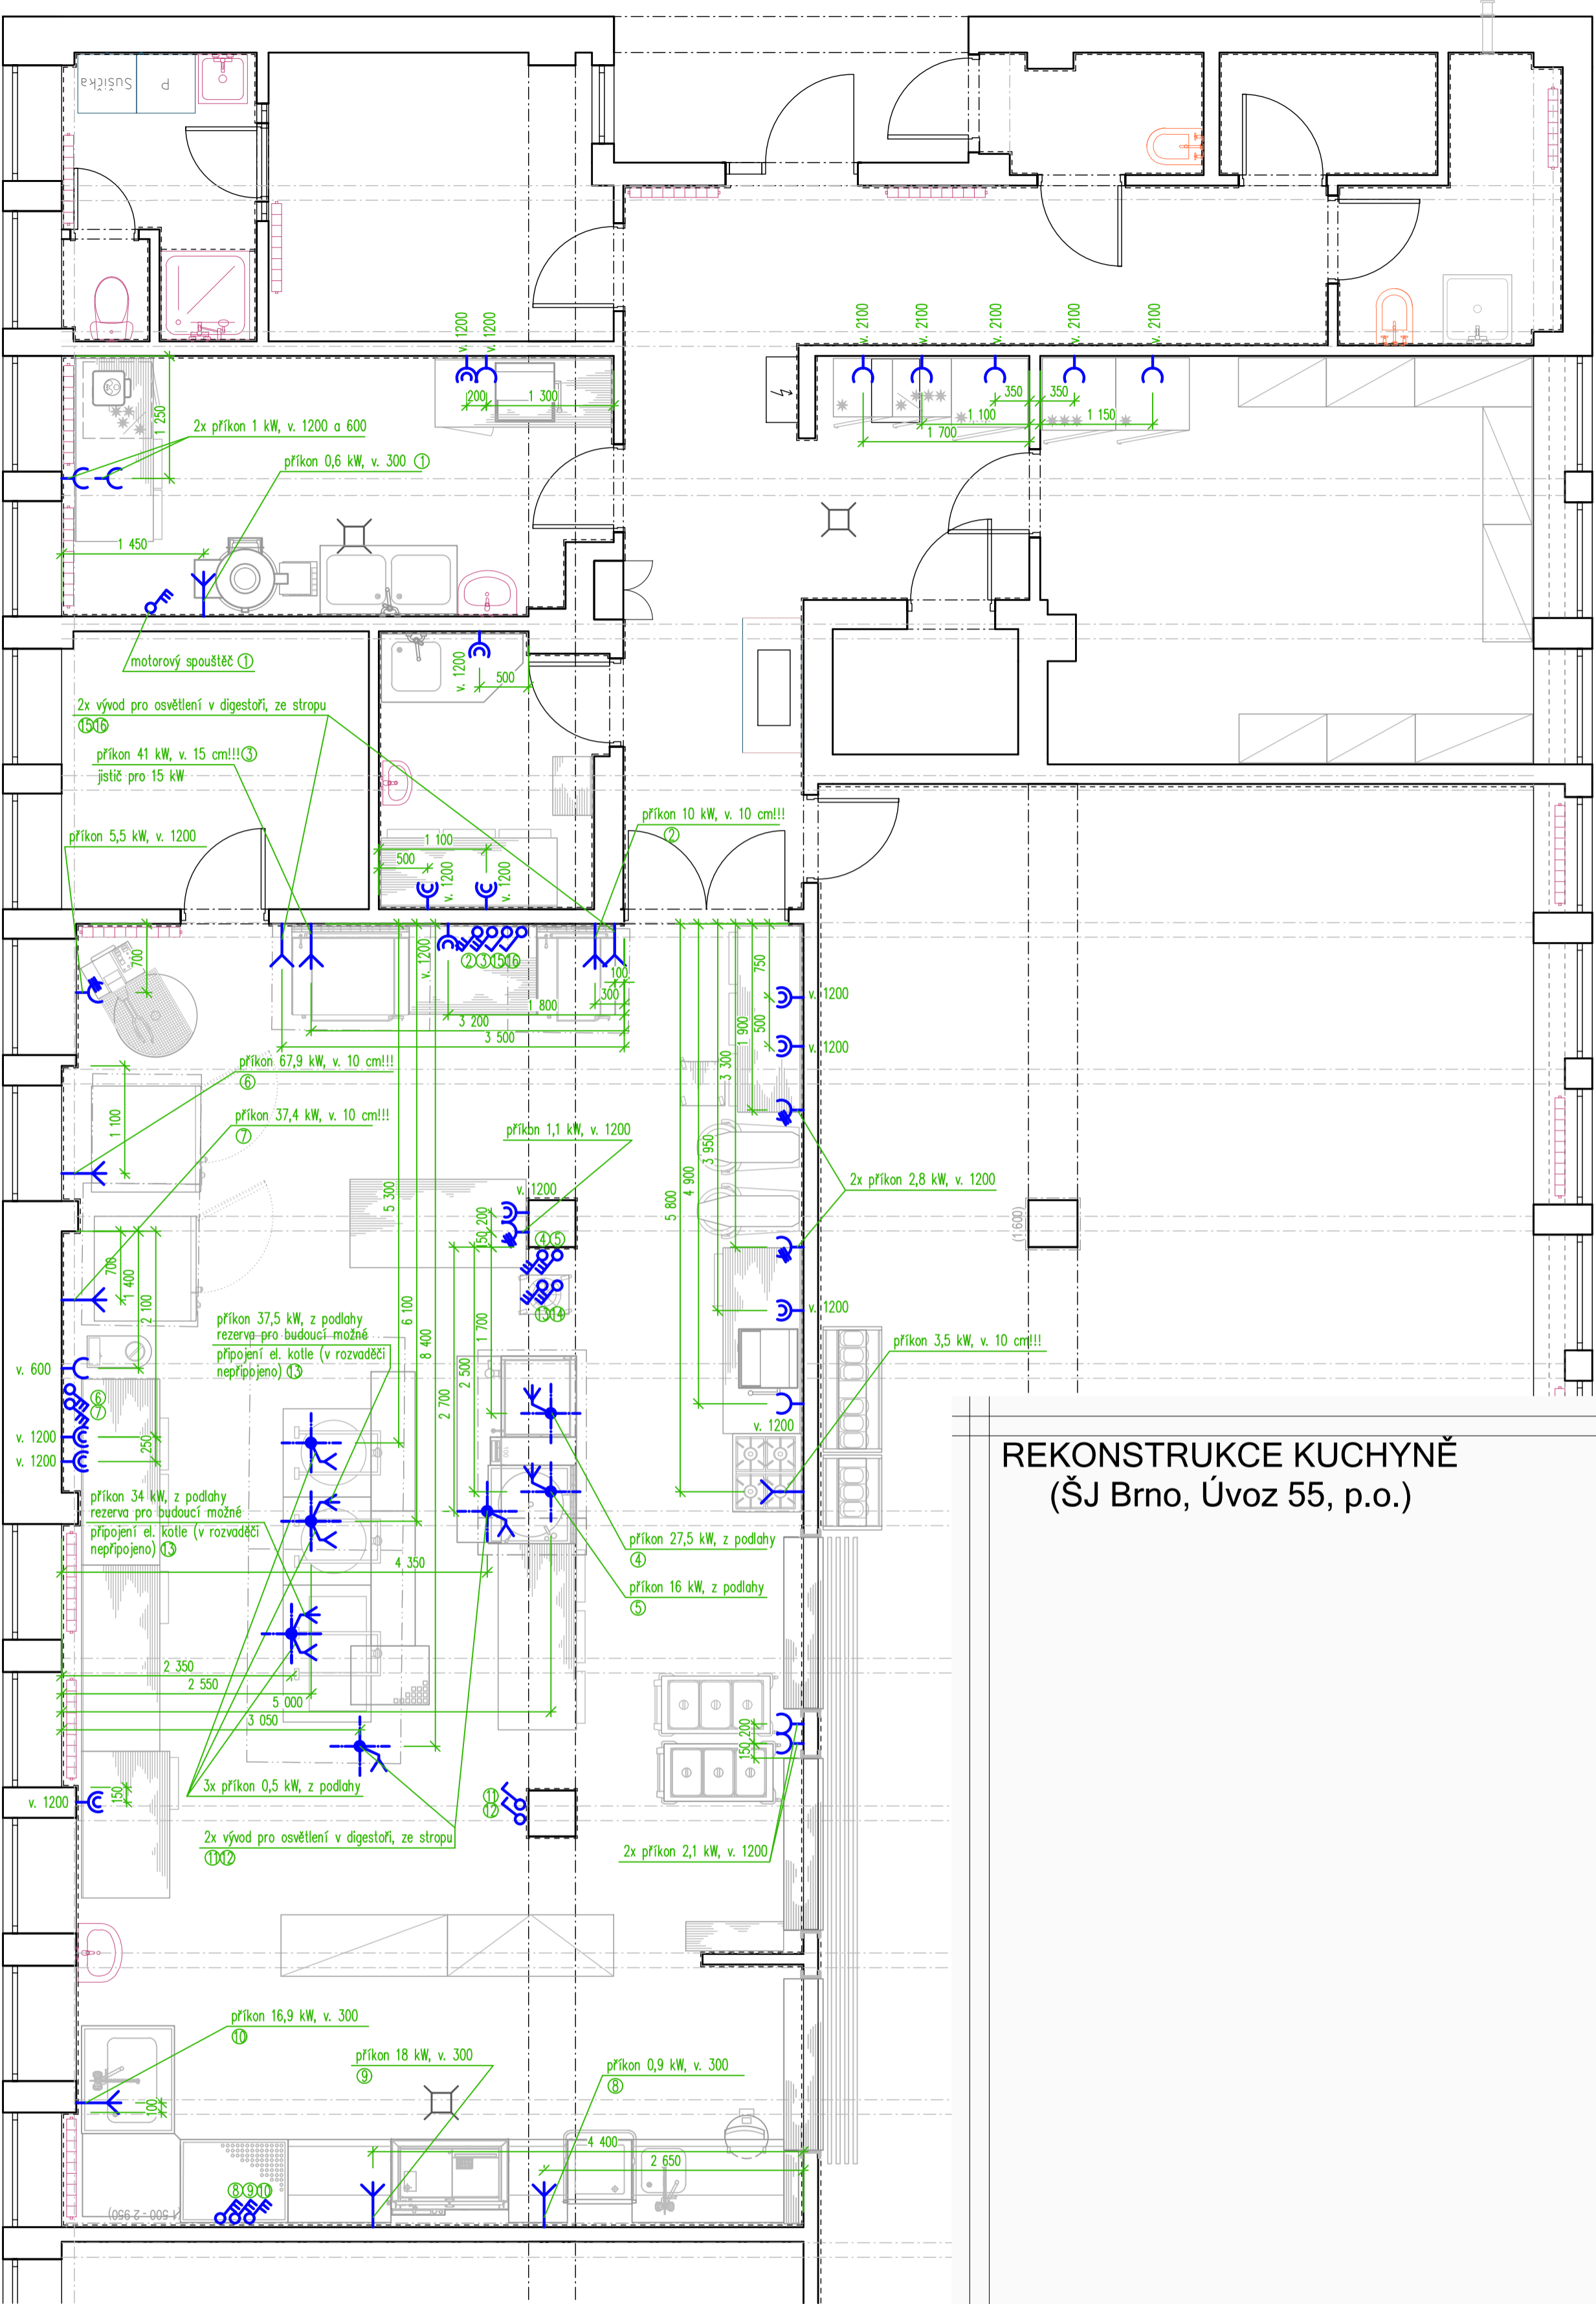

Legenda:

- zásuvka nebo dvouzásuvka na 230V – rezerva nad pracovní plochou
- zásuvka na 230V, příkon 0,5kW (pokud není uvedeno jinak)
- vypínač na 400V
- vývod na 400V
- vývod ze země na 400V
- vývod na 230V
- vývod ze země na 230V
- vypínač na 230V
- zásuvka na 400V

Poznámka:


- veškeré vývody musí být z kabelu CYSY nebo H07RN-F a mít volný konec min. 2500 mm
- u digestoře bude vyveden vypínatelný vývod na osvětlení 1 kW

REKONSTRUKCE KUCHYNĚ  
(ŠJ Brno, Úvoz 55, p.o.)

Brno  
poz. parc. č. 896, k. ú. Veveří [610372]

© 2022 MP technik

RAZÍTKO:		ZPRACOVATEL DOKUMENTACE:	
		<div>MPtechnik</div> <div>Francouzská č.p. 149, 345 62 Holýšov</div> <div>IC 05360889, ID n8a3jvy</div> <div>www.mptech.cz</div>	
ZODP. PROJEKTANT:		Martin Polák, ČKAIT: 0202087, Francouzská 149, 345 62 Holýšov	
KONTROLOVAL:		Martin Polák, ČKAIT: 0202087, Francouzská 149, 345 62 Holýšov	
VYPRACOVAL:		Václav Šperl Francouzská 149, 345 62 Holýšov	
KATASTRÁLNÍ ÚZEMÍ:		Veveří [610372]	
POZEMEK PARC. Č.		poz. parc. č. 896	
INVESTOR:		Statutární město Brno, městská část Brno - střed, Dominikánská 264/2, 601 69 Brno	
NÁZEV DOKUMENTACE:			
REKONSTRUKCE KUCHYNĚ (ŠJ Brno, Úvoz 55, p.o.)			
NÁZEV VÝKRESU:		Zadání požadavků na profese - elektroinstalace	
FORMÁT:	DATUM:	STUPEŇ:	Č. PARÉ:
A 44	15.1.2023	DPS	
MĚŘÍTKO:	Č. VÝKRESU:		
1:50	D.2.1-05		

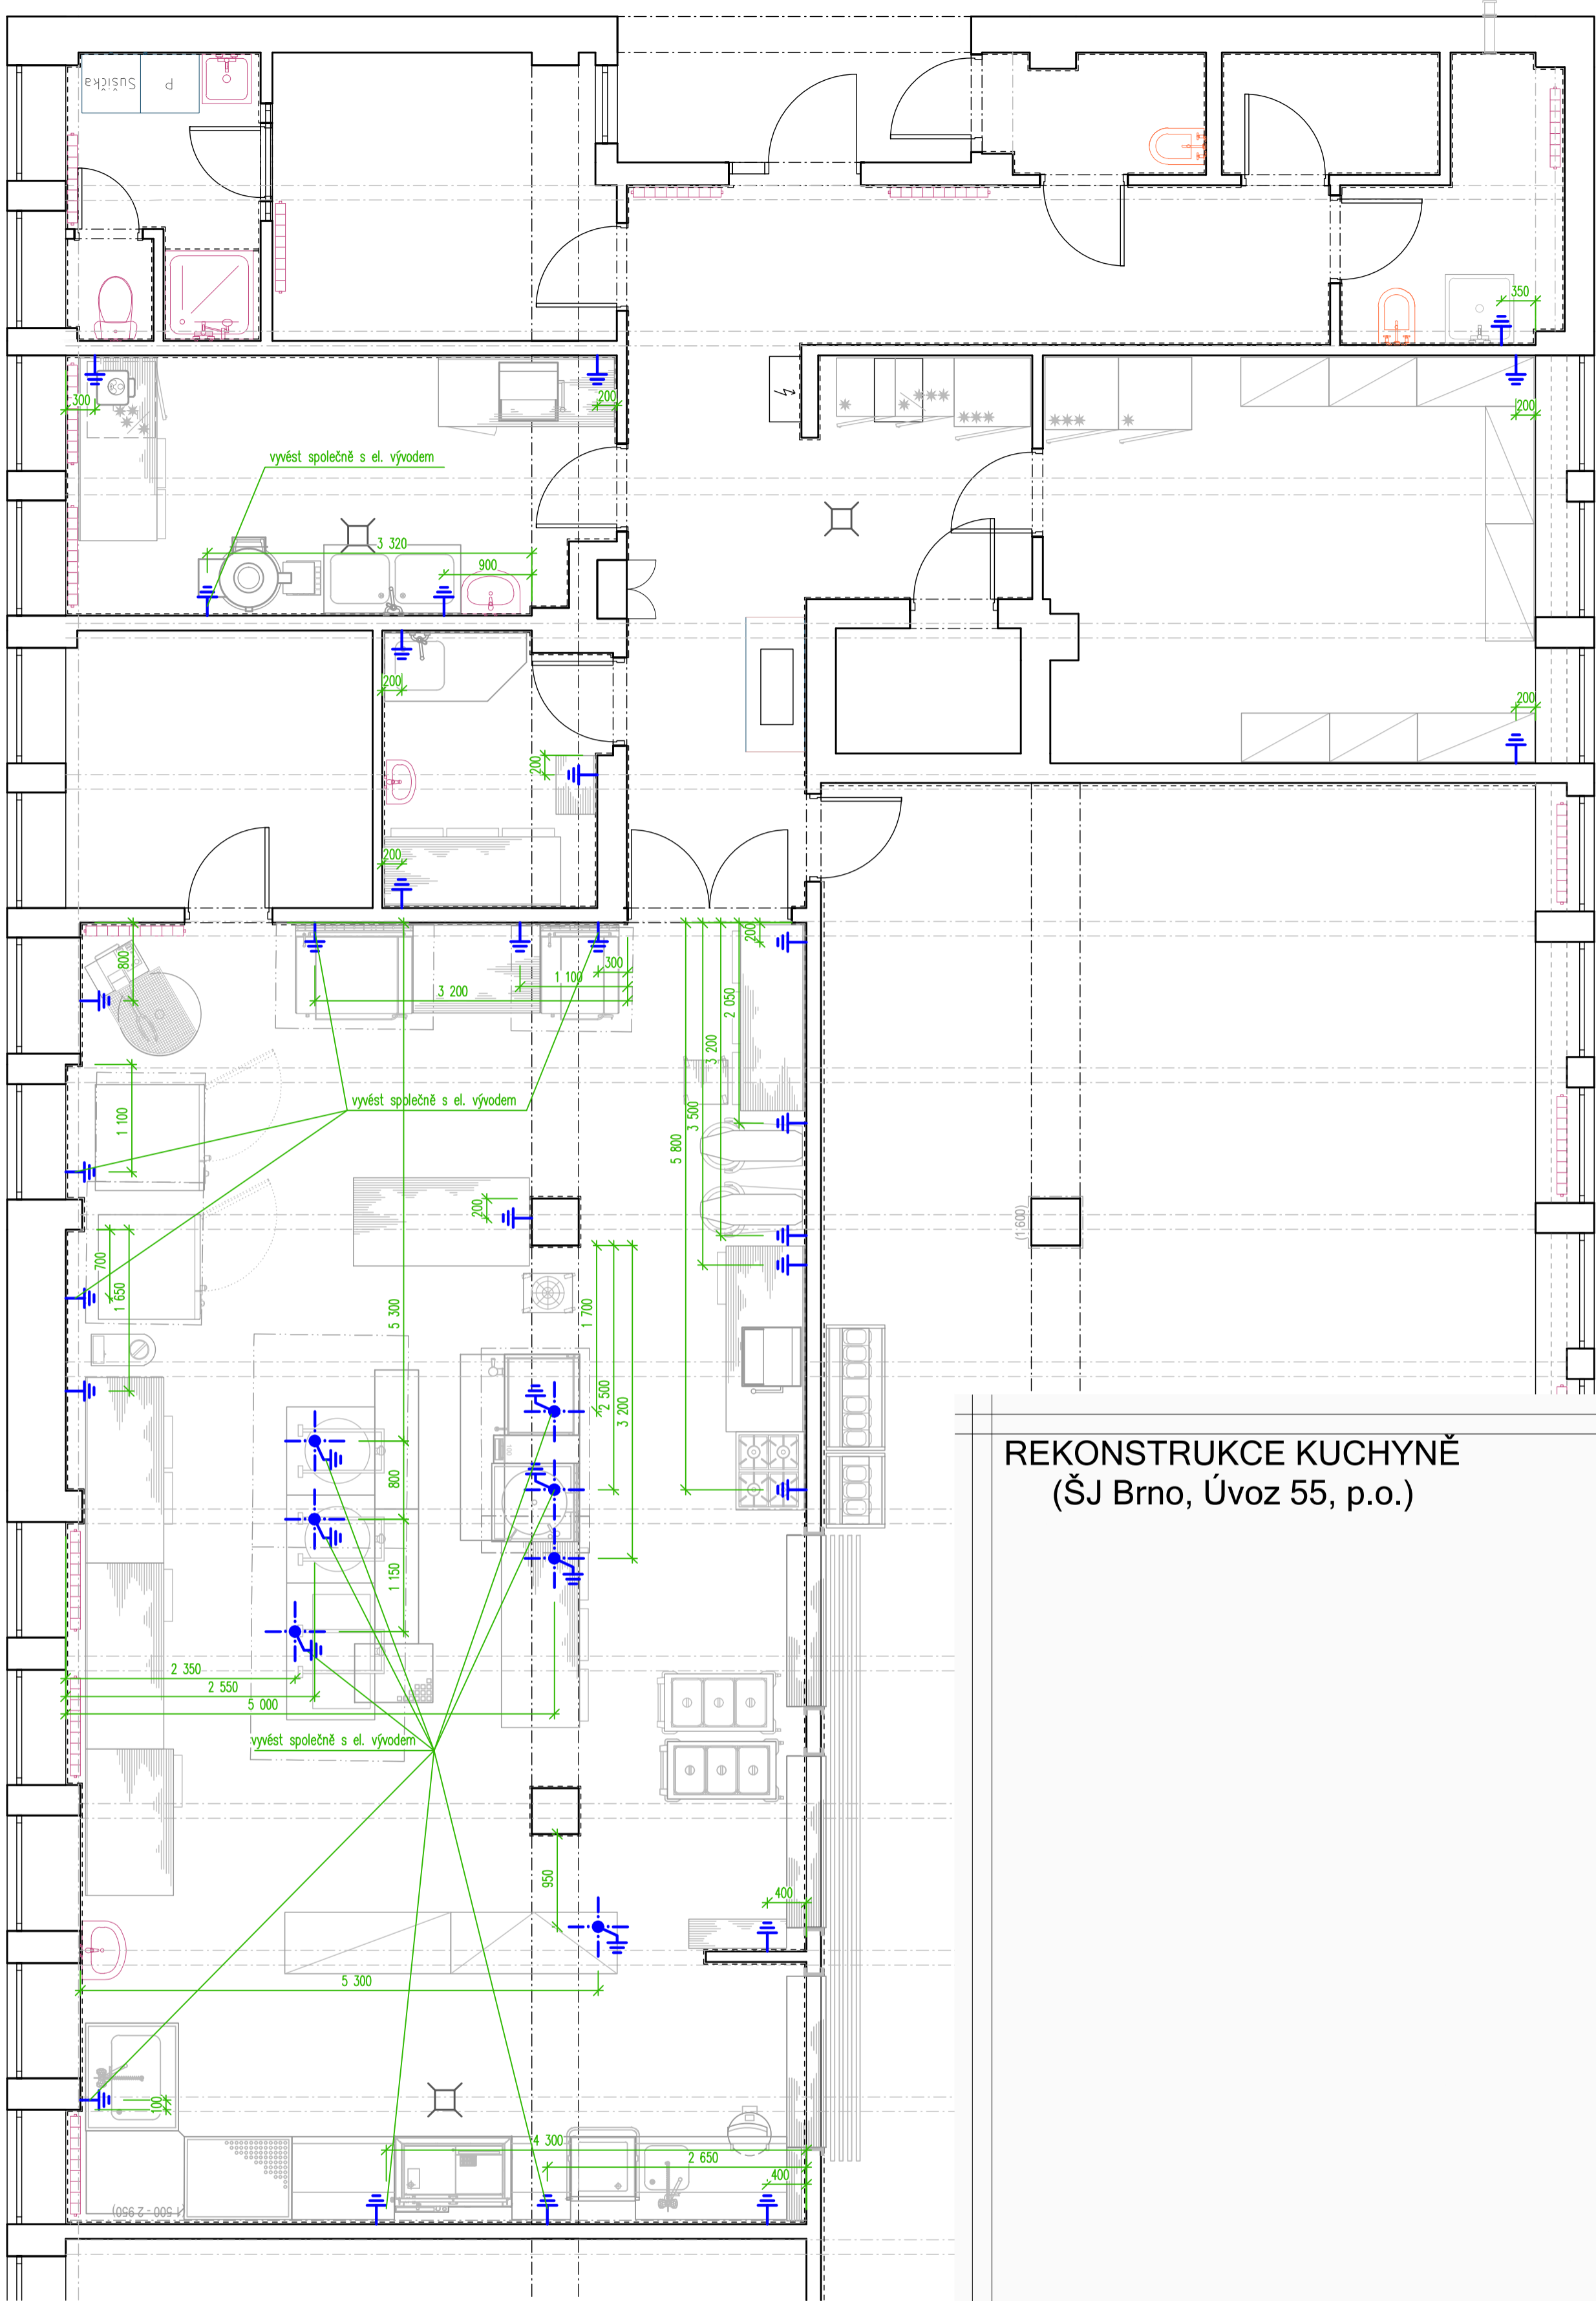

**Poznámka:**


- délka vývodu na zemnění bude ponechána min. 1500 mm
- výška vývodů bude 100 mm nad podlahou

## REKONSTRUKCE KUCHYNĚ (ŠJ Brno, Úvoz 55, p.o.)


Brno  
poz. parc. č. 896, k. ú. Veveří [610372]

© 2022 MP technik

RAZÍTKO:	ZPRACOVATEL DOKUMENTACE:  <b>MPtechnik</b> Francouzská č.p. 149, 345 62 Holýšov IČ 05360889, ID n8a2jvy www.mptech.cz		
ZODP. PROJEKTANT:	Martin Polák, ČKAIT: 0202087, Francouzská 149, 345 62 Holýšov		
KONTROLOVAL:	Martin Polák, ČKAIT: 0202087, Francouzská 149, 345 62 Holýšov		
VYPRACOVAL:	Václav Šperl Francouzská 149, 345 62 Holýšov		
KATASTRÁLNÍ ÚZEMÍ:	Veveří [610372]		
POZEMEK PARC. Č.	poz. parc. č. 896		
INVESTOR:	Statutární město Brno, městská část Brno - střed, Dominikánská 264/2, 601 69 Brno		
NÁZEV DOKUMENTACE:  <b>REKONSTRUKCE KUCHYNĚ</b> (ŠJ Brno, Úvoz 55, p.o.)			
NÁZEV VÝKRESU:	<b>Zadání požadavků na profese - zemnění</b>		
FORMÁT:	DATUM:	STUPEŇ:	Č. PARÉ:
4 A4	15.1.2023	DPS	
MĚŘÍTKO:	Č. VÝKRESU:		
<b>1:50</b>	<b>D.2.1-06</b>		

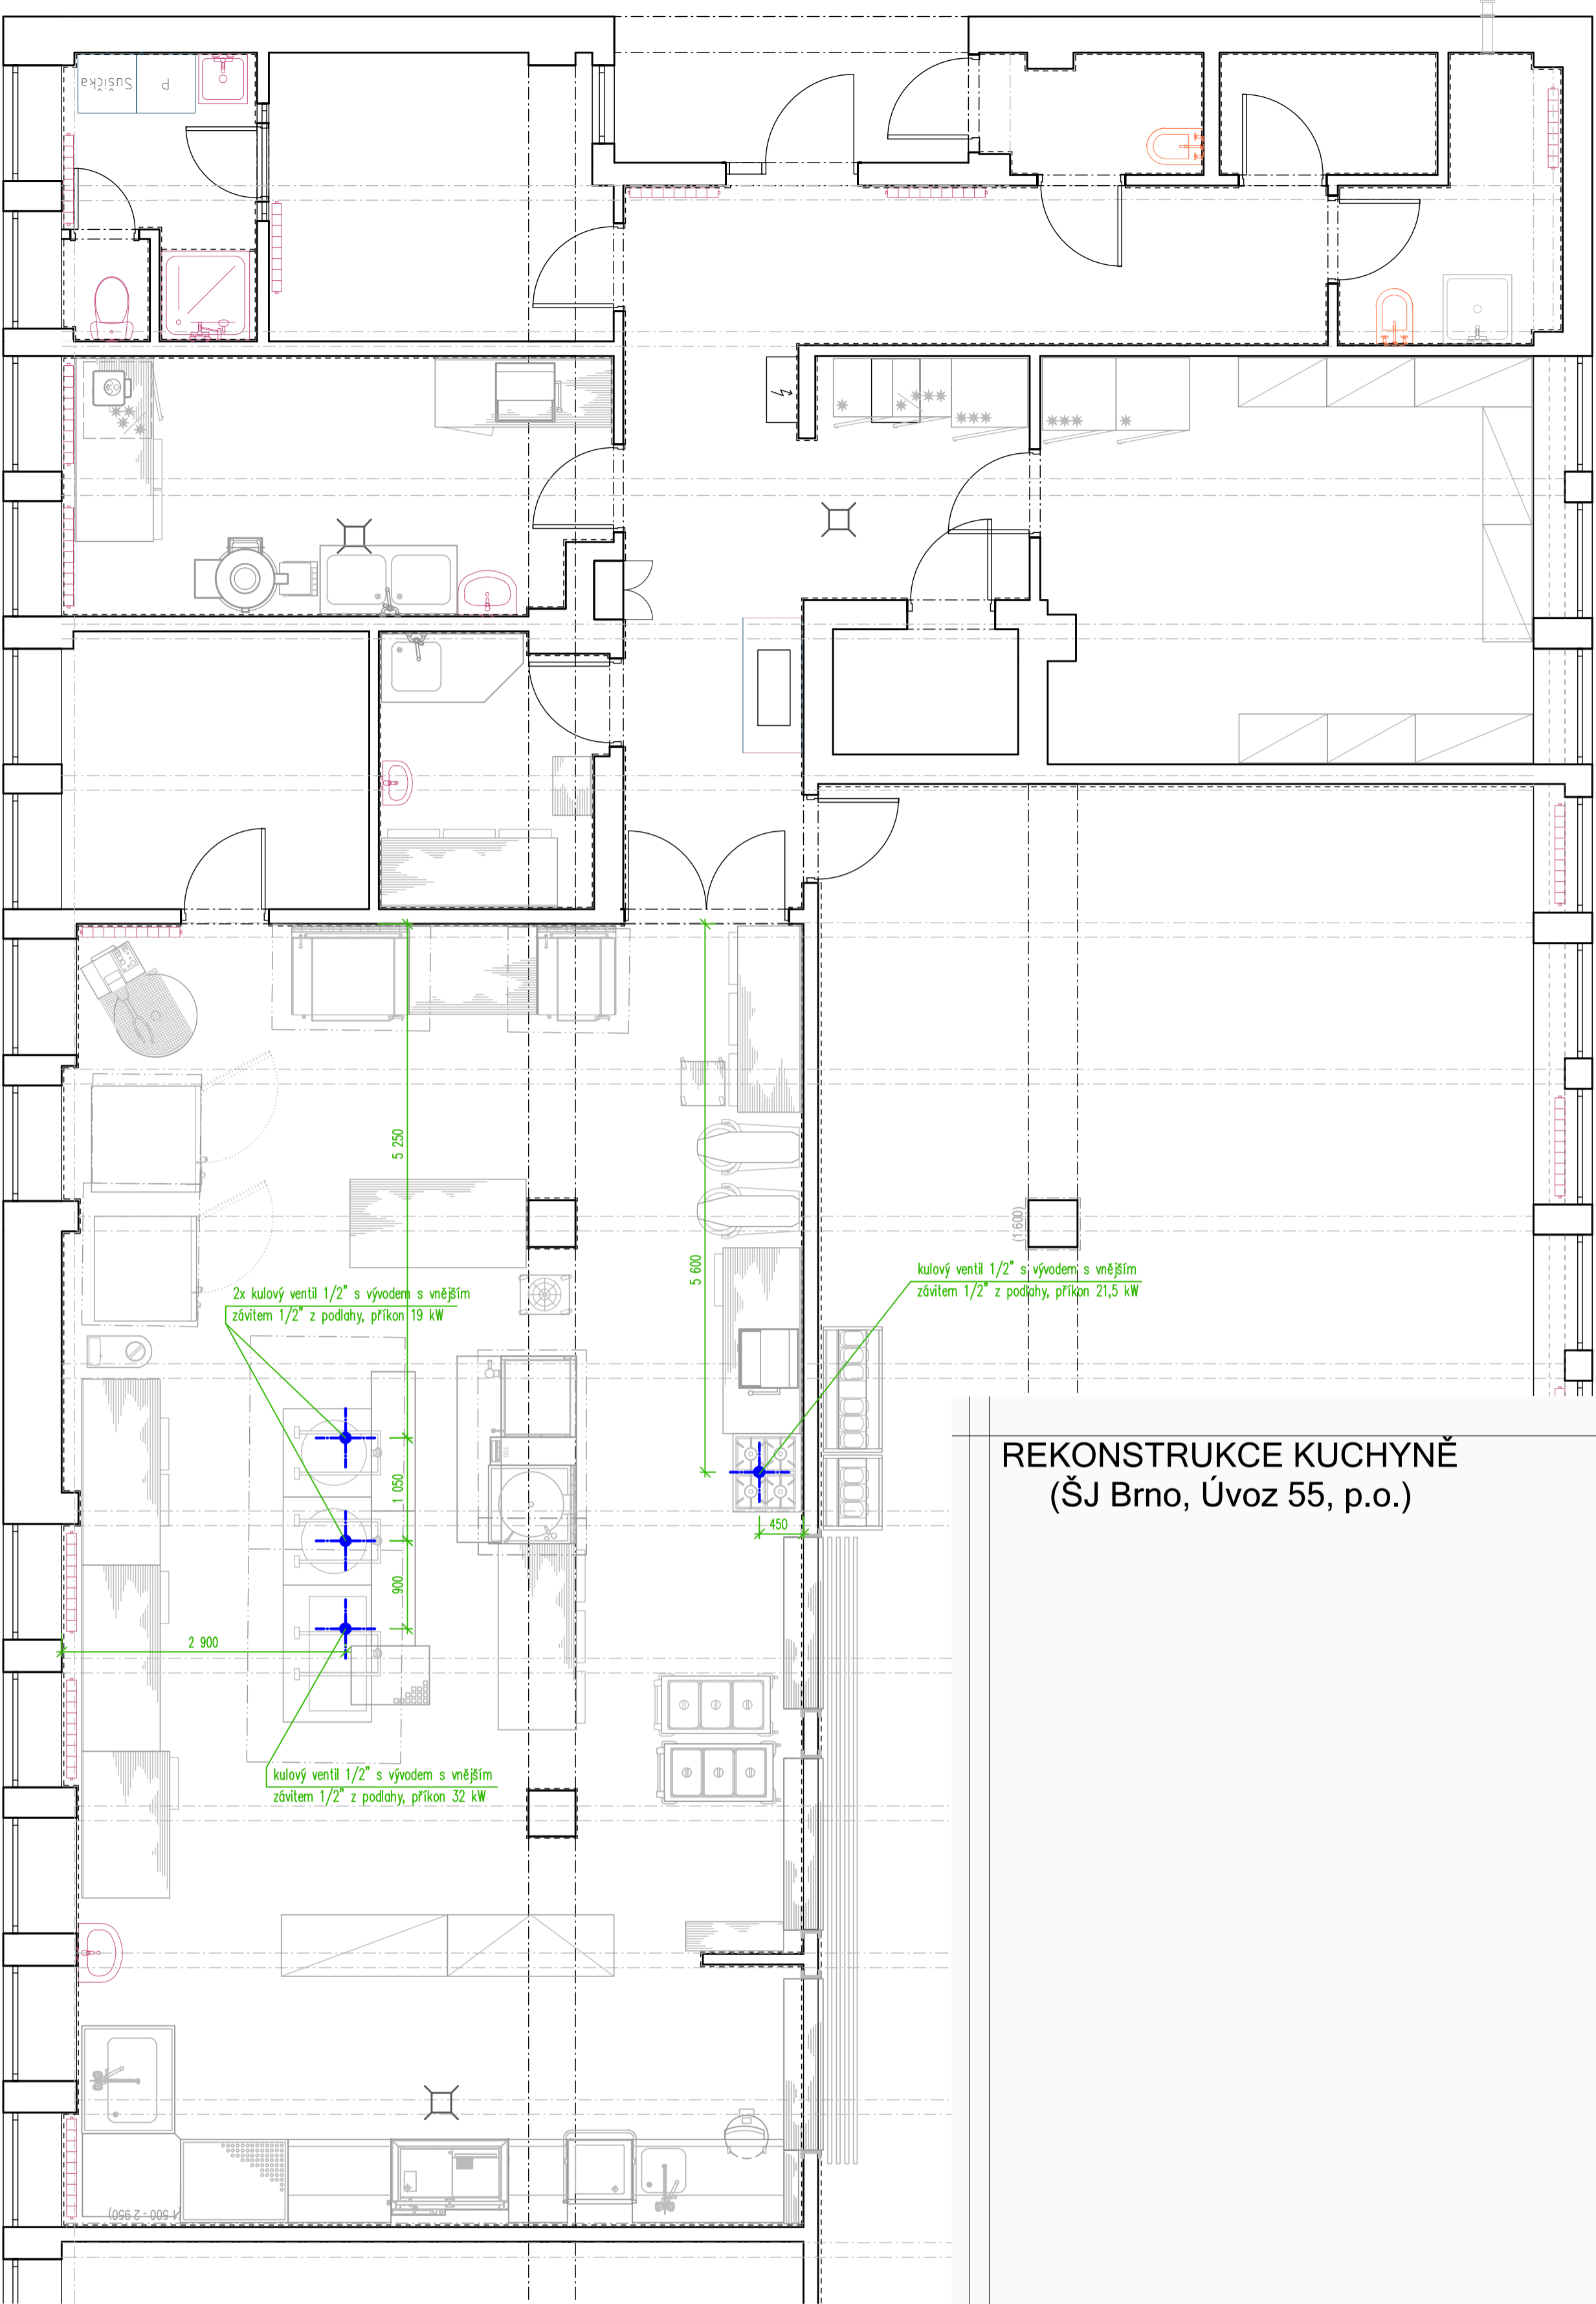

Detail vývodů ze země:

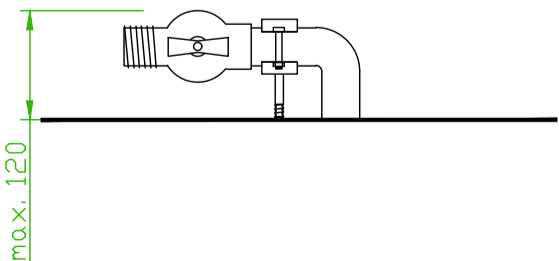

Poznámka:


- vrchní hranu vývodů a kohoutů z podlahy provést max. 120 mm nad podlahou

REKONSTRUKCE KUCHYNĚ  
(ŠJ Brno, Úvoz 55, p.o.)

Brno  
poz. parc. č. 896, k. ú. Veverí [610372]

© 2022 MP technik

RAZÍTKO:		ZPRACOVATEL DOKUMENTACE:	
		<div>MPtechnik</div> <div>Francouzská č.p. 149, 345 62 Holýšov</div> <div>IC 05360889, ID n89zjvy</div> <div>www.mptech.cz</div>	
ZODP. PROJEKTANT:		Martin Polák, ČKAIT: 0202087, Francouzská 149, 345 62 Holýšov	
KONTROLOVAL:		Martin Polák, ČKAIT: 0202087, Francouzská 149, 345 62 Holýšov	
VYPRACOVAL:		Václav Šperl Francouzská 149, 345 62 Holýšov	
KATASTRÁLNÍ ÚZEMÍ:		Veverí [610372]	
POZEMEK PARC. Č.		poz. parc. č. 896	
INVESTOR:		Statutární město Brno, městská část Brno - střed, Dominikánská 264/2, 601 69 Brno	
NÁZEV DOKUMENTACE:			
REKONSTRUKCE KUCHYNĚ (ŠJ Brno, Úvoz 55, p.o.)			
NÁZEV VÝKRESU:		Zadání požadavků na profese - plynoinstalace	
FORMÁT:	DATUM:	STUPEŇ:	Č. PARÉ:
4 A4	15.1.2023	DPS	
MĚŘÍTKO:	Č. VÝKRESU:		
1:50	D.2.1-07		

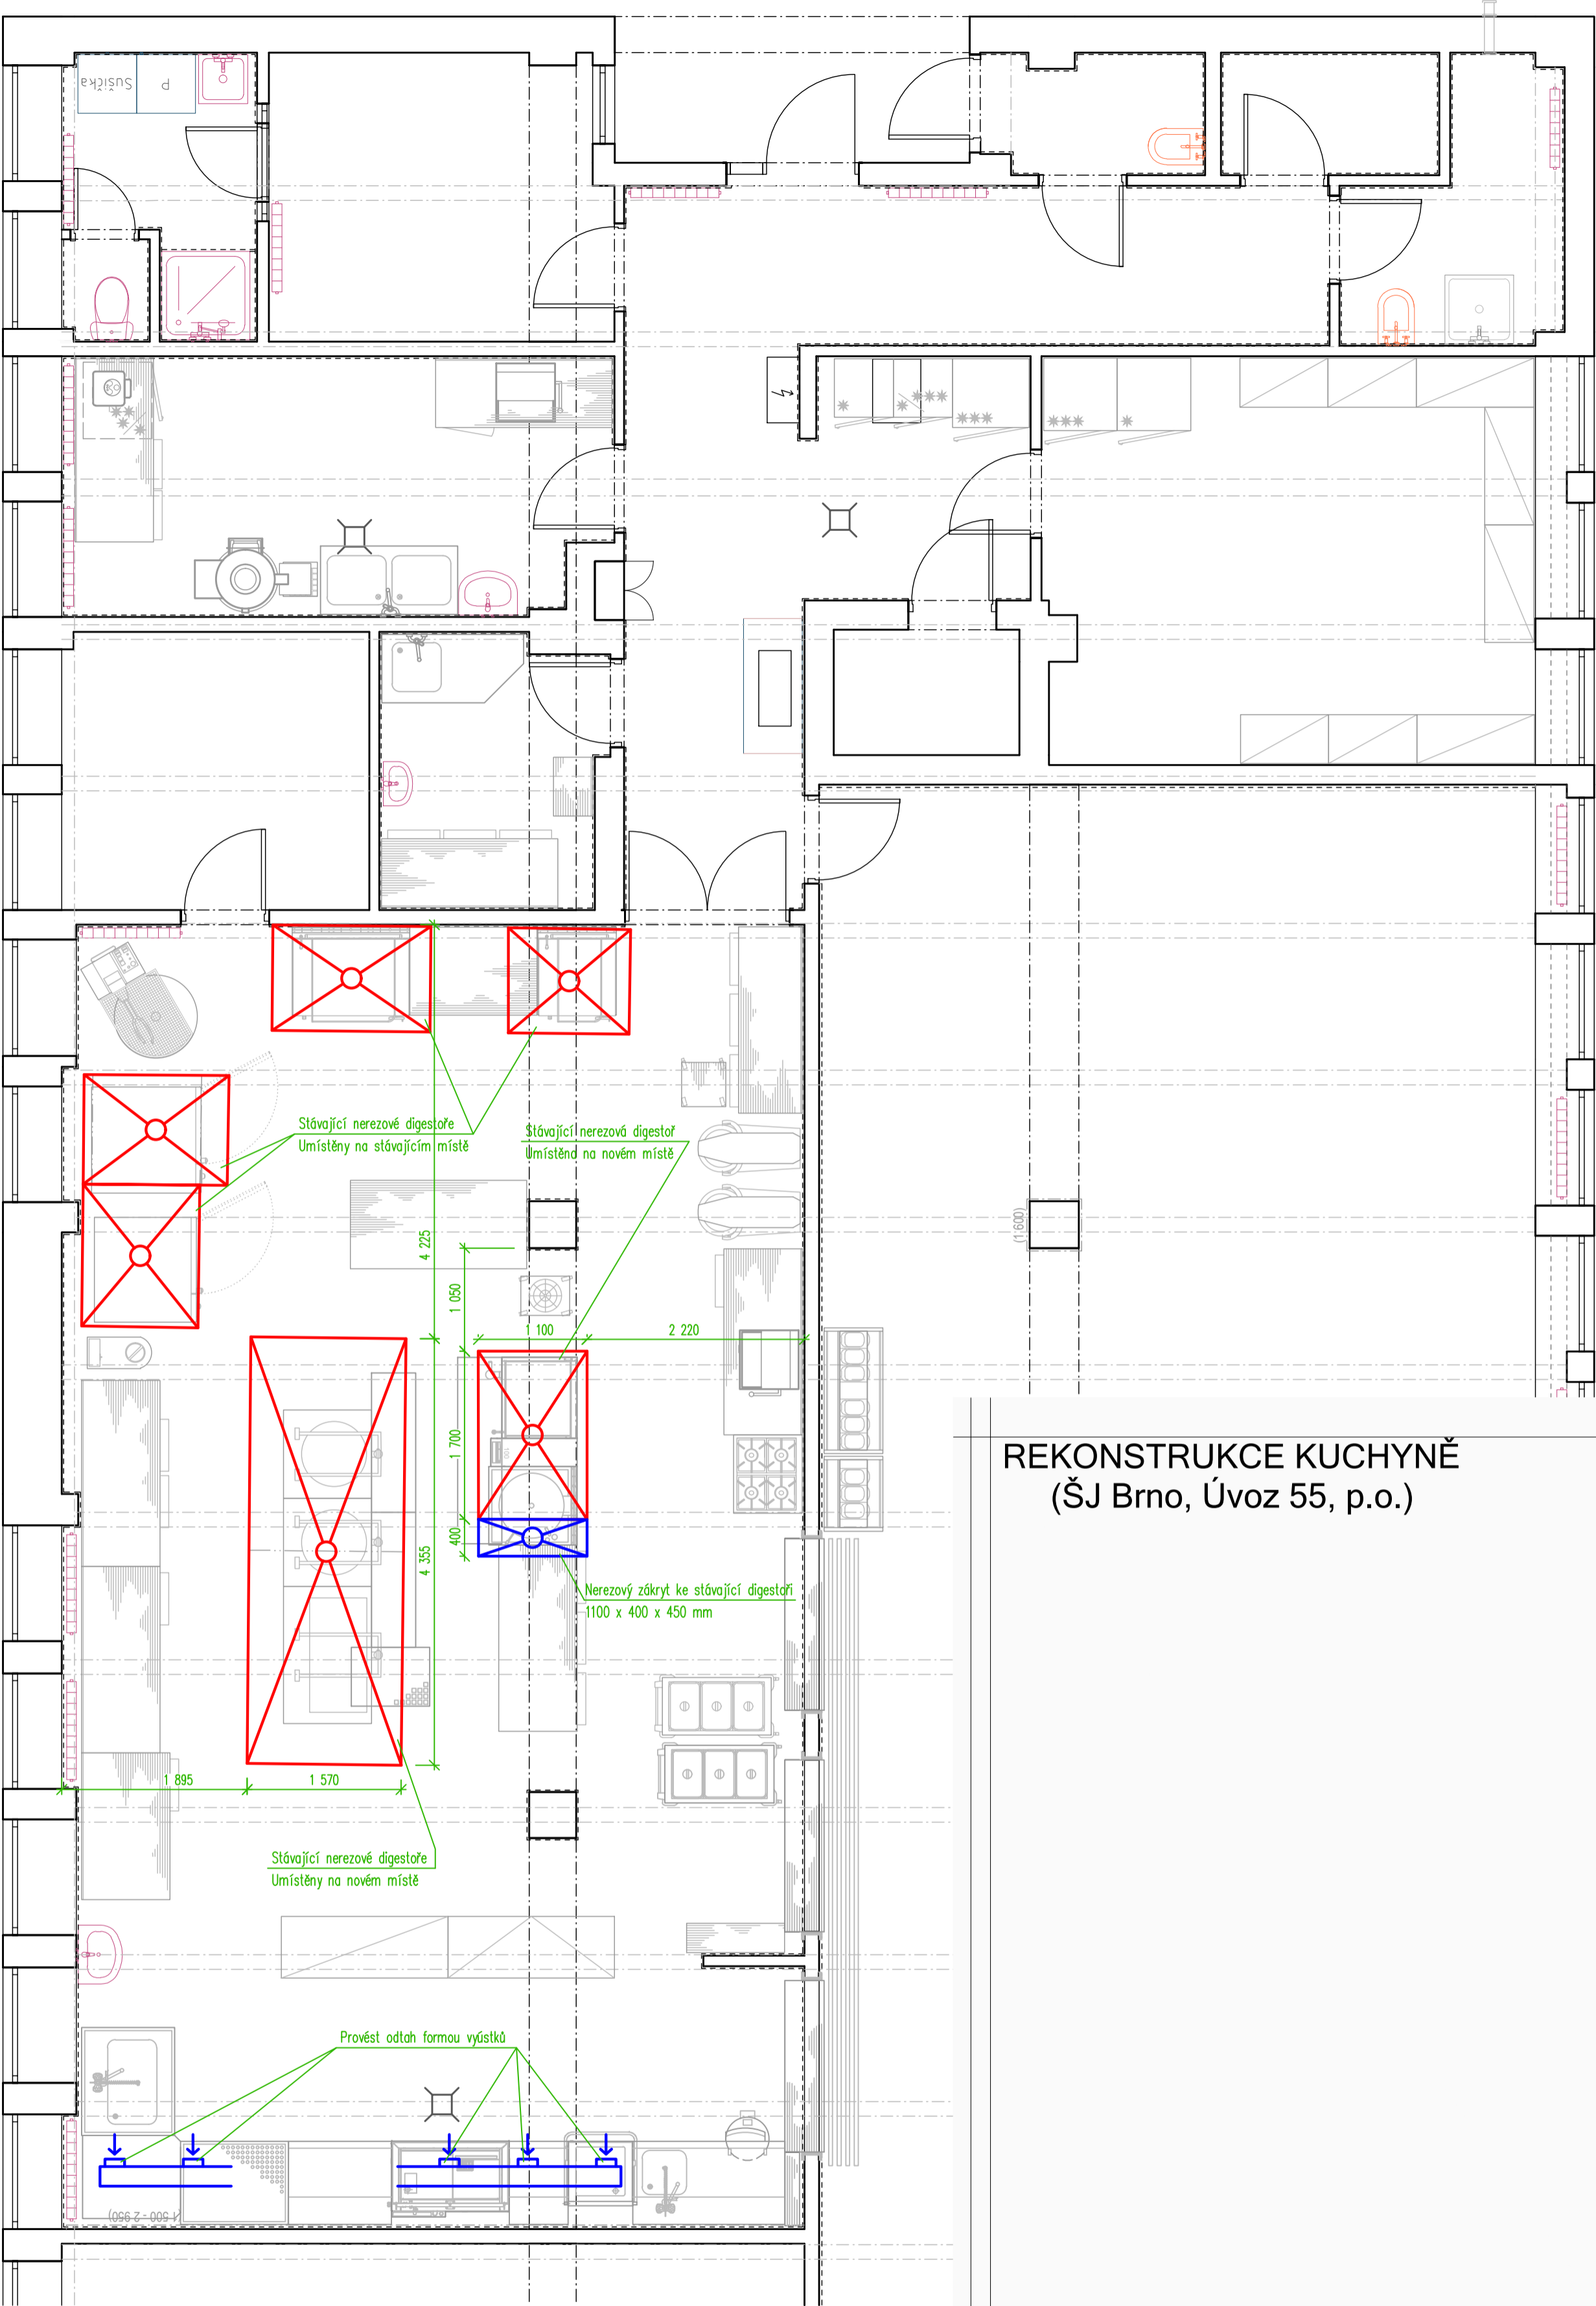

REKONSTRUKCE KUCHYNĚ  
(ŠJ Brno, Úvoz 55, p.o.)

Brno  
poz. parc. č. 896, k. ú. Veveří [610372]

© 2022 MP technik

RAZÍTKO:	ZPRACOVATEL DOKUMENTACE: <div>MPtechnik</div> Francouzská č.p. 149, 345 62 Holýšov IČ 05360889, ID n89zjvy www.mptech.cz		
ZODP. PROJEKTANT:	Martin Polák, ČKAIT: 0202087, Francouzská 149, 345 62 Holýšov		
KONTROLOVAL:	Martin Polák, ČKAIT: 0202087, Francouzská 149, 345 62 Holýšov		
VYPRACOVAL:	Václav Šperl Francouzská 149, 345 62 Holýšov		
KATASTRÁLNÍ ÚZEMÍ:	Veverí [610372]		
POZEMEK PARC. Č.	poz. parc. č. 896		
INVESTOR:	Statutární město Brno, městská část Brno - střed, Dominikánská 264/2, 601 69 Brno		
NÁZEV DOKUMENTACE: <div>REKONSTRUKCE KUCHYNĚ</div> (ŠJ Brno, Úvoz 55, p.o.)			
NÁZEV VÝKRESU:	Zadání požadavků na profese - vzduchotechnika		
FORMÁT:	DATUM:	STUPEŇ:	Č. PARÉ:
4 A4	15.1.2023	DPS	
MĚŘÍTKO:	Č. VÝKRESU:		
1:50	D.2.1-08		