


ŘEZ 1 - 1

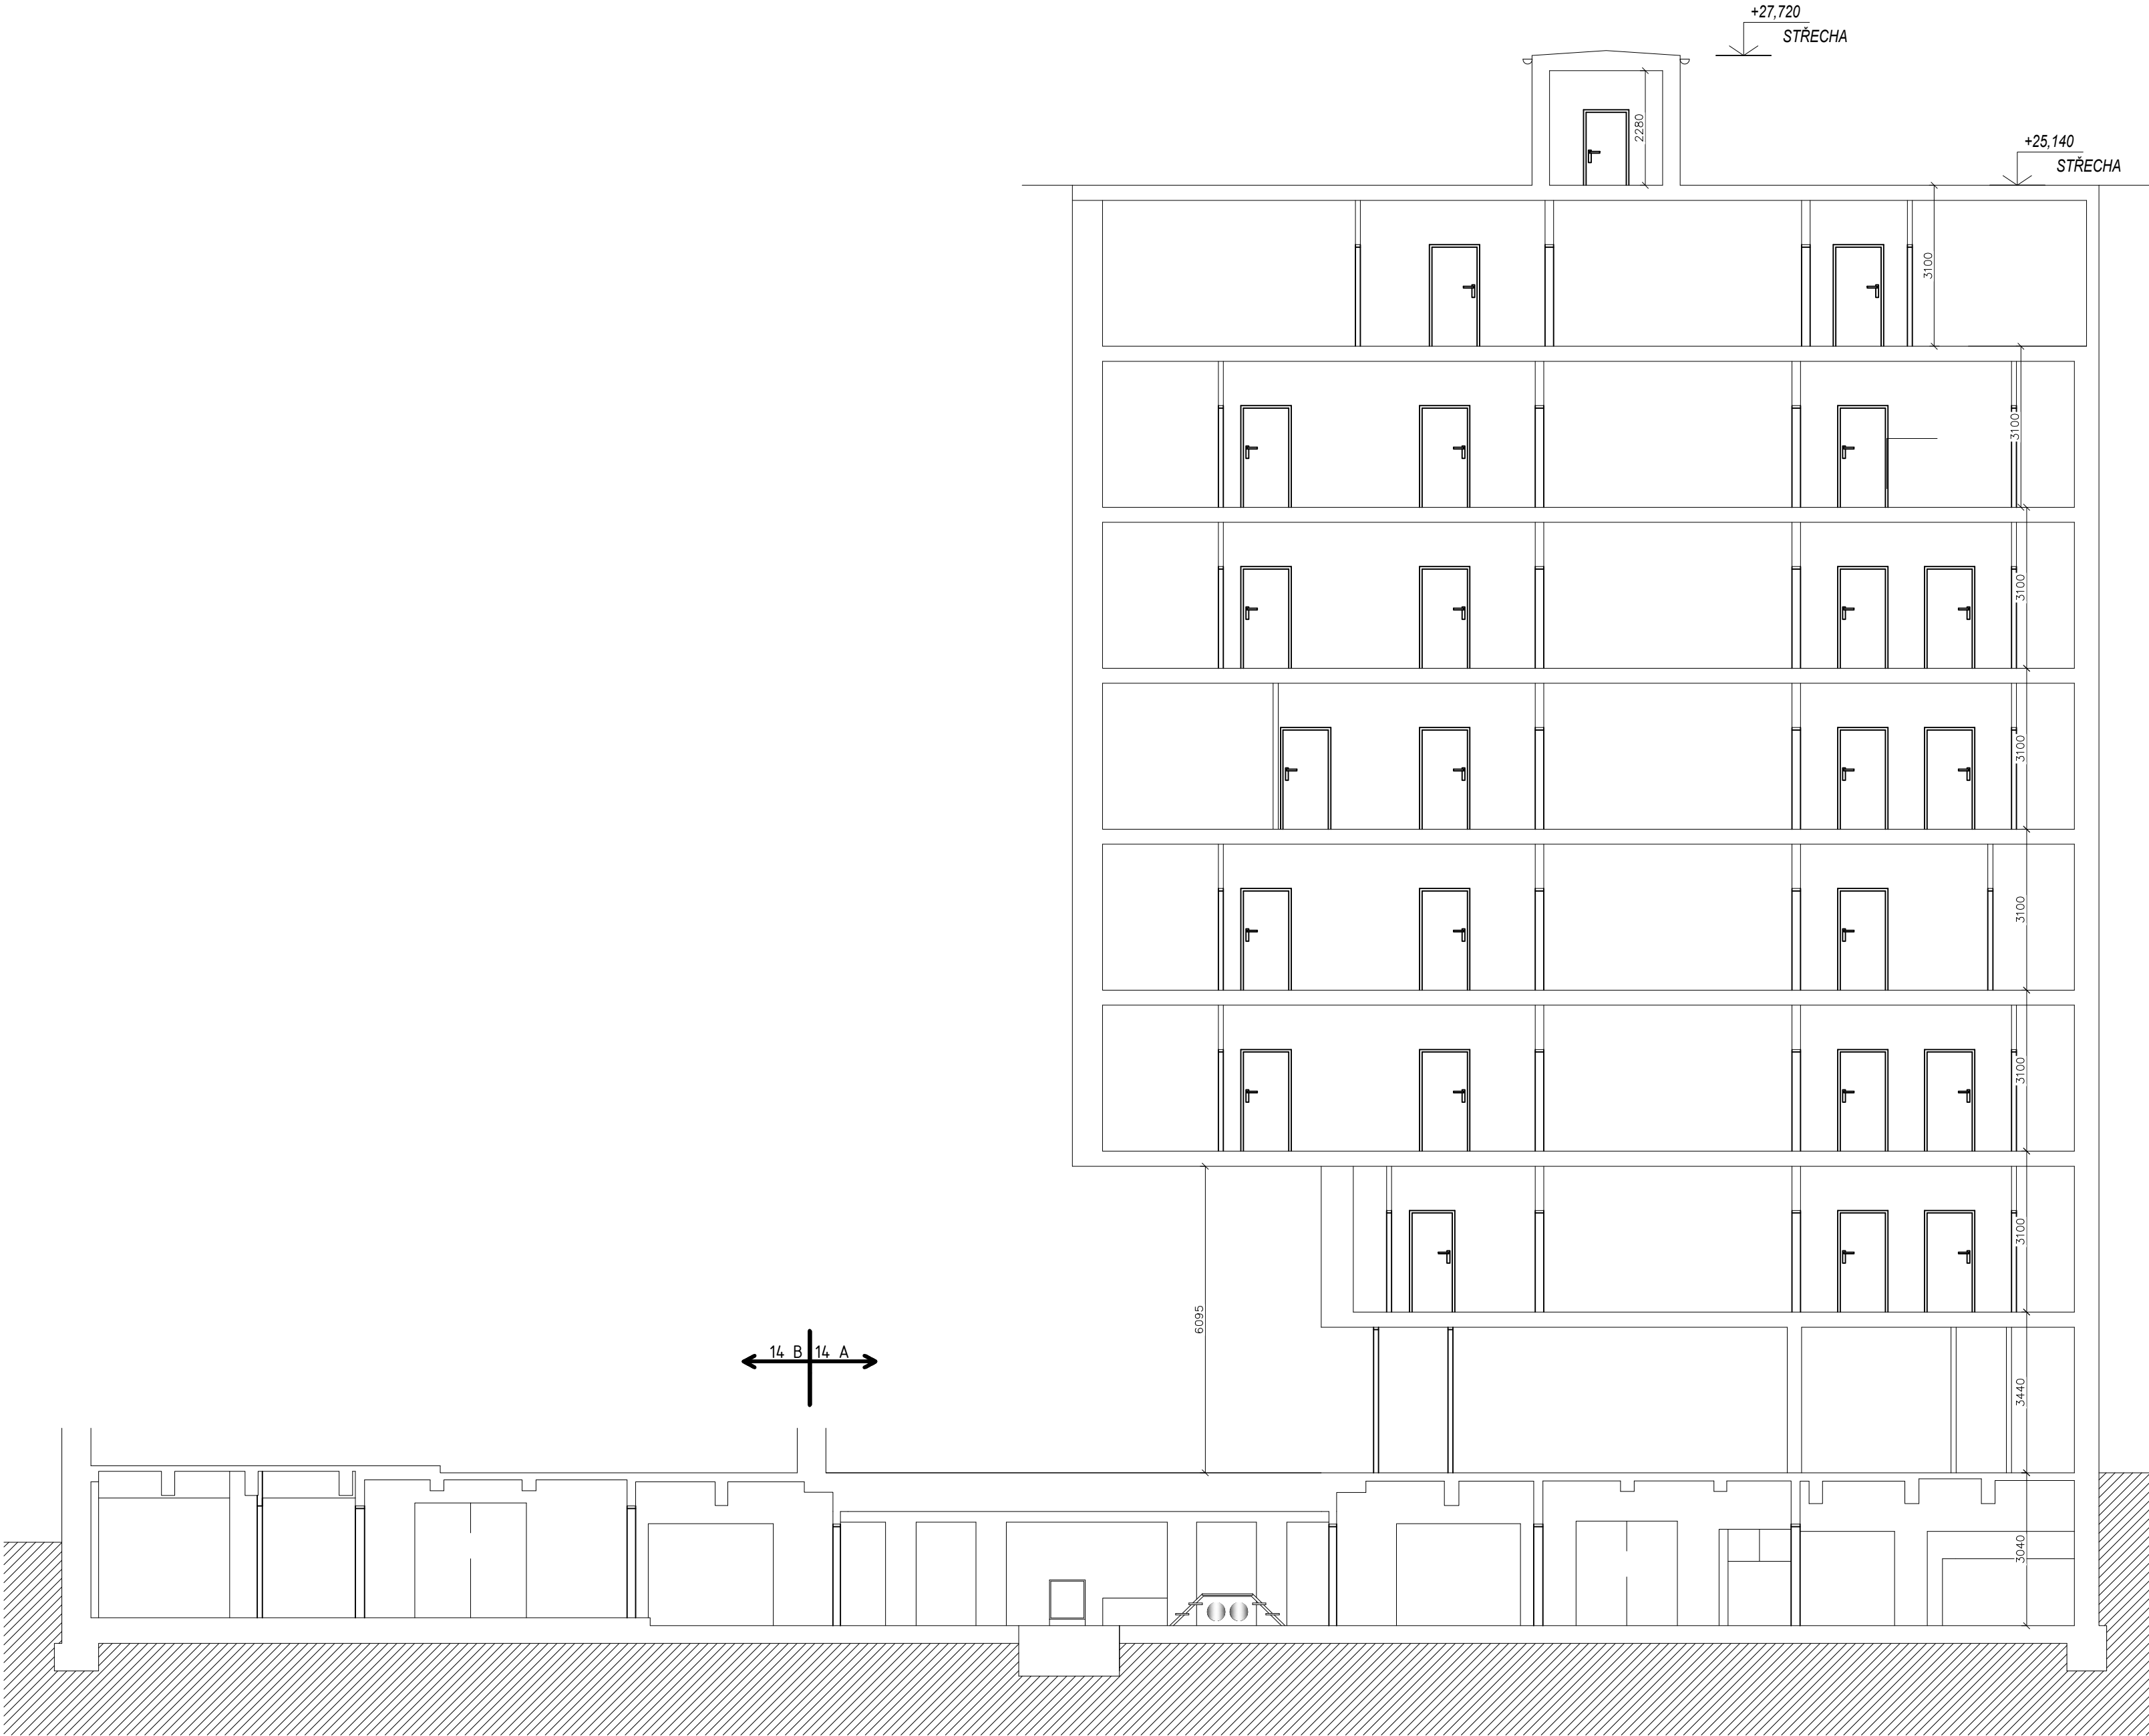

+22,040
8.NP

+18,940
7.NP

+15,840
6.NP

+12,740
5.NP

+9,640
4.NP

+6,540
3.NP

+3,440
2.NP

0,000
1.NP

±0,000 = PODLAHA V 1.NP - NÁVRH



ZHOTOVITEL:
GENERÁLNÍ PROJEKTANT:
ZODPOVĚDNÝ PROJEKTANT:
KONTROLOVAL:
VYPRACOVAL:
INVESTOR:

ATELIÉR, SVATOPLUKA ČECHA 35, 602 00 BRNO
ING. ARCH. MICHAL KRÍSTEM
ING. MARTIN RYCHTECKÝ
ING. MARTIN RYCHTECKÝ
Bc. Dominik Bartoň
STATUTÁRNÍ MĚSTO BRNO

BYTOVÝ DUM (175)
MORAVSKÉ NÁMĚSTÍ 775/14a, BRNO - STŘED - VEVEŘÍ, 602 00

STUPEŇ PROJEKTU:
ZAKÁZKOVÉ ČÍSLO:
DATUM:


PASPORTIZACE
M17_418
06/2019

ŘEZ 1 - 1


STAVEBNÍ ČÁST

MĚŘÍTKO:
ČÍSLO VÝKRESU:


M 1:100
D-11

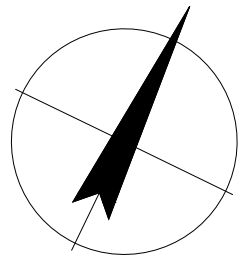

ŘEZ 2 - 2

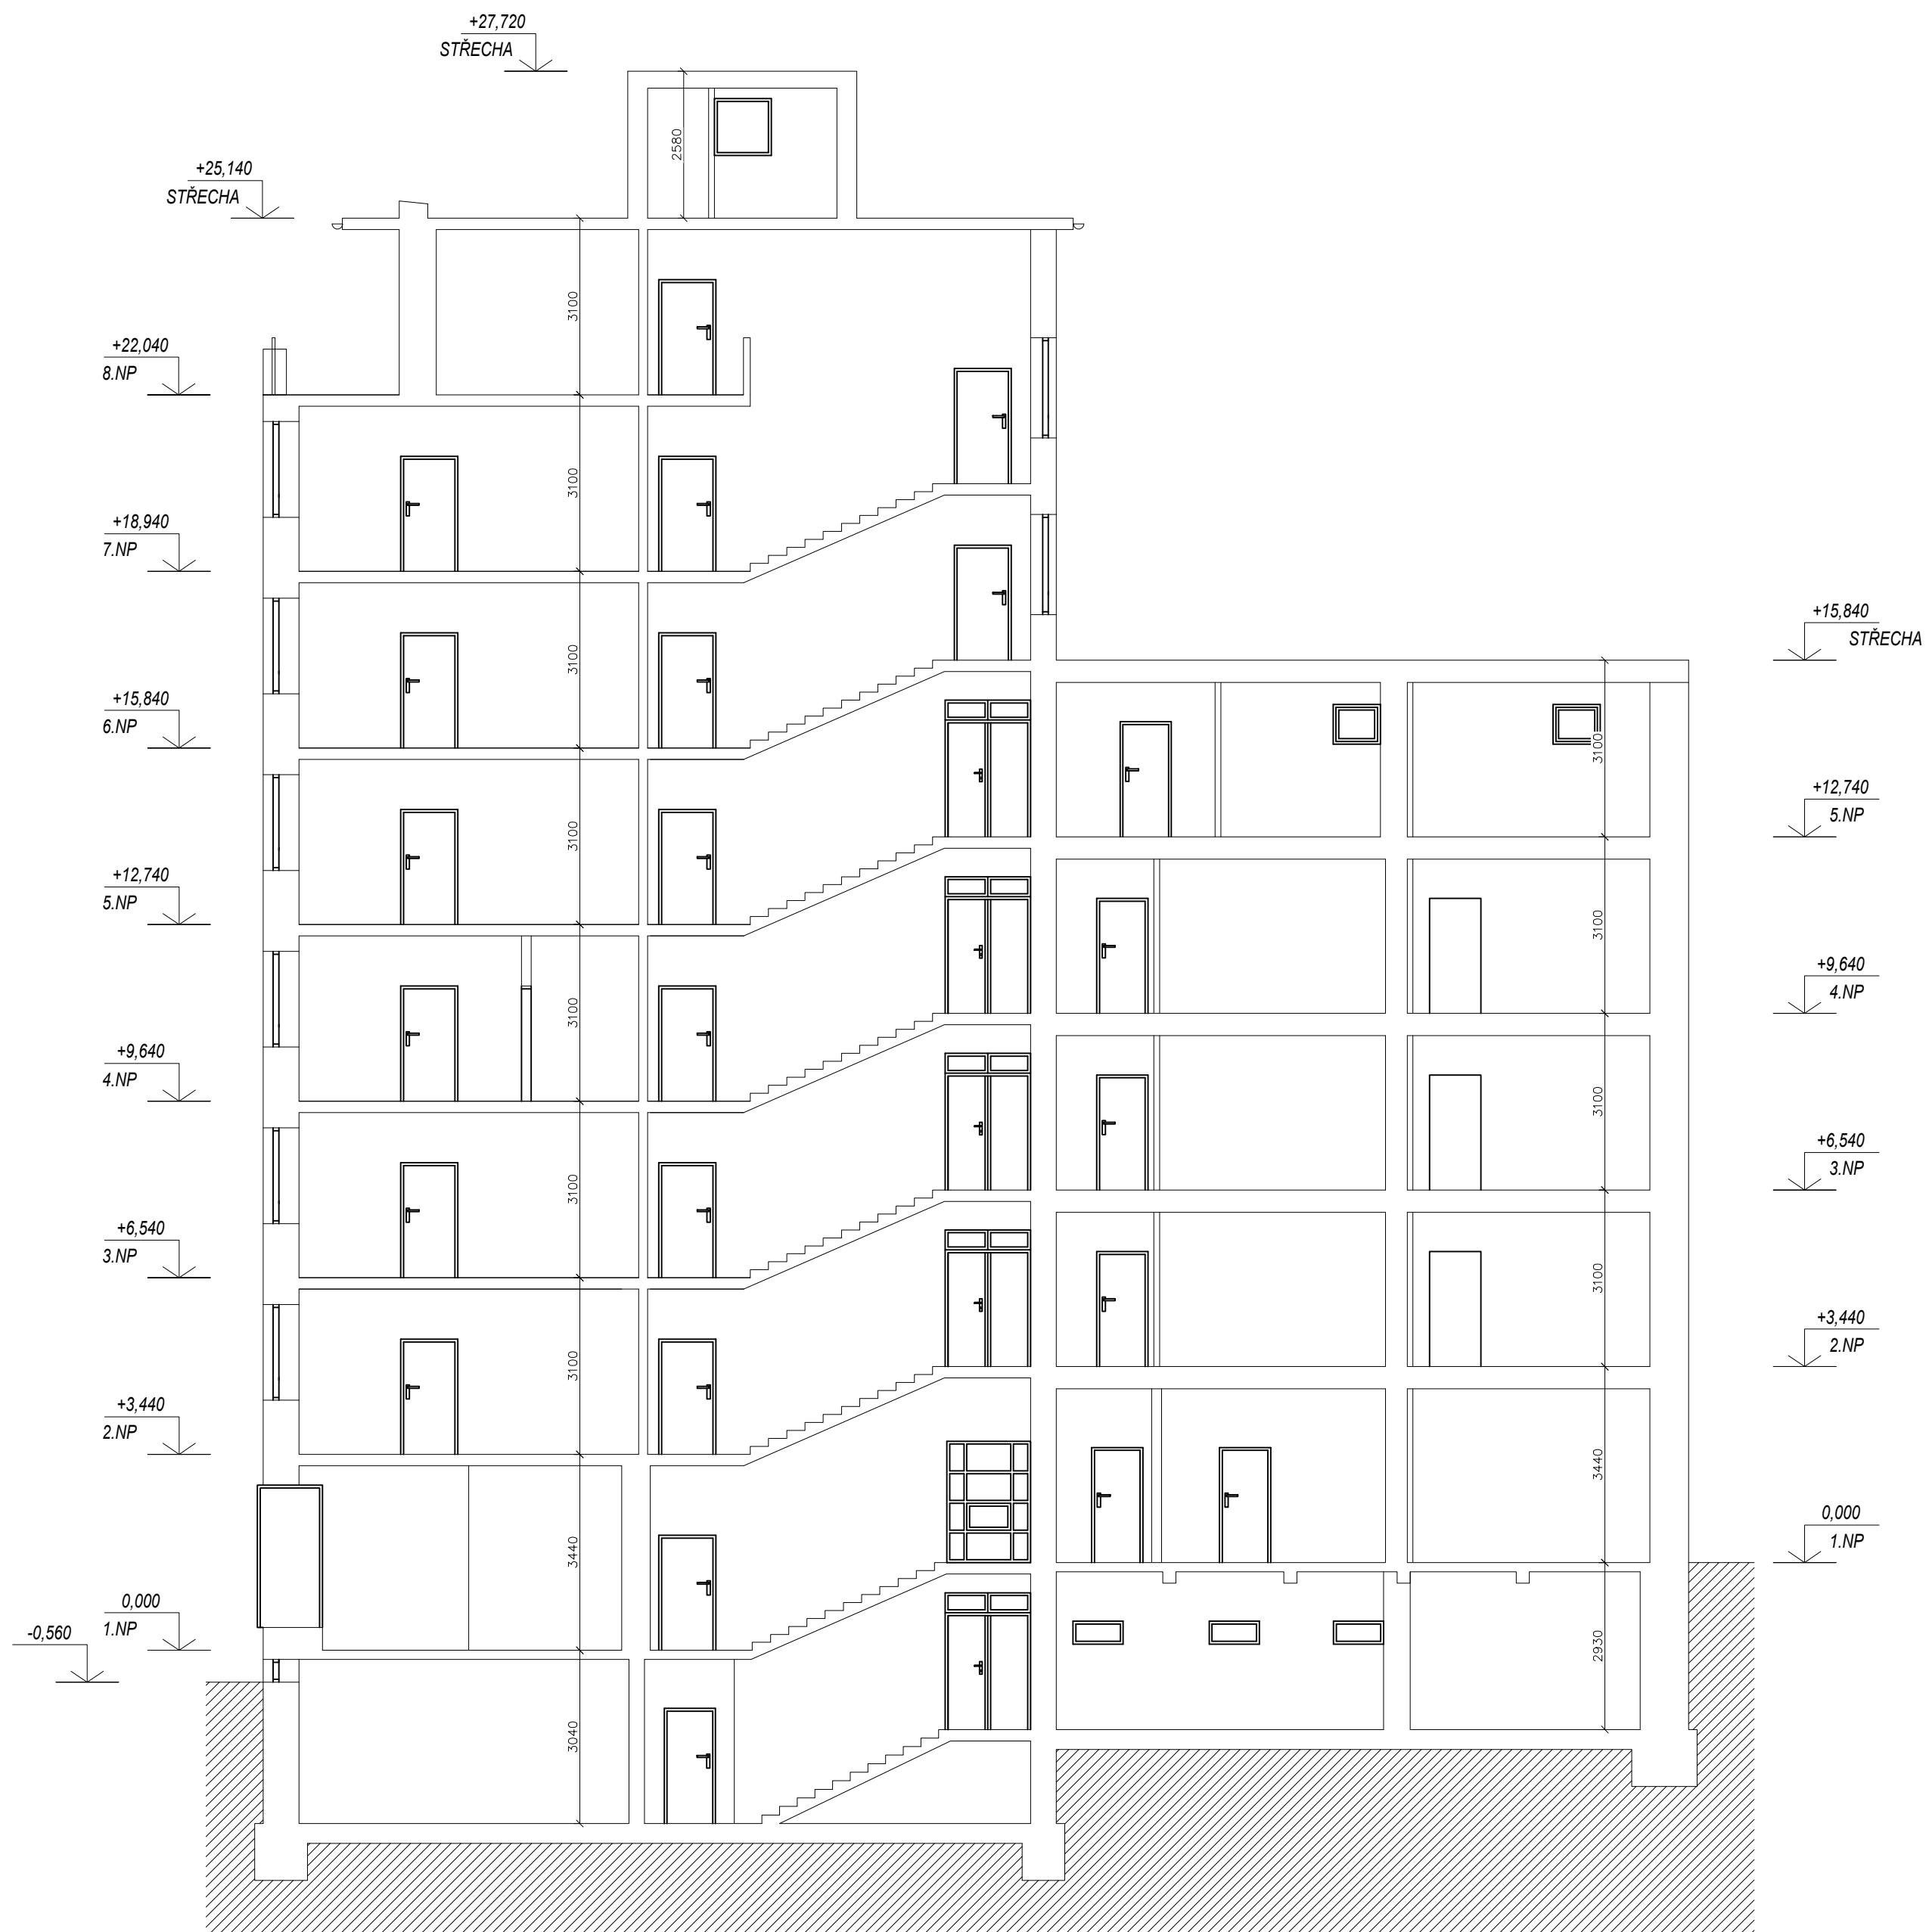

$\pm 0,000$ = PODLAHA V 1.NP – NÁVRH

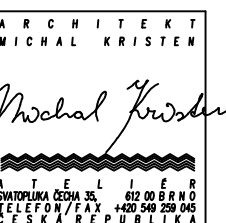

ZHOTOVITEL:
 GENERÁLNÍ PROJEKTANT:
 ZODPOVĚDNÝ PROJEKTANT:
 KONTROLOVAL:
 VYPRACOVAL:
 INVESTOR:

ATELIÉR, SVATOPLUKA ČECHA 35, 612 00 BRNO
ING. ARCH. MICHAL KRISTEN
ING. MARTIN RYCHTECKÝ
ING. MARTIN RYCHTECKÝ
Bc. Dominik Bartoš
STATUTÁRNÍ MĚSTO BRNO

BYTOVÝ DUM (175)
MORAVSKÉ NÁMĚSTÍ 775/14a, BRNO - STŘED - VEVEŘÍ, 602 00

STUPEŇ PROJEKTU:
ZAKÁZKOVÉ ČÍSLO:
DATUM:

PASPORTIZACE
M17_418
06/2019

ŘEZ 2 - 2

STAVEBNÍ ČÁST

MĚŘÍTKO:
ČÍSLO VÝKRESU:

M 1:100
D-12

