


ŘEZ 1 - 1

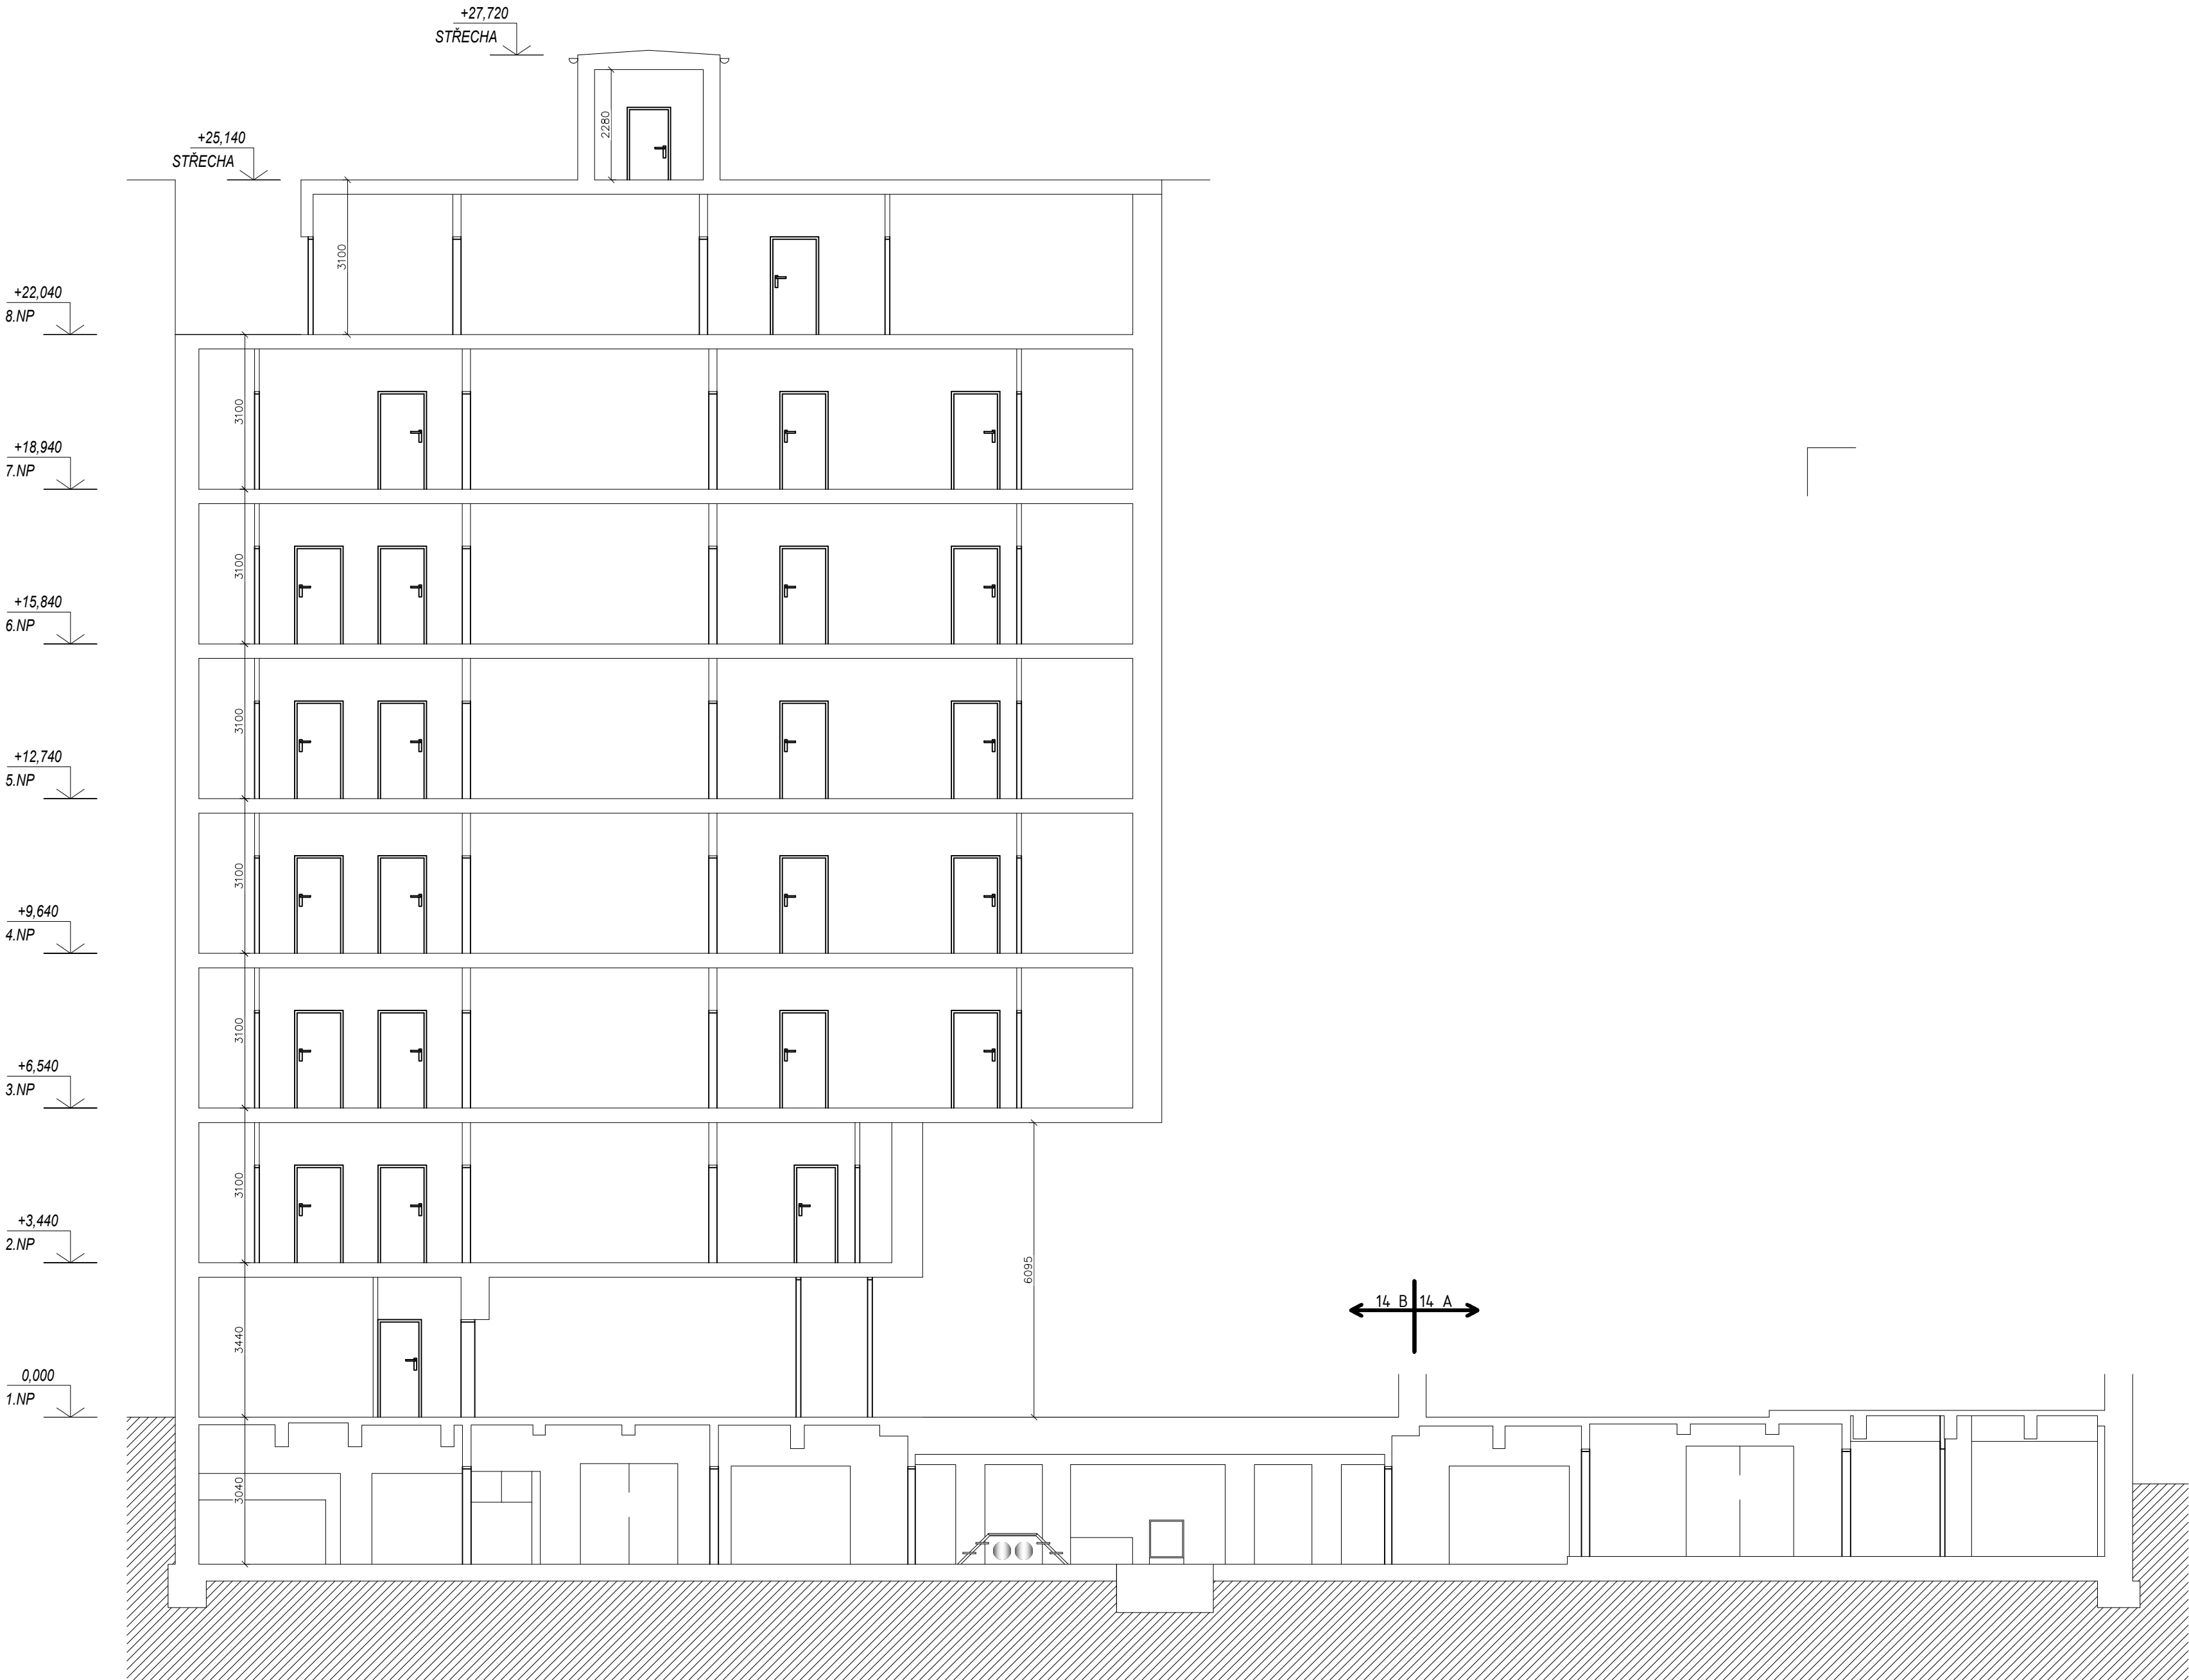

±0,000 = PODLAHA V 1.NP - NÁVRH



ZHOTOVITEL:  
GENERÁLNÍ PROJEKTANT:  
ZODPOVĚDNÝ PROJEKTANT:  
KONTROLOVAL:  
VYPRACOVAL:  
INVESTOR:

ATELIÉR, SVATOPLUKA ČECHA 35, 612 00 BRNO  
ING. ARCH. MICHAL KRÍSTEN  
ING. MARTIN RYCHTECKÝ  
ING. MARTIN RYCHTECKÝ  
Dominik Bartoň  
STATUTÁRNÍ MĚSTO BRNO

BYTOVÝ DUM (176)  
MORAVSKÉ NÁMĚSTÍ 947/146, BRNO – STŘED – VEVEŘÍ, 602 00

STUPEŇ PROJEKTU:  
ZAKÁZKOVÉ ČÍSLO:  
DATUM:


PASPORTIZACE  
M17\_418  
04/2019

ŘEZ 1 – 1



STAVEBNÍ ČÁST

MĚŘÍTKO:  
ČÍSLO VÝKRESU:

M 1:100  
D-11

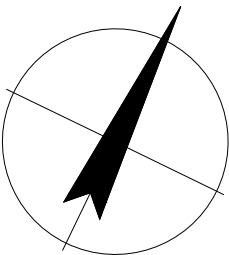

# ŘEZ 2 - 2

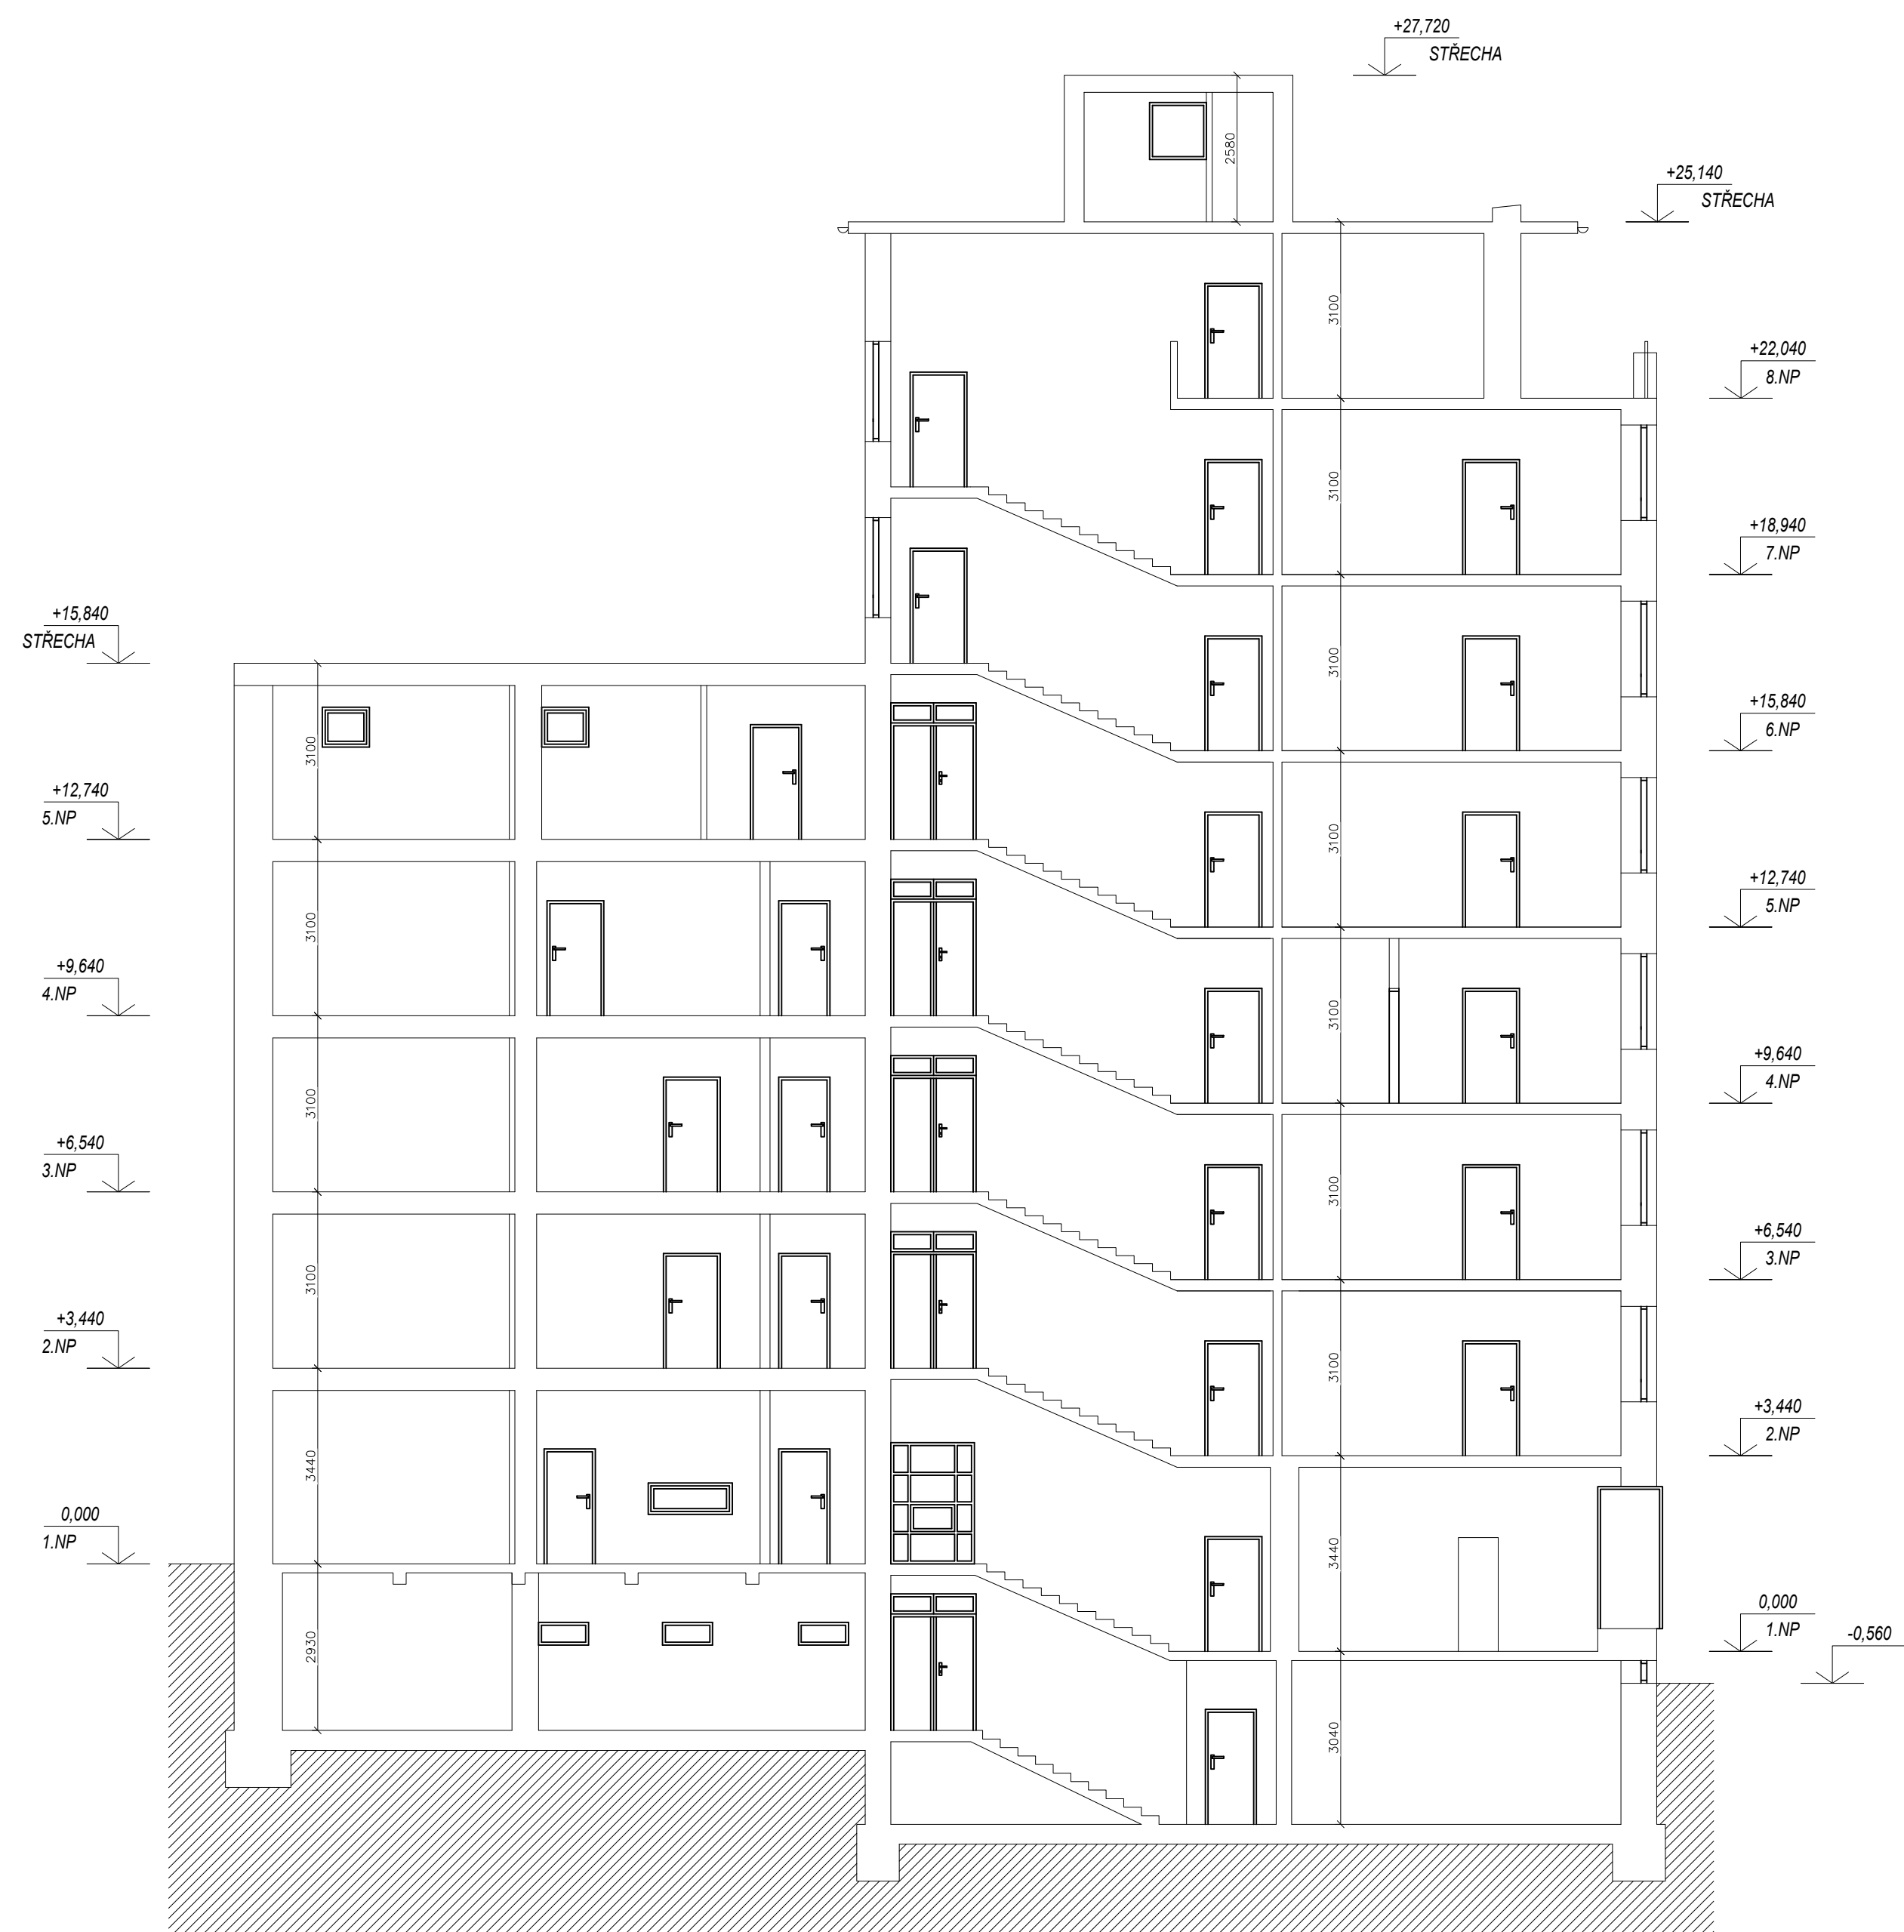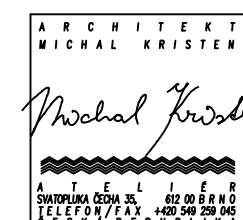 $\pm 0,000 = \text{PODLAHA V 1.NP} - \text{NÁVRH}$ 

ZHOTOVITEL:  
 GENERÁLNÍ PROJEKTANT:  
 ZODPOVĚDNÝ PROJEKTANT:  
 KONTROLOVAL:  
 VYPRACOVAL:  
 INVESTOR:

ATELIÉR, SVATOPLUKA ČECHA 35, 612 00 BRNO  
ING. ARCH. MICHAL KRISTEN  
ING. MARTIN RYCHTECKÝ  
ING. MARTIN RYCHTECKÝ  
Dominik Bartoň  
STATUTÁRNÍ MĚSTO BRNO

BYTOVÝ DUM (176)  
MORAVSKÉ NÁMĚSTÍ 947/14b, BRNO – STŘED – VEVEŘÍ, 602 00

STUPEŇ PROJEKTU:  
ZAKÁZKOVÉ ČÍSLO:  
DATUM:

PASPORTIZACE  
M17\_418  
04/2019

ŘEZ 2 - 2

STAVEBNÍ ČÁST

MĚŘÍTKO:  
ČÍSLO VÝKRESU:

M 1:100  
D-12

