


ŘEZ 1-1  
(ul. KOUNICOVA)

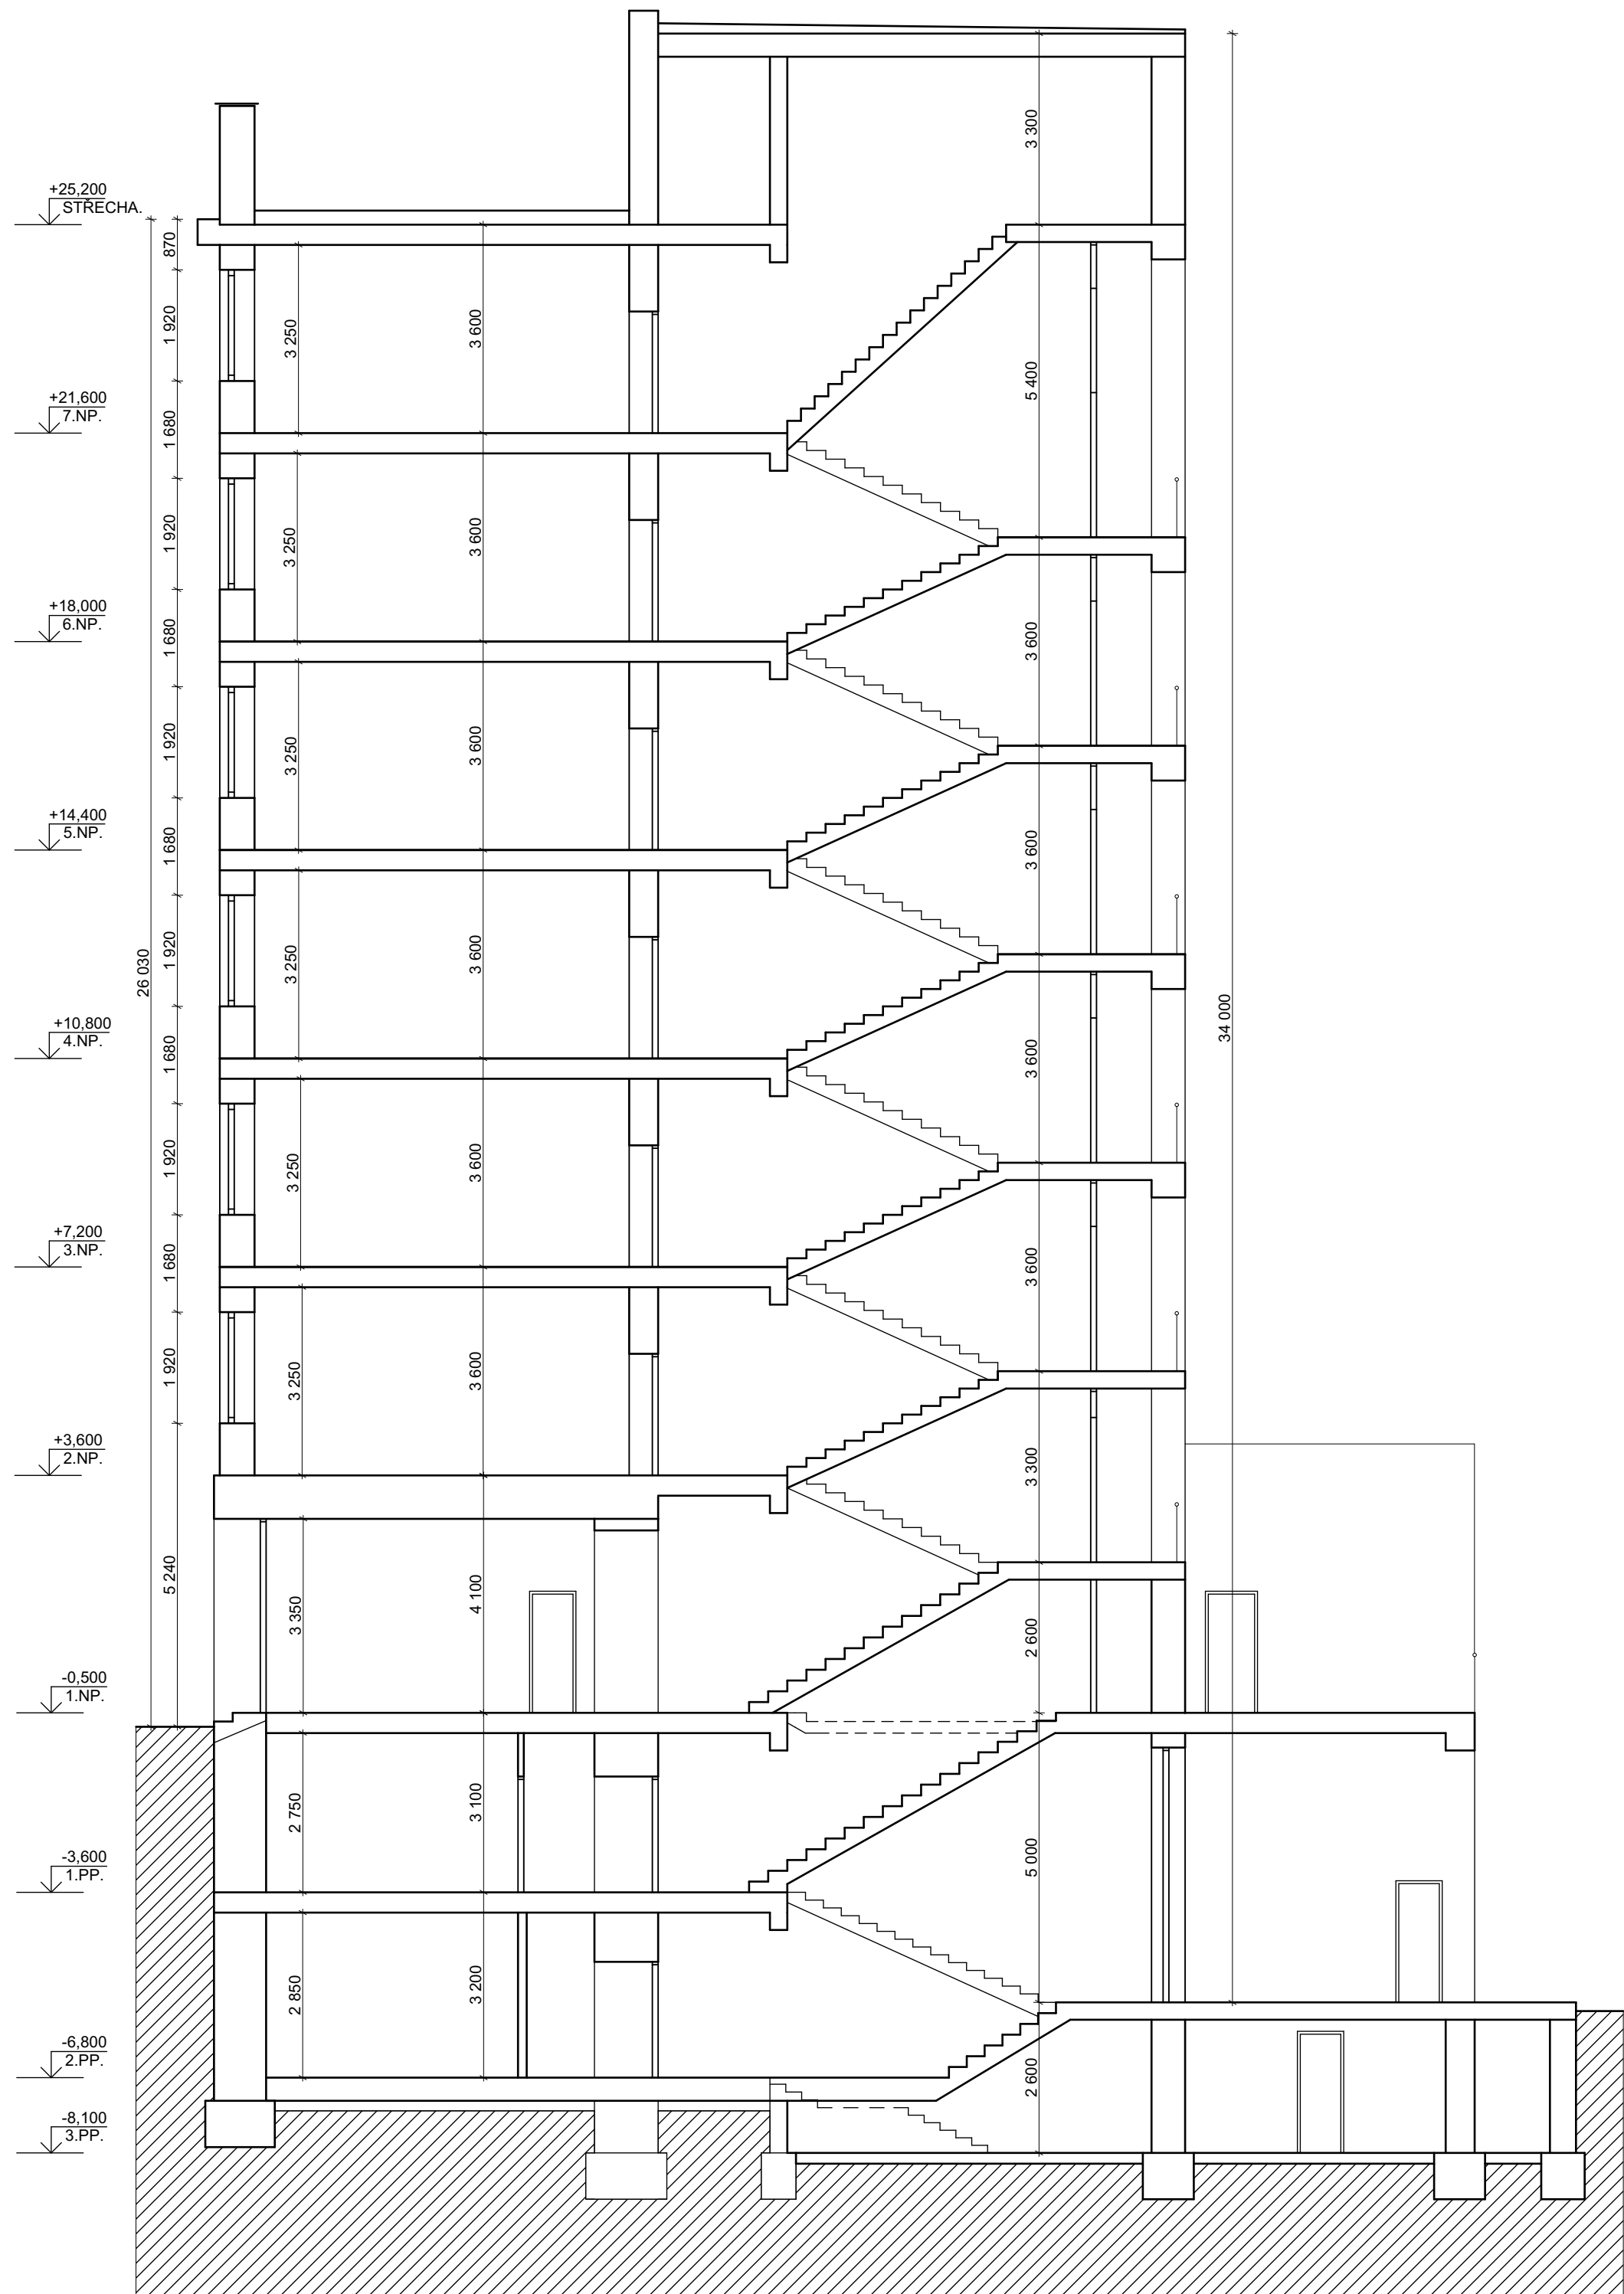

±0,000 = PODLAHA V 1.NP. - NÁVRH

ZHOTOVITEL:  
GENERÁLNÍ PROJEKTANT:  
ZODPOVĚDNÝ PROJEKTANT:  
KONTROLOVAL:  
VYPRACOVAL:  
INVESTOR:

BYTOVÝ DŮM (104)  
KOUNICOVA 944/1, BRNO, 602 00

STUPĚŇ PROJEKTU:  
ZAKÁZKOVÉ ČÍSLO:  
DATUM:

ŘEZ 1-1

MĚŘÍTKO:  
ČÍSLO VÝKRESU:



ATELIÉR  
SVATOPLUKA R. VOUBRNO  
TEL: 602 418 111  
ČESKÁ REPUBLIKA

ATELIÉR, SVATOPLUKA ČECHA 35, 612 00 BRNO  
ING. ARCH. MICHAL KRISTEN  
ING. MARTIN RYCHTECKÝ  
ING. MARTIN RYCHTECKÝ  
Bc. PETR KOPECKÝ  
STATUTÁRNÍ MĚSTO BRNO


PASPORTIZACE  
M17\_418  
11/2018

STAVEBNÍ ČÁST

M 1:100

D-12

ŘEZ 2-2

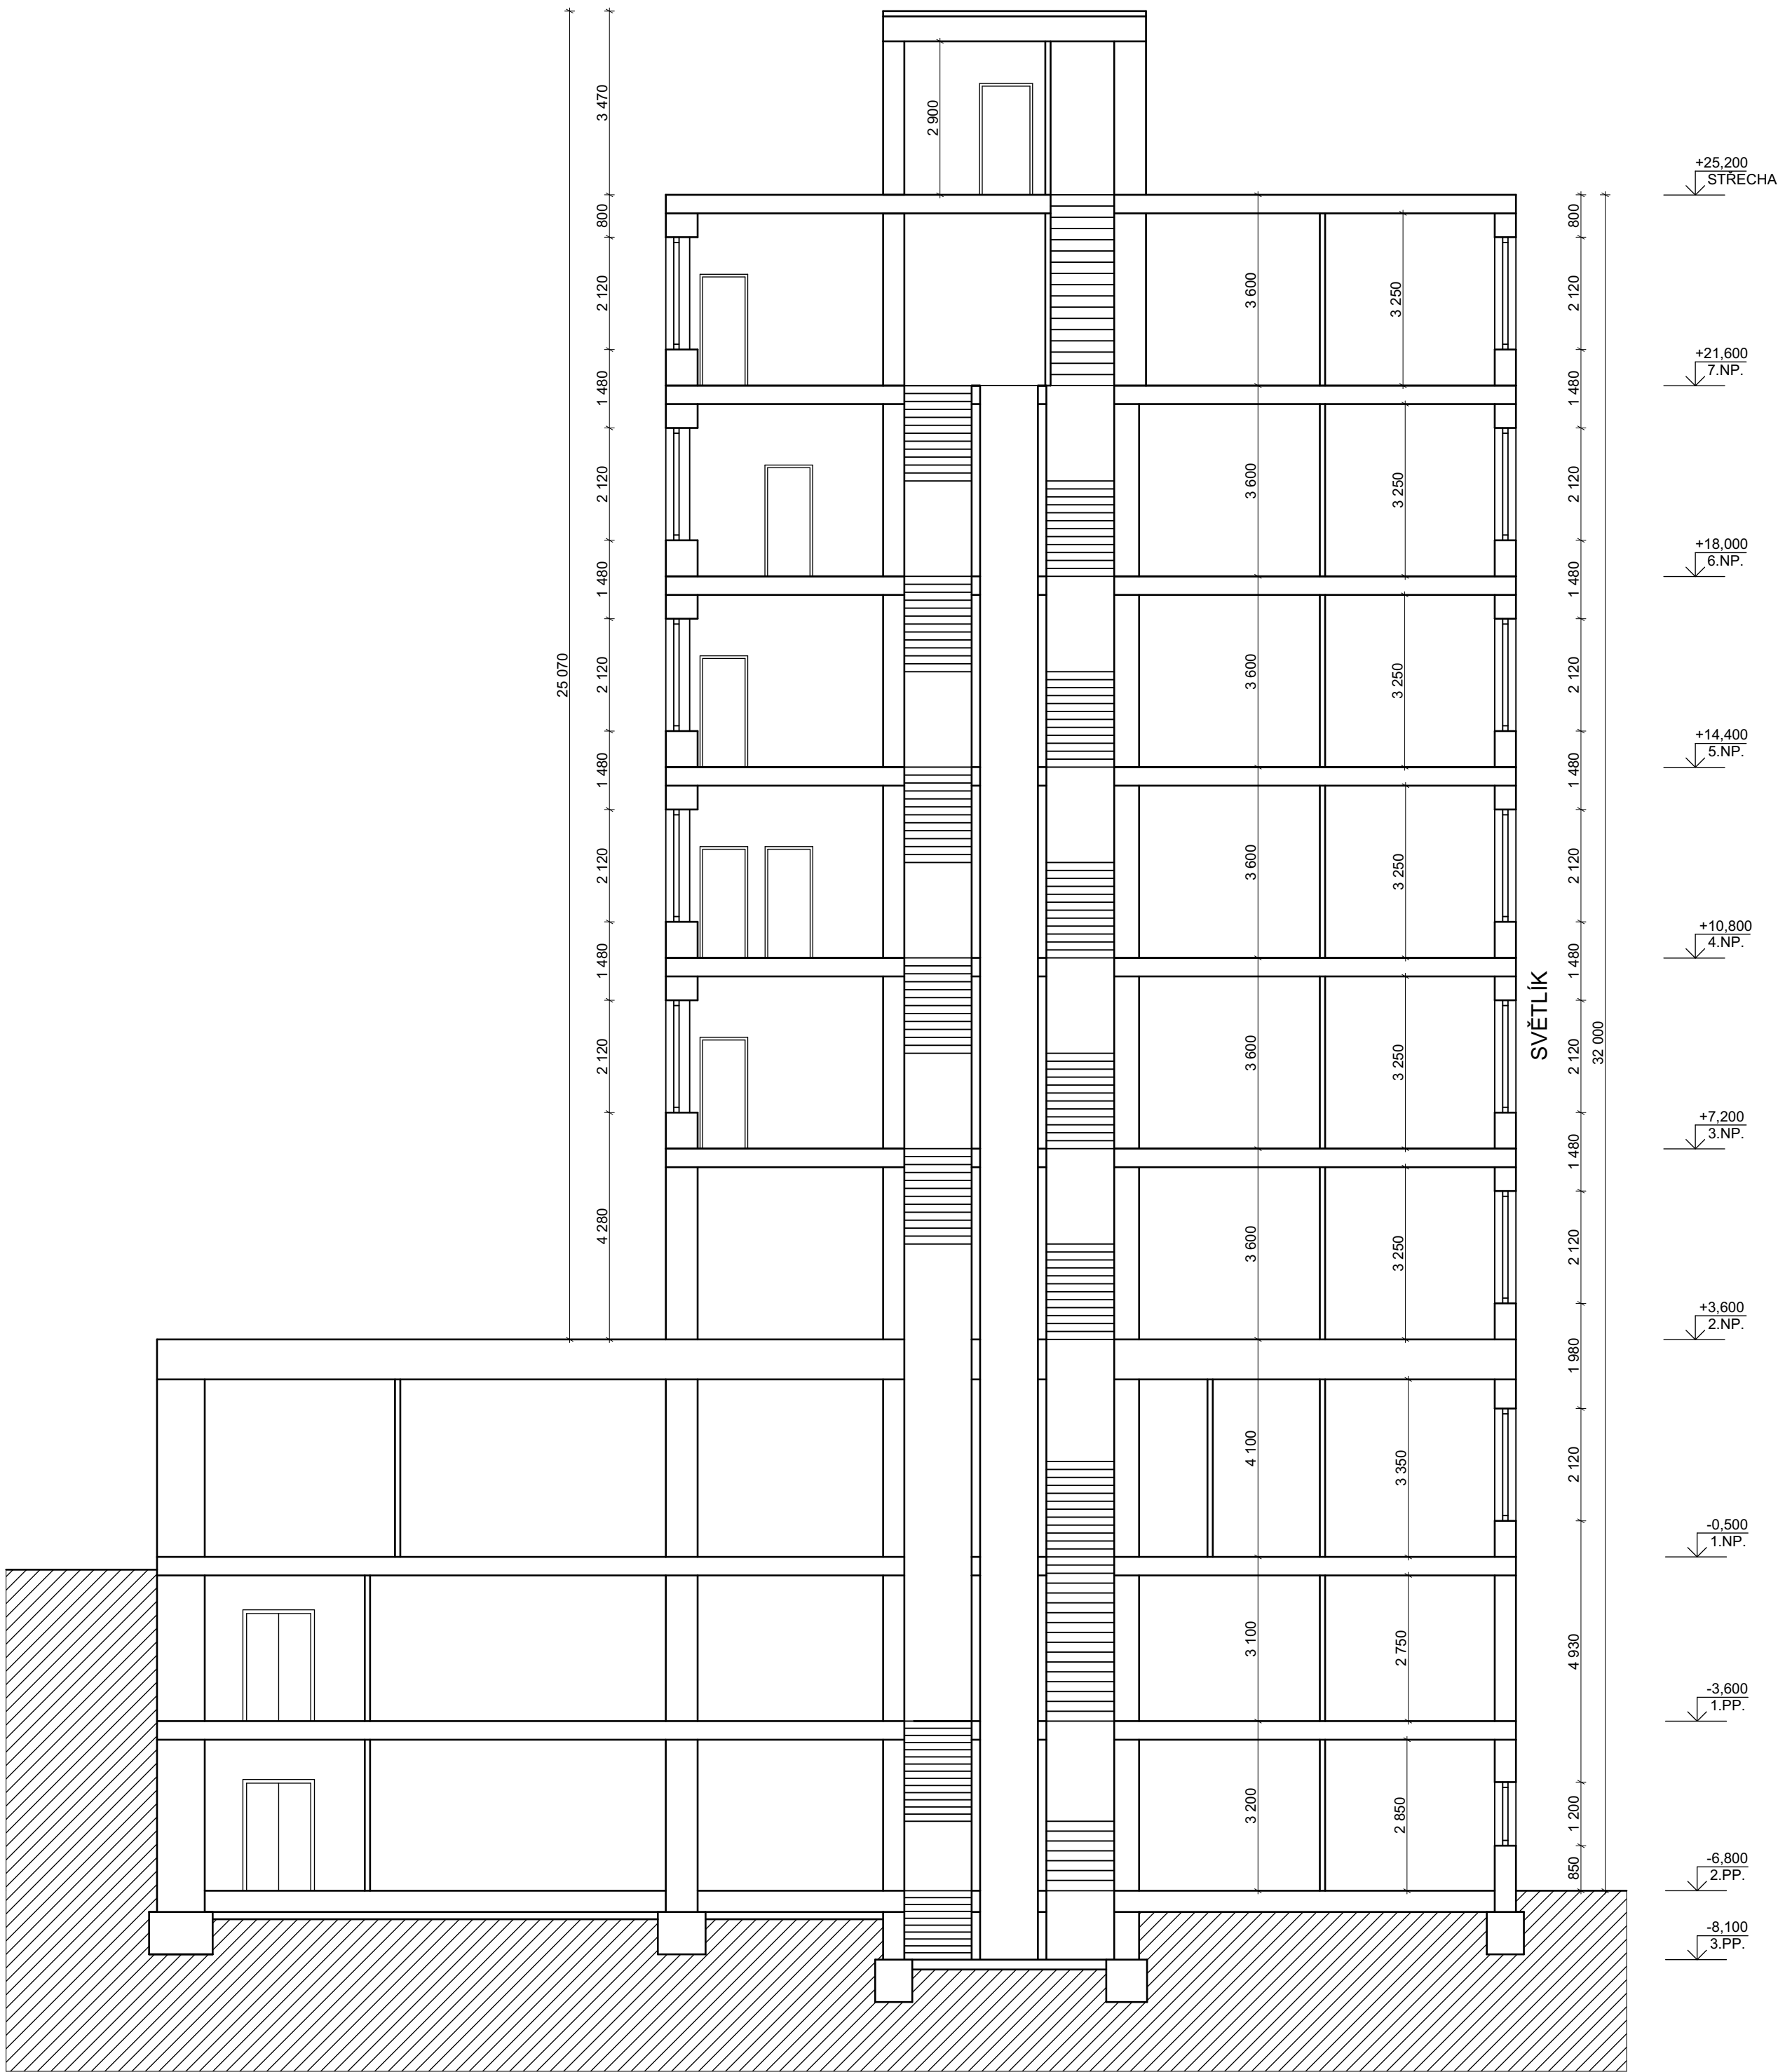

±0,000 = PODLAHA V 1.NP - NÁVRH


ZHOTOVITEL:  
GENERÁLNÍ PROJEKTANT:  
ZODPOVĚDNÝ PROJEKTANT:  
KONTROLOVAL:  
VYPRACOVAL:  
INVESTOR:

BYTOVÝ DŮM (104)  
KOUNICOVA 944/1, BRNO, 602 00

STUPEŇ PROJEKTU:  
ZAKÁZKOVÉ ČÍSLO:  
DATUM:

ŘEZ 2-2

MĚŘITKO:  
ČÍSLO VÝKRESU:

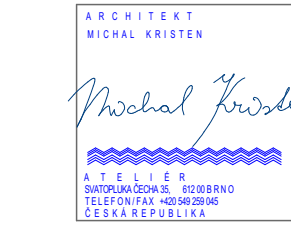

ATELIÉR, SVATOPLUKA ČECHA 35, 612 00 BRNO  
ING. ARCH. MICHAL KRISTEN  
ING. MARTIN RYCHTECKÝ  
ING. MARTIN RYCHTECKÝ  
BO. PETR KOPECKÝ  
STATUTÁRNÍ MĚSTO BRNO

PASPORTIZACE  
M17\_418  
11/2018

STAVEBNÍ ČÁST

M 1:100  
D-13