



## PŮDORYS 6.NP

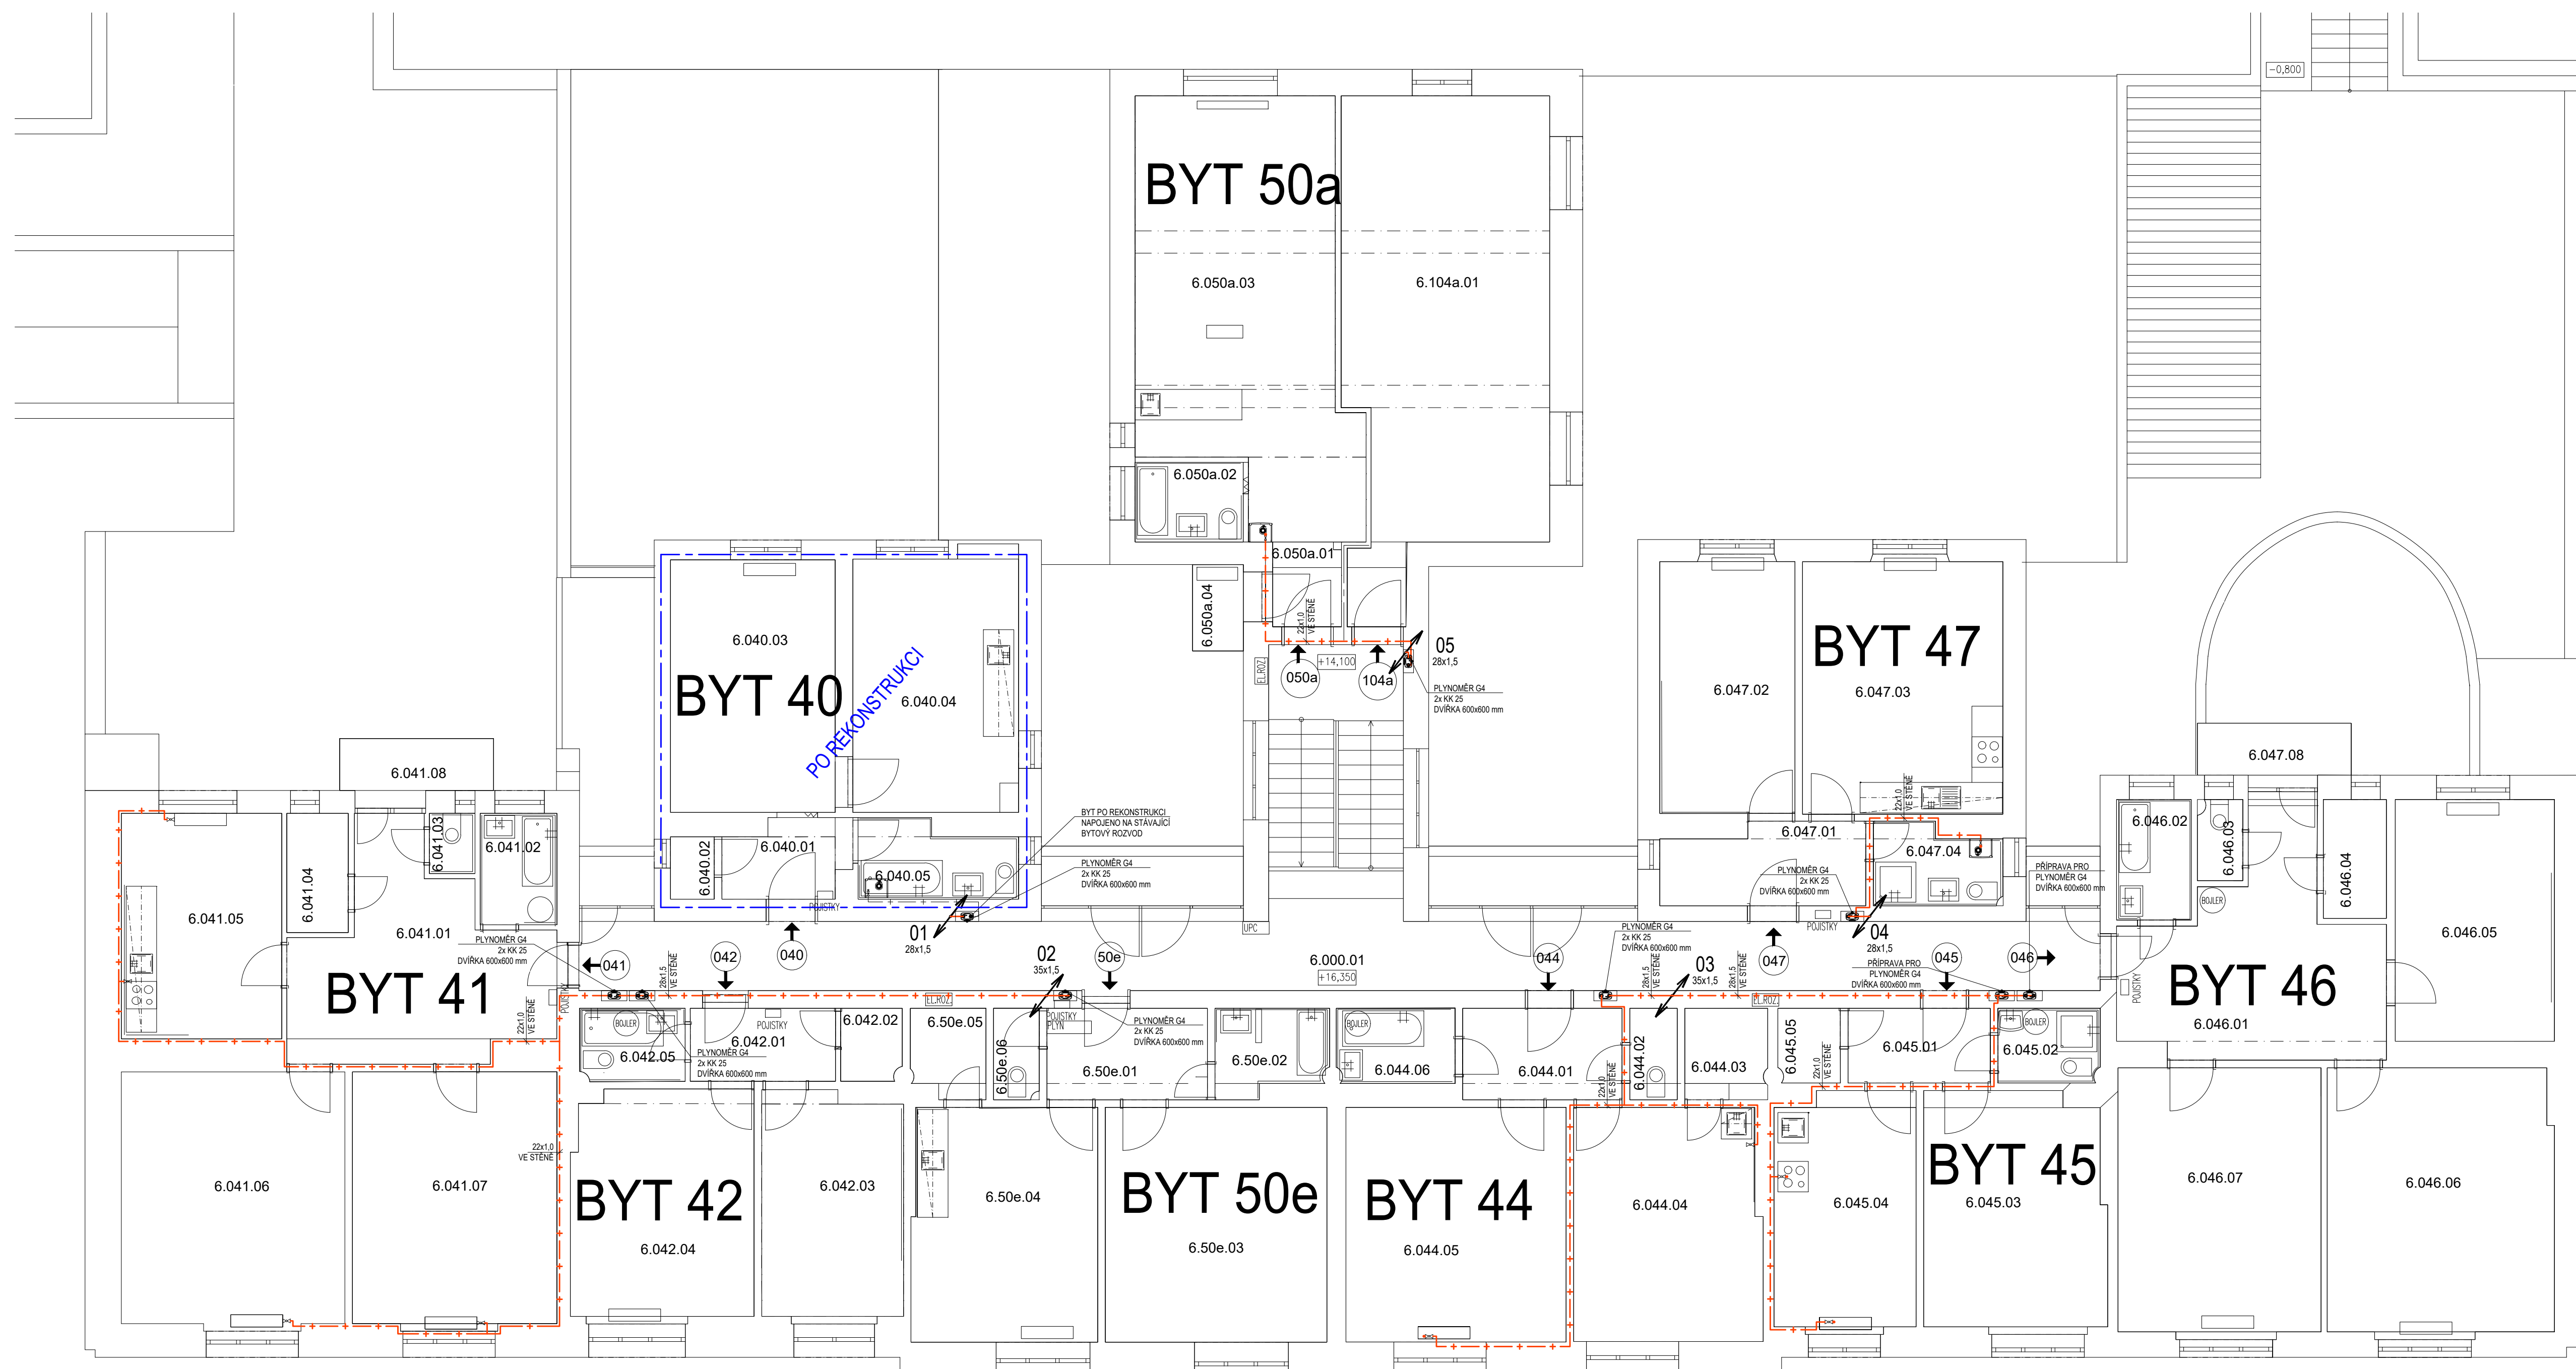

### LEGENDA MÍSTNOSTI


PROSTOR	OZN.	NÁZEV	PLOCHA (m²)
SPOLEČNÝ	6.00.01	CHOUBA	60,7
<b>CELKOVÁ VÝMĚRA</b>			<b>60,7</b>
050a	6.050a.01	PŘEDSÍN	3,4
	6.050a.02	KOUPELNA	6,2
	6.050a.03	KUCHYŇ + OBÝV. POKOJ	28,8
	6.050a.04	BALKON	1,7
<b>CELKOVÁ VÝMĚRA DLE VÝHLÁŠKY</b>			<b>39,9</b>
040	6.040.01	PŘEDSÍN	3,8
	6.040.02	SPÍŽ	1,2
	6.040.03	POKOJ	16,5
	6.040.04	KUCHYŇ	16,6
	6.040.05	KOUPELNA	4,4
<b>CELKOVÁ VÝMĚRA</b>			<b>42,5</b>
<b>CELKOVÁ VÝMĚRA DLE VÝHLÁŠKY</b>			<b>46,2</b>
041	6.041.01	HALA	17,9
	6.041.02	KOUPELNA	3,4
	6.041.03	WC	1,1
	6.041.04	KOMORA	2,9
	6.041.05	KUCHYŇ	14,0
	6.041.06	OBÝVACÍ POKOJ	22,1
	6.041.07	POKOJ	20,2
	6.041.08	BALKON	3,7
<b>CELKOVÁ VÝMĚRA DLE VÝHLÁŠKY</b>			<b>85,3</b>
042	6.042.01	PŘEDSÍN	4,6
	6.042.02	KOMORA	1,8
	6.042.03	KUCHYŇ	12,3
	6.042.04	POKOJ	16,2
	6.042.05	KOUPELNA	3,0
<b>CELKOVÁ VÝMĚRA</b>			<b>37,9</b>
<b>CELKOVÁ VÝMĚRA DLE VÝHLÁŠKY</b>			<b>39,9</b>
50e	6.50e.01	PŘEDSÍN	6,2
	6.50e.02	KOUPELNA	3,7
	6.50e.03	POKOJ	20,2
	6.50e.04	KUCHYŇ + OBÝV. POKOJ	16,9
	6.50e.05	SPÍŽ	2,5
	6.50e.06	WC	1,6
<b>CELKOVÁ VÝMĚRA</b>			<b>51,1</b>
<b>CELKOVÁ VÝMĚRA DLE VÝHLÁŠKY</b>			<b>53,7</b>
044	6.044.01	PŘEDSÍN	5,9
	6.044.02	WC	1,8
	6.044.03	SPÍŽ	3,0
	6.044.04	KUCHYŇ	16,9
	6.044.05	POKOJ	20,0
	6.044.06	KOUPELNA	3,6
<b>CELKOVÁ VÝMĚRA</b>			<b>51,2</b>
<b>CELKOVÁ VÝMĚRA DLE VÝHLÁŠKY</b>			<b>54,0</b>
045	6.045.01	PŘEDSÍN	4,4
	6.045.02	KOUPELNA	3,0
	6.045.03	POKOJ	16,6
	6.045.04	KUCHYŇ	13,0
	6.045.05	KOMORA	1,9
<b>CELKOVÁ VÝMĚRA</b>			<b>39,9</b>
<b>CELKOVÁ VÝMĚRA DLE VÝHLÁŠKY</b>			<b>41,0</b>
046	6.046.01	HALA	18,6
	6.046.02	KOUPELNA	3,6
	6.046.03	WC	1,5
	6.046.04	KOMORA	3,0
	6.046.05	KUCHYŇ	14,9
	6.046.06	LOŽNICE	23,4
	6.046.07	OBÝVACÍ POKOJ	21,1
	6.046.08	BALKON	3,5
<b>CELKOVÁ VÝMĚRA</b>			<b>89,6</b>
<b>CELKOVÁ VÝMĚRA DLE VÝHLÁŠKY</b>			<b>91,2</b>
047	6.047.01	PŘEDSÍN	6,8
	6.047.02	POKOJ	13,4
	6.047.03	KUCHYŇ	19,8
	6.047.04	KOUPELNA	3,8
<b>CELKOVÁ VÝMĚRA</b>			<b>43,8</b>
<b>CELKOVÁ VÝMĚRA DLE VÝHLÁŠKY</b>			<b>46,2</b>
104e & 104a.01		ŘÍDRA	36,4
<b>CELKOVÁ VÝMĚRA</b>			<b>36,4</b>


## LEGENDA ČAR

-  VNITŘNÍ ROZVOD NTL - MĚĐ
  -  VNITŘNÍ ROZVOD NTL STÁVAJÍCÍ
  - 01**
  - 42x2,0
  - STOUPAČKA PLYNOVODU
  - DIMENZE POTRUBÍ

### POZNÁMKA

PŘI REALIZACI JE NUTNO PROVÁDĚT KOORDINACI TRAS S OSTATNÍMI PROFESEMI

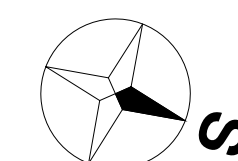

PROJEKTANT ČÁSTI: ZODP. PROJEKTANT: KONTROLOVAL: VYPRACOVAL:			
BŘEŠ spol. s r.o. v rámci Republiky 9661 614 00 Břmo - Husovice			
KRAJ:	Jihomoravský	OKRES:	Břmo
INVESTOR:	Statutární město Břmo, městská část Břmo-střed		
AKCE:	Vypracování prováděcí projektové dokumentace na opravu ZT1 v domě Bayerova 5 D.1.4.3 PLYNOISALACE		
OBSAH:	PŮDORYS 6.NP		
		FORMÁT	10xA4
		MĚŘÍTKO	1:75
		DATUM	01/2022
		ÚČEL	DPS
		Č. ZAKÁZKY	B0591
		Č. VÝKR.	PARE
		15	